





Legenda

- comuni AdB Puglia zona 6
- Bacino3 - Area = 28.9 kmq

Tirante idrico massimo - TR 30 anni

	0.1
	0.3
	0.5
	1.2
	1.6
	2
	2.4
	2.7
	3

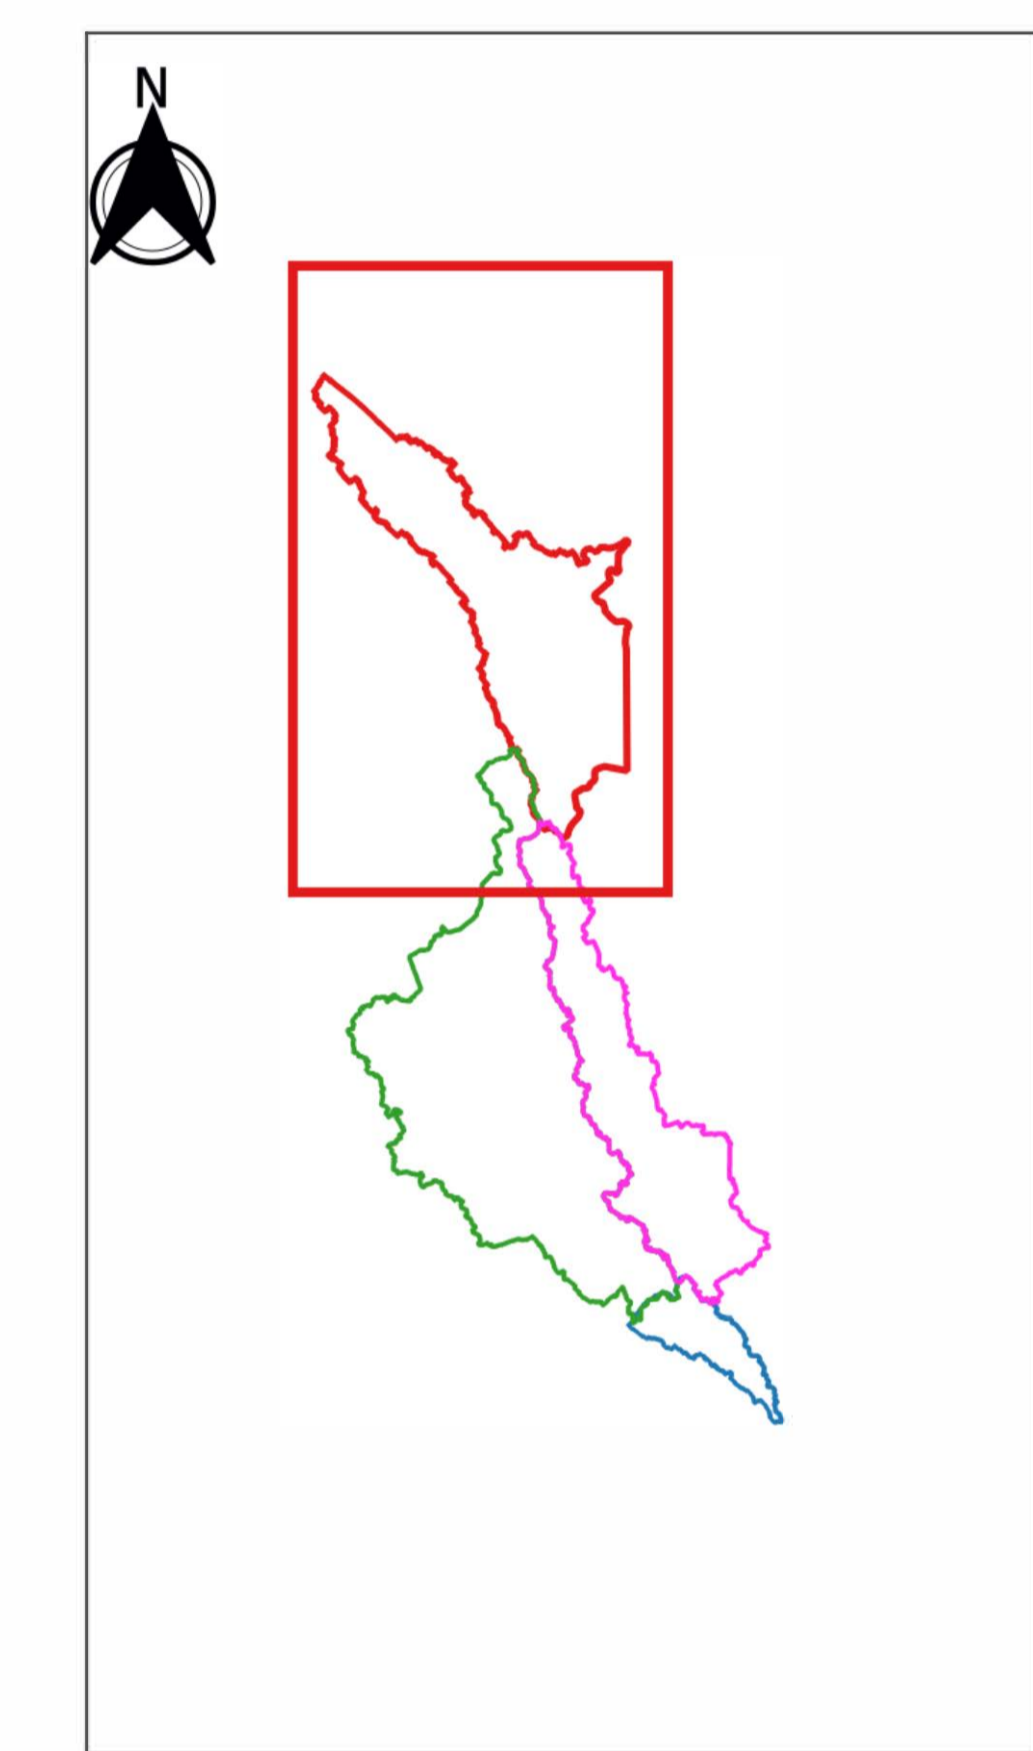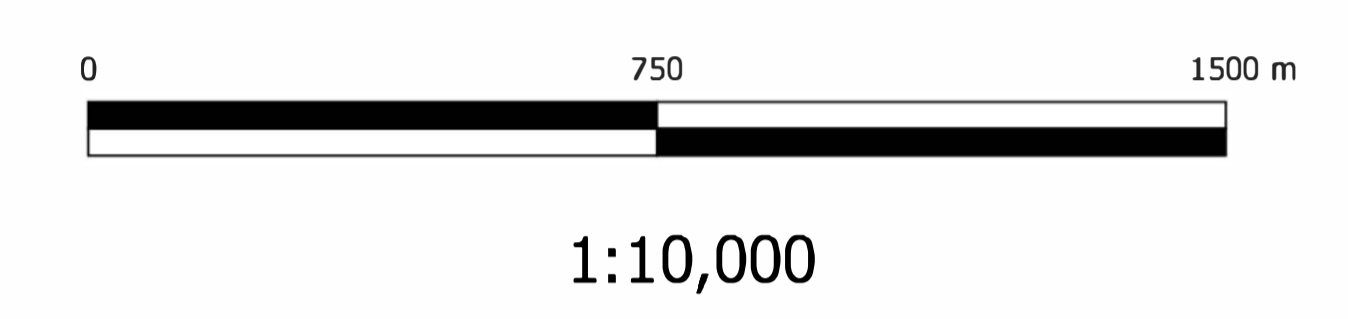

Direzione Progettazione e Realizzazione Lavori

CORRIDOIO PLURIMODALE ADRIATICO
ITINERARIO MAGLIE - SANTA MARIA DI LEUCA
 S.S. N° 275 "DI S. MARIA DI LEUCA"
 LAVORI DI AMMODERNAMENTO E ADEGUAMENTO ALLA SEZ. B DEL D.M. 5.11.2001
 S.S. 16 dal km 981+700 al km 985+386 - S.S. 275 dal Km 0+000 al km 37+000
 1° Lotto: Dal Km 0+000 di prog. al Km 23+300 di prog.

PROGETTO DEFINITIVO cod. BA283

PROGETTAZIONE: ANAS - STRUTTURA TERRITORIALE PUGLIA

<p>IL PROGETTISTA Ing. Alberto SANCERICO - Progettista e Coordinatore Ing. Simona MASCOLEO - Progettista</p> <p>COLLABORATORI Geom. Andrea DELL'OMMA Geom. Massimo SANTINO Geom. Giuseppe CALO'</p> <p>IL COORDINATORE IN FASE DI PROGETTAZIONE Ing. Alberto SANCERICO</p> <p>IL RESPONSABILE DEL PROCEDIMENTO Ing. Gianfranco PAGALUNGA</p> <p>RESPONSABILE PROJECT MANAGEMENT E PROGETTI SPECIALI Ing. Nicola MURRO</p> <p>IL COMITATO DI PROGETTAZIONE Ing. Vincenzo NARDI</p>	
--	--------------------------

03 - IDROLOGIA E IDRAULICA
 1_Generale

Planimetria delle aree allagabili Tr=30 anni stato progetto Tavola 3 di 3

CODICE PROGETTO	NOME FILE	REVISIONE	SCALA:
030303A	TOO_IDOO_IDR_PL12_A.pdf	A	1:10.000

REV.	DESCRIZIONE	DATA	REDATTO	VERIFICATO	APPROVATO
A	OTTIMIZZAZIONE PARERE ADB Puglia - PARERE CSLLPP	Aprile 2019	Ing. S. Scallo		