





Legenda

- comuni AdB Puglia zona 6
- Bacino1 - Area = 4.30 Km²

Tirante idrico massivo - TR 200 anni

- 0.1
- 0.3
- 0.5
- 1.2
- 1.6
- 2
- 2.4
- 2.7
- 3

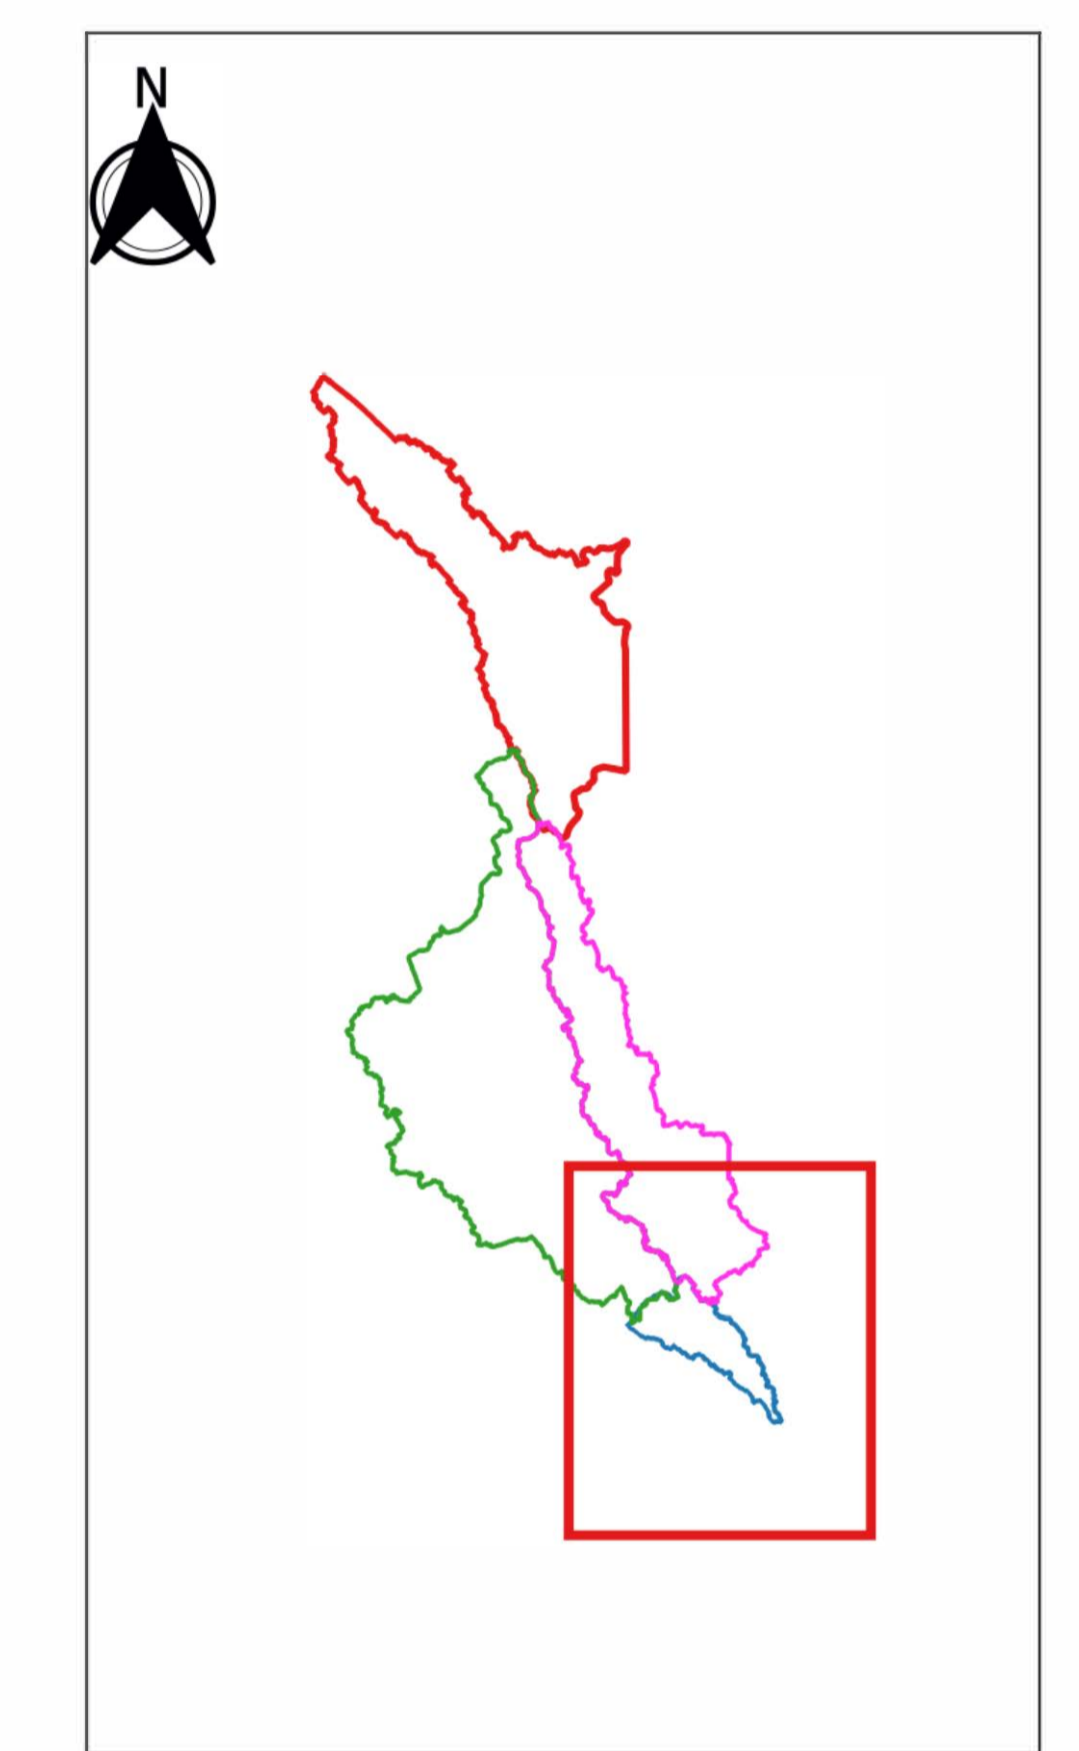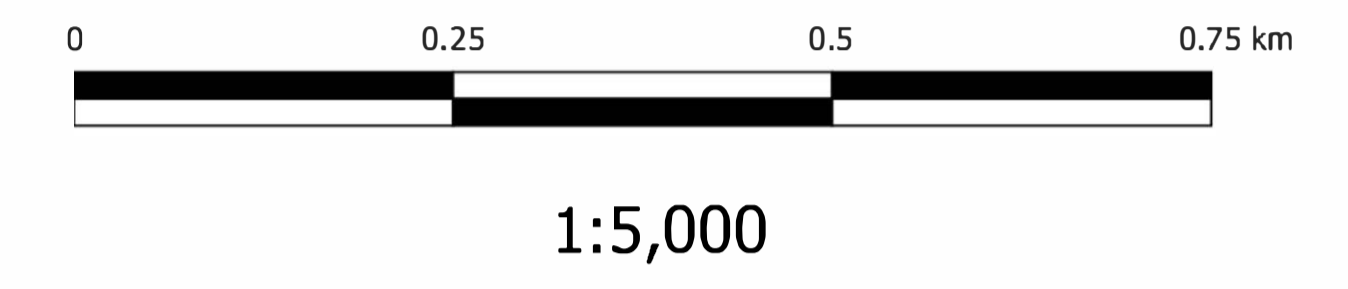



Direzione Progettazione e Realizzazione Lavori

**CORRIDOIO PLURIMODALE ADRIATICO
ITINERARIO MAGLIE - SANTA MARIA DI LEUCA
S.S. N° 275 "DI S. MARIA DI LEUCA"
LAVORI DI AMMODERNAMENTO E ADEGUAMENTO ALLA SEZ. B DEL D.M. 5.11.2001
S.S. 16 dal km 981+700 al km 985+386 - S.S. 275 dal Km 0+000 al km 37+000
1° Lotto: Dal Km 0+000 di prog. al Km 23+300 di prog.**

PROGETTO DEFINITIVO cod. BA283

PROGETTAZIONE: ANAS - STRUTTURA TERRITORIALE PUGLIA

<p>IL PROGETTISTA Ing. Alberto SANCERICO - Progettista e Coordinatore Ing. Simona MACORILLO - Progettista</p> <p>COLLABORATORI Geom. Andrea DEL MONTE Geom. Massimo MARTINO Geom. Giuseppe CALO'</p> <p>IL COORDINATORE IN FASE DI PROGETTAZIONE Ing. Alberto SANCERICO</p> <p>IL RESPONSABILE DEL PROCEDIMENTO Ing. Gianfranco PAGALANGA</p> <p>RESPONSABILE PROJECT MANAGEMENT E PROGETTI SPECIALI Ing. Nicola MARO'</p> <p>IL CONVEGNIARIO STRAORDINARIO Ing. Vincenzo MARO'</p>	<p>ATTIVA DI SUPPORTO</p> <p>GEODATA ENGINEERING</p> <p>Alpina</p> <p>NETENGINEERING</p> <p>INGEGNERIA STRADALE S.P.A.</p>
---	---

**03 - IDROLOGIA E IDRAULICA
1_Generale**

Planimetria delle aree allagabili Tr=200 anni stato progetto Tavola 1 di 3

CODICE PROGETTO	NOME FILE	REVISIONE	SCALA:
00503A 01701	TOO_IDOO_IDR_PL13_A.pdf	A	1:5.000
CODICE ELAB. 01701			

REV.	DESCRIZIONE	DATA	REDATTO	VERIFICATO	APPROVATO
A	OTTIMIZZAZIONE PARERE AJB Puglia - PARERE CSLLPP	Aprile 2019	Ing. S. Scullo		