



**Legenda**


Tirante idrico massimo - TR 200 anni

- 0.1
- 0.3
- 0.5
- 1.2
- 1.6
- 2
- 2.4
- 2.7
- 3

- Bacino1 - Area=4,3 kmq
- Bacino2a - Area=43,2 kmq
- Bacino2b - Area=20,7 kmq
- Bacino3 - Area=28,9 kmq
- Tracciato di progetto
- Confini Comunali

0 0.5 1 1.5 2 2.5 km

Scala 1:15.000

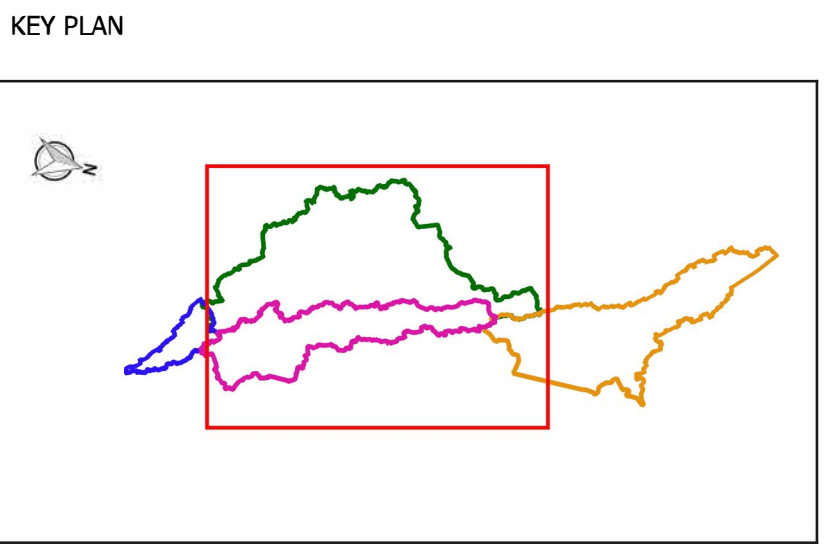

**Sanas**  
GRUPPO FS ITALIANE Direzione Progettazione e Realizzazione Lavori

**CORRIDOIO PLURIMODALE ADRIATICO**  
ITINERARIO MAGLIE - SANTA MARIA DI LEUCA  
S.S. N° 275 "DI S. MARIA DI LEUCA"  
LAVORI DI AMMODERNAMENTO E ADEGUAMENTO ALLA SEZ. B DEL D.M. 5.11.2001  
S.S. 16 dal km 981+700 al km 985+386 - S.S. 275 dal km 0+000 al km 37+000  
1° Lotto: Dal Km 0+000 di prog. al Km 23+300 di prog.

**PROGETTO DEFINITIVO** cod. BA283

**PROGETTAZIONE: ANAS - STRUTTURA TERRITORIALE PUGLIA**

<b>I. PROGETTISTI</b> Ing. Alberto SANCHECO - Progettista e Coordinatore Ing. Simone MANGIOLLO - Progettista	<b>ATTIVITA' DI SUPPORTO</b> <b>GEODATA</b> ENGINEERING  <b>Alpina</b>  <b>NET</b> ENGINEERING
<b>COLLABORATORI</b> Dott. Andrea DELL'ANNA Dott. Massimo MARIANO Dott. Giuseppe CALO'	<b>COORDINATORE IN FASE DI PROGETTAZIONE</b> Ing. Alberto SANCHECO
<b>R. RESPONSABILE DEL PROCEDIMENTO</b> Ing. Giuseppe PAGGIAROLA	<b>RESPONSABILE PROJECT MANAGEMENT E PROGETTI SPECIFICI</b> Ing. Nicola MARZI
<b>IL COORDINATORE STUDIO/PROGETTO</b> Ing. Vittorio MARZI	<b>INGEGNERIA</b> CONSULTING E SERVIZI

**03 - IDROLOGIA E IDRAULICA**  
1\_Generale

Planimetria delle aree allagabili Tr=200 anni stato progetto Tavola 2 di 3

CODICE PROGETTO	NOME FILE	REVISIONE	SCALA:
PROGETTO: 10503A 01701	TOO_ID00_IDR_PL14_A.pdf	A	1:15.000
ELAB.: 10010001DRPL14			

REV.	DESCRIZIONE	DATA	REDATTO	VERIFICATO	APPROVATO
A	OTTIMIZZAZIONE PARERE AdB Puglia - PARERE CSLPPP	Aprile 2019	Ing. G. Penicchia		