


AREE ALLAGABILI - Tr 200 ANNI - STATO DI FATTO  
 MODELLO IDRAULICO 2D  
 SVINCOLO 6 - MURO LECCESE  
 scala 1:1000




AREE ALLAGABILI - Tr 200 ANNI - POST INTERVENTO  
 MODELLO IDRAULICO 2D  
 SVINCOLO 6 - MURO LECCESE  
 scala 1:1000



PLANIMETRIA GENERALE PROGETTO  
 1:50.000

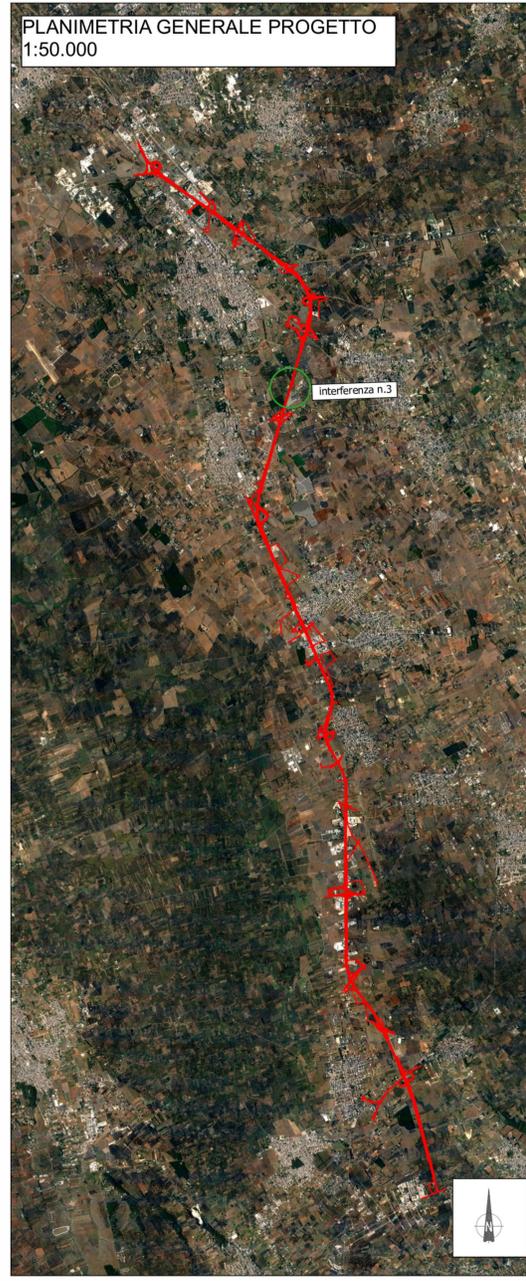

SEZIONI - VASCA 02 DI COMPENSAZIONE VOLUMI - PAI PUGLIA  
 scala 1:200

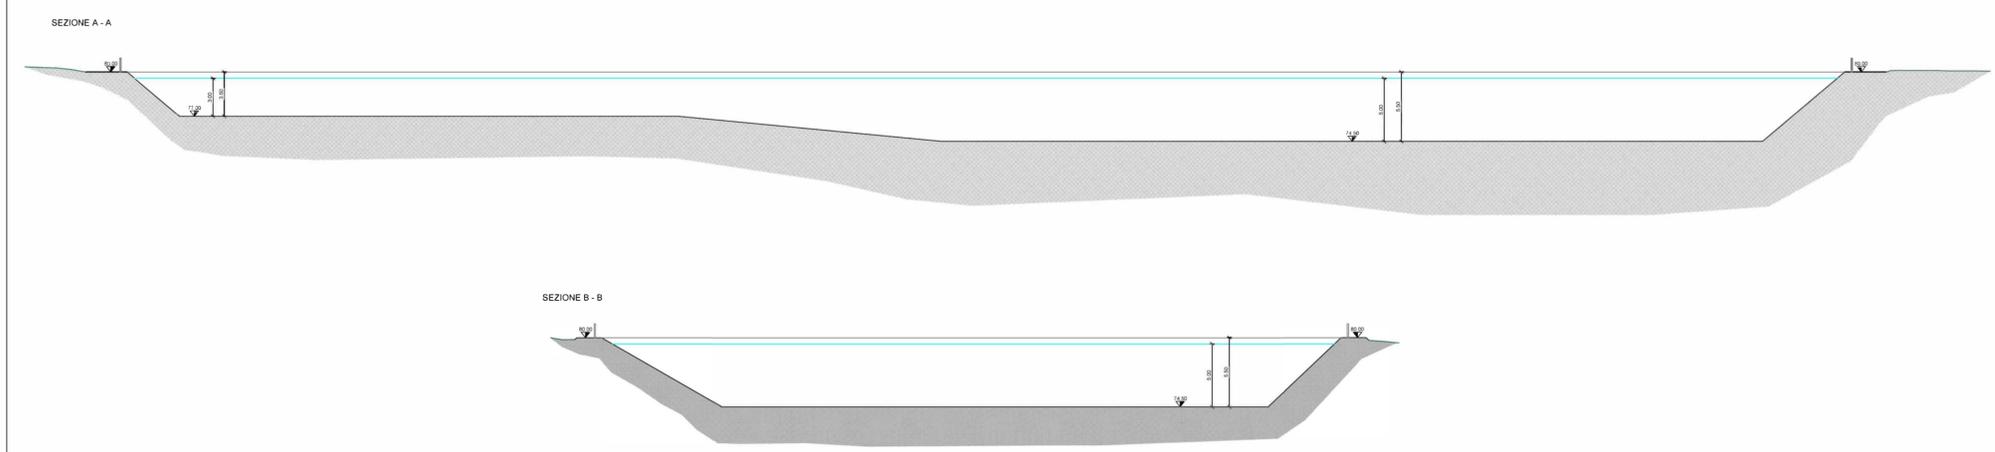

**sanas** GRUPPO FS ITALIANE Direzione Progettazione e Realizzazione Lavori

**CORRIDOIO PLURIMODALE ADRIATICO  
 ITINERARIO MAGLIE - SANTA MARIA DI LEUCA  
 S.S. N° 275 "DI S. MARIA DI LEUCA"  
 LAVORI DI AMMODERNAMENTO E ADEGUAMENTO ALLA SEZ. B DEL D.M. 5.11.2001  
 S.S. 16 dal km 983+700 al km 985+386 - S.S. 275 dal km 0+000 al km 33+000  
 1° Lotto: Dal Km 0+000 di prog. al Km 23+300 di prog.**

**PROGETTO DEFINITIVO** COD. BA283

**PROGETTAZIONE: ANAS - STRUTTURA TERRITORIALE PUGLIA**

**PROGETTO:**  
 Ing. Alberto SANCHIRICO - Progettista e Coordinatore  
 Ing. Simona MARCOGLIO - Progettista

**COLLABORATORI:**  
 Geom. Andrea DELL'AMMA  
 Geom. Massimo MARINO  
 Geom. Giuseppe ORLO'

**IL COORDINATORE IN FASE DI PROGETTAZIONE:**  
 Ing. Alberto SANCHIRICO

**IL RESPONSABILE DEL PROCEDIMENTO:**  
 Ing. Giampaolo PAGALUNGA

**RESPONSABILE PROJECT MANAGEMENT E PROGETTI SPECIALI:**  
 Ing. Nicola MARZI

**IL CHIEDISANTO STRAORDINARIO:**  
 Ing. Vincenzo NARDI

**ATTIVITÀ DI SUPPORTO:**  
**GEODATA ENGINEERING**  
**Alpina**  
**NET ENGINEERING**  
**PROTECTOR**

**03 - IDROLOGIA E IDRAULICA  
 1\_Generale**  
 Compatibilità idraulica - Muro Leccese

CODICE PROGETTO	NOME FILE	REVISIONE	SCALA:
PROGETTO: 03_03_03A_01701	V06_ID00_IDR_PP00_C.pdf	C	vdire
ELAB.: 03_03_03A_01701	V06_ID00_IDR_PP00_C.pdf		

REV.	DESCRIZIONE	DATA	REDATTO	VERIFICATO	APPROVATO
C	OTTIMIZZAZIONE PARERE AdB Puglia - PARERE CSLLPP	Aprile 2019	Ing. S. Scafù		
B	REVISIONE DEL PROGETTO DEFINITIVO	Gennaio 2018			
A	REVISIONE DEL PROGETTO DEFINITIVO	Giugno 2018			