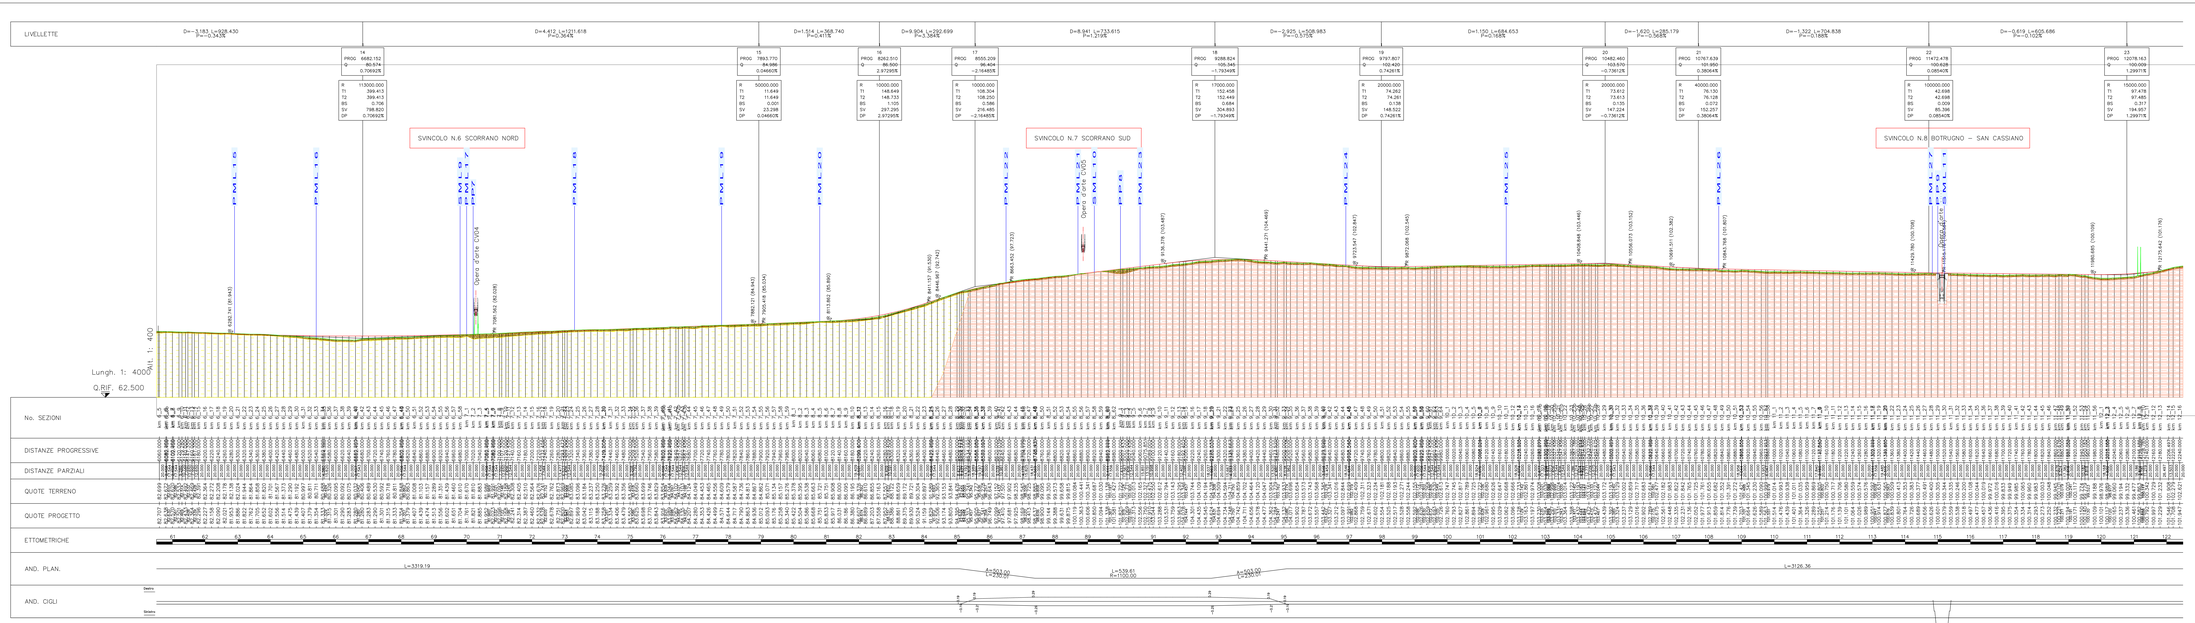


Coltre pedogenizzata – Detrito, conglomerato bituminoso, detrito di azione antropica. Argilla limosa. Limo argilloso. Limo sabbioso. Limo sabbioso argilloso. Sabbie limose.

Calcareniti del Salento – Calcareniti, calcari grossolani tipo «panchina», sabbioni calcarei più o meno cementati, talora argillosi («tufa»); alla base sono presenti a volte brecce e conglomerati; stratificazione molto variabile.

Calcareniti di Andrano – Calcari detritici porosi, bianchi; calcareniti marnose organogene simili alla «Pietra leccese». Calcari compatti grigi o nocciola.

Pietra leccese – Calcareniti marnose, organogene, a grana uniforme, giallo–grigiastre o paglierine, a stratificazione talora indistinta od in banchi di 10–30 cm di spessore.

PP Prove di permeabilità

SML Sondaggi geognostici

PML Pozzetti di caratterizzazione terre e rocce

Profilo Terreno — Profilo Progetto

anas GRUPPO FS ITALIANE *Direzione Progettazione e Realizzazione Lavori*

# CORRIDOIO PLURIMODALE ADRIATICO
ITINERARIO MAGLIE - SANTA MARIA DI LEUCA

S.S. N° 275 "DI S. MARIA DI LEUCA"

LAVORI DI AMMODERNAMENTO E ADEGUAMENTO ALLA SEZ. B DEL D.M. 5.11.2001

S.S. 16 dal km 993+700 al km 999+386 - S.S. 275 dal km 0+000 al km 27+000

1° Lotto: Dal Km 0+000 di prog. al Km 23+300 di prog.

## PROGETTO DEFINITIVO

COD. BA283

PROGETTAZIONE: ANAS - DIREZIONE PROGETTAZIONE E RICERCA

DIRETTORE
Ing. Alberto SANCHIROLI – Progettista e Coordinatore
Ing. Simone ANDOLFILLO – Progettista

COLLABORATORI
Geom. Andrea DELL'ARNA
Geom. Massimo MARTINO
Geom. Giuseppe CALIT'

IL COORDINATORE IN FASE DI PROGETTAZIONE
Ing. Alberto SANCHIROLI

IL RESPONSABILE DEL PROCEDIMENTO
Ing. Gianfranco FREGNAN

RESPONSABILE PROJECT MANAGEMENT E PROGETTI SPECIALI
Ing. Nicola IMPOS

IL CONCESSIONARIO STRADISSANARO
Ing. Vincenzo IMPO

APPALTO DI SUPPORTO

## GEOLOGIA E GEOTECNICA
## PROFILO GEOLOGICO
tavola 2 di 4

| CODICE PROGETTO | | NOME FILE | REVISIONE | SCALA |
|---|---|---|---|---|
| PROGETTO | LIV. PROG. N. PROG. | T00_GE00_GEO_FG02_B.pdf | | |
| DOCUMENTO | CODICE ELAB. | | B | 1:4.000 |

| REV. | DESCRIZIONE | DATA | REDATTO | VERIFICATO | APPROVATO |
|---|---|---|---|---|---|
| B | REVISIONE DEL PROGETTO DEFINITIVO DEL 2018 | Marzo 2021 | | | |
| A | REVISIONE DEL PROGETTO DEFINITIVO | Giugno 2018 | Dott. P. SORNA | | |