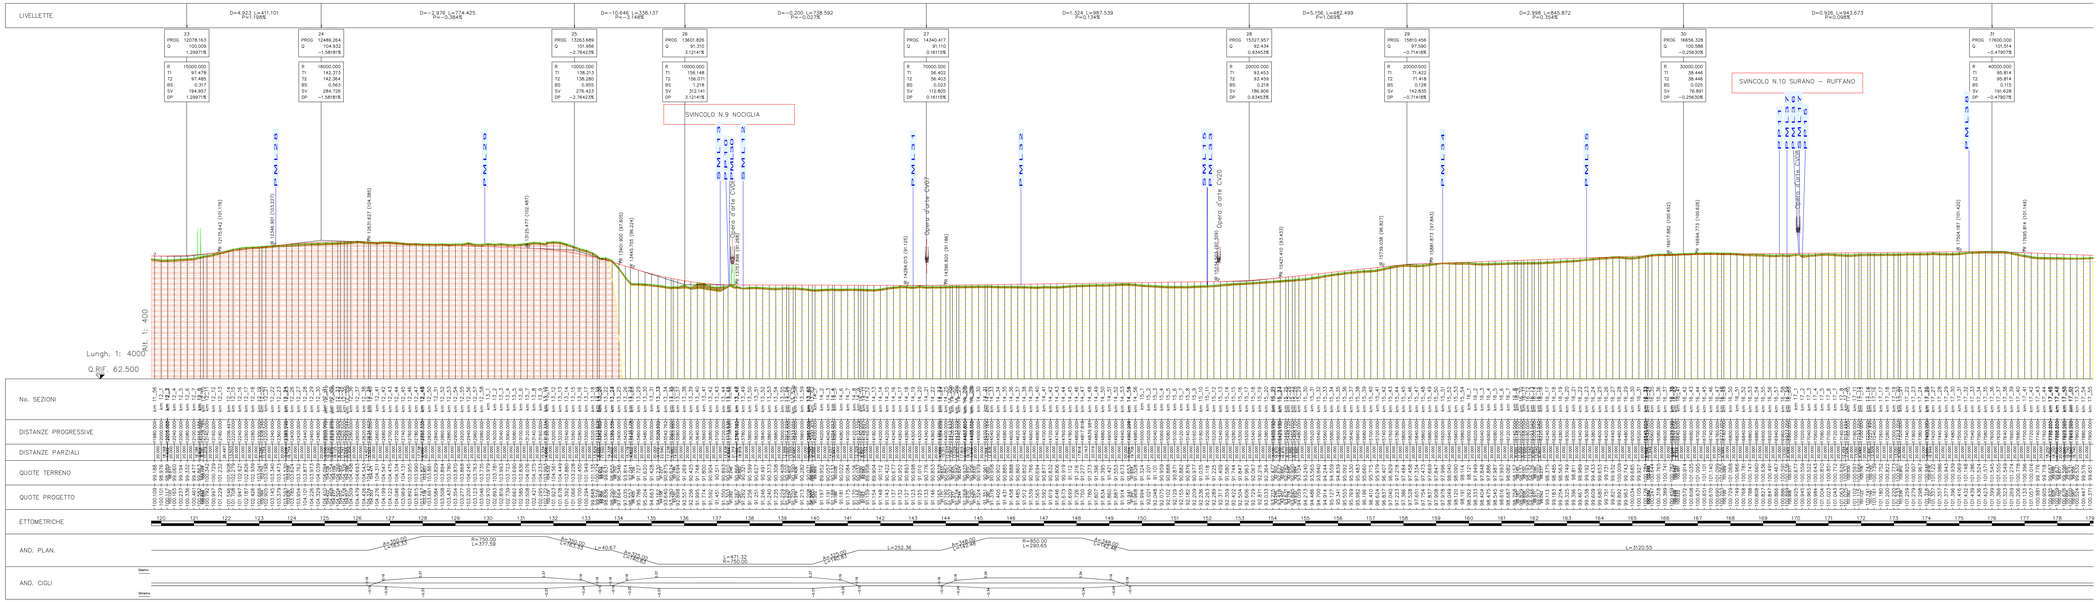

Coltre pedogenizzata – Detrito, conglomerato bituminoso, detrito di azione antropica.
Argilla limosa. Limo argilloso. Limo sabbioso. Limo sabbioso argilloso. Sabbie limose.

Calcareniti del Salento – Calcareniti, calcari grossolani tipo «panchina», sabbioni calcarei più o meno cementati, talora argillosi («tufa»); alla base sono presenti a volte brecce e conglomerati; stratificazione molto variabile.

Calcareniti di Andrano – Calcari detritici porosi, bianchi; calcareniti marnose organogene simili alla «Pietra leccese».
Calcari compatti grigi o nocciola.

Pietra leccese – Calcareniti marnose, organogene, a grana uniforme, giallo–grigiastre o paglierine, a stratificazione talora indistinta od in banchi di 10–30 cm di spessore.

PP Prove di permeabilità

SML Sondaggi geognostici

PML Pozzetti di caratterizzazione terre e rocce

Profilo Terreno — Profilo Progetto

anas GRUPPO FS ITALIANE *Direzione Progettazione e Realizzazione Lavori*

CORRIDOIO PLURIMODALE ADRIATICO
ITINERARIO MAGLIE - SANTA MARIA DI LEUCA
S.S. N° 275 "DI S. MARIA DI LEUCA"
LAVORI DI AMMODERNAMENTO E ADEGUAMENTO ALLA SZ. B DEL D.M. S.11.2001
S.S. 16 dal km 160+700 al km 169+386 - S.S. 275 dal km 0+000 al km 27+000
1° Lotto: Dal Km 0+000 di prog. al Km 23+300 di prog.

PROGETTO DEFINITIVO — COD. BA283

PROGETTISTA: ANAS - DIREZIONE PROGETTAZIONE

IL PROGETTISTA:
Ing. Alberto SANCHIROLI — Progettista e Coordinatore
Ing. Simone MASTRILLI — Progettista

COLLABORATORI:
Geom. Andrea DELL'ARIA
Geom. Massimo MARTINO
Geom. Giuseppe CALÒ

IL COORDINATORE IN FASE DI PROGETTAZIONE
Ing. Alberto SANCHIROLI

IL RESPONSABILE DEL PROCEDIMENTO
Ing. Gianfranco FREGLIA(RDP)

RESPONSABILE PROJECT MANAGEMENT E PROGETTI SPECIALI
Ing. Nicola MARZI

IL DIRIGENTE STRUTTURA ANAS
Ing. Vincenzo MARZI

APPALTO DI SUPPORTO

GEOLOGIA E GEOTECNICA
PROFILO GEOLOGICO
tavola 3 di 4

CODICE PROGETTO		NOME FILE	REVISIONE	SCALA:
PROGETTO 1 B 3 5 3 A 3	0 1 7 6 1	T00_GE00_GEO_FO03_B.pdf	00	1:4.000

REV.	DESCRIZIONE	DATA	REDATTO	VERIFICATO	APPROVATO
B	REVISIONE DEL PROGETTO DEFINITIVO DEL 2018	Marzo 2021			
A	REVISIONE DEL PROGETTO DEFINITIVO	Giugno 2018	Geom. P. SIGNA		