


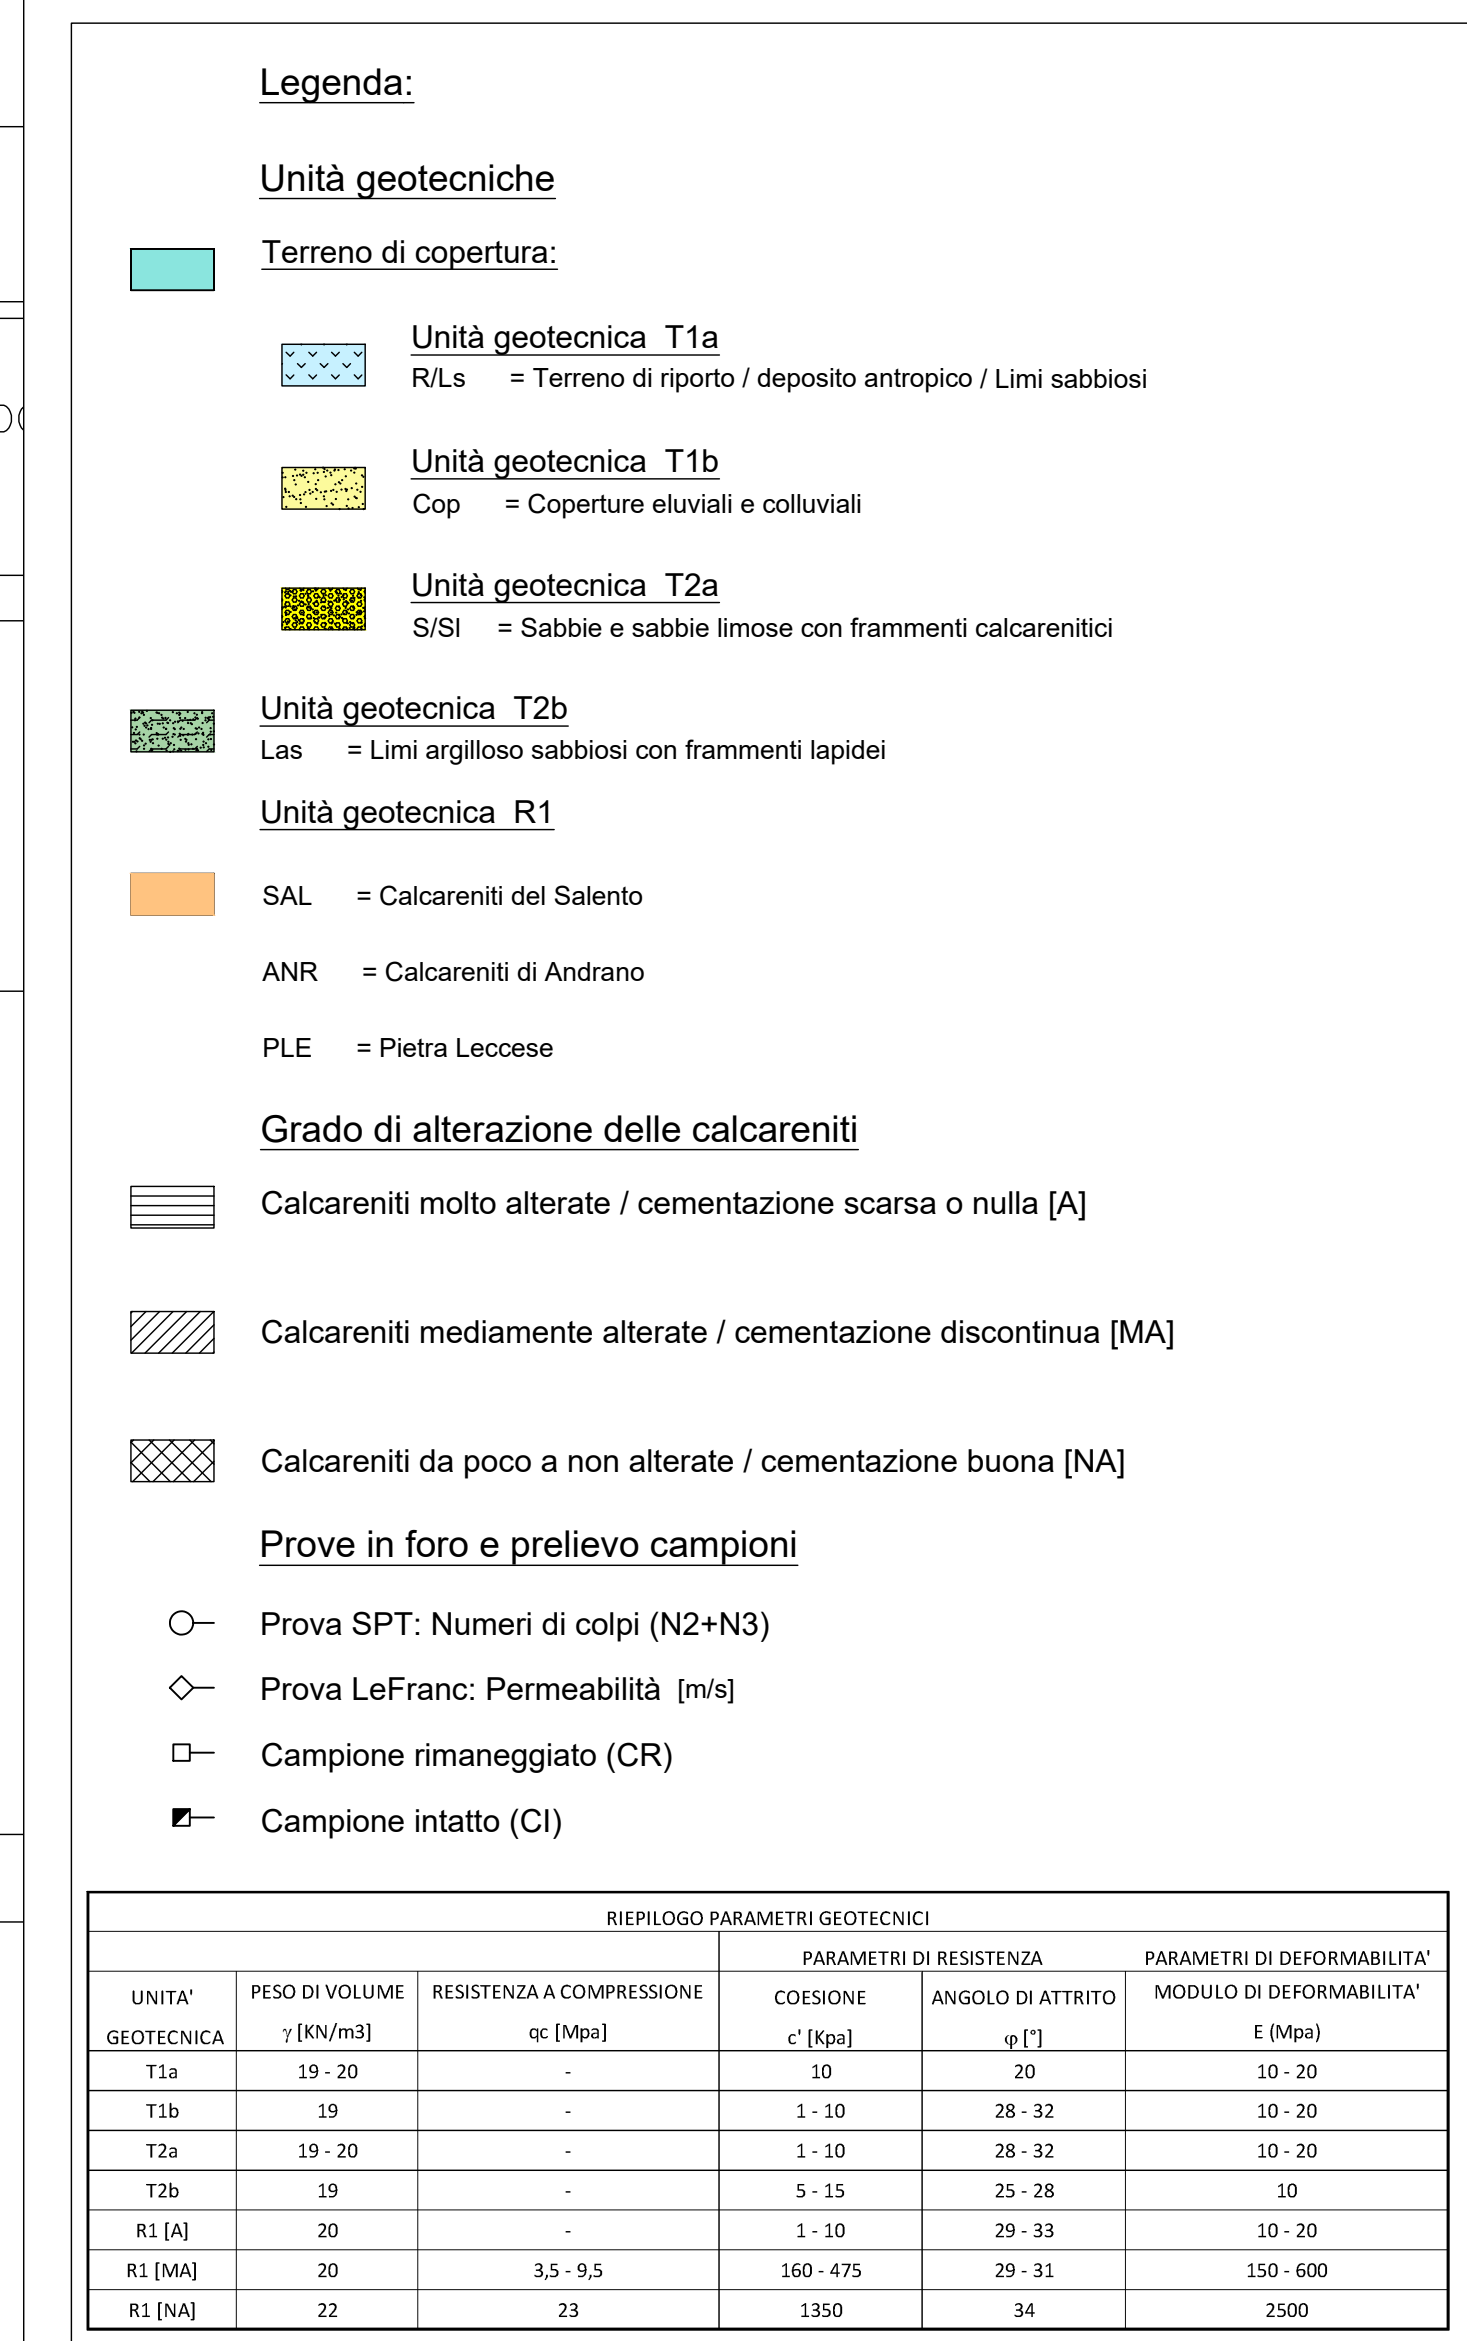

 GRUPPO FS ITALIANE		Direzione Progettazione e Realizzazione Lavori	
CORRIDOIO PLURIMODALE ADRIATICO ITINERARIO MAGLIE - SANTA MARIA DI LEUCA S.S. N° 275 "DI S. MARIA DI LEUCA" LAVORI DI AMMODERNAMENTO E ADEGUAMENTO ALLA SEZ. B DEL D.M. S.5.12.01 S.S. 16 dal km 981+700 al km 985+386 - S.S. 275 dal km 0+000 al km 37+000 1° Lotto: Dal Km 0+000 di prog. al Km 23+300 di prog.			
PROGETTO DEFINITIVO			COD. BA
PROGETTAZIONE: APAS - STRUTTURA TERRITORIALE PUGLIA			
1. PROGETTISTE Ing. Alberto SANCROSCIO - Progettista e Coordinatore Ing. Simona MASCOLLO - Progettista		ATTIVITÀ DI SUPPORTO   	
COLLABORATORI Geom. Andrea DELL'AMMA Geom. Massimo MARFANO Geom. Giuseppe CALO'			
IL COORDINATORE IN FASE DI PROGETTAZIONE Ing. Alberto SANCROSCIO			
IL RESPONSABILE DEL PROCEDIMENTO Ing. Gianfranco PAGGIOLUNGA			
RESPONSABILE PROJECT MANAGEMENT PUGLIA Ing. Niccolò MARZI			
IL COMMISSARIO STRAORDINARIO Ing. Vincenzo MARZI		 	
04 - GEOLOGIA E GEOTECNICA 2. Geotecnica Profilo Geotecnico Tavola 1			
CODICE PROGETTO PROGETTO L.V. PROJ. C. D. 1701		NOME FILE T000_GEOO_GET_FG01_D.pdf CODICE E-401: T00G00G0G0T00F01	
		REVISIONE	\$
D	REVISIONE PROGETTO DEFINITIVO	Marzo 2022	1/5
C	OTTEMPERANZA PARERE Adb Puglia - PARERE CSLLFP	Aprile 2019	Ing. C. Beltrami
B	REVISIONE DEL PROGETTO DEFINITIVO	Gennaio 2018	Ing. C. Beltrami
A	REVISIONE DEL PROGETTO DEFINITIVO	Giugno 2018	
REV.	DESCRIZIONE	DATA	REDDATO VERIFICATO APP