


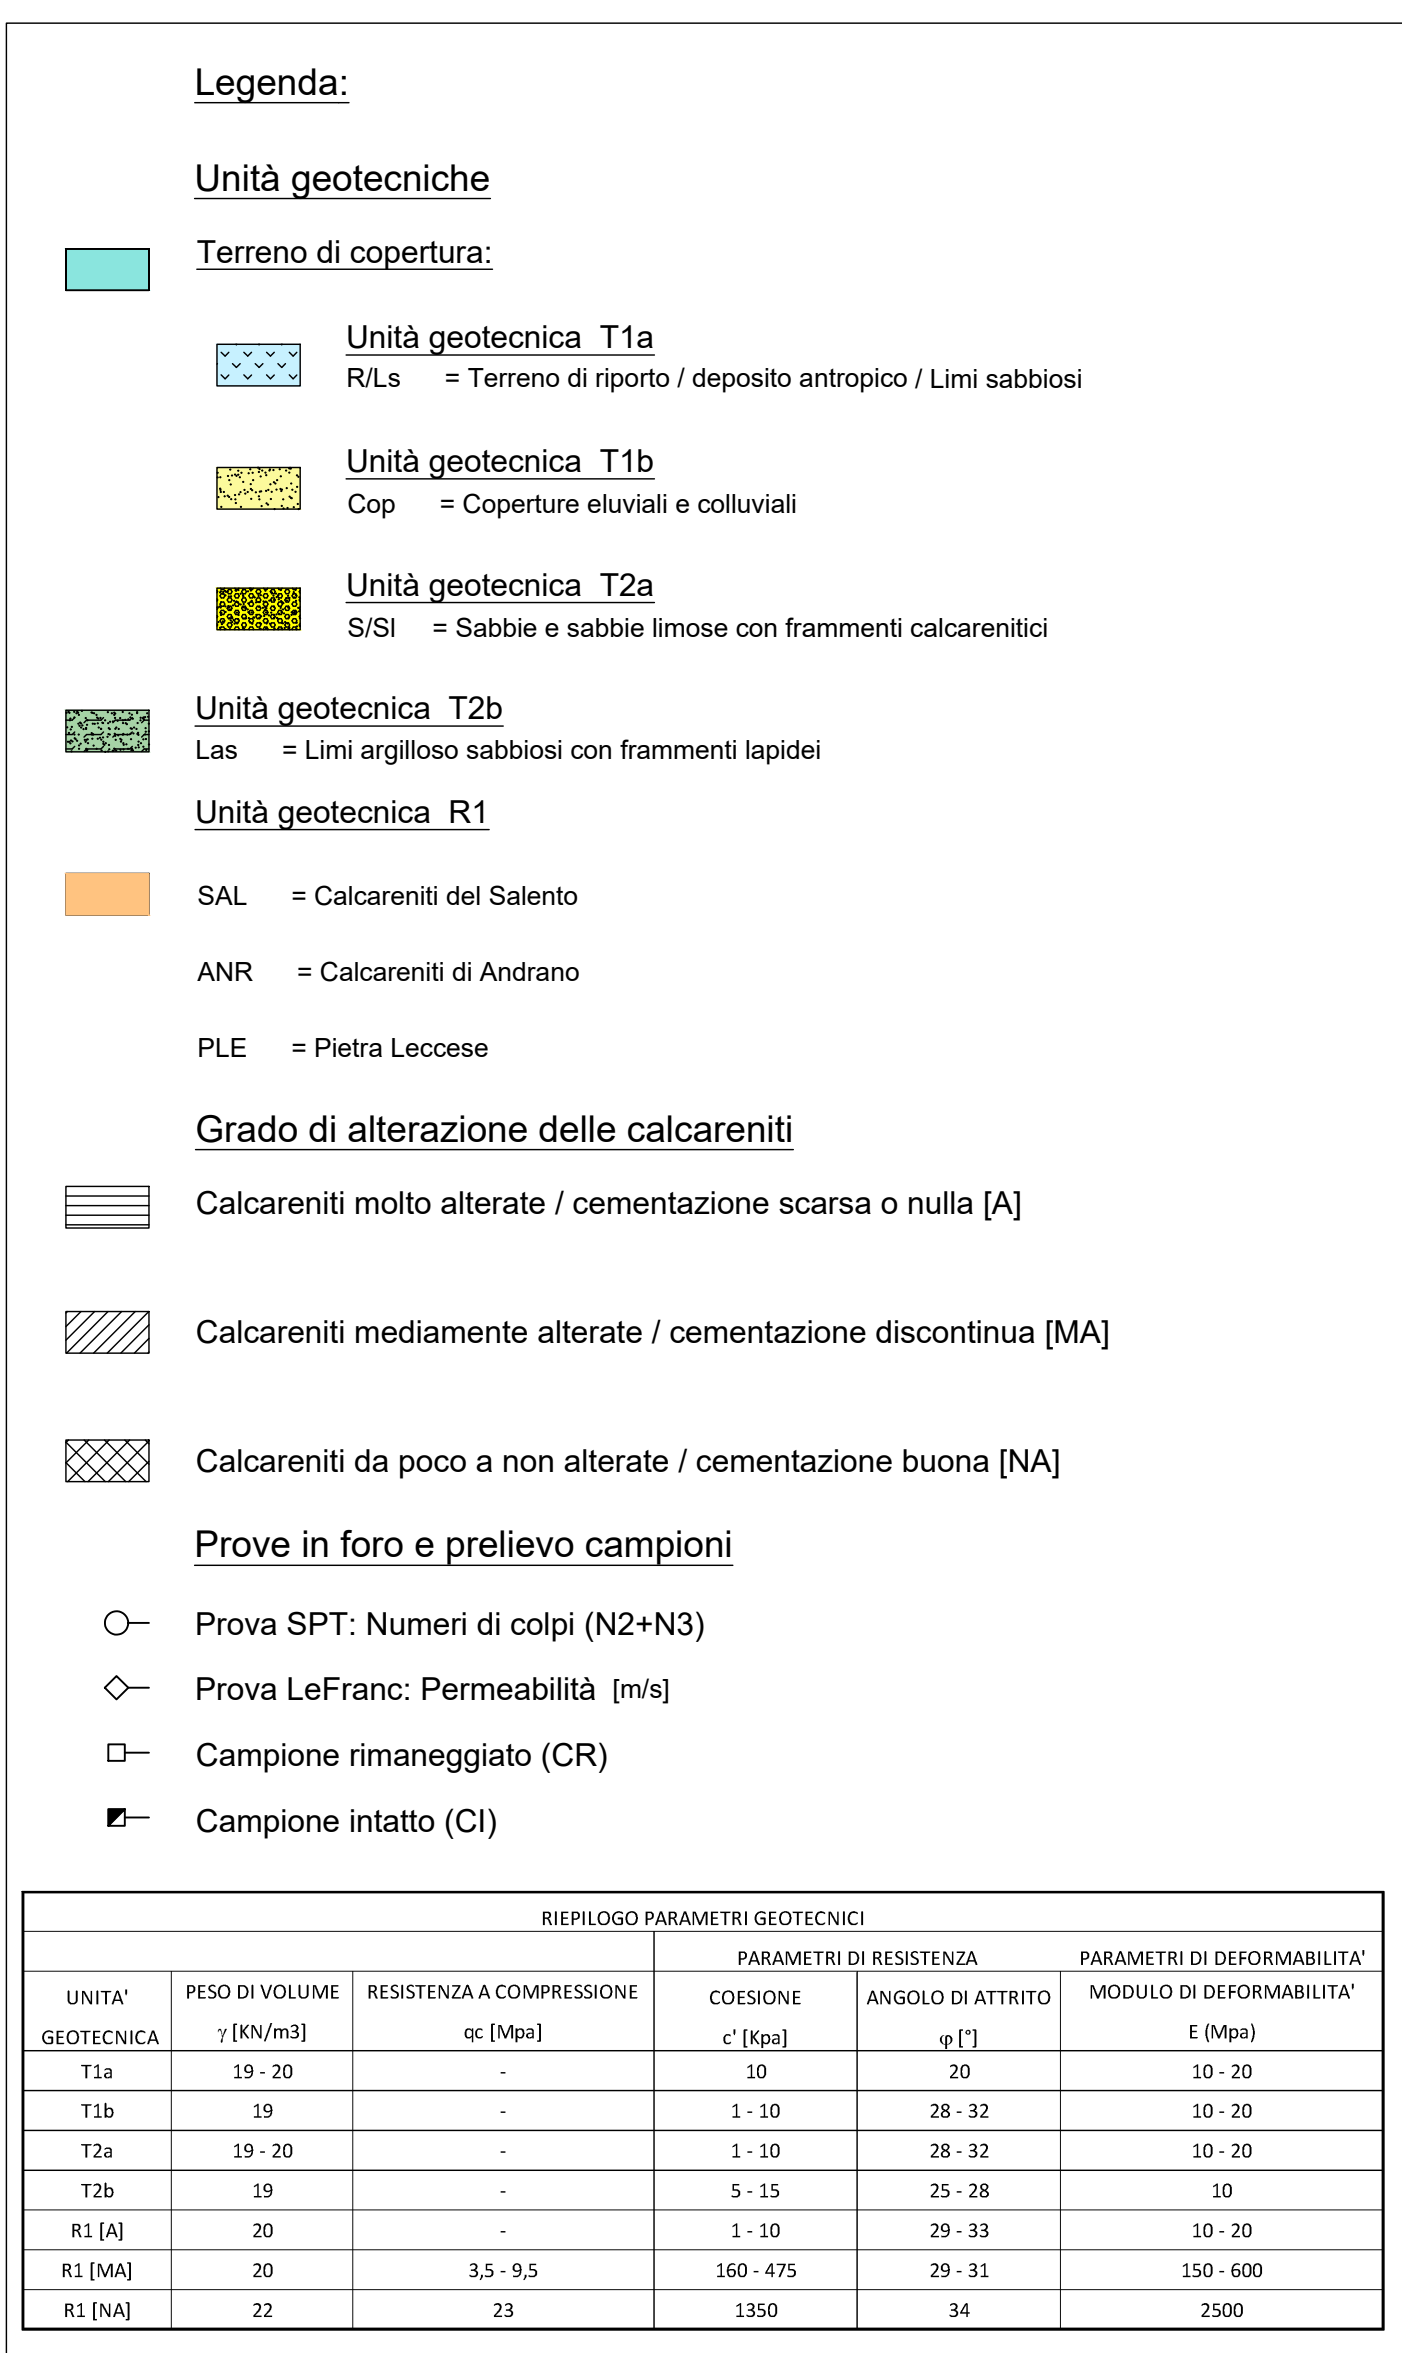

 Direzione Progettazione e Realizzazione Lavori									
CORRIDOIO PLURIMODALE ADRIATICO ITINERARIO MAGLIE - SANTA MARIA DI LEUCA S.S. N° 275 "DI S. MARIA DI LEUCA" LAVORI DI AMMODERNAMENTO E ADEGUAMENTO ALLA SEZ. 8 DEL D.M. 5.11.2001 1° Lotto: Dal Km 0+85+700 al km 0+95+386 - S.S. 275 dal km 0+000 al km 37+400 1° Lotto: Dal Km 0+000 di prog. al Km 23+300 di prog.									
PROGETTO DEFINITIVO									COD. ABZ83
PROGETTAZIONE: ANAS - STRUTTURA TERRITORIALE PUGLIA									
PROGETTISTI Ing. Alberto SANDRICHIO - Progettista e Coordinatore Ing. Simone MICALDOLO - Progettista COLLABORATORI Geom. Andrea CELLINAK Geom. Massimo MARTINO Geom. Giuseppe CALO'					ATTIVITA' DI SUPPORTO        COORDINATORE UNIVERSITA' DI TRIESTE				
IL COORDINATORE IN FASE DI PROGETTAZIONE Ing. Alberto SANDRICHIO									
IL RESPONSABILE DEL PROCEDIMENTO Ing. Gianfranco FACCHINANGA									
RESPONSABLE PROJECT MANAGEMENT PUGLIA Ing. Nicola MARZ									
IL COMMISSARIO STRAORDINARIO Ing. Vincenzo MARZ									
04 - GEOLOGIA E GEOTECNICA 2_Geotecnica Profilo Geotecnico Tavola 2									
CODICE PROGETTO			NOME FILE			REVISIONE		SCALA:	
PROGETTO	UV. PROG. N. PROG.	CODICE ELAB.	TOO_GEOO_GET_FG02_D.pdf TOO_GEOO_GET_FG02			D		1:5000/1:500	
D	REVISIONE PROGETTO DEFINITIVO					Marsa 2002			
C	OTTIMERANZA PARERE Adb Puglia - PARERE CSLPP					Aprile 2019		Ing. C. Beltrami	
B	REVISIONE DEL PROGETTO DEFINITIVO					Gennaio 2019		Ing. C. Beltrami	
A	REVISIONE DEL PROGETTO DEFINITIVO					Ottobre 2018			
REV.	DESCRIZIONE					DATA		REDDATO VERIFICATO APPROVATO	