
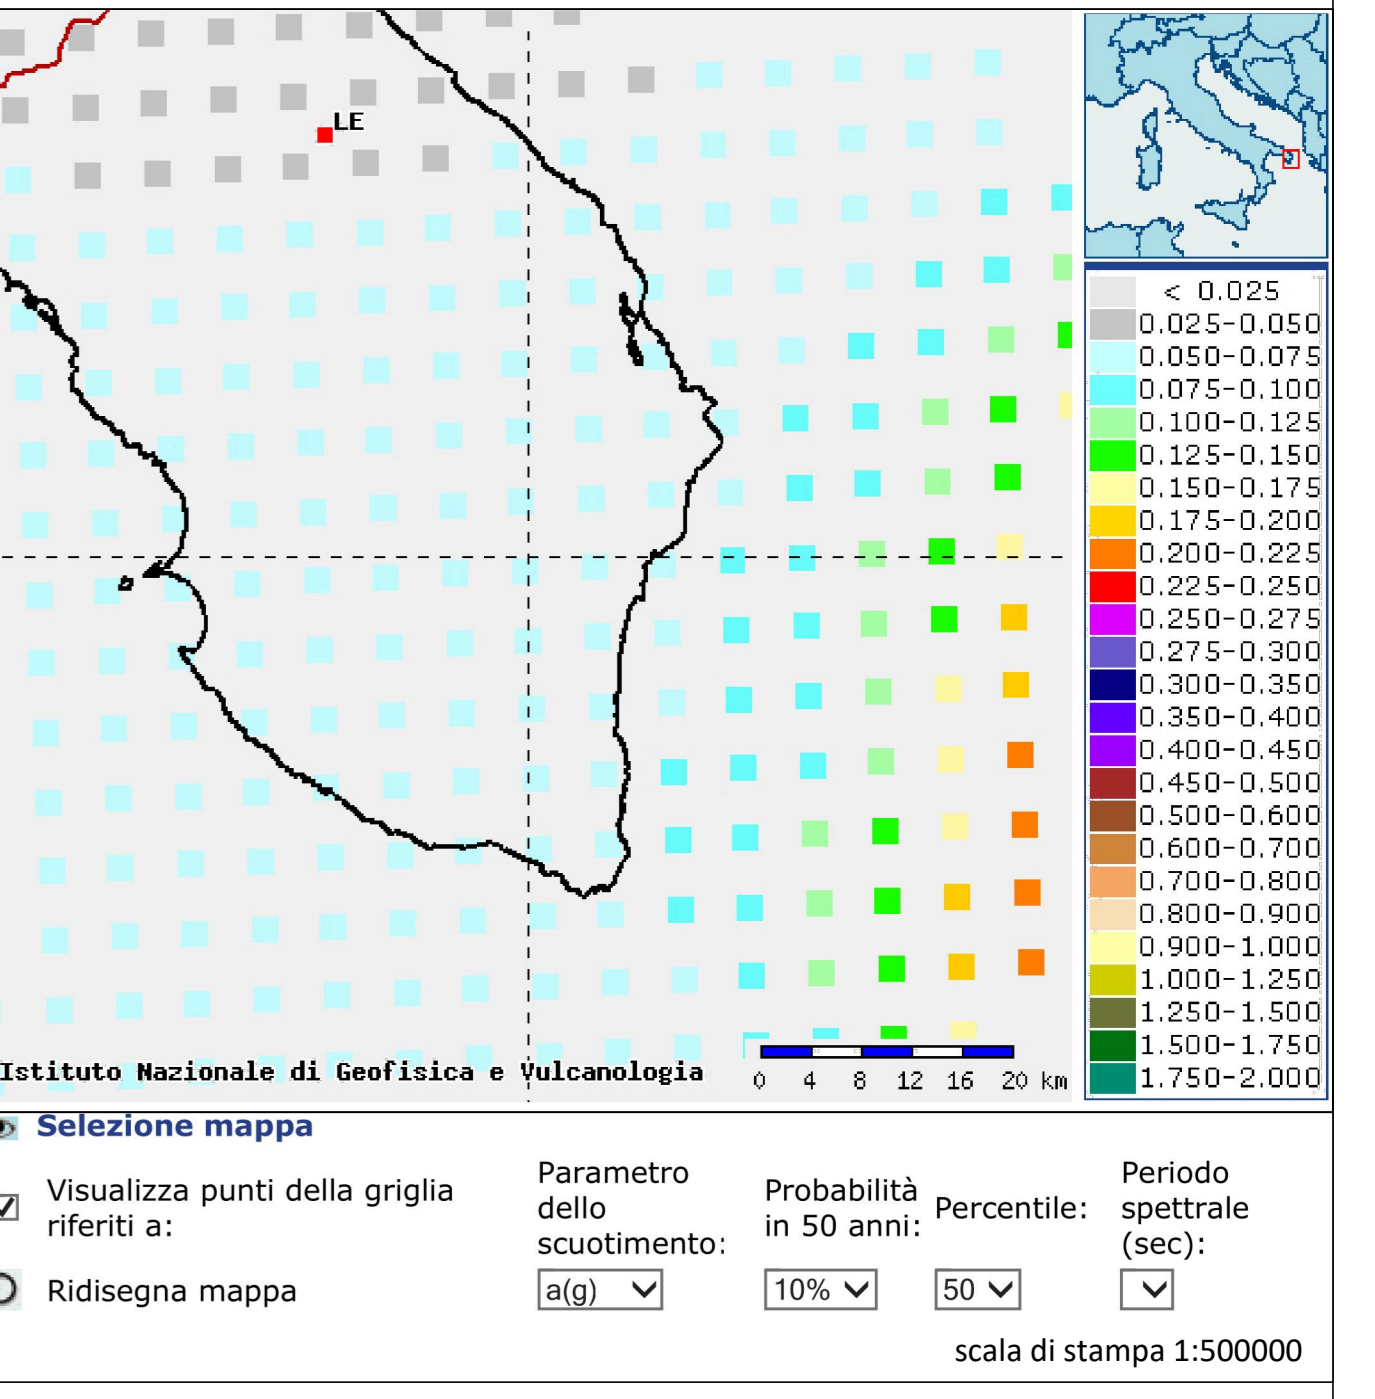


Categoria sismica sottosuolo

Progressiva di progetto (km)	Prova di riferimento	V _{3,30} (m/s)	Categoria sottosuolo
0+500 - 0+600	MASW-01	844	A
1+800 - 1+900	MASW-02	802	A
2+700 - 2+800	MASW-03	817	A
4+650 - 4+700	MASW-04	745	B
5+500 - 5+600	MASW-05	769	B
5+500 - 5+600	MASW-06	809	A
7+300 - 7+400	MASW-07	816	A
9+400 - 9+500	MASW-08	760	B
11+650 - 11+750	MASW-09	769	B
14+000 - 14+100	MASW-10	715	B
14+500 - 14+600	MASW-11	792	B
15+100 - 15+200	MASW-12	816	A
17+200 - 17+300	MASW-13	779	B
18+300 - 18+400	MASW-14	815	A
18+400 - 18+500	MASW-15	793	B
19+150 - 19+250	MASW-16	812	A

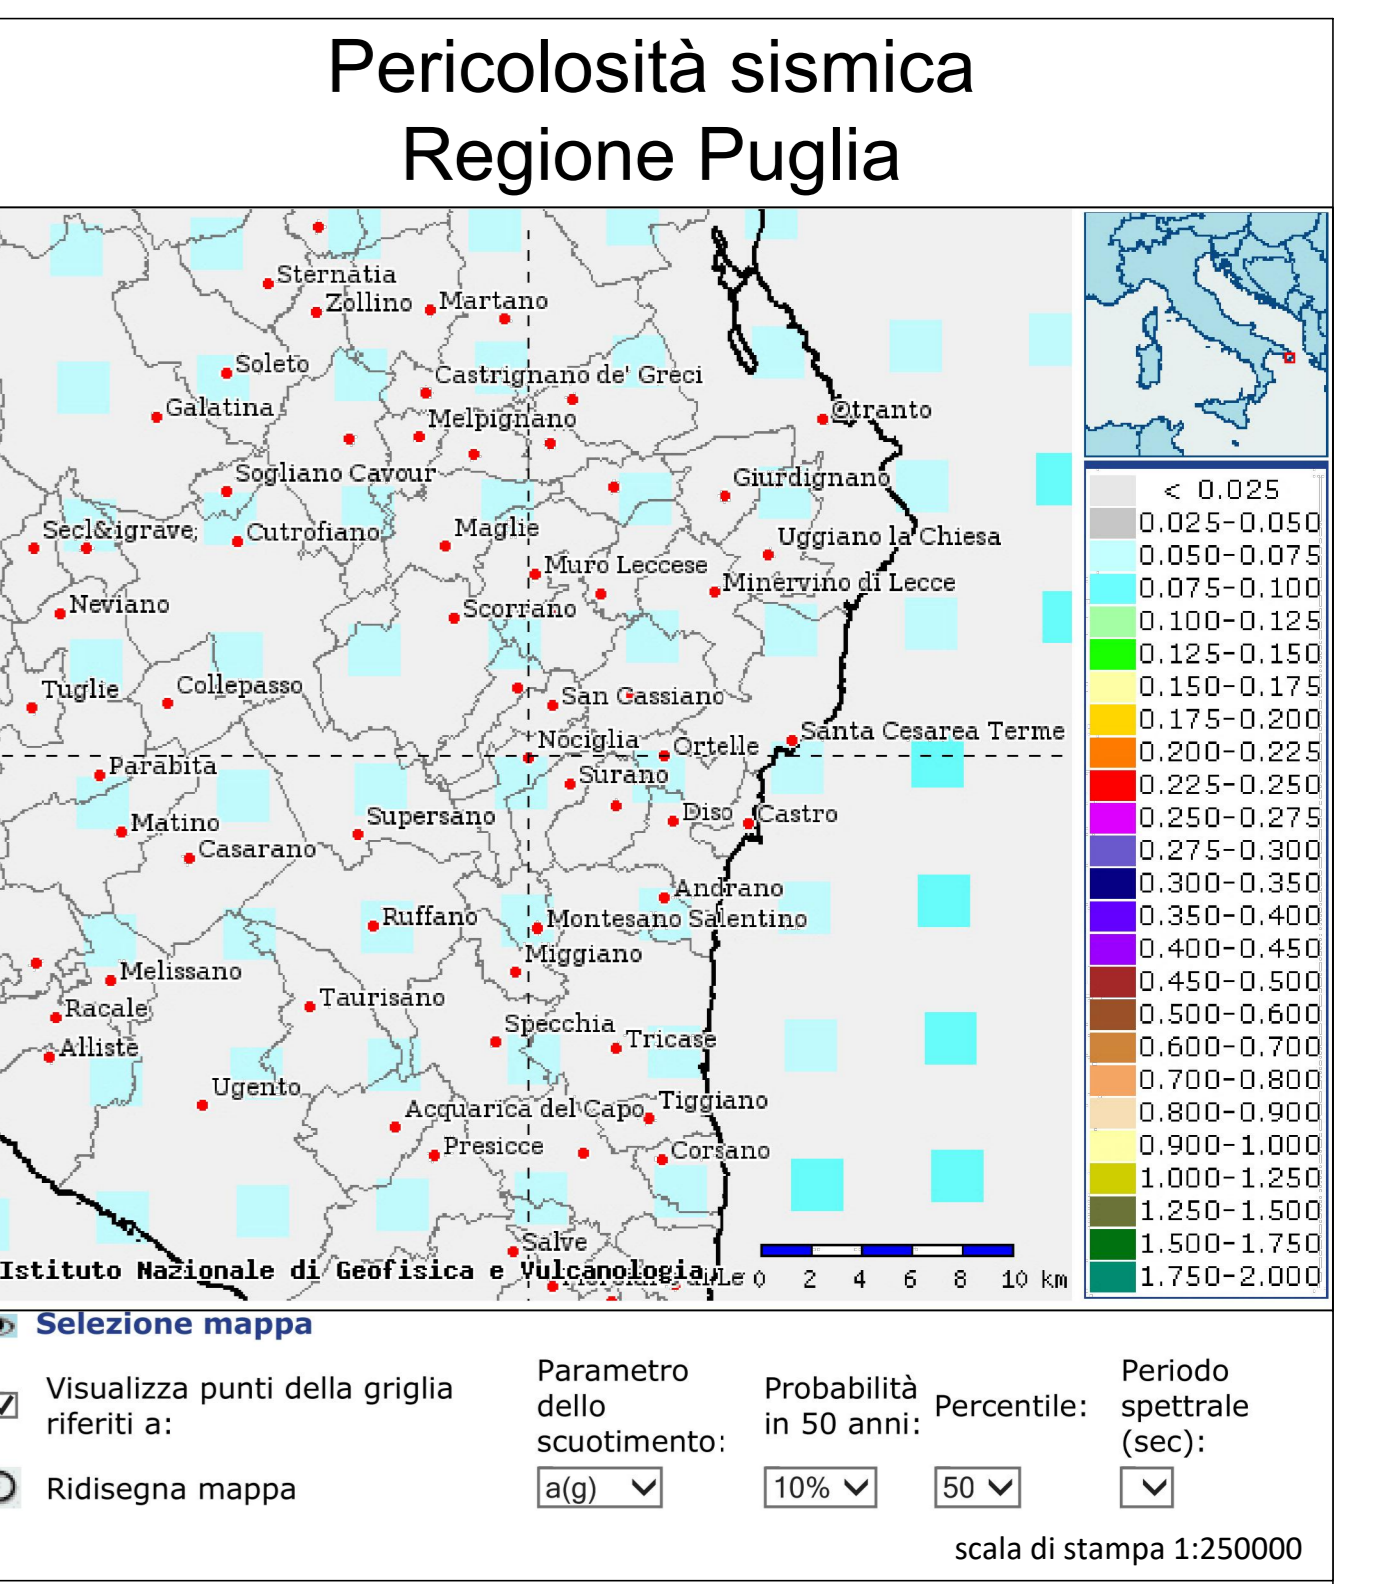

Zonazione sismica
 Classificazione regionale

- IV - Zona
- III - Zona
- II - Zona
- I - Zona

Microzonazione sismica

- Cat. Sottosuolo A
- Cat. Sottosuolo B

Sanas
 GRUPPO FS ITALIANE Direzione Progettazione e Realizzazione Lavori

**CORRIDOIO PLURIMODALE ADRIATICO
 ITINERARIO MAGLIE - SANTA MARIA DI LEUCA
 S.S. N° 275 "DI S. MARIA DI LEUCA"
 LAVORI DI AMMODERNAMENTO E ADEGUAMENTO ALLA SEZ. B DEL D.M. 5.11.2001
 S.S. 16 dal km 981+700 al km 985+386 - S.S. 275 dal km 0+000 al km 37+000
 1° Lotto: Dal Km 0+000 di prog. al Km 23+300 di prog.**

PROGETTO DEFINITIVO COD. BA283

PROGETTAZIONE: ANAS - STRUTTURA TERRITORIALE PUGLIA

I PROGETTISTI: Ing. Alberto SANCHEZ - Proprietà e Coordinatore; Ing. Simone SANCHEZ - Progettista
 COLLABORATORI: Geom. Andrea DELL'ANNA; Geom. Massimo MARRINO; Geom. Giuseppe CALO'
 E. COORDINATORE IN FASE DI PROGETTAZIONE: Ing. Alberto SANCHEZ
 E. RESPONSABILE DEL PROCEDIMENTO: Ing. Gianfranco ANGELINO
 RESPONSABILE PROJECT MANAGEMENT PUGLIA: Ing. Nicola MARO'
 E. COMISSARIO STRAORDINARIO: Ing. Vincenzo MARO'

Lombardi Ingegneria S.r.l.
 TechProject S.r.l.

05 - SISMICA
 Planimetria zonizzazione sismica e classificazione sottosuolo
 Tavola 4

CODICE PROGETTO	NOME FILE	REVISIONE	SCALA:
PROGETTO: L0503A	LIV. PROG. N. PROD. T00_GEO0_GET_CS04_C.pdf	1	1:5.000
PROGETTO: L0503A	CODICE ELAB. T00G00GETCS04	1	

REV.	DESCRIZIONE	DATA	REDATTO	VERIFICATO	APPROVATO
C	REVISIONE PROGETTO DEFINITIVO	Marzo 2022			
B	REVISIONE DEL PROGETTO DEFINITIVO	Gennaio 2019	Ing. C. Beltrami		
A	REVISIONE DEL PROGETTO DEFINITIVO	Luglio 2018	Ing. C. Beltrami		