
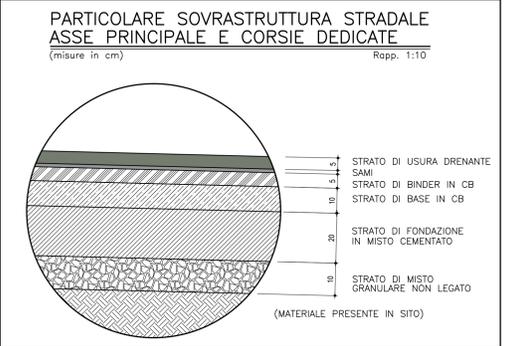



SEZIONE TIPO IN RILEVATO

Scala 1:50

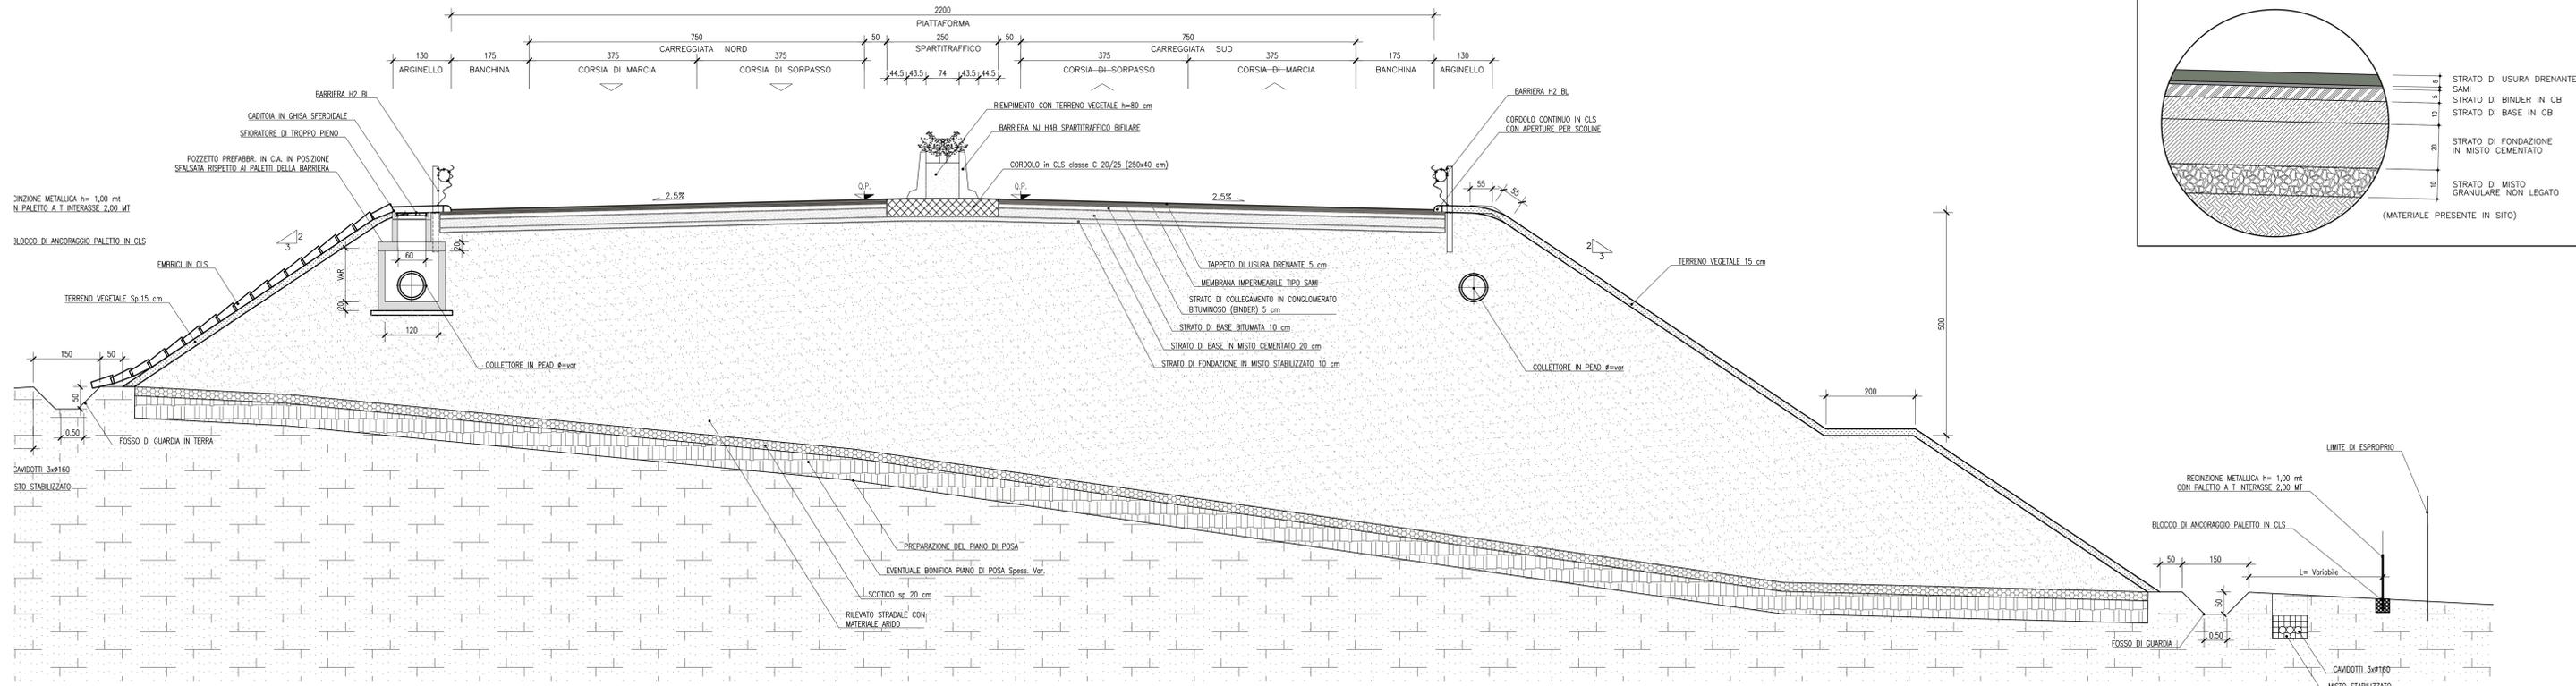


SEZIONE TIPO IN TRINCEA

Scala 1:50

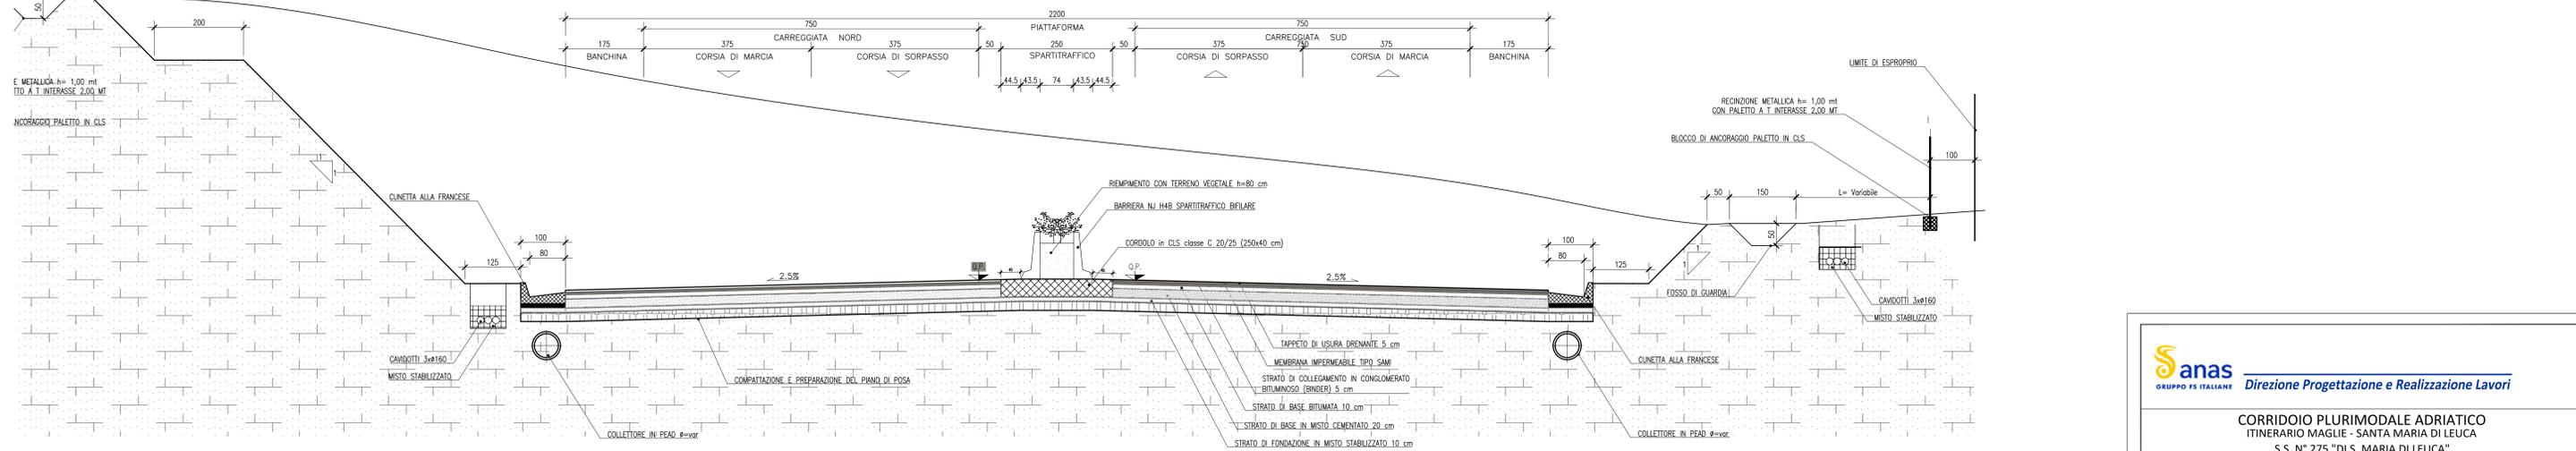

SEZIONE TIPO ASSE PRINCIPALE A MEZZACOSTA

Scala 1:50

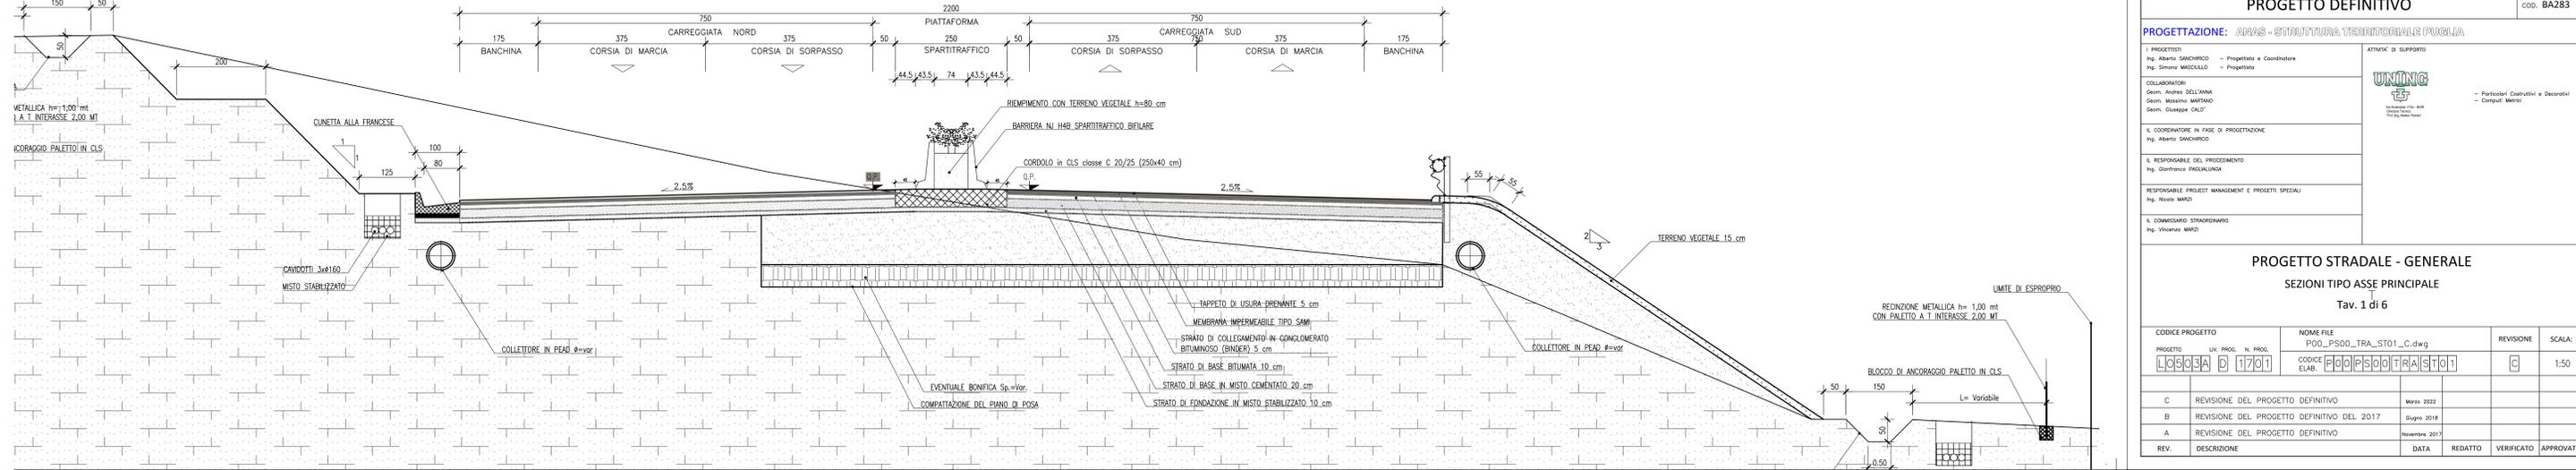

anas Gruppo FS Italiane Direzione Progettazione e Realizzazione Lavori

CORRIDOIO PLURIMODALE ADRIATICO
ITINERARIO MAGLIE - SANTA MARIA DI LEUCA
S.S. N° 275 "DI S. MARIA DI LEUCA"
LAVORI DI AMMODERNAMENTO E ADEGUAMENTO ALLA SEZ. B DEL D.M. 5.11.2001
S.S. 16 dal km 981+700 al km 985+386 - S.S. 275 dal Km 0+000 al km 37+000
1° Lotto: Dal Km 0+000 di prog. al Km 23+300 di prog.

PROGETTO DEFINITIVO cod. BA283

PROGETTAZIONE: ANAS - STRUTTURA TERRITORIALE PUGLIA

PROGETTISTI: Ing. Alberto SANCIBROCO - Progettista e Coordinatore
Ing. Simone MASCIULLO - Progettista

COLLABORATORI: Geom. Andrea DELL'AMMA
Geom. Massimo VASTANO
Geom. Giuseppe CALO'

COORDINATORE IN FASE DI PROGETTAZIONE: Ing. Alberto SANCIBROCO

RESPONSABILE DEL PROCEDIMENTO: Ing. Gianfranco PAGALUNGA

RESPONSABILE PROJECT MANAGEMENT E PROGETTI SPECIALI: Ing. Nicola MARZI

CONSIGLIERO STRAORDINARIO: Ing. Vincenzo MARZI

PROGETTO STRADALE - GENERALE
SEZIONI TIPO ASSE PRINCIPALE
Tav. 1 di 6

| CODICE PROGETTO | NOME FILE | REVISIONE | SCALA: | | |
|-----------------|--------------------------------------------|---------------|---------|------------|-----------|
| PROGETTO | POG_PSD0_TRA_ST01_C.dwg | | 1:50 | | |
| ELAB. | POG_PSD0_TRA_ST01 | | | | |
| REV. | DESCRIZIONE | DATA | REDDATO | VERIFICATO | APPROVATO |
| C | REVISIONE DEL PROGETTO DEFINITIVO | Marzo 2022 | | | |
| B | REVISIONE DEL PROGETTO DEFINITIVO DEL 2017 | Giugno 2018 | | | |
| A | REVISIONE DEL PROGETTO DEFINITIVO | Novembre 2017 | | | |