




SEZIONE TIPO ROTATORIA SVINCOLI  
Scala 1:50

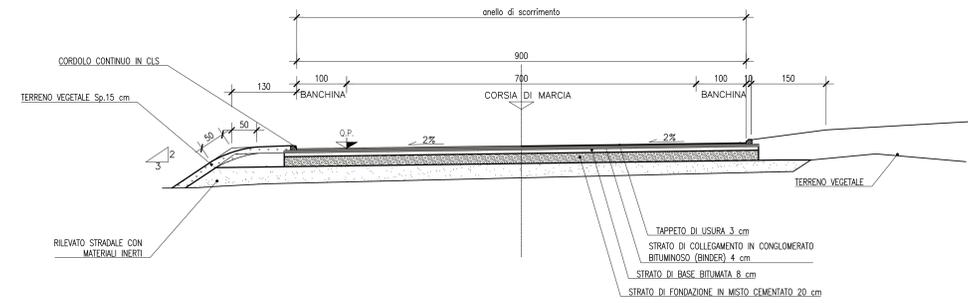


SEZIONE TIPO IN MEZZA COSTA (TIPO C2)  
Scala 1:50

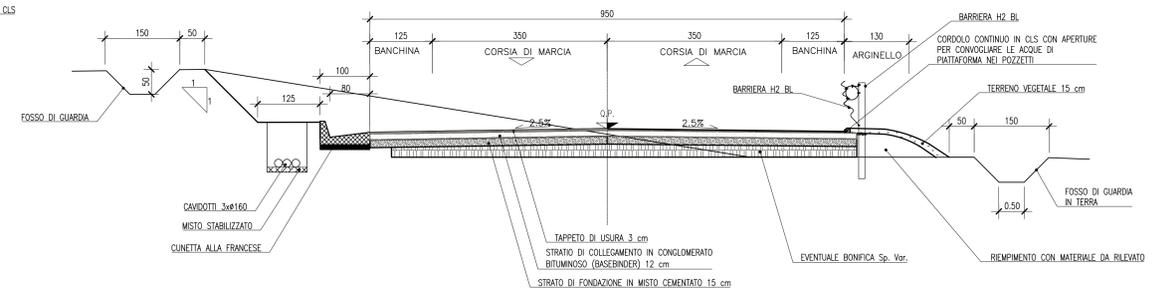


SEZIONE TIPO IN MEZZA COSTA (TIPO C1)  
Scala 1:50

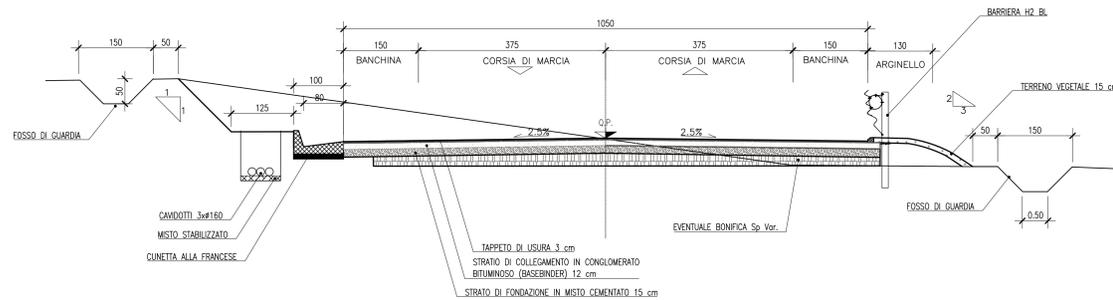

SEZIONE TIPO IN MEZZA COSTA (TIPO F1)  
Scala 1:50

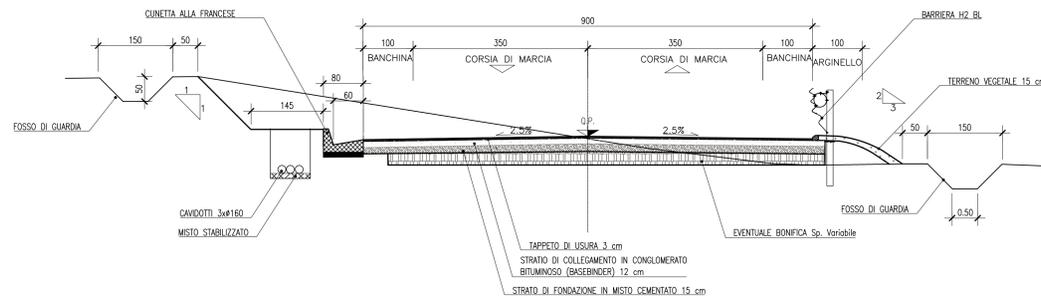

SEZIONE TIPO IN MEZZA COSTA (TIPO F2)  
Scala 1:50

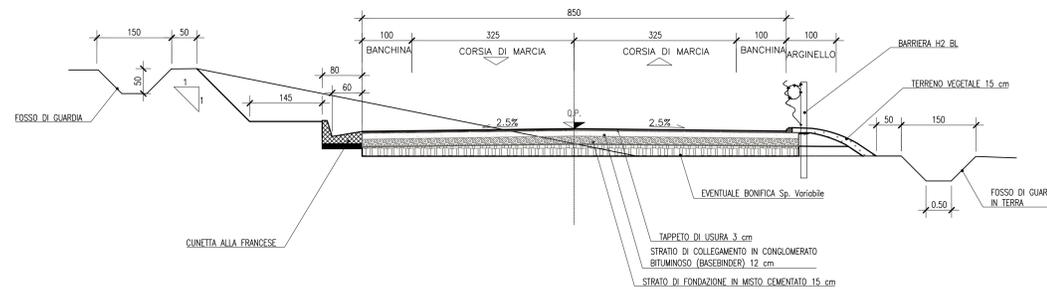

**anas**  
GRUPPO FS ITALIANE  
Direzione Progettazione e Realizzazione Lavori

**CORRIDOIO PLURIMODALE ADRIATICO**  
ITINERARIO MAGLIE - SANTA MARIA DI LEUCA  
S.S. N° 275 "DI S. MARIA DI LEUCA"  
LAVORI DI AMMODERNAMENTO E ADEGUAMENTO ALLA SEZ. B DEL D.M. 5.11.2001  
S.S. 16 dal km 981+700 al km 985+386 - S.S. 275 dal km 0+000 al km 37+000  
1° Lotto: Dal Km 0+000 di prog. al Km 23+300 di prog.

PROGETTO DEFINITIVO cod. BA283

PROGETTAZIONE: ANAS - STRUTTURA TERRITORIALE PUGLIA

I PROGETTISTI Ing. Alberto SANCHIRICO - Progettista e Coordinatore Ing. Simona MASCIALLO - Progettista	ATTENTI DI SUPPORTO  Partecipari Costruttivi e Decorativi - Compagni Meriti
COLLABORATORI Geom. Andrea DELL'AMMA Geom. Massimo SANTANO Geom. Giuseppe CALO'	
IL COORDINATORE IN FASE DI PROGETTAZIONE Ing. Alberto SANCHIRICO	
IL RESPONSABILE DEL PROCEDIMENTO Ing. Gianfranco PAGALUNGA	
RESPONSABILE PROJECT MANAGEMENT E PROGETTI SPECIALI Ing. Nicola MANZI	
IL COORDINATORE STRAODINARIO Ing. Vincenzo MANZI	

**PROGETTO STRADALE - GENERALE**  
SEZIONI TIPO SVINCOLI e STRADE SECONDARIE  
Tav. 4 di 6

CODICE PROGETTO	PROGETTO	UN. PROJ. N. PROJ.	NOME FILE	POG_PSDO_TRA_ST04_C.dwg	REVISIONE	SCALA:
030304	D	1701	CODICE ELAB.	POG_PSDO_TRA_ST04	C	1:50
C	REVISIONE DEL PROGETTO DEFINITIVO					
B	REVISIONE DEL PROGETTO DEFINITIVO DEL 2017					
A	REVISIONE DEL PROGETTO DEFINITIVO					
REV.	DESCRIZIONE	DATA	REDATTO	VERIFICATO	APPROVATO	