




CAVALCAVIA  
SEZIONE TIPO SU APPOGGIO  
Scala 1:50

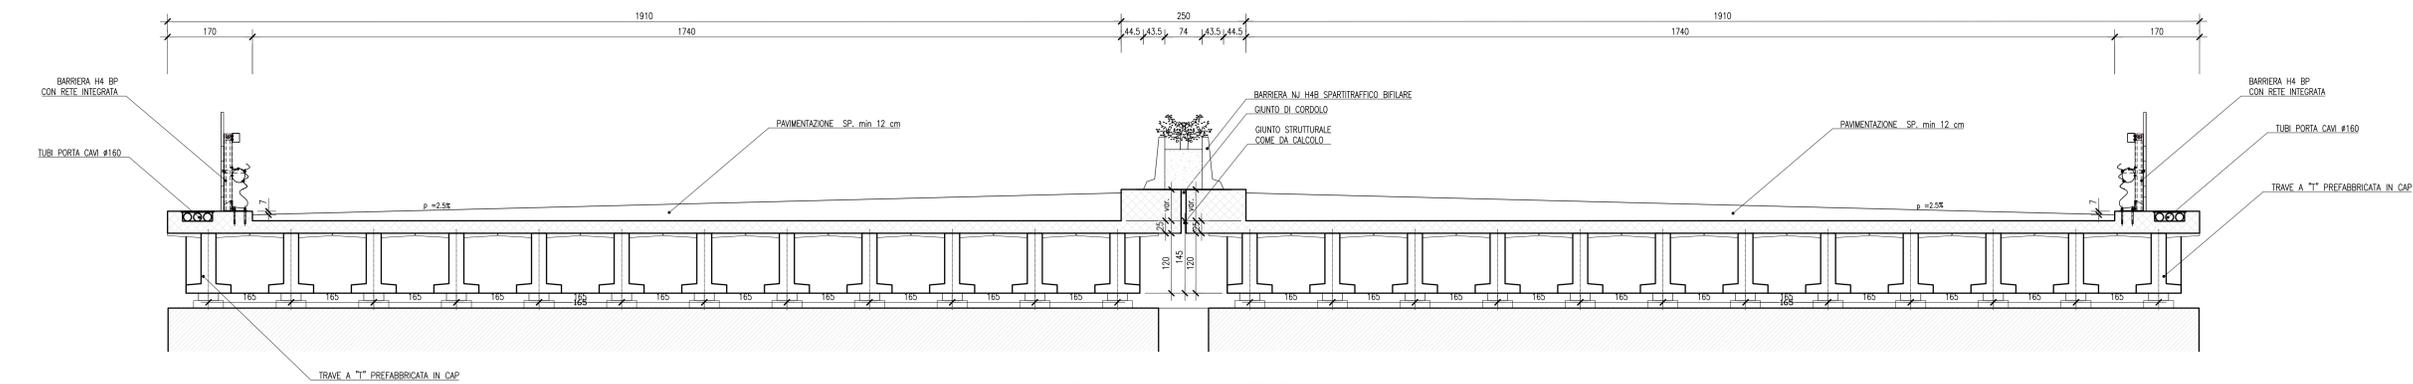


SEZIONE TIPO IN MEZZERIA  
Scala 1:50

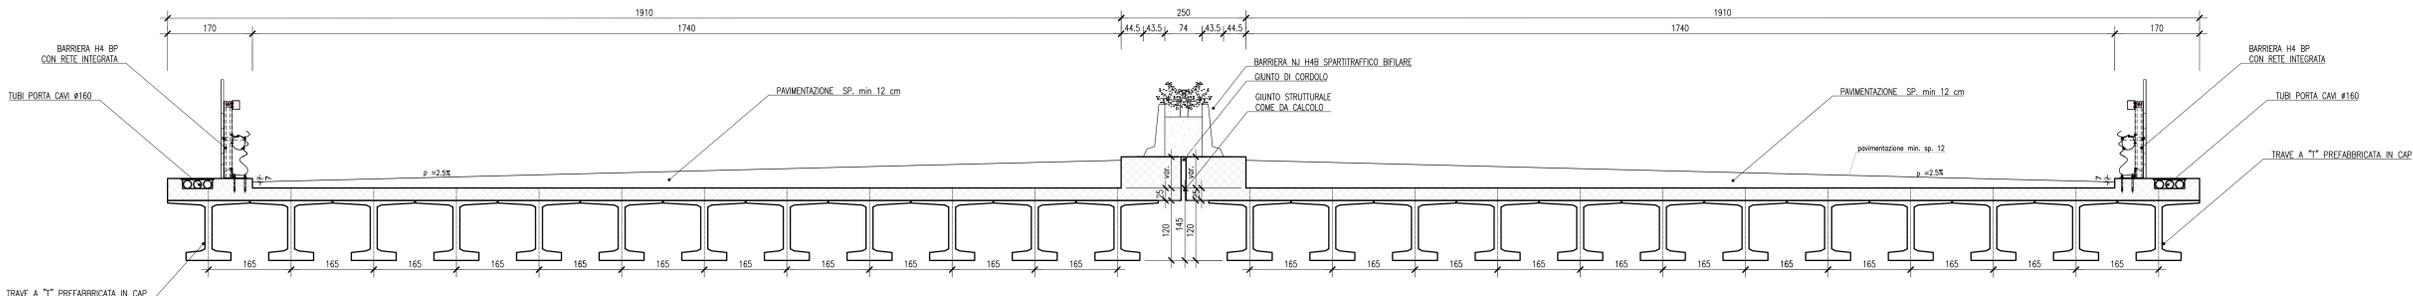

SEZIONE TIPO SU APPOGGIO  
Scala 1:50

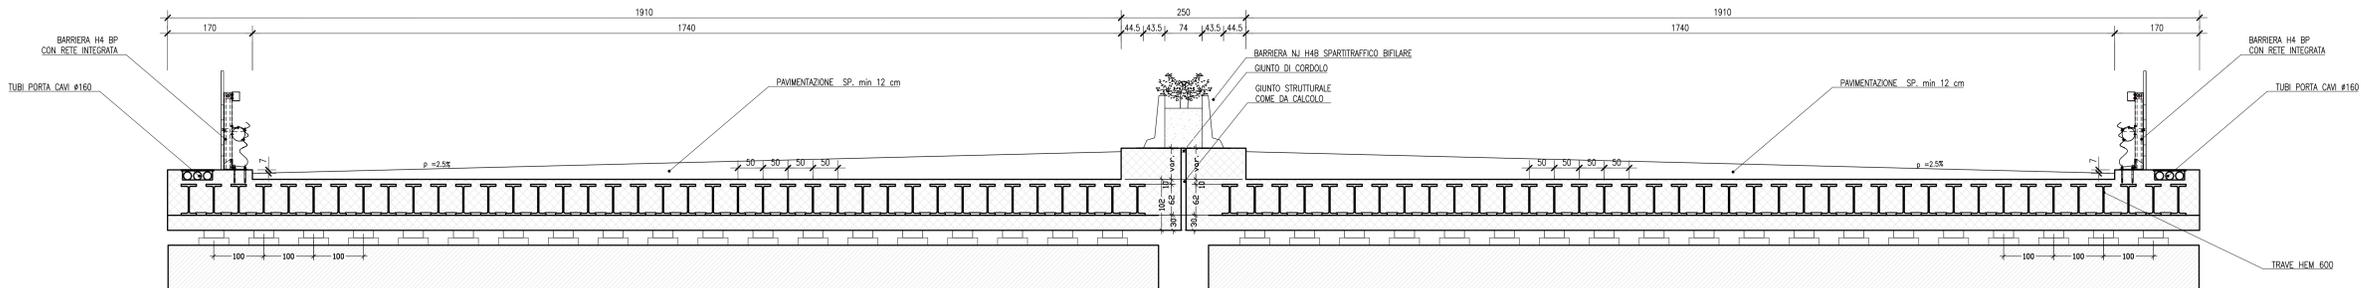


SEZIONE TIPO IN MEZZERIA  
Scala 1:50

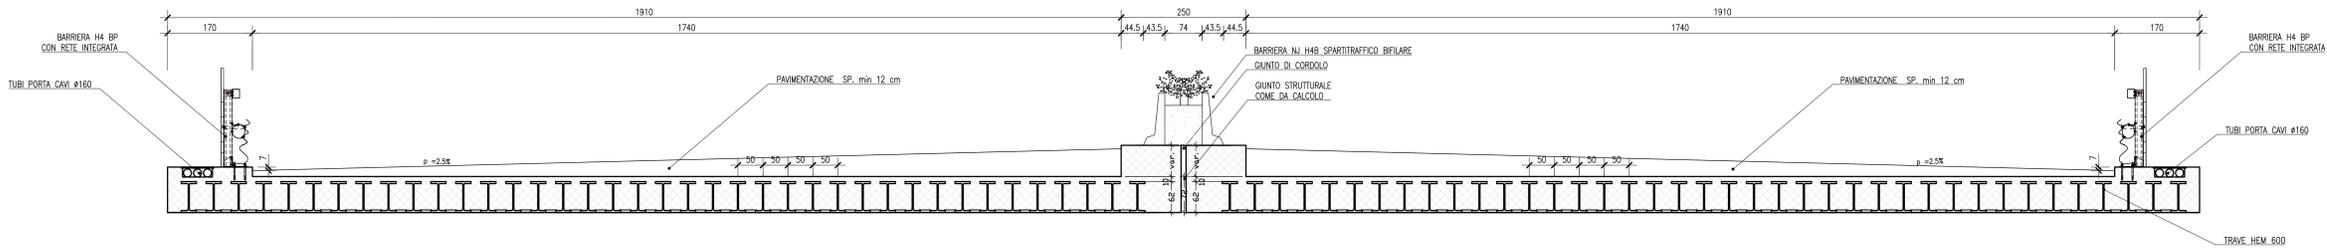


CAVALCAVIA

Scala 1:50

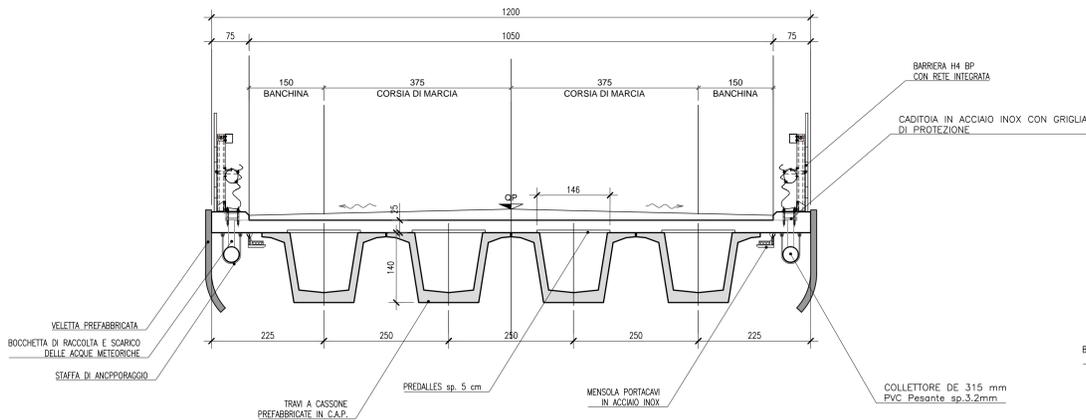

CAVALCAVIA

Scala 1:50

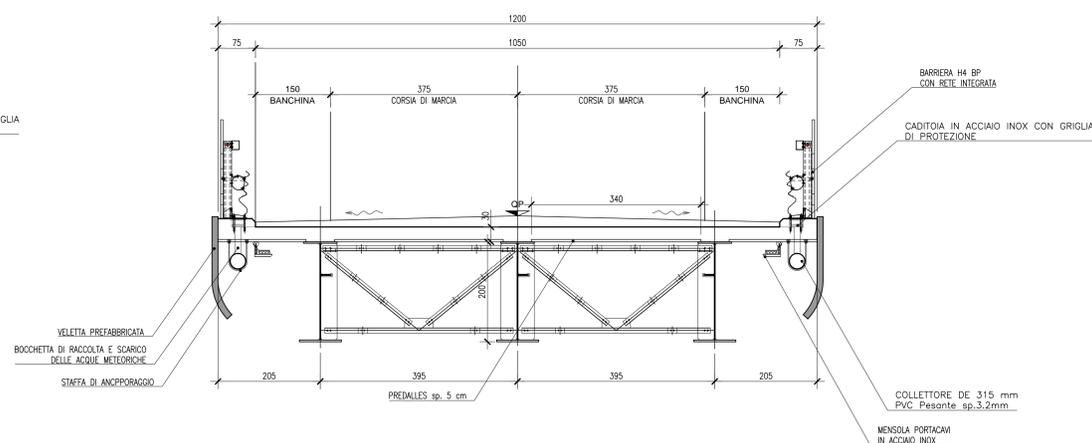

**anas** GRUPPO FS ITALIANE Direzione Progettazione e Realizzazione Lavori

**CORRIDOIO PLURIMODALE ADRIATICO**  
ITINERARIO MAGLIE - SANTA MARIA DI LEUCA  
S.S. N° 275 "DI S. MARIA DI LEUCA"  
LAVORI DI AMMODERNAMENTO E ADEGUAMENTO ALLA SEZ. B DEL D.M. 5.11.2001  
S.S. 16 dal km 981+700 al km 985+386 - S.S. 275 dal km 0+000 al km 37+000  
1° Lotto: Dal Km 0+000 di prog. al Km 23+300 di prog.

**PROGETTO DEFINITIVO** cod. BA283

**PROGETTAZIONE: ANAS - STRUTTURA TERRITORIALE PUGLIA**

PROGETTISTI:  
Ing. Alberto SANCHIROCO - Progettista e Coordinatore  
Ing. Simone MASCIALLO - Progettista

ATTORI DI SUPPORTO:  
**UNING** - Partecipari Costruttivi e Decorativi - Consulenti Meriti

COLLABORATORI:  
Geom. Andrea DELL'AMMA  
Geom. Massimo VASTANO  
Geom. Giuseppe CALO'

IL COORDINATORE IN FASE DI PROGETTAZIONE:  
Ing. Alberto SANCHIROCO

IL RESPONSABILE DEL PROGETTO:  
Ing. Gianfranco PAGALUNGA

RESPONSABILE PROJECT MANAGEMENT E PROGETTI SPECIALI:  
Ing. Nicola MANZI

IL COORDINATORE STRAORDINARIO:  
Ing. Vincenzo MANZI

**PROGETTO STRADALE - GENERALE**  
SEZIONI TIPO CAVALCAVIA E SOTTOPASSI  
Tav. 6 di 6

CODICE PROGETTO	NOME FILE	REVISIONE	SCALA:
PROGETTO	POG_PSDO_TRA_ST06_C.dwg		1:50
ELAB.	POG_PSDO_TRA_ST06		

REV.	DESCRIZIONE	DATA	REDATTO	VERIFICATO	APPROVATO
C	REVISIONE DEL PROGETTO DEFINITIVO	Marzo 2022			
B	REVISIONE DEL PROGETTO DEFINITIVO DEL 2017	Giugno 2018			
A	REVISIONE DEL PROGETTO DEFINITIVO	Novembre 2017			