


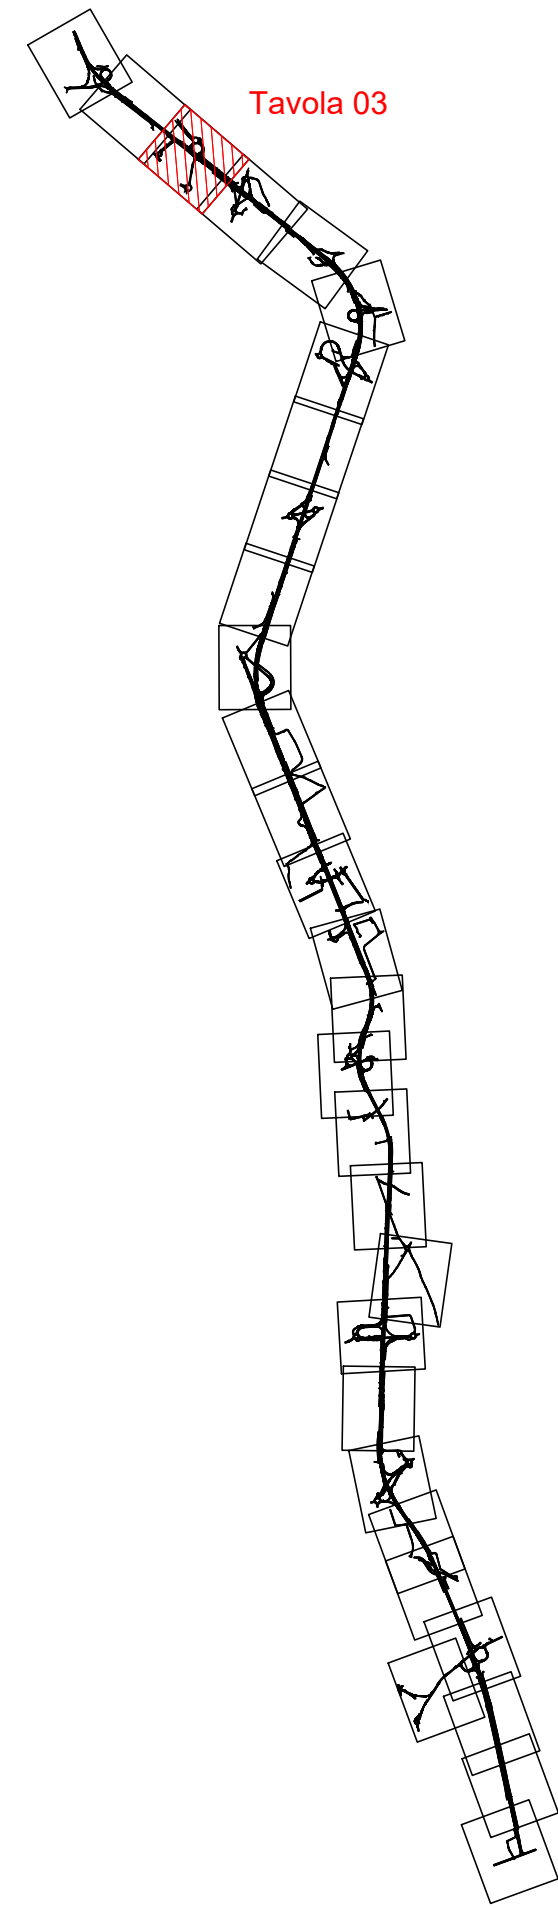

KEYPLAN

CORRIDOIO PLURIMODALE ADRIATICO
ITINERARIO MAGLIE - SANTA MARIA DI LEUCA
S.S. N° 275 "DI S. MARIA DI LEUCA"
LAVORI DI AMMODERNAMENTO E ADEGUAMENTO ALLA SEZ. B DEL D.M. 5.11.2001
S.S. 16 del km 983+700 al km 985+385 - S.S. 275 del km 0+000 al km 37+000
1° Lotto: Dal Km 0+000 di prog. al Km 23+300 di prog.
PROGETTO DEFINITIVO

COD. BA283

PROGETTAZIONE: ANAS - STRUTTURA TERRITORIALE PUGLIA

I. PROGETTISTI Ing. Alberto SACCHIRO Ing. Simone MACCIELLO	ATTIVITA' DI SUPPORTO - Progettista e Coordinatore - Progettista
COLLABORATORI Geom. Andrea DELL'ANNA Geom. Massimo MANTUANO Geom. Giuseppe CALI'	
II. COORDINATORE IN FASE DI PROGETTAZIONE Ing. Alberto SACCHIRO	
III. RESPONSABILE DEL PROCEDIMENTO Ing. Gianfranco PAGLIALUNGA	
RESPONSABILE PROJECT MANAGEMENT E PROGETTI SPECIALI Ing. Nicola MARZI	
IV. COMMISSARIO STRAORDINARIO Ing. Vincenzo MARZI	

PROGETTO STRADALE - ASSE PRINCIPALE
PLANIMETRIA DI PROGETTO SU CARTOGRAFIA
Tav. 3 di 30 - da Pk 1+500.00 a Pk 2+400.00

CODICE PROGETTO		NOME FILE		REVISIONE	SCALA:
PROGETTO	LV. PROG. N. PROG.	POD_PS00_TRA_PP03_C.dwg			
10503A	D 1701	CODICE ELAB. P00P000TRA03	C		1:1000
C	REVISIONE DEL PROGETTO DEFINITIVO			Marzo 2022	
B	REVISIONE DEL PROGETTO DEFINITIVO DEL 2017			Giugno 2018	
A	REVISIONE DEL PROGETTO DEFINITIVO			Novembre 2017	
REV.	DESCRIZIONE	DATA	REDATTO	VERIFICATO	APPROVATO