

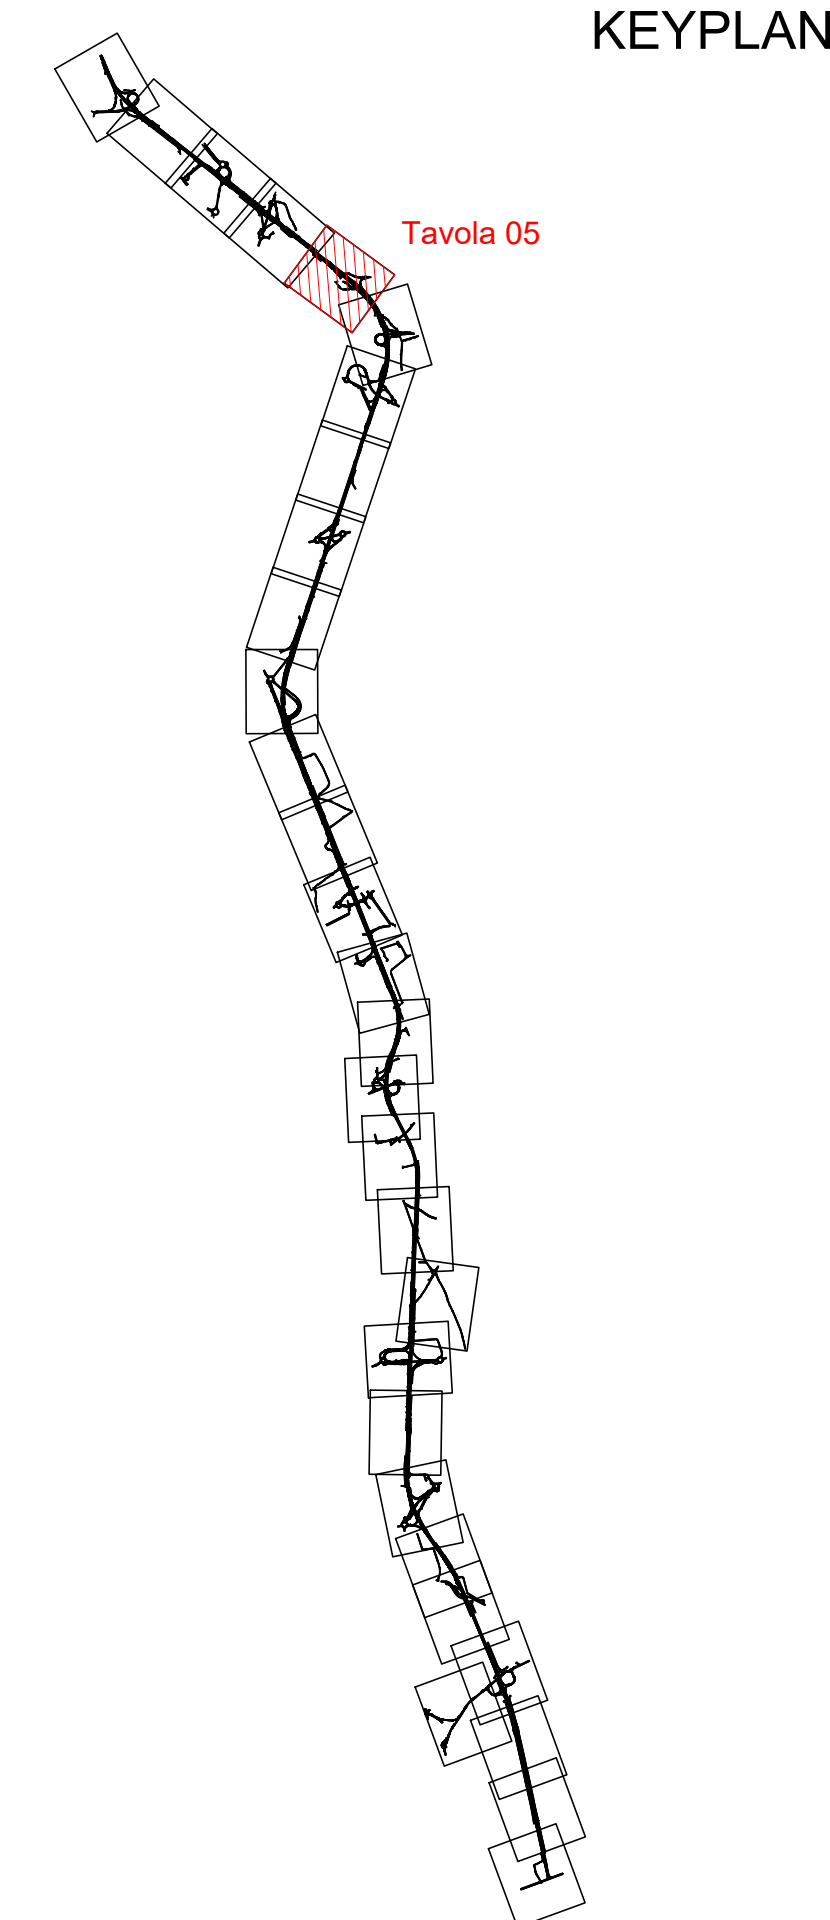


Tavola 0

Comune di Mâ

con BA28

I PROGETTISTI Ing. Alberto SANCHIRO - Progettista e Coordinatore Ing. Simona MASCELLU - Progettista COLLABORATORI Geom. Andrea DELL'ANNA Geom. Massimo MARTANO Geom. Giuseppe CALU'	ATTIVITA' DI SUPPORTO
IL COORDINATORE IN FASE DI PROGETTAZIONE Ing. Alberto SANCHIRO	
IL RESPONSABILE DEL PROCEDIMENTO Ing. Gianfranco FAGLIUCCIA	
RESPONSABLE PROJECT MANAGEMENT E PROGETTI SPECIALI Ing. Nicola MARZÌ	
IL COMMISSARIO STRAORDINARIO Ins. Vito VINCENZI MARZÌ	

CODICE PROGETTO			NOME FILE		REVISIONE	SCALA:
PRODOTTO	LIV. PROG.	N. PROG.	P00_P500_TRA_PP05_C.dwg			
10503A	D	1701	CODICE ELAB: 20050501TRAFF05		C	1:1000
C	REVISIONE DEL PROGETTO DEFINITIVO		Mars 2002			
B	REVISIONE DEL PROGETTO DEFINITIVO DEL 2017		Giugno 2018			
A	REVISIONE DEL PROGETTO DEFINITIVO		Novembre 2017			
REV.	DESCRIZIONE		DATA	REDATTO	VERIFICATO	APPROVATO