




Comune di Botrugno

S. MARIA DI LEUCA

MAGLIE

Comune di Scorrano

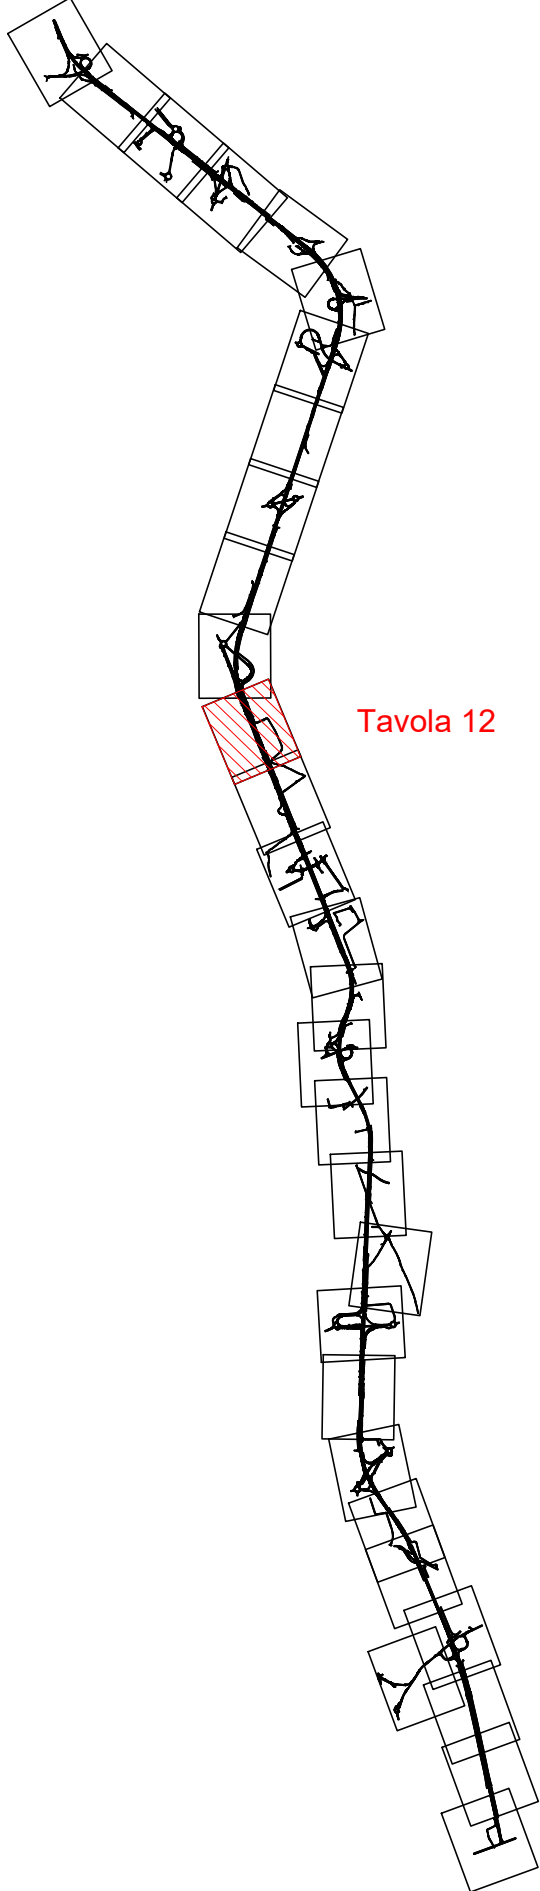

KEYPLAN

sanas
GRUPPO FS ITALIANE
Direzione Progettazione e Realizzazione Lavori

CORRIDOIO PLURIMODALE ADRIATICO
ITINERARIO MAGLIE - SANTA MARIA DI LEUCA
S.S. N° 275 "DI S. MARIA DI LEUCA"
LAVORI DI AMMODERNAMENTO E ADEGUAMENTO ALLA SEZ. B DEL D.M. 5.11.2001
S.S. 16 del km 980+700 al km 985+385 - S.S. 275 del km 0+000 al km 31+000
1° Lotto: Dal Km 0+000 di prog. al Km 23+300 di prog.

PROGETTO DEFINITIVO

COD. BA283

PROGETTAZIONE: ANAS - STRUTTURA TERRITORIALE PUGLIA

I PROGETTISTI
Ing. Alberto SANCIVRO - Progettista e Coordinatore
Ing. Simone MASCELLANO - Progettista

COLLABORATORI
Geom. Andrea DELL'ANNA
Geom. Massimo MONTANO
Geom. Giuseppe CALI'

IL COORDINATORE IN FASE DI PROGETTAZIONE
Ing. Alberto SANCIVRO

IL RESPONSABILE DEL PROCEDIMENTO
Ing. Gianfranco PAGLIALUNGA

RESPONSABILE PROJECT MANAGEMENT E PROGETTI SPECIALI
Ing. Niccolò MARZI

IL COMMISSARIO STRAORDINARIO
Ing. Vincenzo MARZI

ATTIVITA' DI SUPPORTO

PROGETTO STRADALE - ASSE PRINCIPALE

PLANIMETRIA DI PROGETTO SU CARTOGRAFIA

Tav. 12 di 30 - da Pk 9+400.00 a Pk 10+280.00

CODICE PROGETTO			NOME FILE		REVISIONE	SCALA:
PROGETTO	UV	PROG.	POD_PS00_TRA_PP12_C.dwg			
10503A	D	1701	CODICE ELAB.	POD_PS00_TRA_PP12	C	1:1000

C	REVISIONE DEL PROGETTO DEFINITIVO	Marzo 2022			
B	REVISIONE DEL PROGETTO DEFINITIVO DEL 2017	Giugno 2018			
A	REVISIONE DEL PROGETTO DEFINITIVO	Novembre 2017			
REV.	DESCRIZIONE	DATA	REDATTO	VERIFICATO	APPROVATO