




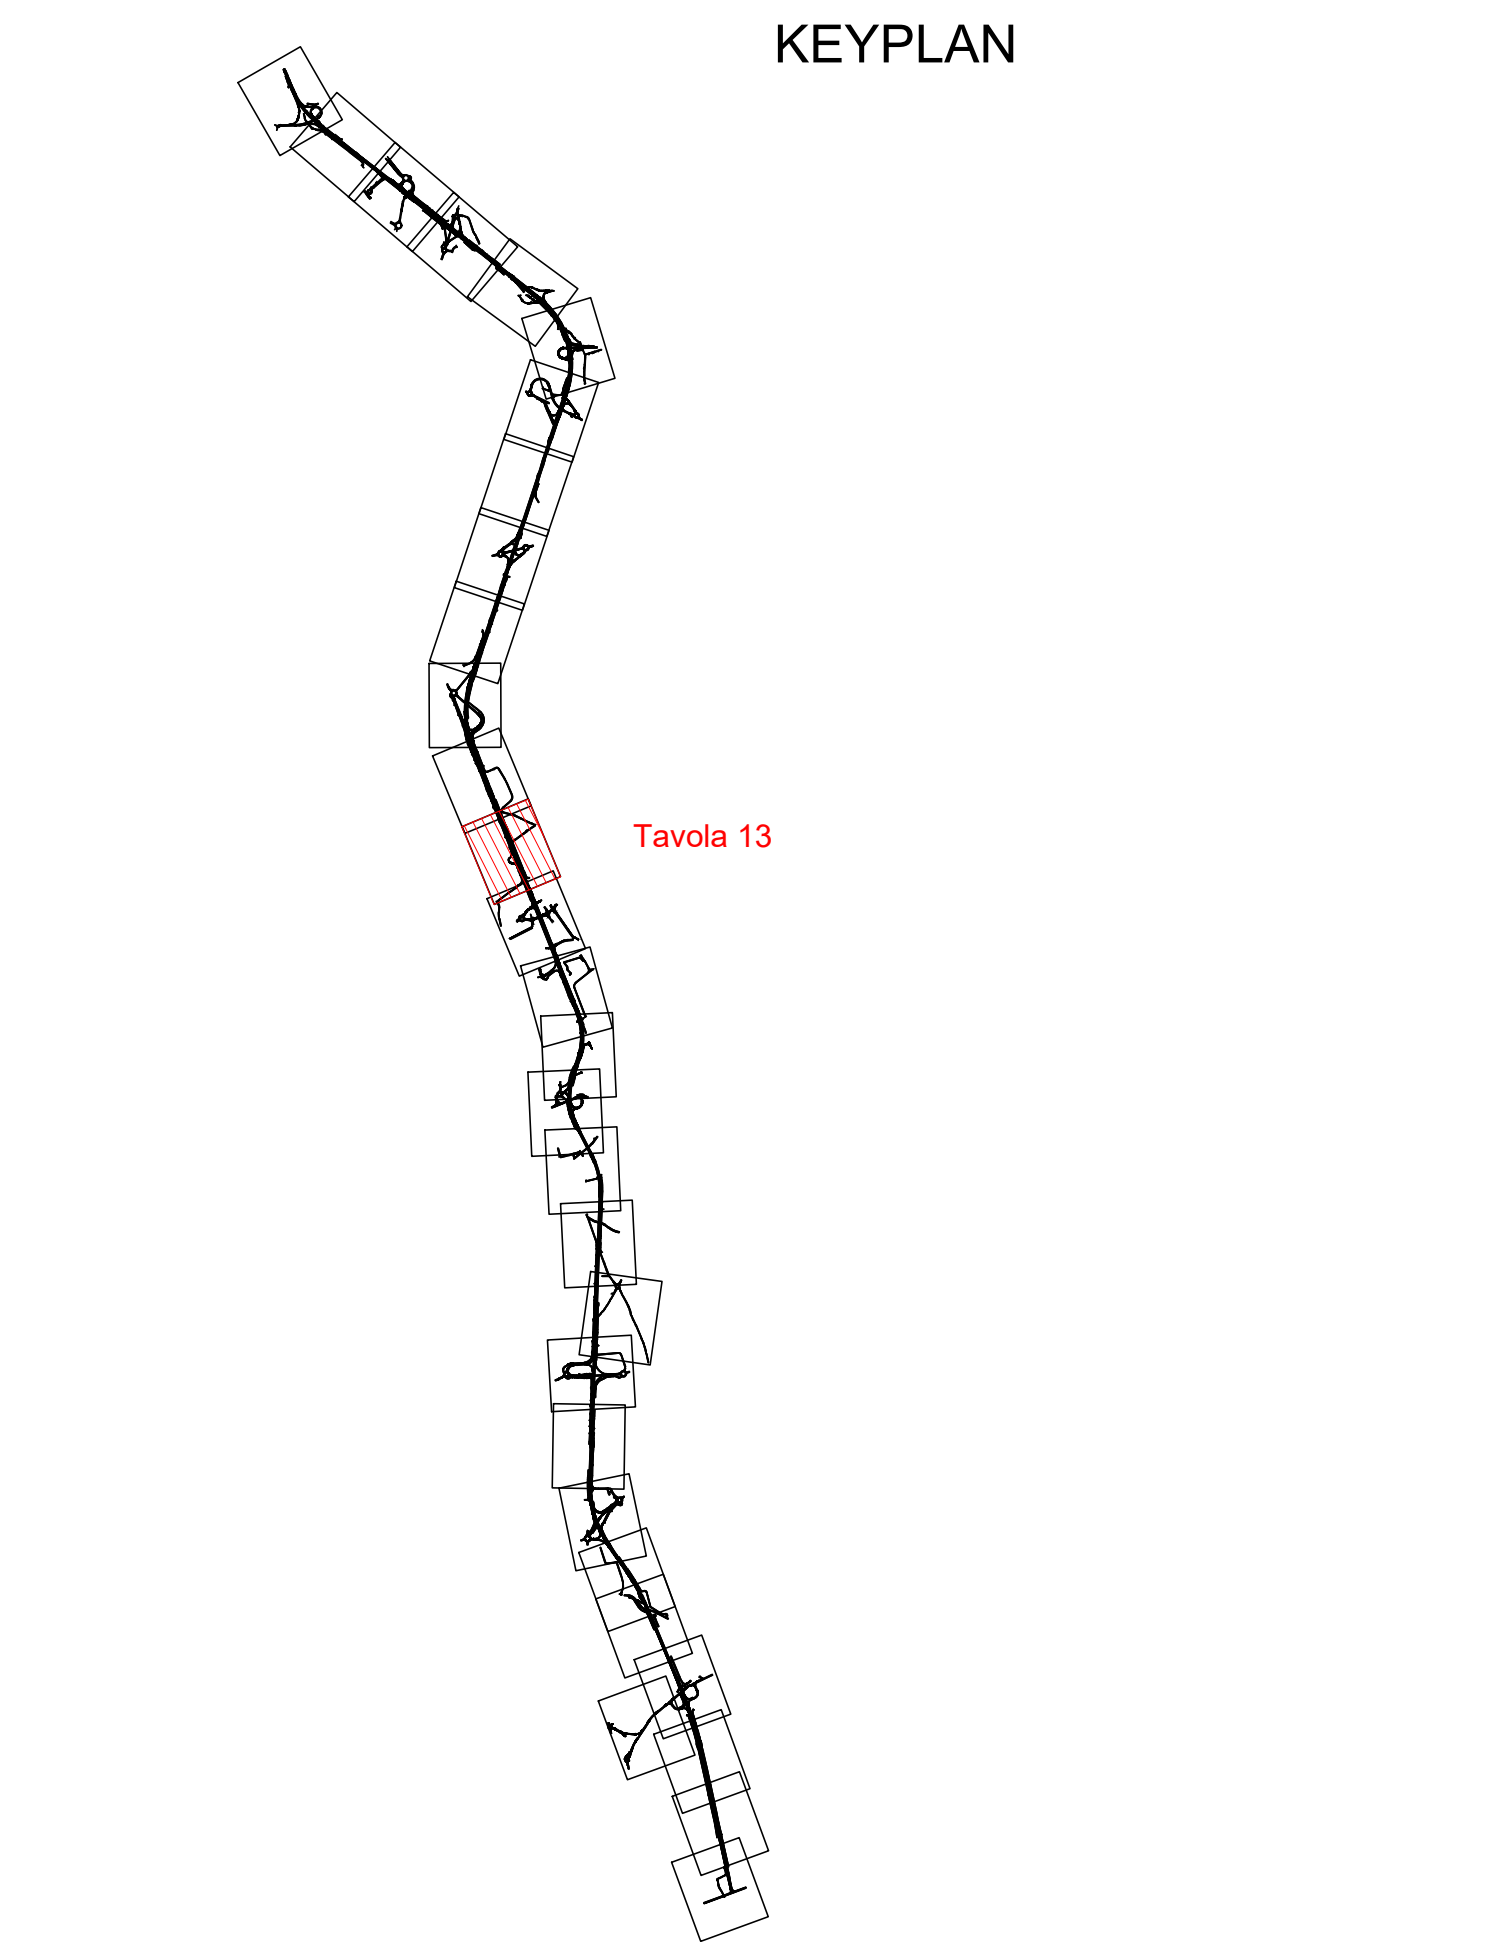

Direzione Progettazione e Realizzazione Lavori

Corridoio plurimodale Adriatico
Itinerario Maglie - Santa Maria di Leuca
S.S. N° 275 "di S. Maria di Leuca"

Lavori di ammodernamento e adeguamento alla sez. B del D.M. 5.11.2001
S.S. 16 dal km 983+700 al km 985+385 - S.S. 275 dal km 0+000 al km 37+000
1° Lotto: Dal Km 0+000 di prog. al Km 23+300 di prog.

PROGETTO DEFINITIVO

COD. BA283

I PROGETTISTI
Ing. Alberto SACCHIRO
Ing. Simone MACCELLI

COLLABORATORI
Geom. Andrea DELL'ANNA
Geom. Massimo MANTUANO
Geom. Giuseppe CALI'

IL COORDINATORE IN FASE DI PROGETTAZIONE
Ing. Alberto SACCHIRO

IL RESPONSABILE DEL PROCEDIMENTO
Ing. Gianfranco PAGGIACANGA

RESPONSABILE PROJECT MANAGEMENT E PROGETTI SPECIALI
Ing. Niccolò MARZI

IL COMMISSARIO STRAORDINARIO
Ing. Vincenzo MARZI

ATTIVITÀ DI SUPPORTO

PROGETTO STRADALE - ASSE PRINCIPALE

PLANIMETRIA DI PROGETTO SU CARTOGRAFIA

Tav. 13 di 30 - da Pk 10+280.00 a Pk 11+100.00

CODICE PROGETTO		NOME FILE		REVISIONE	SCALA:
PROGETTO	UV. PROG. N. PROG.	POD_PS00_TRA_PP13_C.dwg			
10593A	D 1701	CODICE ELAB.	PO0PS00TRAPE13	C	1:1000
C	REVISIONE DEL PROGETTO DEFINITIVO				
B	REVISIONE DEL PROGETTO DEFINITIVO DEL 2017				
A	REVISIONE DEL PROGETTO DEFINITIVO				
REV.	DESCRIZIONE	DATA	REDATTO	VERIFICATO	APPROVATO