

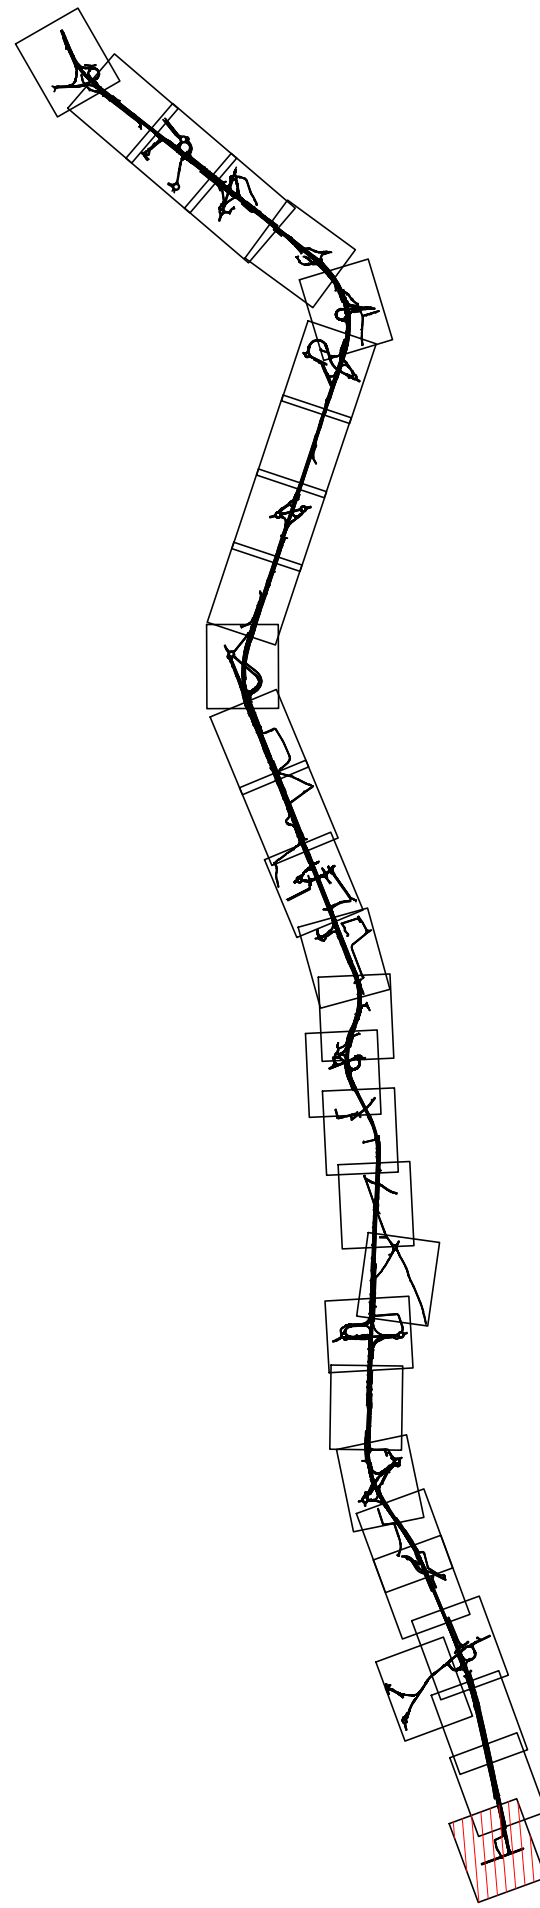


Tavola 30

CORRIDOIO PLURIMODALE ADRIATICO
ITINERARIO MAGLIE - SANTA MARIA DI LEUCA
S.S. N° 275 "DI S. MARIA DI LEUCA"
LAVORI DI AMMODERNAMENTO E ADEGUAMENTO ALLA SEZ. B DEL D.M. 5.11.2001
S.S. 16 dal km 0+000 al km 985+386 - S.S. 275 dal km 0+000 al km 371+000
1° Lotto: Dal Km 0+000 di prog. al Km 23+300 di prog.

PROGETTO DEFINITIVO

COD. BA283

PROGETTAZIONE: ANAS - STRUTTURA TERRITORIALE PUGLIA

I. PROGETTISTI Ing. Alberto SACCHICCO Ing. Simone MARCELLO	- Progettista e Coordinatore - Progettista	ATTIVITA' DI SUPPORTO
COLLABORATORI Geom. Andrea DELL'ANNA Geom. Massimo MARTINO Geom. Giuseppe CALI'		
II. COORDINATORE IN FASE DI PROGETTAZIONE Ing. Alberto SACCHICCO		
III. RESPONSABILE DEL PROCEDIMENTO Ing. Gianfranco PAGLIAROLA		
RESPONSABILE PROJECT MANAGEMENT E PROGETTI SPECIALI Ing. Nicolo MARZI		
IV. COMMISSARIO STRAORDINARIO Ing. Vincenzo MARZI		

PROGETTO STRADALE - ASSE PRINCIPALE
PLANIMETRIA DI PROGETTO SU CARTOGRAFIA
Tav. 30 di 30 - da Pk 22+980.00 a Pk 23+311.00

CODICE PROGETTO		NOME FILE		REVISIONE	SCALA:
PROGETTO	UN. PROG. N. PROG.	POD_PS00_TRA_PP30_C.dwg			
10503A	D 17071	CODICE ELAB.	PO0PS00TRA030	C	1:1000

C	REVISIONE DEL PROGETTO DEFINITIVO	Marzo 2022			
B	REVISIONE DEL PROGETTO DEFINITIVO DEL 2017	Giugno 2018			
A	REVISIONE DEL PROGETTO DEFINITIVO	Novembre 2017			
REV.	DESCRIZIONE	DATA	REDATTO	VERIFICATO	APPROVATO