

LIVELLETTA


D=-7,968 L=290,729
P=-2,741%

D=-4,781 L=699,260
P=-0,765%

92
96
100
104
108
112
116
120

PROG 424.410
Q 85.728
R 850.000
T1 83.169
T2 83.140
B5 0.407
SV 166.275
DP 1.96185

1
2
3
4
5
6
7
8
9
10
11
12
13
14
15
16
17
18
19
20

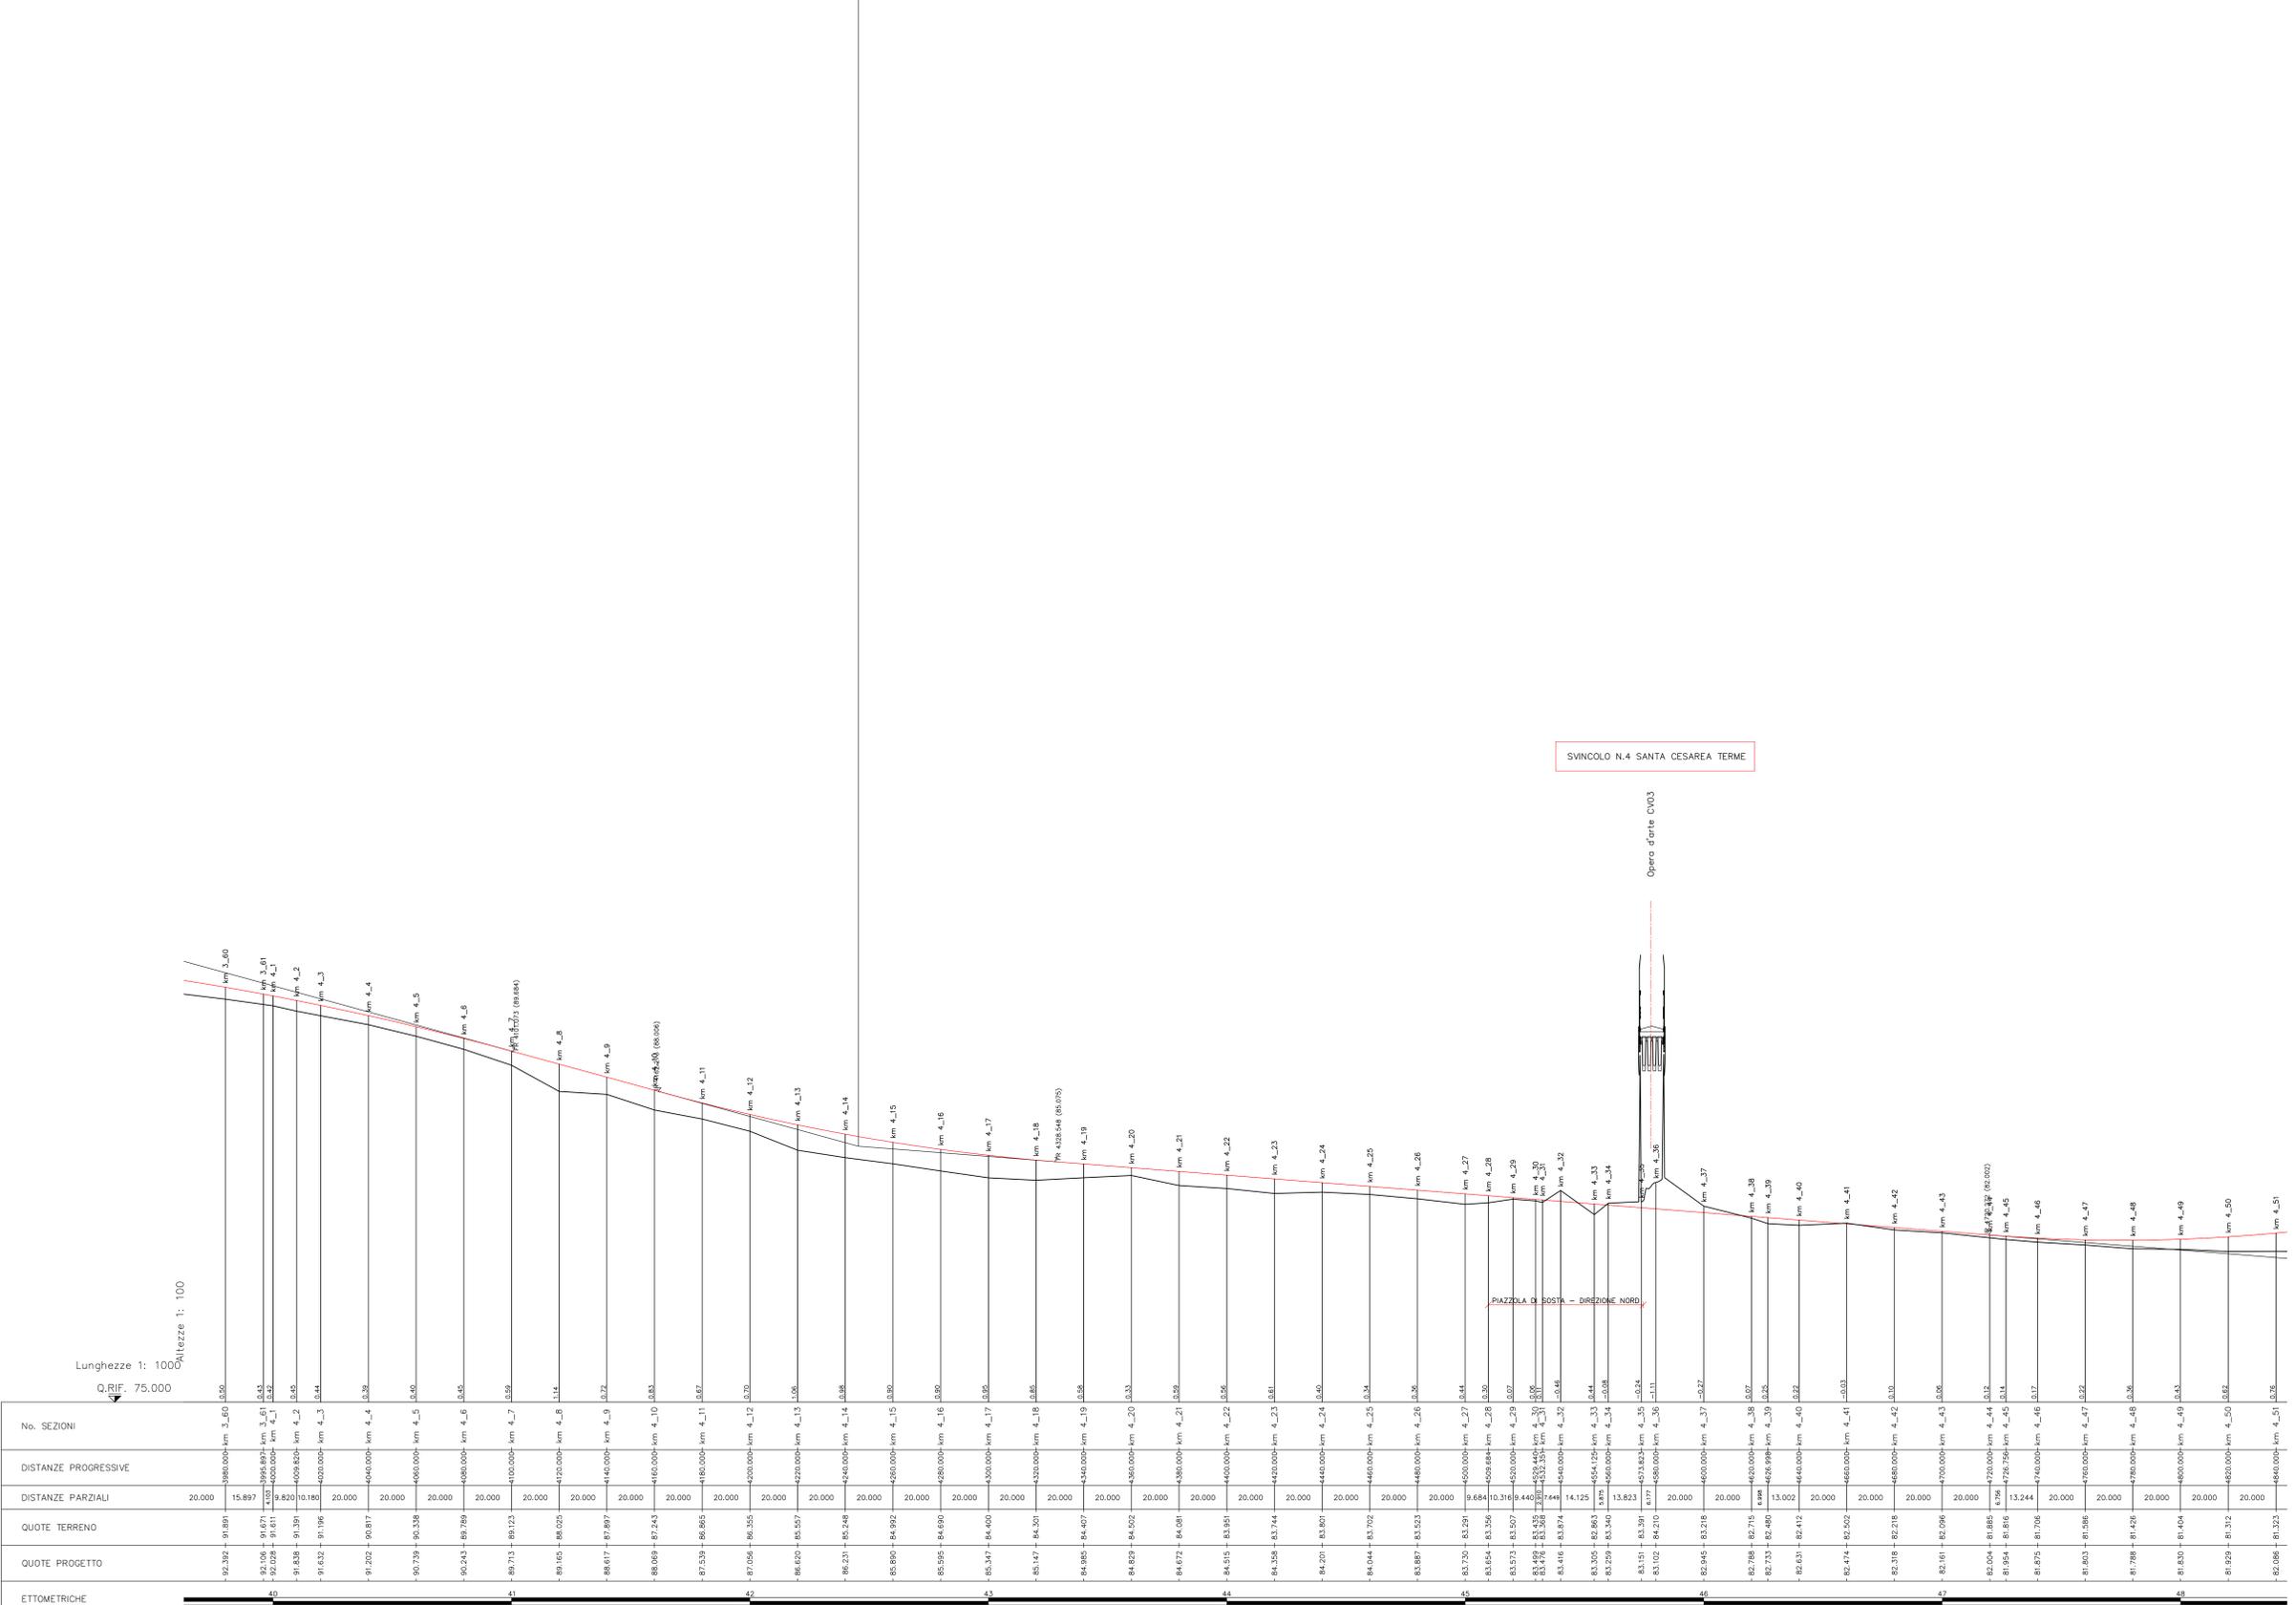

AND. PLAN.	N=965,00 L=963,93			
AND. CIGLI				

Direzione Progettazione e Realizzazione Lavori

CORRIDOIO PLURIMODALE ADRIATICO
ITINERARIO MAGLIE - SANTA MARIA DI LEUCA
S.S. N° 275 "DI S. MARIA DI LEUCA"
LAVORI DI AMMODERNAMENTO E ADEGUAMENTO ALLA SEZ. B DEL D.M. 5.11.2001
 S.S. 16 dal Km 981+700 al Km 985+586 - S.S. 275 dal Km 0+000 al Km 37+000
1° Lotto: Dal Km 0+000 di prog. al Km 23+300 di prog.

PROGETTO DEFINITIVO COD. BA283

PROGETTAZIONE: ANAS - STRUTTURA TERRITORIALE PUGLIA

<p>I. PROGETTISTI Ing. Alberto SACCHERO - Progettista e Coordinatore Ing. Simone MASCIULLO - Progettista</p> <p>COLLABORATORI Geom. Andrea DELL'ANNA Geom. Massimo MARIANO Geom. Giuseppe CALO'</p>	<p>Attività di supporto</p> <p>Tracciato</p>
<p>II. COORDINATORE IN FASE DI PROGETTAZIONE Ing. Alberto SACCHERO</p>	
<p>III. RESPONSABILE DEL PROCEDIMENTO Ing. Giuseppe PANGALANZA</p>	
<p>IV. RESPONSABILE PROJECT MANAGEMENT E PROGETTI SPECIALI Ing. Vincenzo MARO'</p>	
<p>V. COMMISSARIO STRADONARIO Ing. Vincenzo MARO'</p>	

PROGETTO STRADALE
ASSE PRINCIPALE
PROFilo LONGITUDINALE - TAVOLA 6 - DA Pr 3+980 A Pr 4+800

PROGETTO	UV. PROG. N. PROG.	NOME FILE	REVISIONE	SCALA:
PO0503A	01701	PO0_PS00_TRA_FP06_C.dwg	C	1:1000/100
CODICE ELAB.		PO050301TRAFPO6		

C	REVISIONE DEL PROGETTO DEFINITIVO	Marzo 2022		
B	REVISIONE DEL PROGETTO DEFINITIVO DEL 2017	Giugno 2018		
A	REVISIONE DEL PROGETTO DEFINITIVO	Novembre 2017		
REV.	DESCRIZIONE	DATA	REDATTO	VERIFICATO APPROVATO