


LIVELLETTE

D=5,156  
L=482,499  
P=1,063%

27,957
32,434
30,000
33,453
23,456
0,218
36,906
34,536

29
PROG. 12610,456
Q. 97,590
R. 20000,000
T1. 71,422
T2. 71,418
BS. 0,128
SV. 142,835
OP. -0,74185

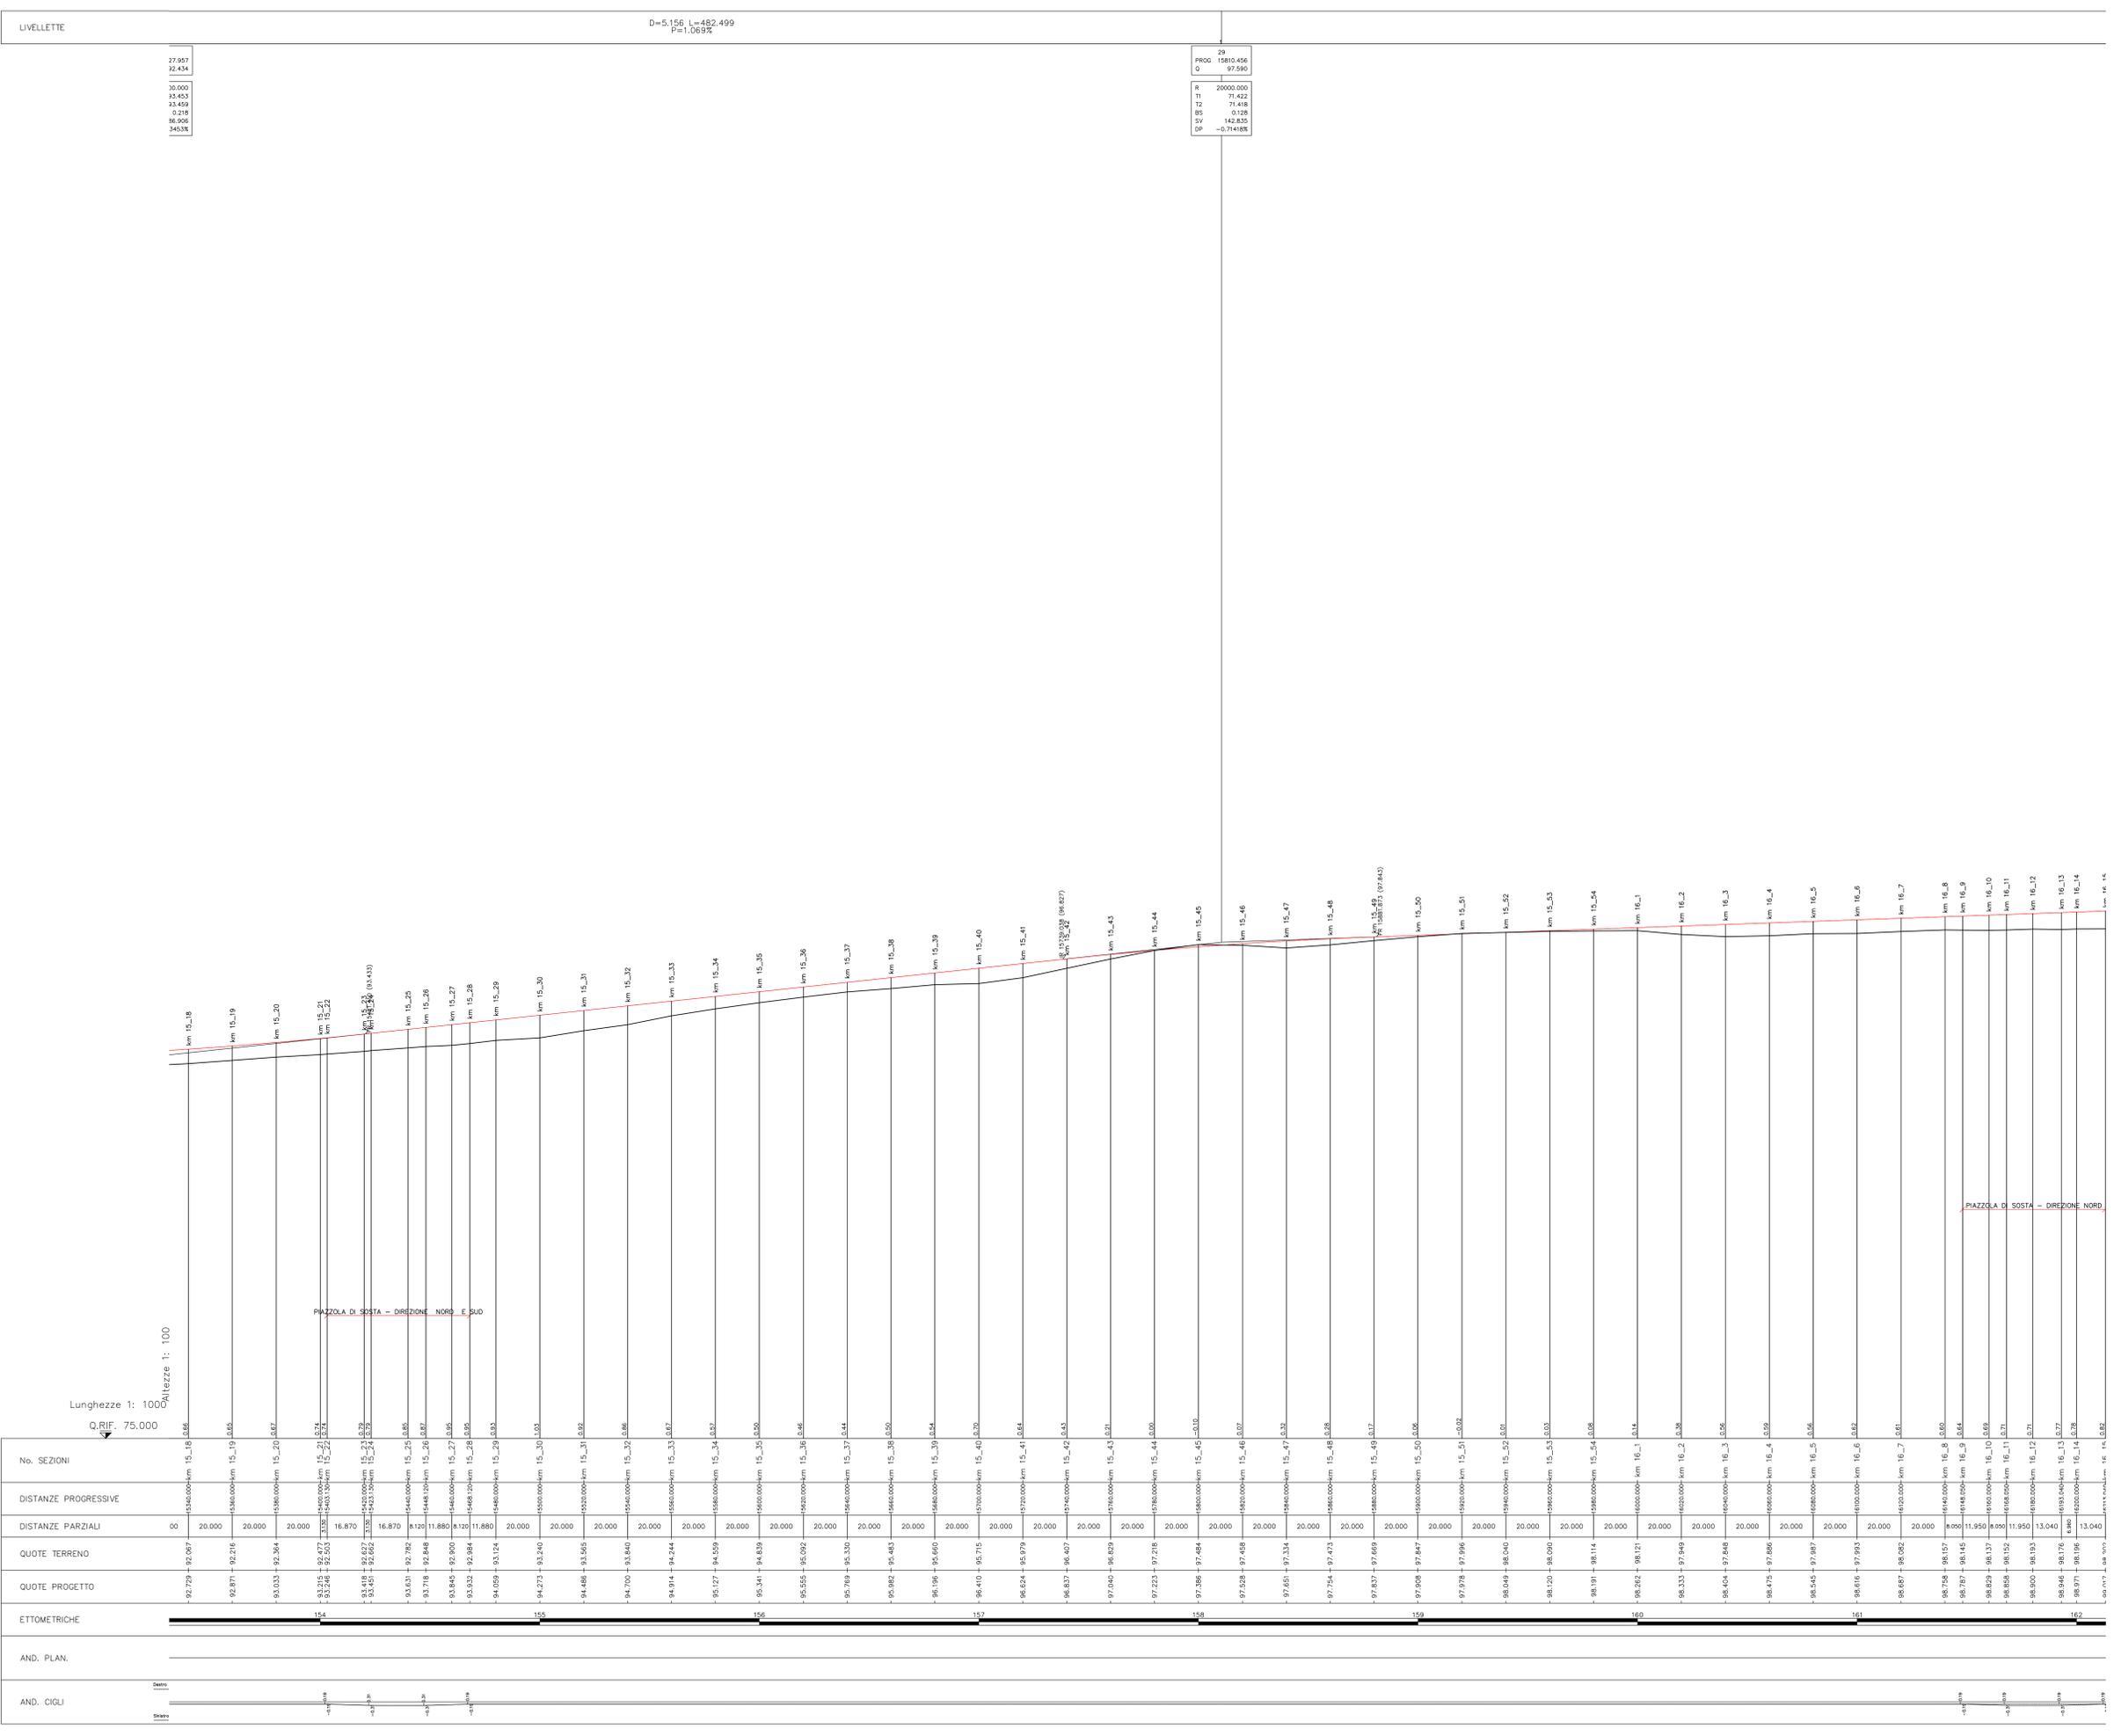



**Direzione Progettazione e Realizzazione Lavori**

**CORRIDOIO PLURIMODALE ADRIATICO**  
**ITINERARIO MAGLIE - SANTA MARIA DI LEUCA**  
**S.S. N° 275 "DI S. MARIA DI LEUCA"**  
**LAVORI DI AMMODERNAMENTO E ADEGUAMENTO ALLA SEZ. B DEL D.M. 5.11.2001**  
 S.S. 16 dal km 981+700 al km 985+386 - S.S. 275 dal km 0+000 al km 37+000  
**1° Lotto: Dal Km 0+000 di prog. al Km 23+300 di prog.**

**PROGETTO DEFINITIVO** COD. BA283

**PROGETTO STRADALE**  
**ASSE PRINCIPALE**  
**PROFILO LONGITUDINALE - TAVOLA 20 - DA PR 15+380 A PR 16+200**

<b>CODICE PROGETTO</b> PROGETTO: L.V. PROG. N. PROG. L0503A 0 1701	<b>NOME FILE</b> P00_PS00_TRA_FP20_C.dwg <b>CODICE ELAB.</b> P00PS00TRAFP20	<b>REVISIONE</b> C	<b>SCALA:</b> 1:1000/100
--	---	-----------------------	-----------------------------

C	REVISIONE DEL PROGETTO DEFINITIVO	Marzo 2022	
B	REVISIONE DEL PROGETTO DEFINITIVO DEL 2017	Giugno 2018	
A	REVISIONE DEL PROGETTO DEFINITIVO	Novembre 2017	
REV.	DESCRIZIONE	DATA	REDATTO VERIFICATO APPROVATO