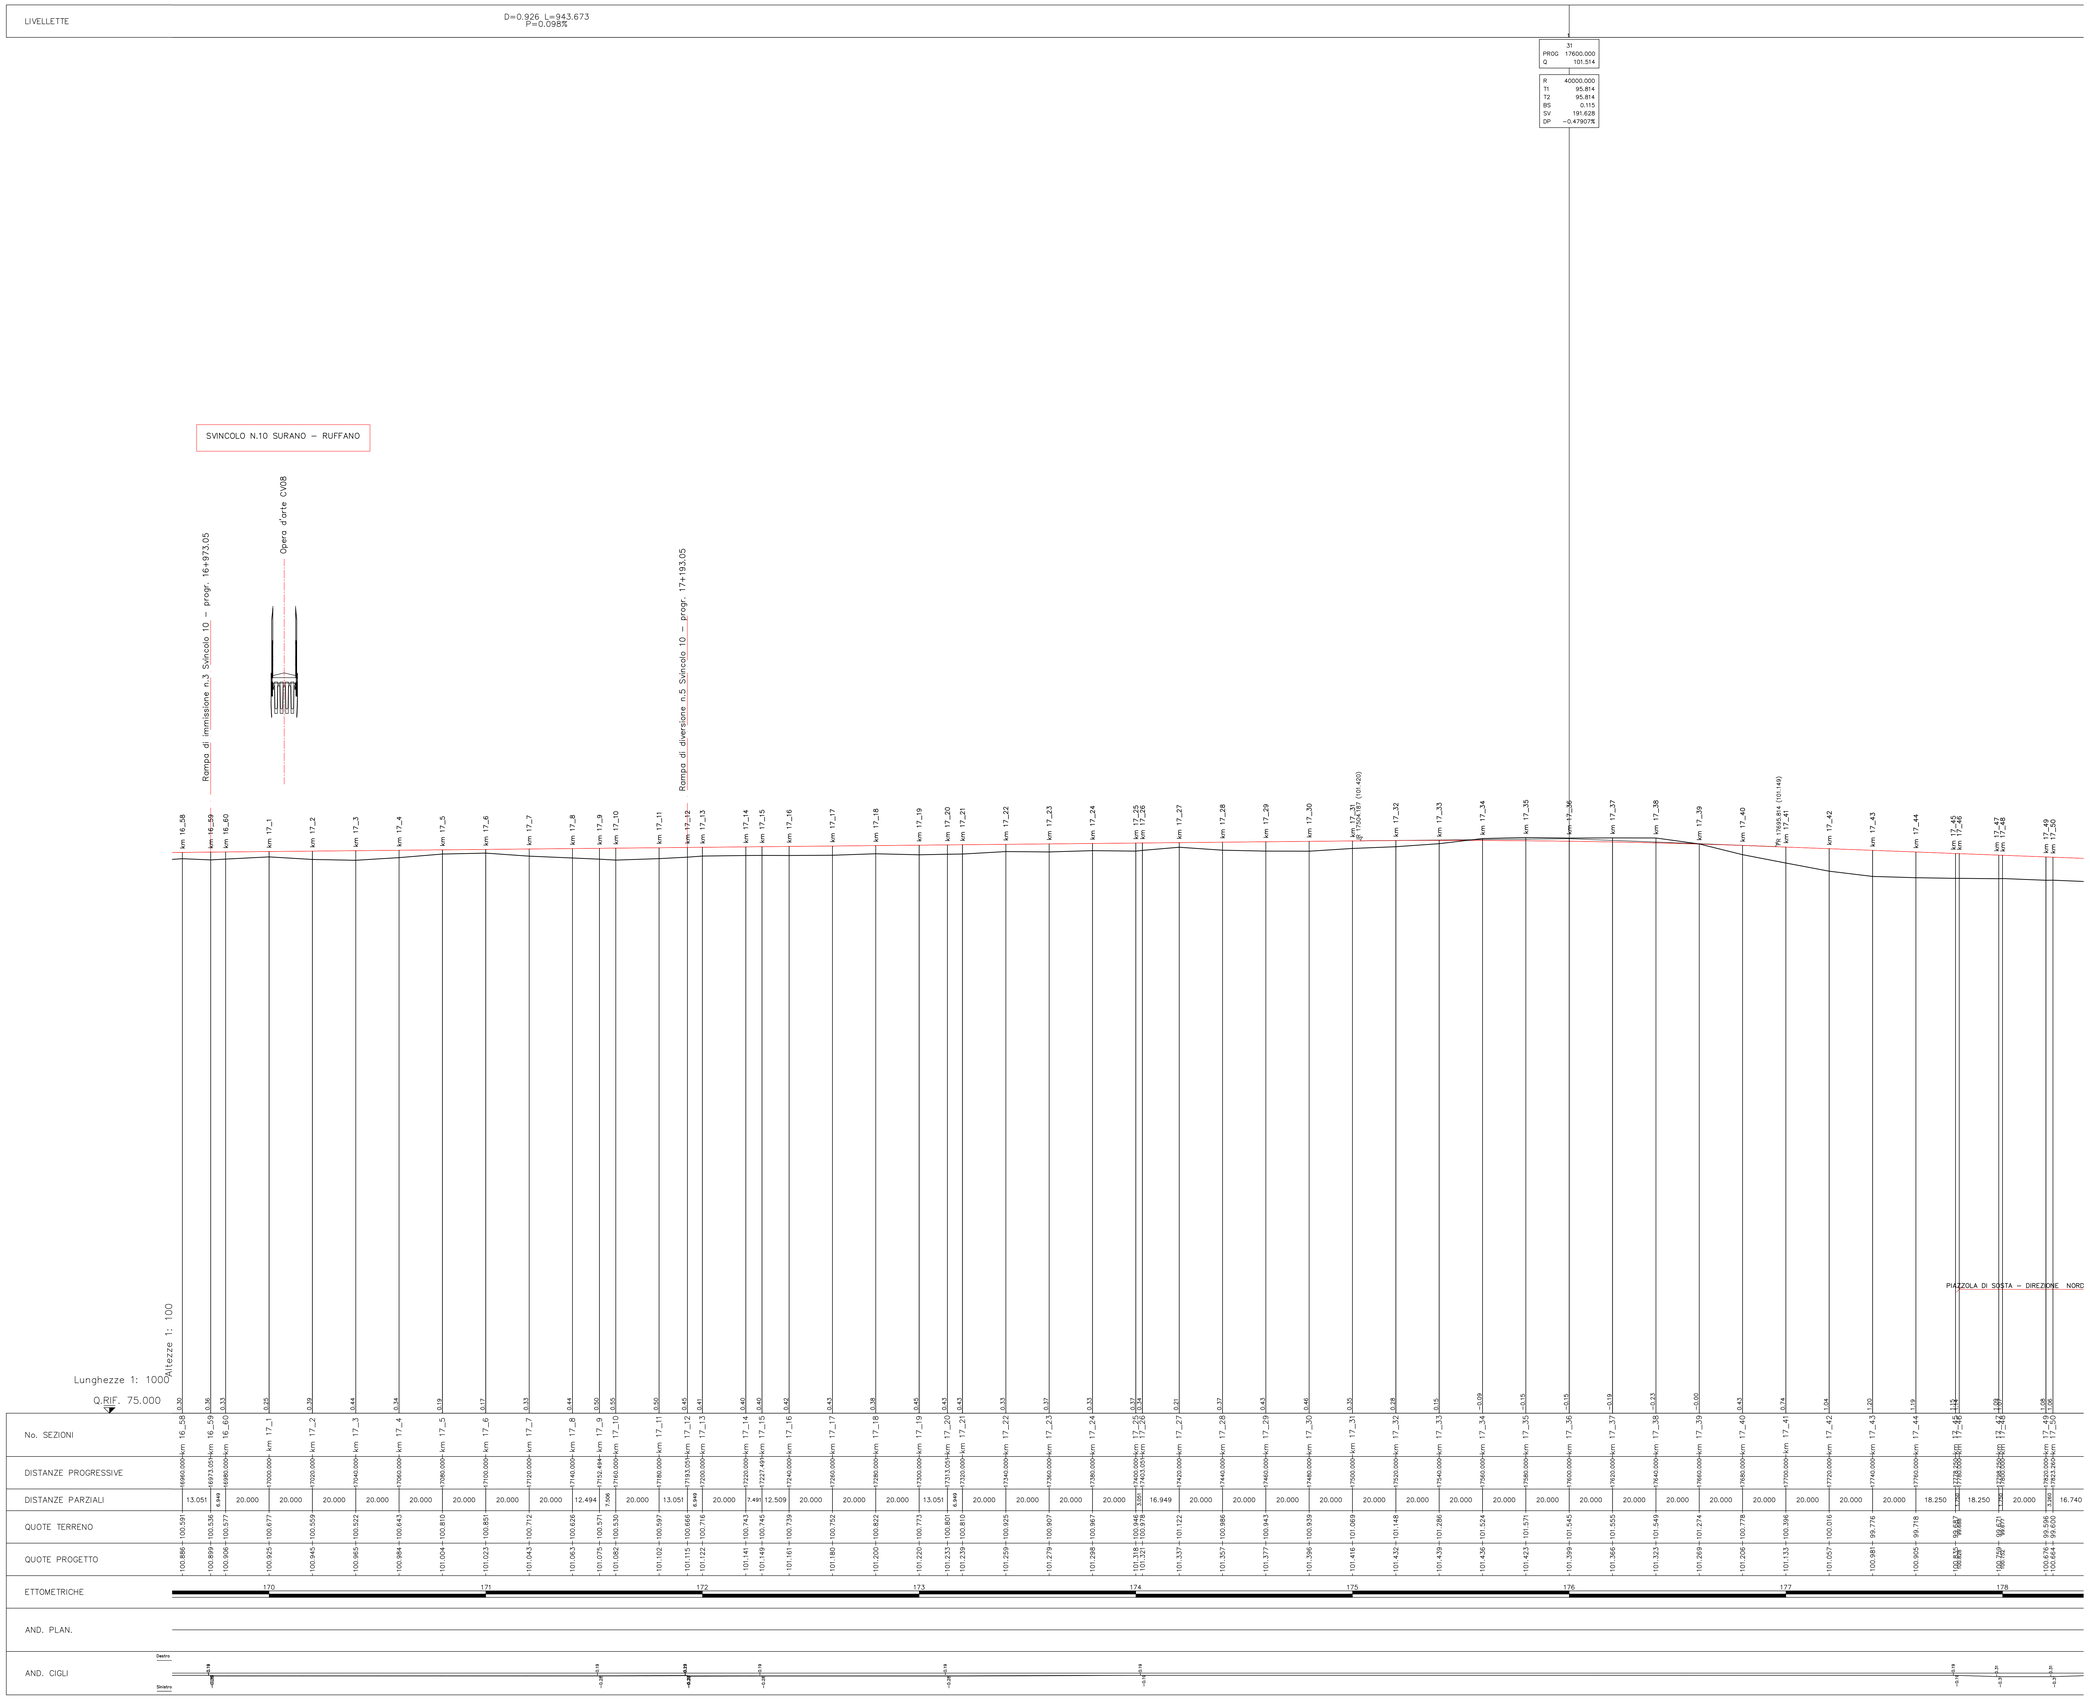

anas GRUPPO FS ITALIANE — *Direzione Progettazione e Realizzazione Lavori*

CORRIDOIO PLURIMODALE ADRIATICO

ITINERARIO MAGLIE - SANTA MARIA DI LEUCA

S.S. N° 275 "DI S. MARIA DI LEUCA"

LAVORI DI AMMODERNAMENTO E ADEGUAMENTO ALLA SEZ. B DEL D.M. 5.11.2001

S.S. 16 dal km 981+700 al km 985+386 - S.S. 275 dal Km 0+000 al km 37+000

1° Lotto: Dal Km 0+000 di prog. al Km 23+300 di prog.

PROGETTO DEFINITIVO

COD. BA283

PROGETTAZIONE: ANAS - STRUTTURA TERRITORIALE PUGLIA

I PROGETTISTI
Ing. Alberto SANDHIRICO – Progettista e Coordinatore
Ing. Simona MASCIULLO – Progettista

COLLABORATORI
Geom. Andrea DELL'ANNA
Geom. Massimo MARTANO
Geom. Giuseppe CALO'

IL COORDINATORE IN FASE DI PROGETTAZIONE
Ing. Alberto SANDHIRICO

IL RESPONSABILE DEL PROCEDIMENTO
Ing. Gianfranco PASQUALINGA

RESPONSABILE PROJECT MANAGEMENT E PROGETTI SPECIALI
Ing. Nicola MARZI

IL COMMISSARIO STRAORDINARIO
Ing. Vincenzo MARZI

ATTIVITA' DI SUPPORTO
Gestione Appalti Management s.r.l. – Tracciato
Società di Ingegneria
Sede Legale: Via Reno 11 - 70124 BARI
Sede Operativa: Via Amalfi 219 - 70124 BARI
P.IVA 08250640728

PROGETTO STRADALE

ASSE PRINCIPALE

PROFILO LONGITUDINALE – TAVOLA 22 – DA Pr 17+000 A Pr 17+800

CODICE PROGETTO	NOME FILE	REVISIONE	SCALA:
PROGETTO L0S03A D 1701 (LIV. PROG. N. PROG.)	P00_PS00_TRA_FP22_C.dwg CODICE ELAB. P00PS00TRAFP22	C	1:1000/100

REV.	DESCRIZIONE	DATA	REDATTO	VERIFICATO	APPROVATO
C	REVISIONE DEL PROGETTO DEFINITIVO	Marzo 2022			
B	REVISIONE DEL PROGETTO DEFINITIVO DEL 2017	Giugno 2018			
A	REVISIONE DEL PROGETTO DEFINITIVO	Novembre 2017			