


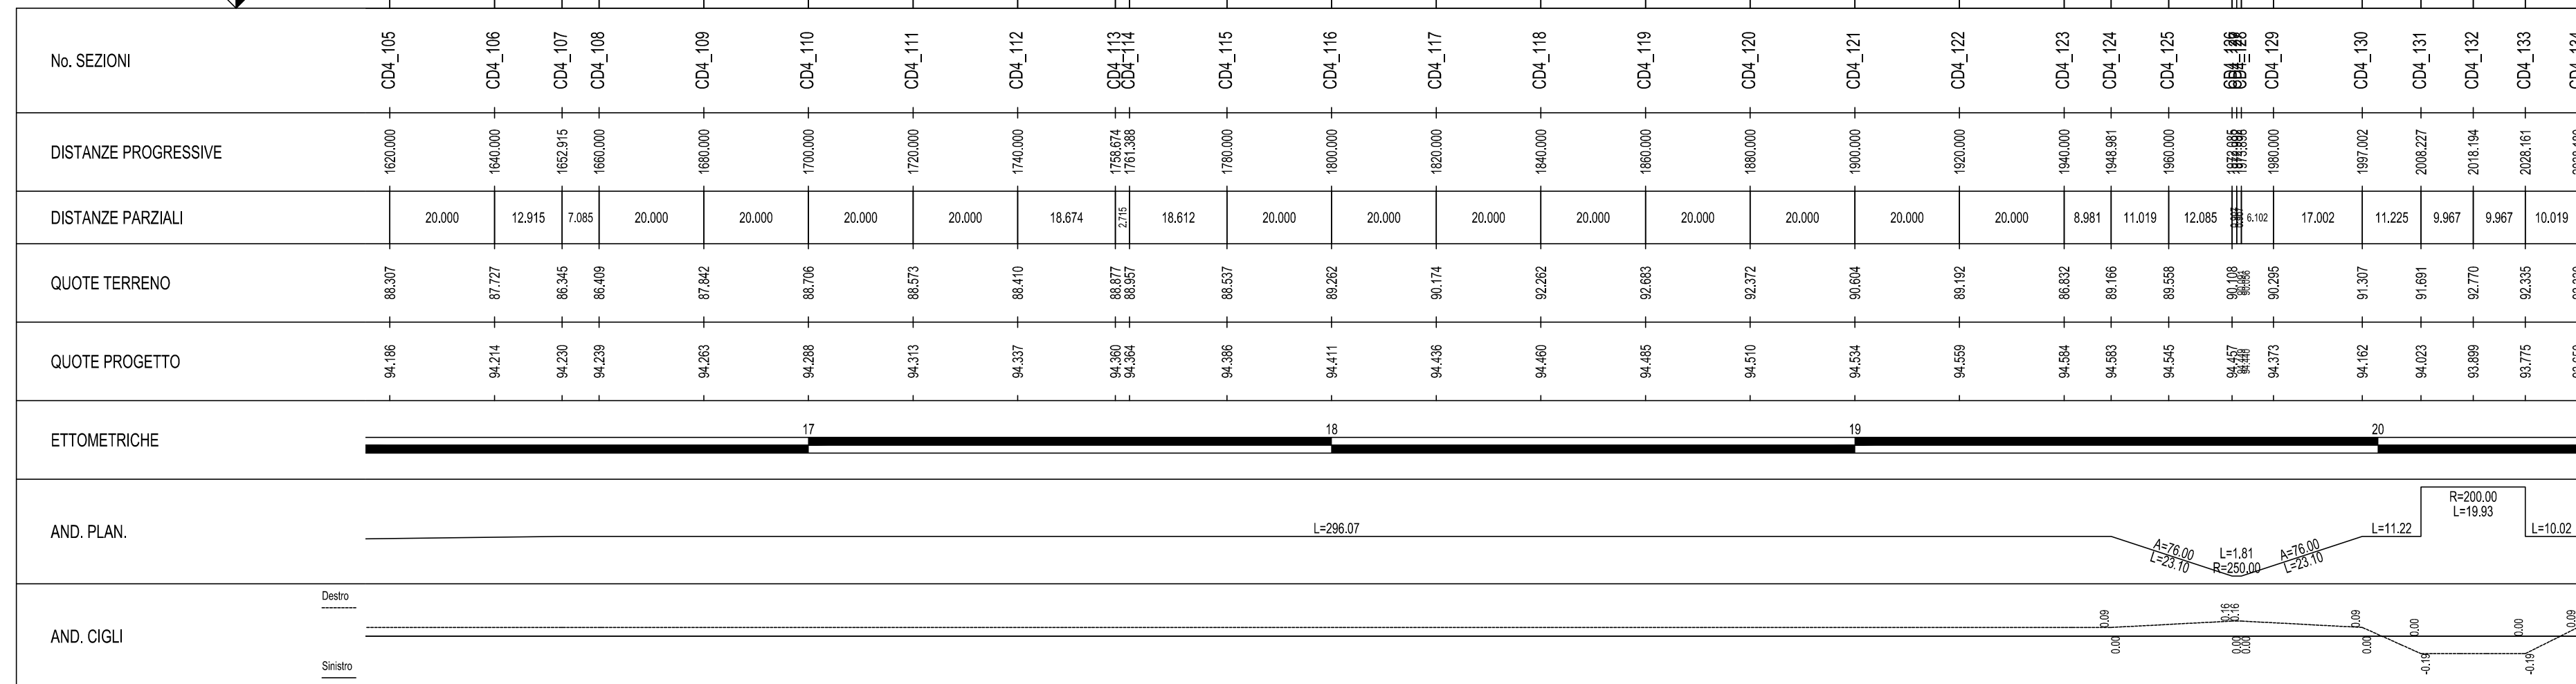

 Direzione Progettazione e Realizzazione Lavori											
CORRIDOIO PLURIMODALE ADRIATICO ITINERARIO MAGLIE - SANTA MARIA DI LEUCA S.S. N° 275 "DI S. MARIA DI LEUCA" LAVORI DI AMMODERNAMENTO E ADEGUAMENTO ALLA SEZ. B DEL D.M. 5.11.2001 S.S. 16 dal km 981+700 al km 985+386 - S.S. 275 dal Km 0+000 al km 37+000 1° Lotto: Dal Km 0+000 di prog. al Km 23+300 di prog.											
PROGETTO DEFINITIVO								COD. BA283			
PROGETTAZIONE: ANAS - STRUTTURA TERRITORIALE PUGLIA											
I PROGETTISTI Ing. Alberto SANCERICO - Progettista e Coordinatore Ing. Simona MASCIULLO - Progettista					 Gestione Appalti e Management s.r.l. Società di Ingegneria VIA CANTU' 10/102 - 70139 BARI (B) - TEL. 080/5310000 FAX 080/5310001 - E-MAIL: G.A.M.S.R.L. @ UNIPUGLIA.IT - Tracciato						
COLLABORATORI Geom. Adriano DELL'ANNA Geom. Massimo MATINO Geom. Giuseppe CALO'											
IL COORDINATORE IN FASE DI PROGETTAZIONE Ing. Alberto SANCERICO											
IL RESPONSABILE DEL PROCEDIMENTO Ing. Gianfranco PASQUALLINGA											
RESPONSABLE PROJECT MANAGEMENT E PROGETTI SPECIALI Ing. Niccolò MARZI											
IL COMMISSARIO STRAORDINARIO Ing. Vincenzo MARZI											
PROGETTO STRADALE CORSIE DEDICATE PROFILO LONGITUDINALE -- TAVOLA 35 -- CORSIA DEDICATA CD4 -- TAV. 2 DI 2											
CODICE PROGETTO PROGETTO LM PROG. N. PROG. L0503A D 1701				NAME FILE P00_P500_TRA_FP35_C.dwg				REVISIONE		SCALA: 1:1000/100	
CODICE ELAB. P00P5000TRAFP35								C			
C		REVISIONE DEL PROGETTO DEFINITIVO				Marzo 2022					
B		REVISIONE DEL PROGETTO DEFINITIVO DEL 2017				Giugno 2018					
A		REVISIONE DEL PROGETTO DEFINITIVO				Novembre 2017					
REV.		DESCRIZIONE				DATA		REDATTO		VERIFICATO APPROVATO	