



RAMPA 1

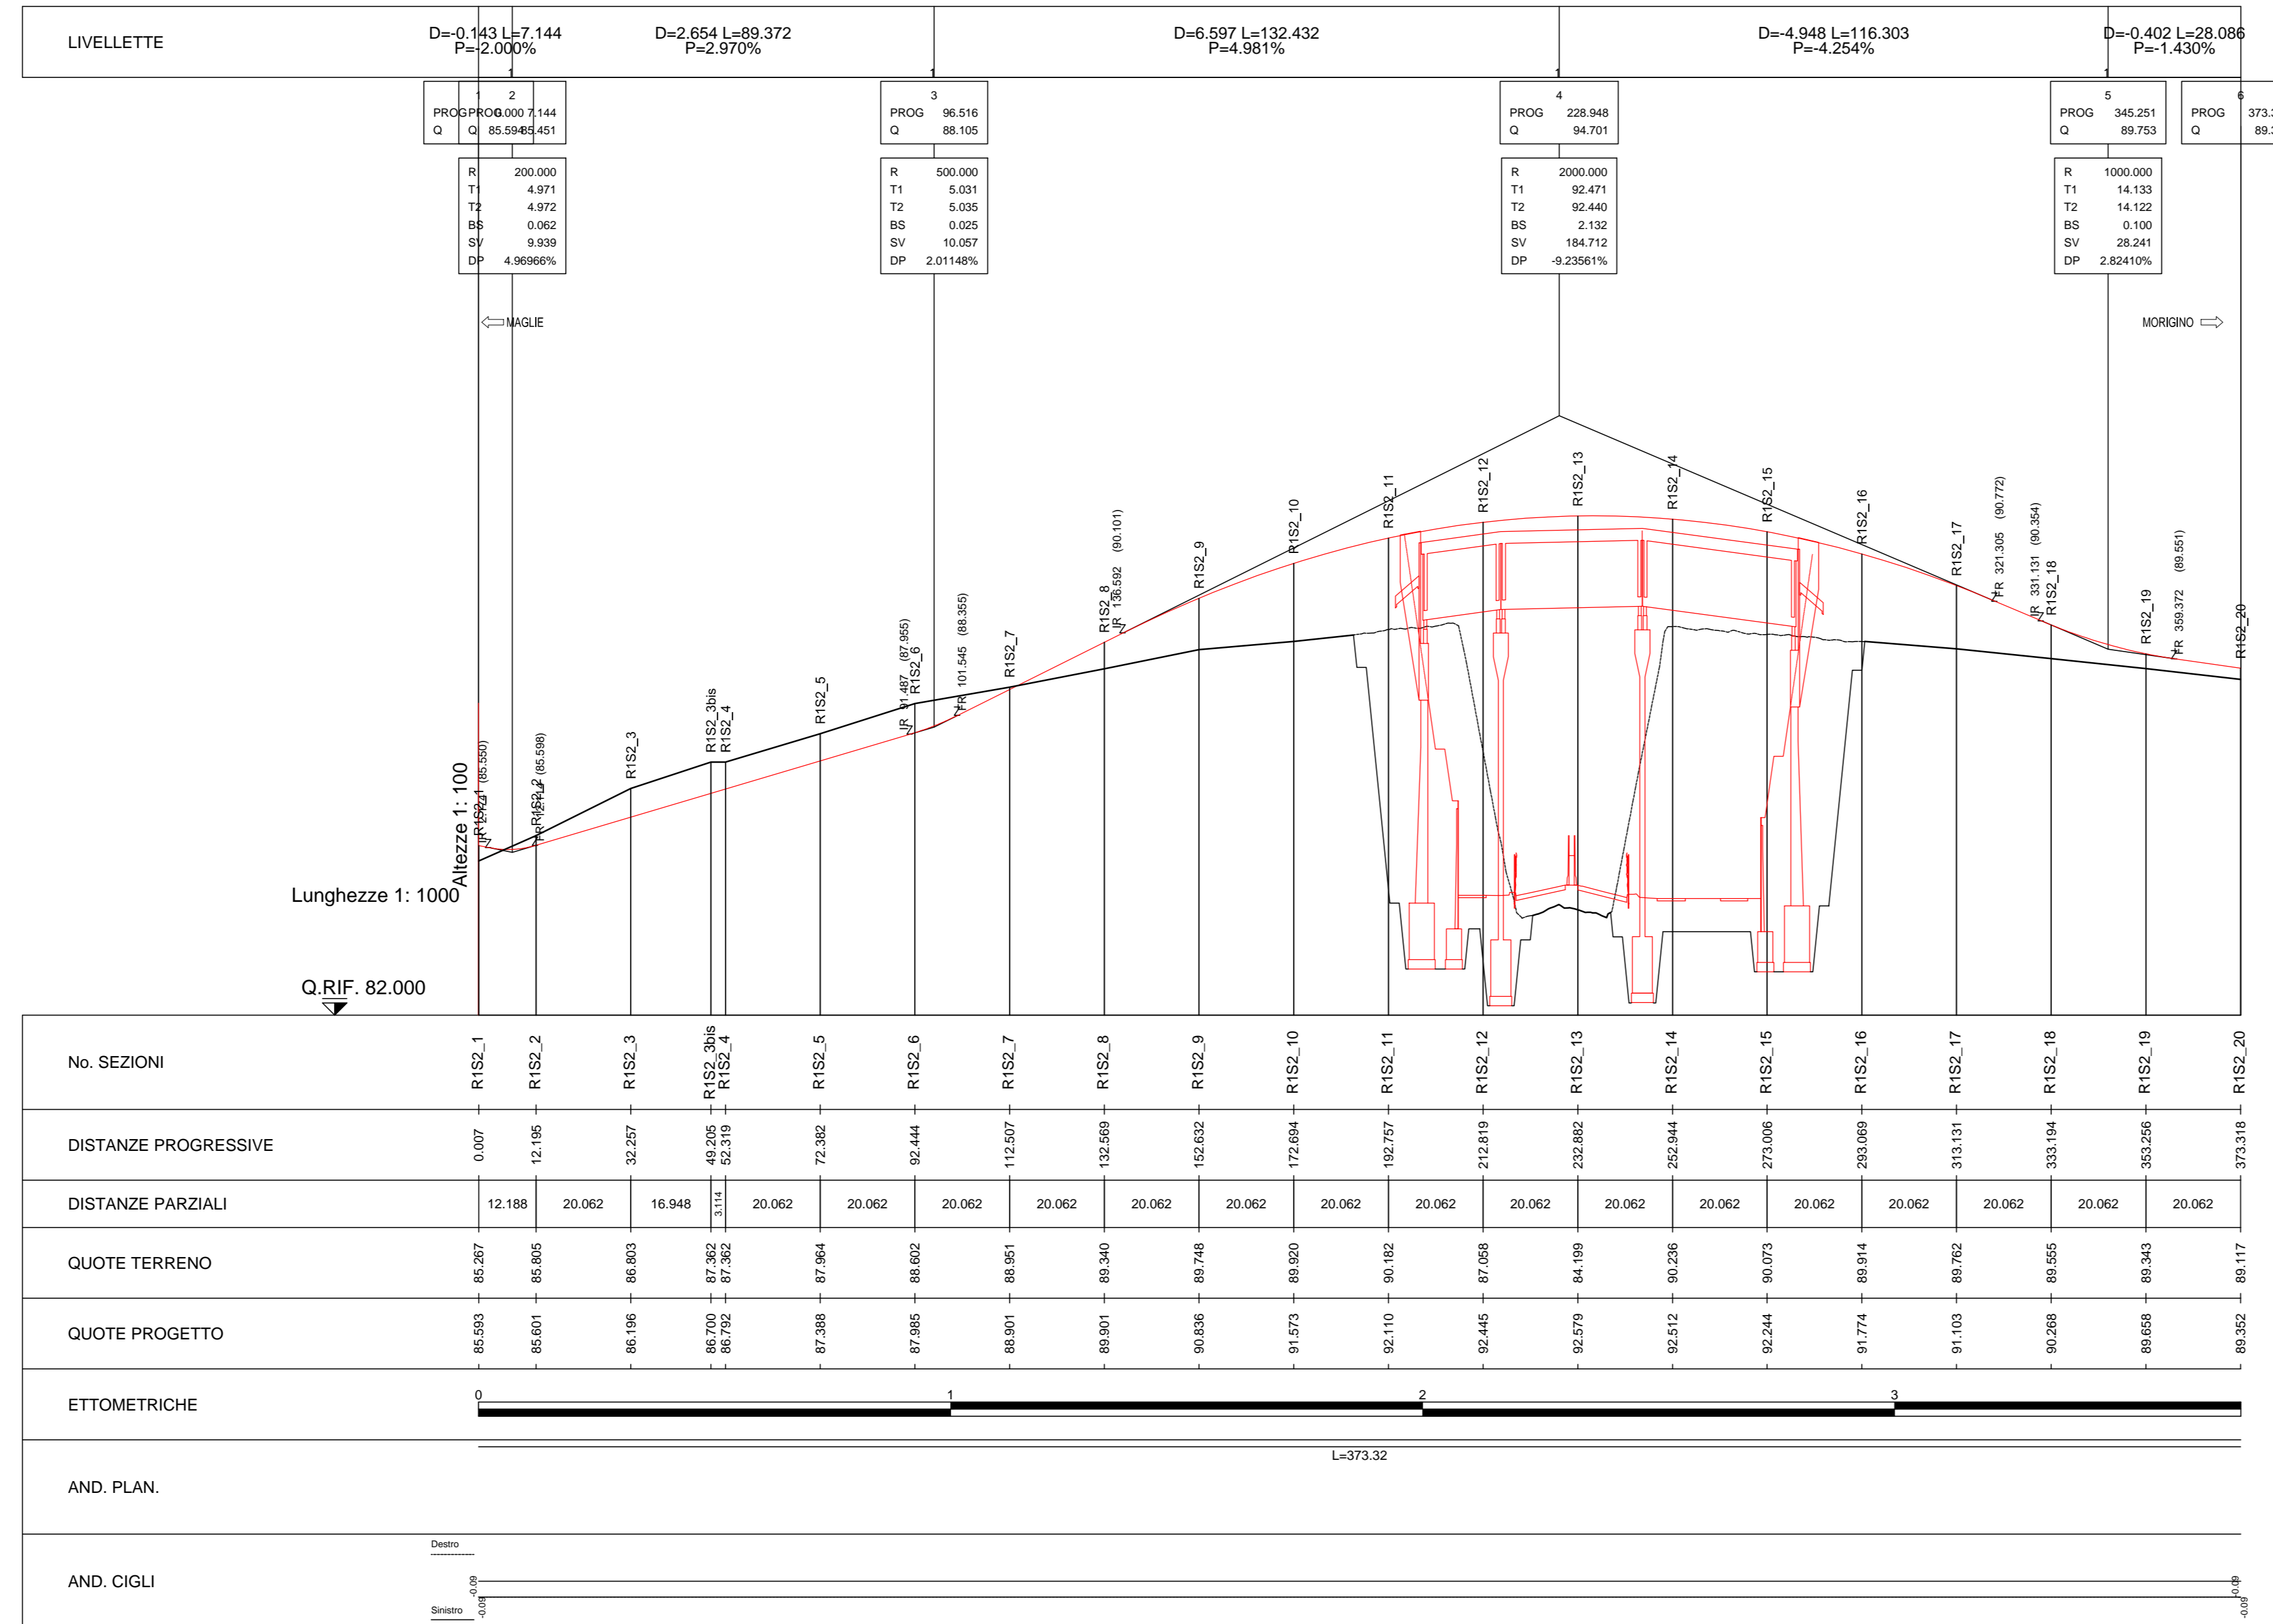

KEYPLAN

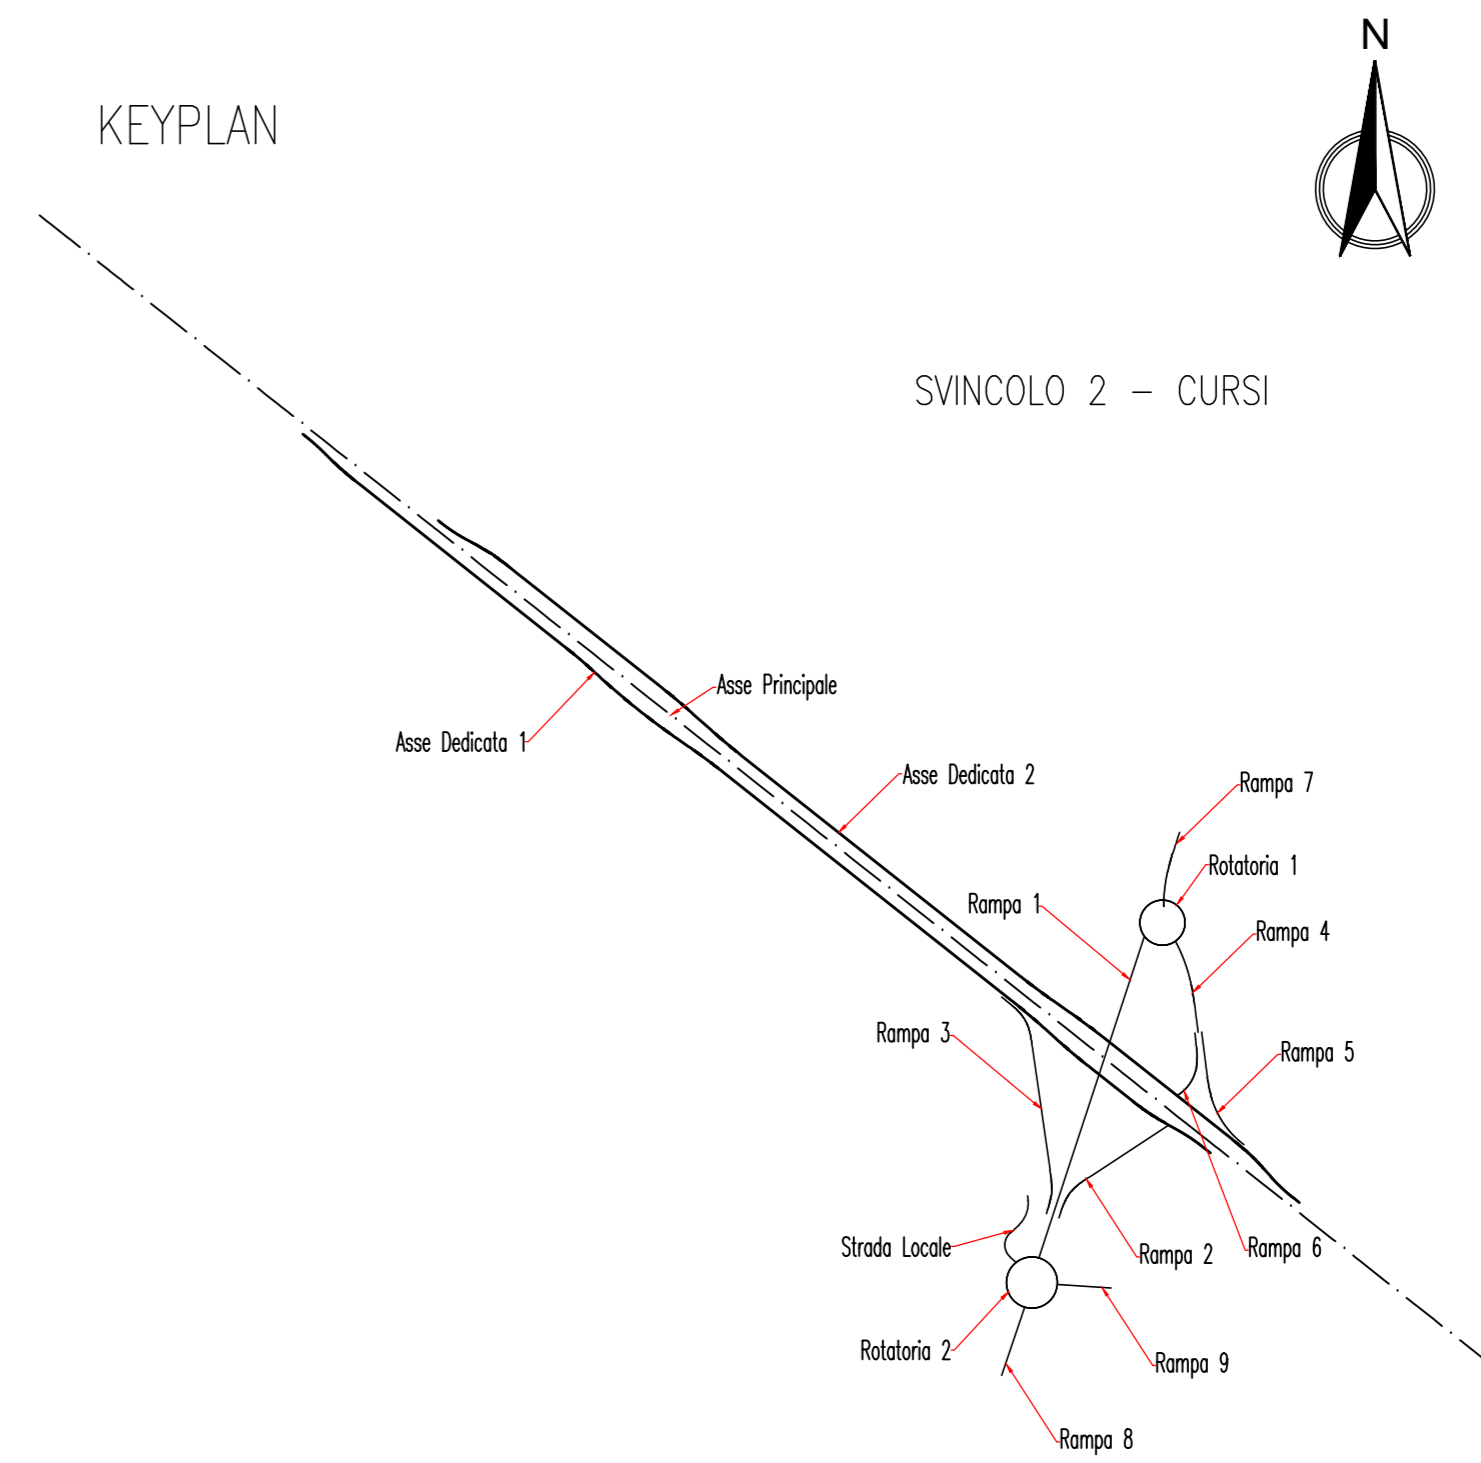

**Sanas**  
GRUPPO FS ITALIANE  
Direzione Progettazione e Realizzazione Lavori

**CORRIDOIO PLURIMODALE ADRIATICO**  
ITINERARIO MAGLIE - SANTA MARIA DI LEUCA  
S.S. N° 275 "DI S. MARIA DI LEUCA"  
LAVORI DI AMMODERNAMENTO E ADEGUAMENTO ALLA SEZ. B DEL D.M. 5.11.2001  
S.S. 16 dal km 981+700 al km 985+386 - S.S. 275 dal Km 0+000 al km 37+000  
1° Lotto: Dal Km 0+000 di prog. al Km 23+300 di prog.

**PROGETTO DEFINITIVO** COD. BA283

**PROGETTAZIONE:** ANAS - STRUTTURA TERRITORIALE PUBBLICA

**PROGETTISTI:**  
Ing. Alberto SANCHECO - Progettista e Coordinatore  
Ing. Simona MASCELLO - Progettista

**COLLABORATORI:**  
Geom. Andrea DELL'ANNA  
Geom. Massimo SANTORO  
Geom. Giuseppe CALO'

**ATTIVITA' DI SUPPORTO:**  
**Gestione Appalti Management s.r.l.** - Trapani  
Società di Ingegneria

**IL COORDINATORE IN FASE DI PROGETTAZIONE:**  
Ing. Alberto SANCHECO

**IL RESPONSABILE DEL PROCEDIMENTO:**  
Ing. Giampaolo PASCALONGA

**RESPONSABILE PROJECT MANAGEMENT E PROGETTI SPECIALI:**  
Ing. Nicola MARZI

**IL COMMISSARIO STRAORDINARIO:**  
Ing. Vincenzo MARZI

**PROGETTO STRADALE**  
SVINCOLO 2 - CURSI  
PROFILO LONGITUDINALE - RAMPA 1

CODICE PROGETTO	NOME FILE	REVISIONE	SCALA:
PROGETTO LV. PROG. N. PROG. L0303A 01701	V00_SV02_TRA_PP01_C CODICE ELAB. V00SV02TRAF01	C	1:1000/100
C	REVISIONE DEL PROGETTO DEFINITIVO	Marzo 2022	
B	REVISIONE DEL PROGETTO DEFINITIVO DEL 2017	Giugno 2018	
A	REVISIONE DEL PROGETTO DEFINITIVO	Novembre 2017	
REV.	DESCRIZIONE	DATA	REDATTO VERIFICATO APPROVATO