


KEYPLAN

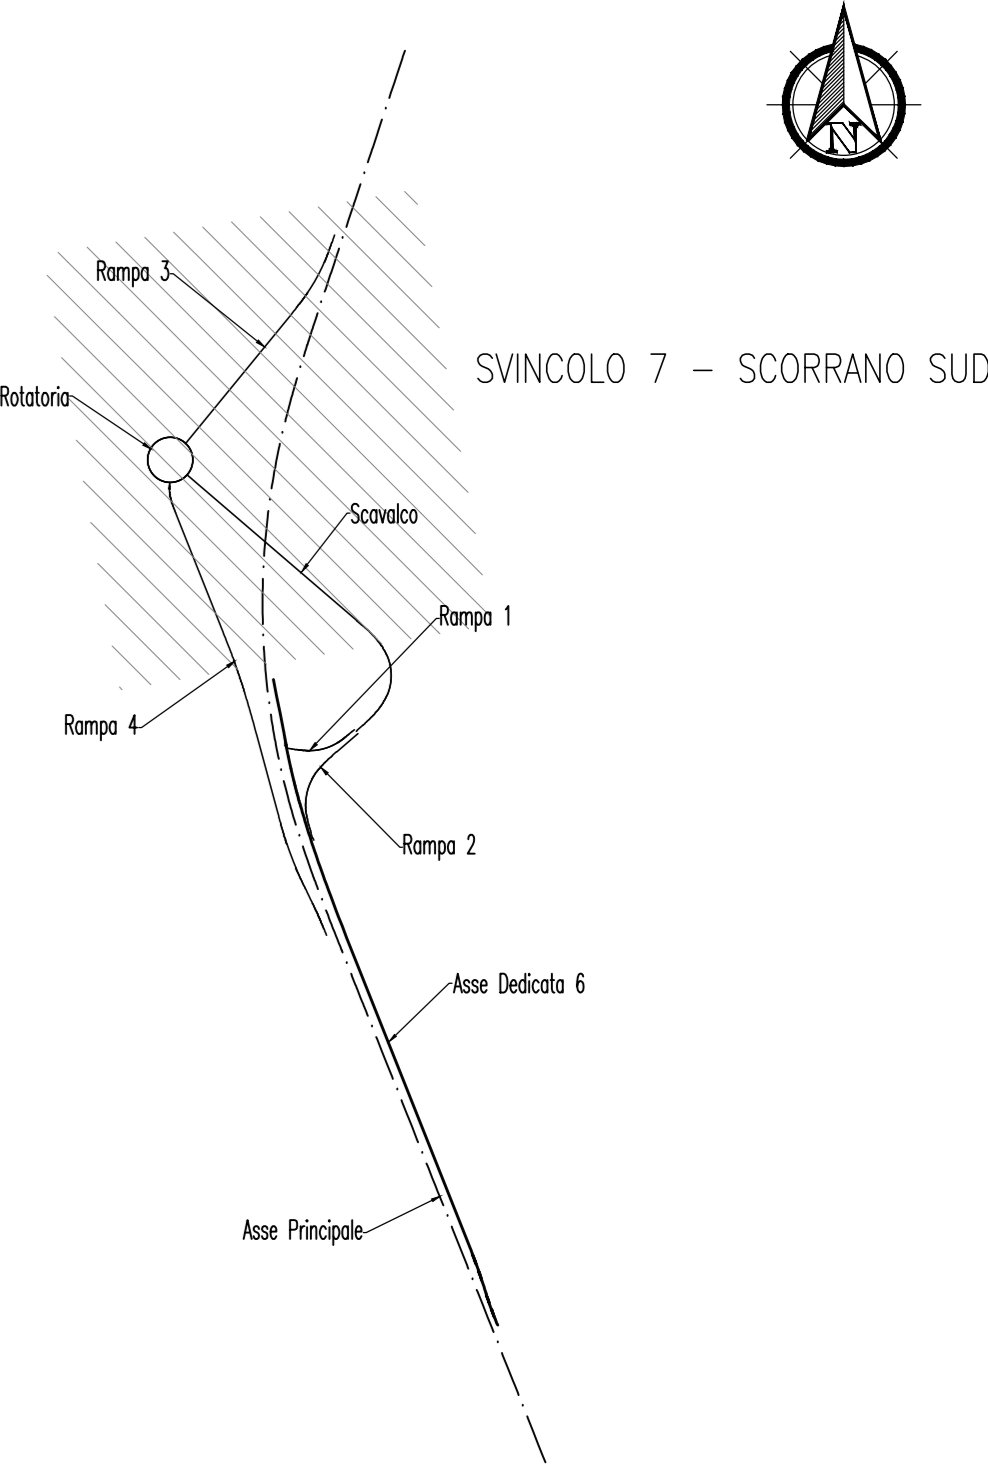

Canale n.25
94 m B=5.50 m

Comune di Scorrano

Sanas
GRUPPO FS ITALIANE Direzione Progettazione e Realizzazione Lavori

CORRIDOIO PLURIMODALE ADRIATICO
ITINERARIO MAGLIE - SANTA MARIA DI LEUCA
S.S. N° 275 "DI S. MARIA DI LEUCA"
LAVORI DI AMMODERNAMENTO E ADEGUAMENTO ALLA SEZ. B DEL D.M. 5.11.2001
S.S. 16 dal km 981+700 al km 985+386 - S.S. 275 dal km 0+000 al km 37+000
1° Lotto: Dal Km 0+000 di prog. al Km 23+300 di prog.

PROGETTO DEFINITIVO COD. BA283

PROGETTAZIONE: ANAS - STRUTTURA TERRITORIALE PUGLIA

<p>I PROGETTISTI Ing. Alberto SACCHERO - Progettista e Coordinatore Ing. Simone MARESCALLO - Progettista</p> <p>COLLABORATORI: Geom. Andrea DELL'ANNA Geom. Massimo MARRINO Geom. Giuseppe CALI'</p> <p>IL COORDINATORE IN FASE DI PROGETTAZIONE Ing. Gabriele SACCHERO</p> <p>IL RESPONSABILE DEL PROCEDIMENTO Ing. Giordano FICHALINCA</p> <p>RESPONSABILE PROJECT MANAGEMENT E PROGETTI SPECIALI Ing. Nicola MARZI</p> <p>IL COMMISSARIO STRAORDINARIO Ing. Vincenzo MARZI</p>	<p>ATTIVITÀ DI SUPPORTO</p> <p>Gestione Appalti Management S.r.l. Società di Ingegneria Via... Tel. ...</p> <p>Traccato</p>
---	--

PROGETTO STRADALE
SVINCOLO 7 - SCORRANO SUD
PLANIMETRIA DI PROGETTO - TAVOLA 1

CODICE PROGETTO	NOME FILE	REVISIONE	SCALA:
PROGETTO: L.V. PROG. N. PROG.	V00_SV07_TRA_PP01_C		
CODICE ELAB. V00SV07TRA01			
C	REVISIONE DEL PROGETTO DEFINITIVO	Marzo 2022	
B	REVISIONE DEL PROGETTO DEFINITIVO DEL 2017	Giugno 2018	
A	REVISIONE DEL PROGETTO DEFINITIVO	Novembre 2017	
REV.	DESCRIZIONE	DATA	REDATTO VERIFICATO APPROVATO