


KEYPLAN

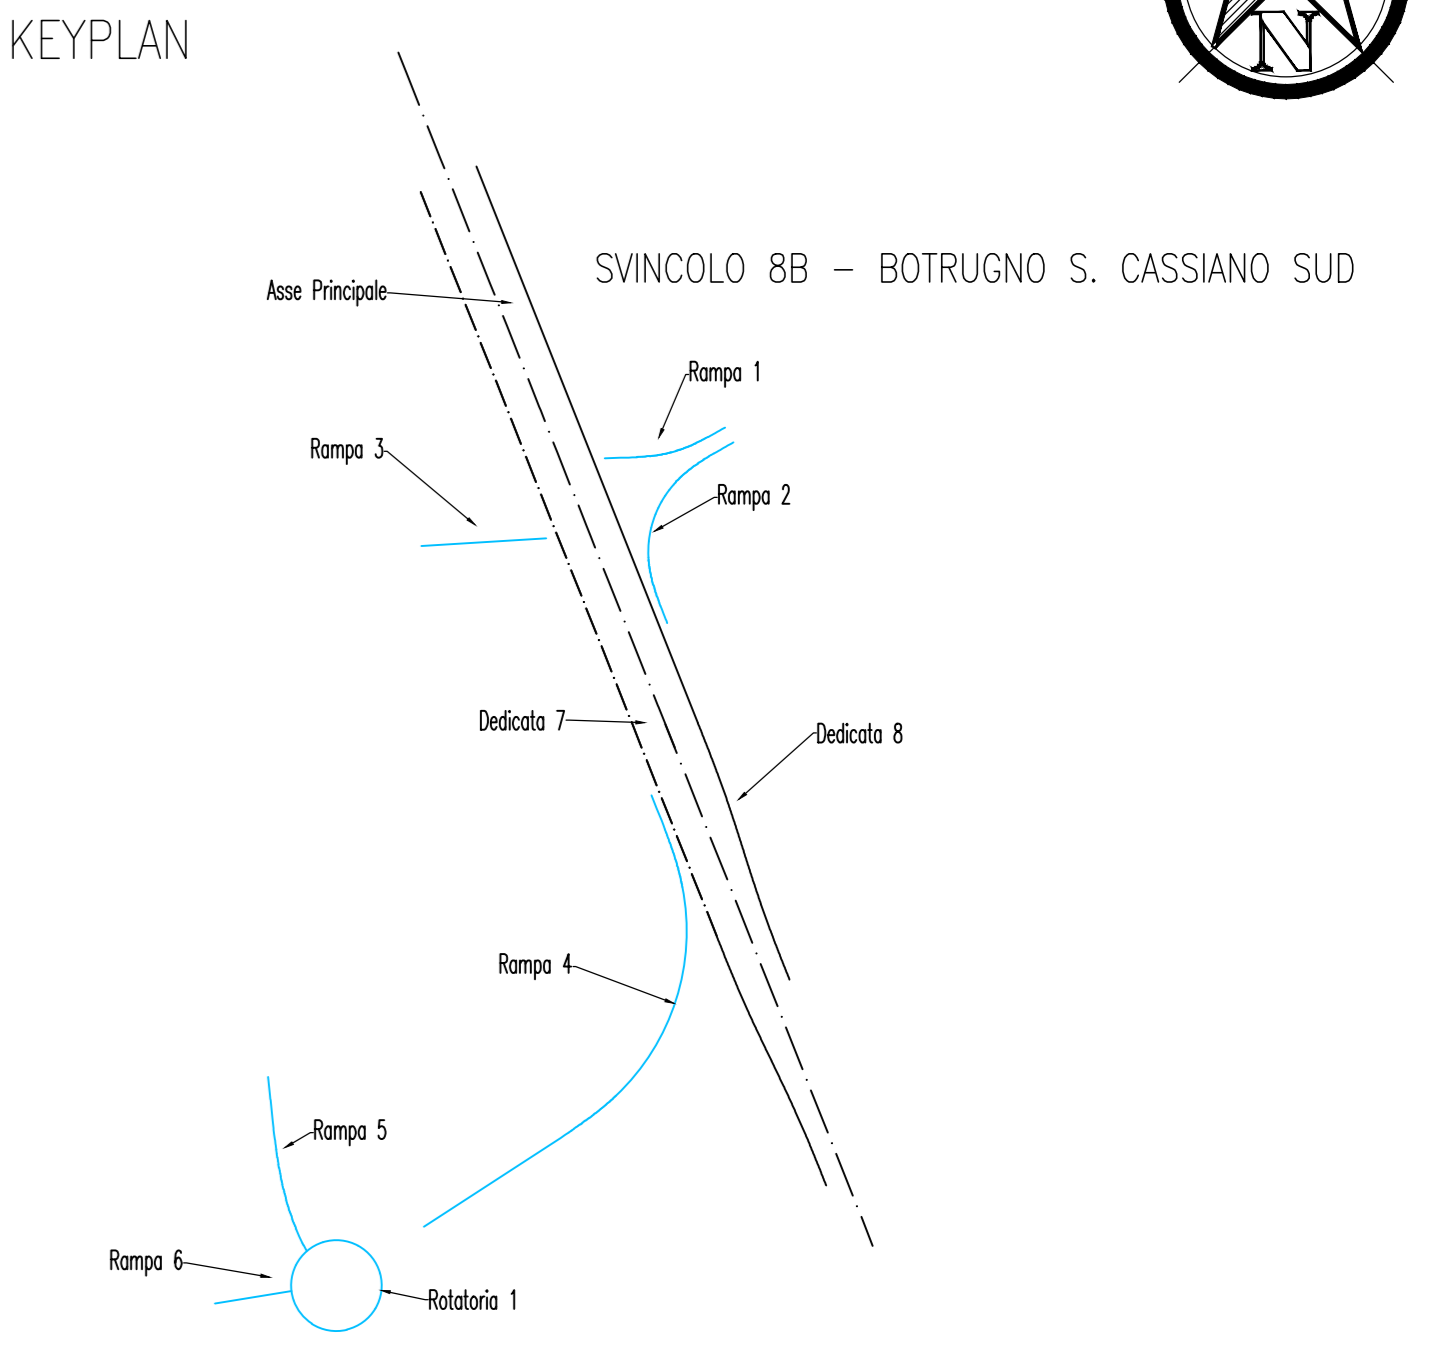

Cavalcavia realizzato dal Comune di San Cassiano

MAGLIE

S. Cassiano

Sanas
GRUPPO FS ITALIANE Direzione Progettazione e Realizzazione Lavori

CORRIDOIO PLURIMODALE ADRIATICO
ITINERARIO MAGLIE - SANTA MARIA DI LEUCA
S.S. N° 275 "DI S. MARIA DI LEUCA"
LAVORI DI AMMODERNAMENTO E ADEGUAMENTO ALLA SEZ. B DEL D.M. 5.11.2001
S.S. 16 dal km 985+700 al km 985+385 - S.S. 275 dal km 0+000 al km 37+000
1° Lotto: Dal Km 0+000 di prog. al Km 23+300 di prog.

PROGETTO DEFINITIVO COD. BA283

PROGETTAZIONE: ANAS - STRUTTURA TERRITORIALE PUBBLICA

<p>I. PROGETTISTI Ing. Alberto SANCHIROLO - Progettista e Coordinatore Ing. Simona MASCIOLO - Progettista</p> <p>COLLABORATORI Geom. Andrea DELL'ANNA Geom. Massimo MARTIANO Geom. Giuseppe CALZ'</p> <p>II. COORDINATORE IN FASE DI PROGETTAZIONE Ing. Alberto SANCHIROLO</p> <p>III. RESPONSABILE DEL PROCEDIMENTO Ing. Gianfranco PASQUALUNGA</p> <p>RESPONSABILE PROJECT MANAGEMENT E PROGETTI SPECIALI Ing. Niccolò MARZI</p> <p>IV. COMMISSARIO STRAORDINARIO Ing. Vincenzo MARZI</p>	<p>Attività di SUPPORTO</p>
---	-----------------------------

PROGETTO STRADALE
SVINCOLO 8B - BOTRUGNO S. CASSIANO SUD
PLANIMETRIA DI PROGETTO

CODICE PROGETTO	NOME FILE	REVISIONE	SCALA:
PROGETTO	V00_SV0B_TRA_PP03_C.dwg		
10303A D 1701		G	1:500
REV.	DESCRIZIONE	DATA	REDATTO VERIFICATO APPROVATO
B	REVISIONE DEL PROGETTO DEFINITIVO	Marzo 2022	
A	REVISIONE DEL PROGETTO DEFINITIVO	Giugno 2018	