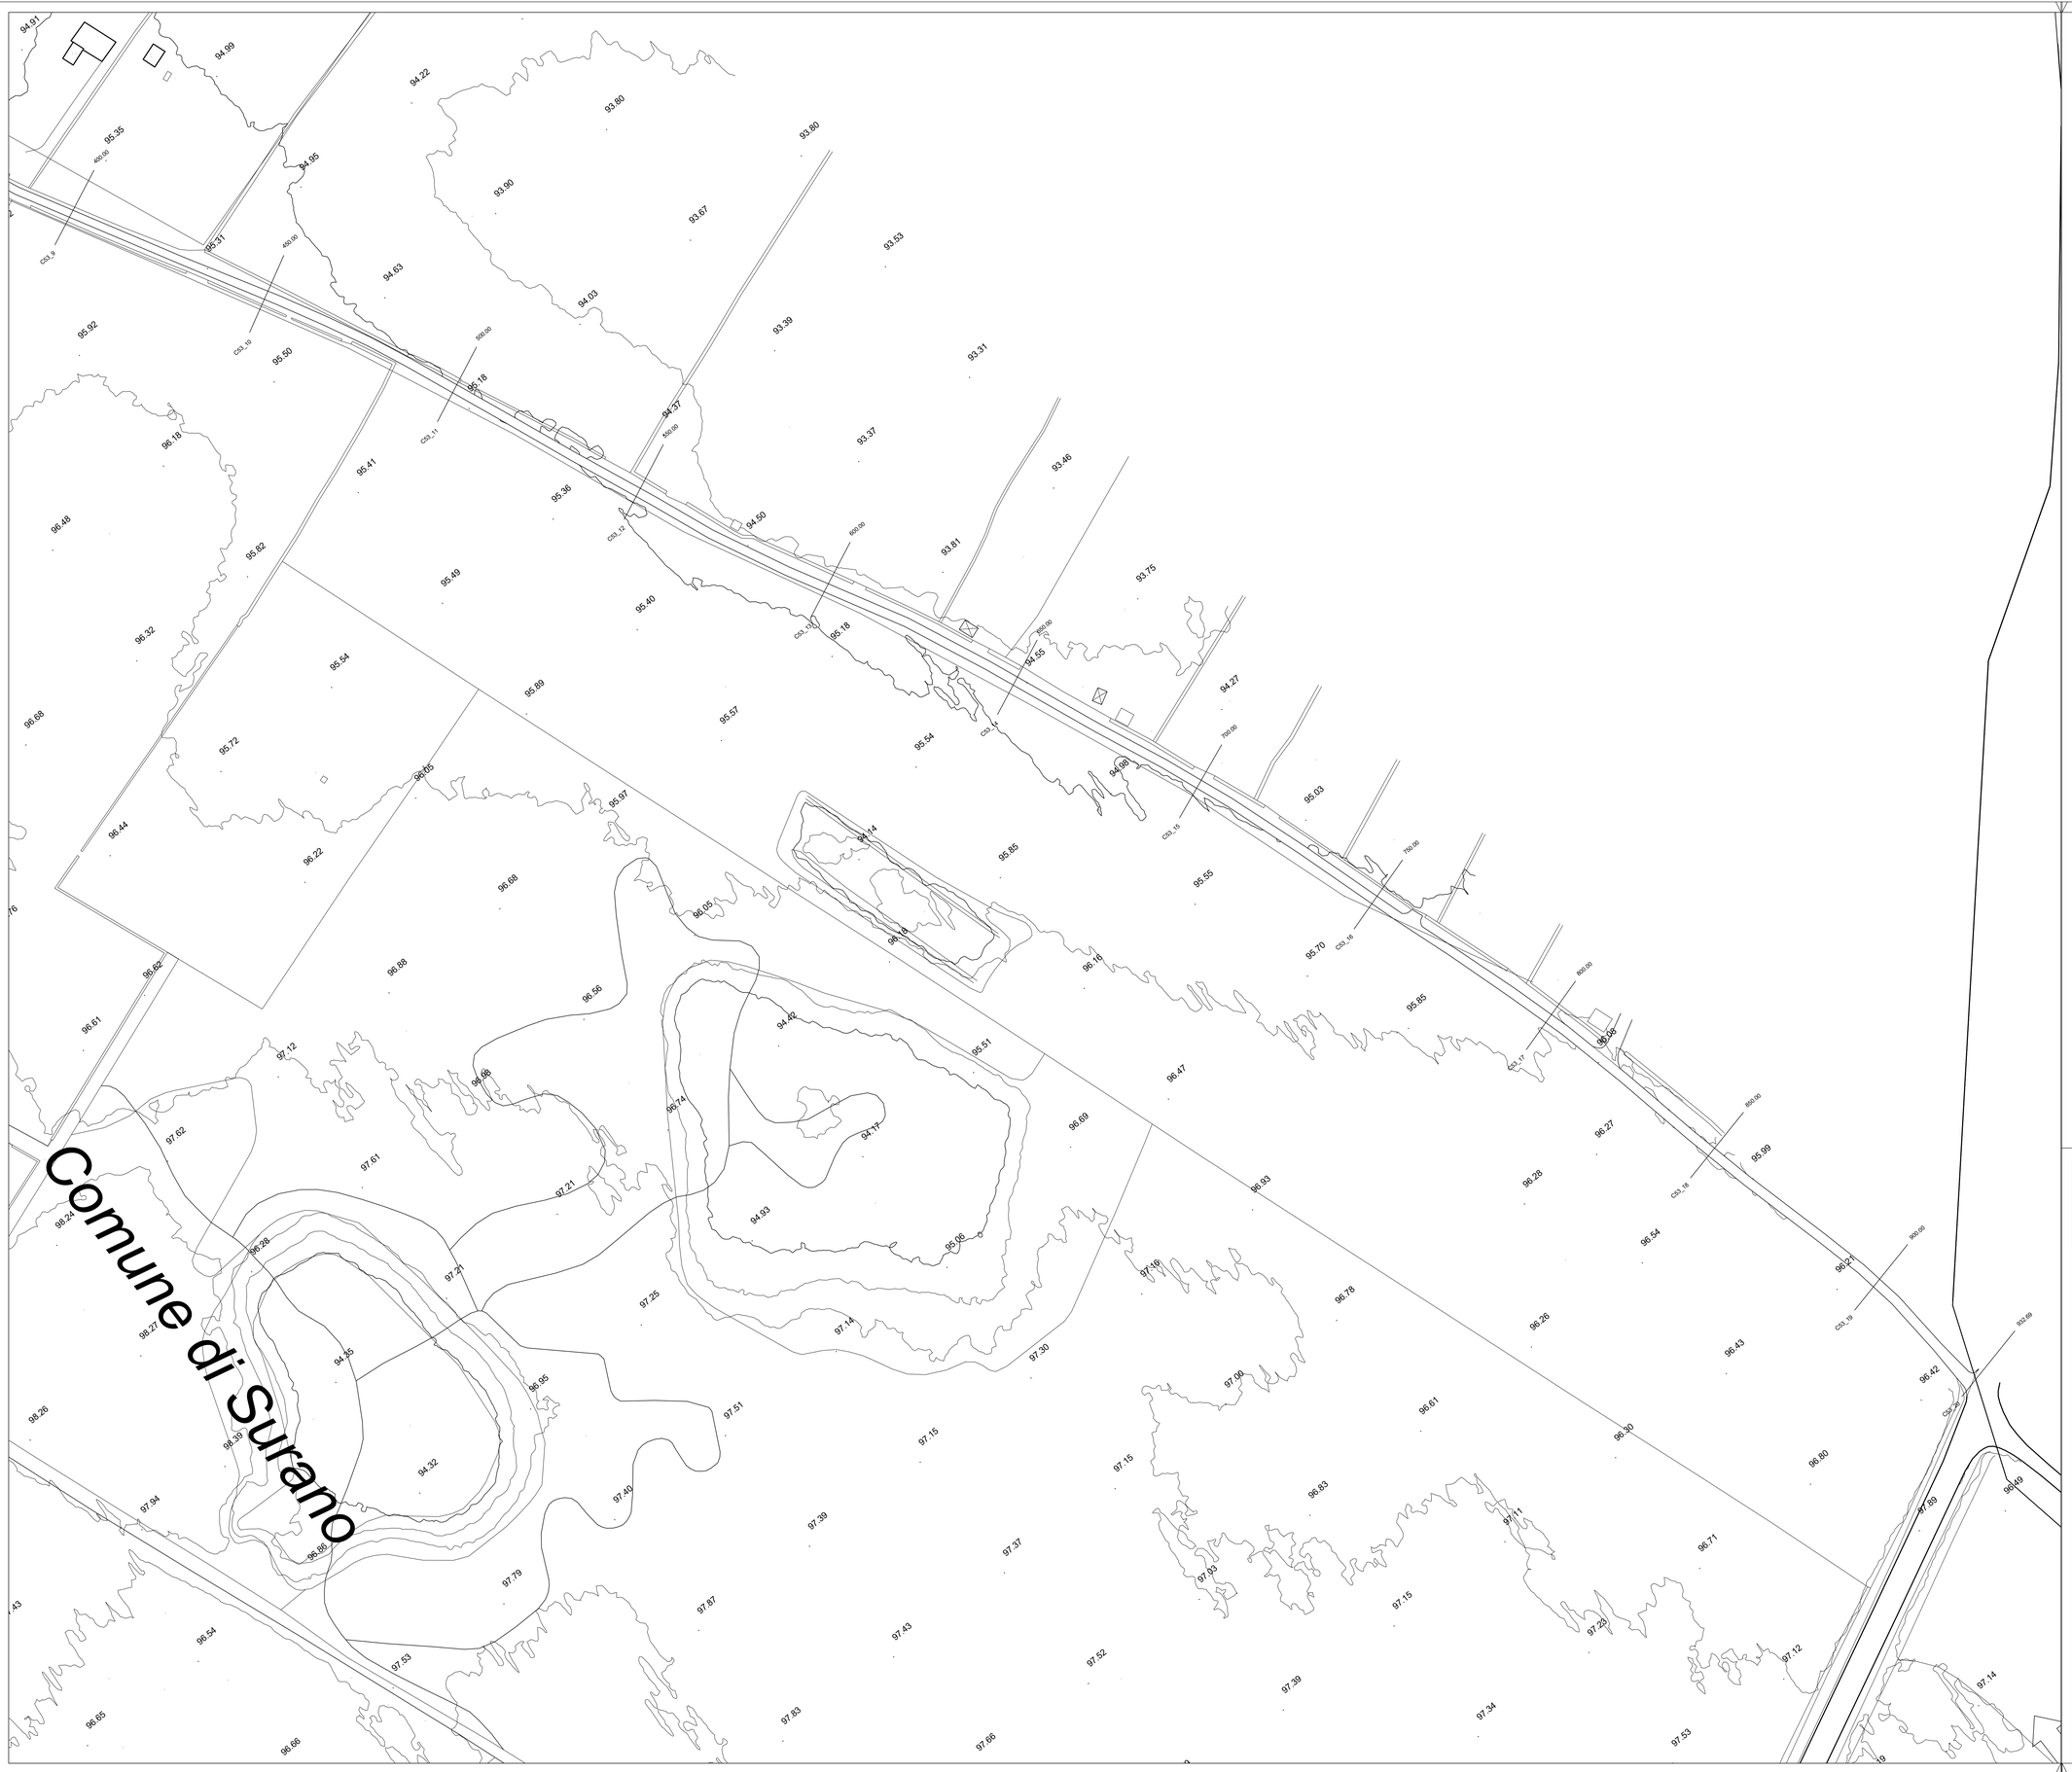

anas
GRUPPO FS ITALIANE

Direzione Progettazione e Realizzazione Lavori

CORRIDOIO PLURIMODALE ADRIATICO
ITINERARIO MAGLIE - SANTA MARIA DI LEUCA
S.S. N° 275 "DI S. MARIA DI LEUCA"
LAVORI DI AMMODERNAMENTO E ADEGUAMENTO ALLA SEZ. B DEL D.M. 5.11.2001
S.S. 16 dal km 981+700 al km 985+386 - S.S. 275 dal Km 0+000 al km 37+000
1° Lotto: Dal Km 0+000 di prog. al Km 23+300 di prog.

PROGETTO DEFINITIVO

COD. BA283

PROGETTAZIONE: ANAS - STRUTTURA TERRITORIALE PUGLIA

I PROGETTISTI Ing. Alberto SANCHIRICO – Progettista e Coordinatore Ing. Simona MASCIULLO – Progettista	ATTIVITA' DI SUPPORTO Gestione Appalti & Management s.r.l. Società di Ingegneria – Tracciato Sede Legale: Via Mario Fr. - 73100 Lecce Sede Operativa: Via Vecchia Francavilla, 1 Fr. - 74123 Taranto P.IVA 03815840758
COLLABORATORI Geom. Andrea DELL'ANNA Geom. Massimo MARTANO Geom. Giuseppe CALO'	
IL COORDINATORE IN FASE DI PROGETTAZIONE Ing. Alberto SANCHIRICO	
IL RESPONSABILE DEL PROCEDIMENTO Ing. Gianfranco PAGLIALUNGA	
RESPONSABILE PROJECT MANAGEMENT E PROGETTI SPECIALI Ing. Nicola MARZI	
IL COMMISSARIO STRAORDINARIO Ing. Vincenzo MARZI	

PROGETTO STRADALE
COMPLANARE N.53
PLANIMETRIA DI PROGETTO – TAVOLA 2

CODICE PROGETTO	NOME FILE	REVISIONE	SCALA:
PROGETTO: LOTTO 3A / LIV. PROG.: D / N. PROG.: 1701	S00_PS41-PS81_TRA_PP01_B.dwg CODICE ELAB.: S00PS53TRAPP02	B	1:500

REV.	DESCRIZIONE	DATA	REDATTO	VERIFICATO	APPROVATO
B	REVISIONE DEL PROGETTO DEFINITIVO	Marzo 2022			
A	REVISIONE DEL PROGETTO DEFINITIVO DEL 2017	Giugno 2018			