CARPENTERIA TRAVE CENTRALE

Scala 1:100

SCORRANO

MURO LECCESE

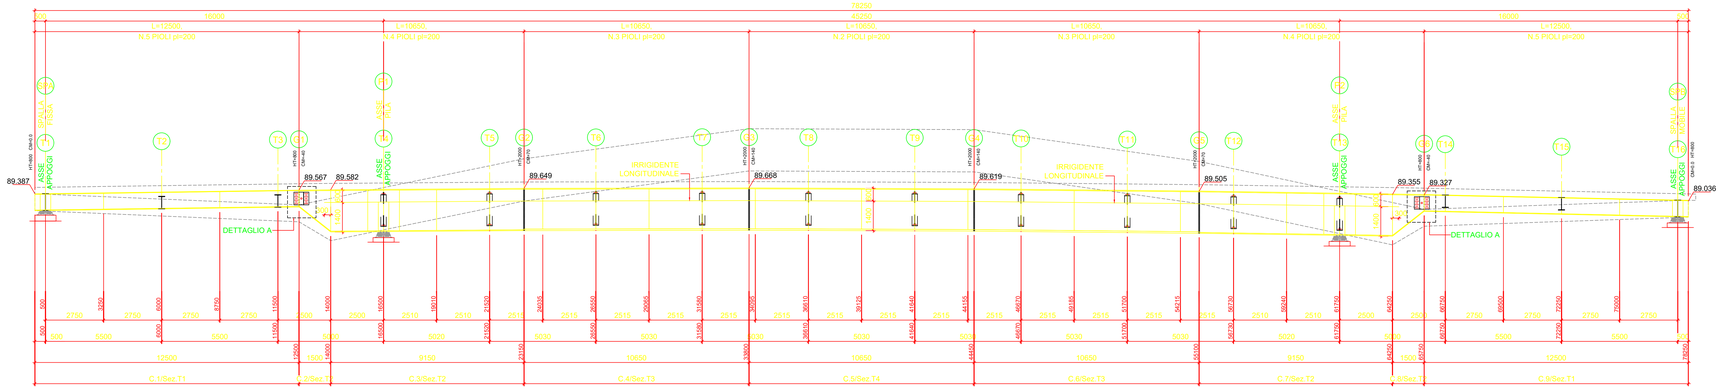

DETTAGLIO A

SEZIONE A

Scala 1:10

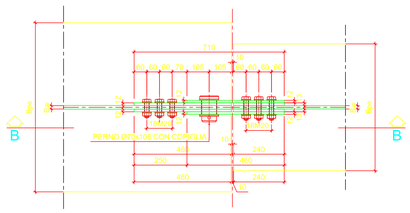

SEZIONE B

Scala 1:10

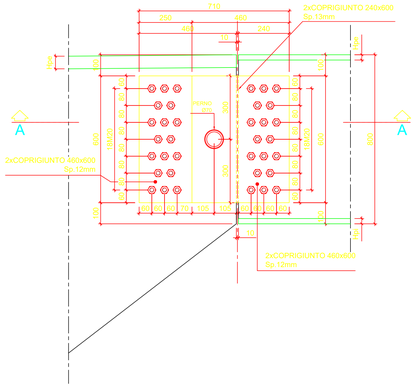

PIANTA IMPALCATO SUPERIORE

Scala 1:100

SCORRANO

MURO LECCESE

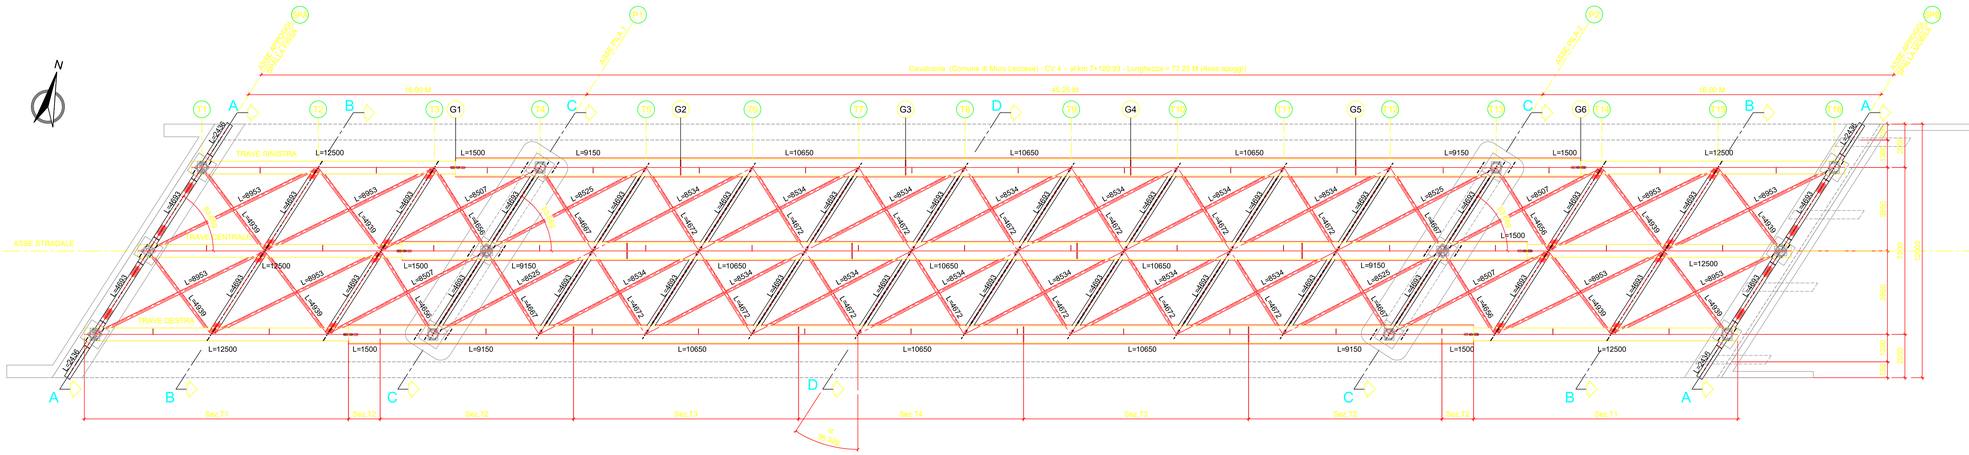

SEZIONE TRASVERSALE DI SPALLA A-A*

Scala 1:100

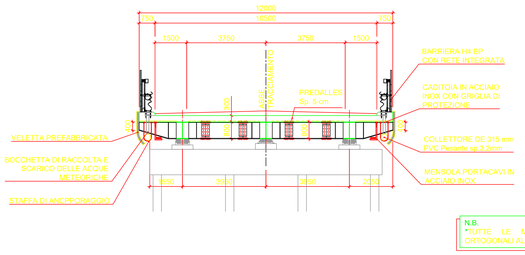

N.B.
*TUTTE LE MISURE SI INTENDONO ORTOGONALI ALL'ASSE DI TRACCIAMENTO

SEZIONE TRASVERSALE DI PILA C-C*

Scala 1:100

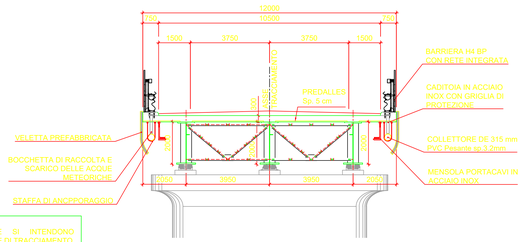

TABELLA SEZIONI TIPO

SEZIONE TIPO	Bw	Bpe	Hpe	Bpi	Hpi	Z(mm)
T1	16	600	25	600	25	6
T2	16	800	40	900	40	7
T3	16	800	40	900	70	6
T4	16	800	40	900	70	6

LEGENDA: Z=SEZIONE DI GOLA DELLA SALDATURA

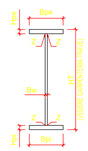

DETTAGLIO PIOLI

Scala 1:25

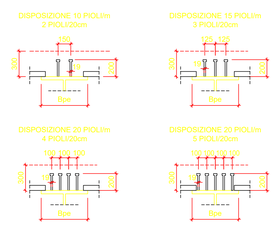

SEZIONE TRASVERSALE INTERMEDIO B-B*

Scala 1:100

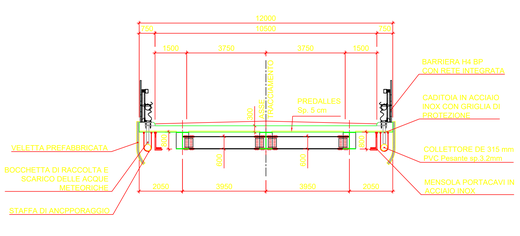

SEZIONE TRASVERSALE CORRENTE D-D*

Scala 1:100

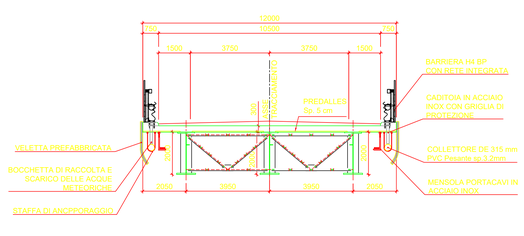

PARTICOLARI TIPICI DI SALDATURA

Scala 1:10

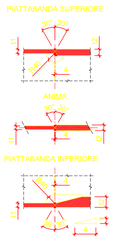

LE SALDATURE TRA LE LAMIERE DI ANIMA E PIATTABANDA DOVRANNO ESSERE ESEGUITE A PIENA PENETRAZIONE DA ENTRAMBI I LATI E SOTTOPOSTE A CONTROLLI NON DISTRUTTIVI.
IN ALTERNATIVA LE SALDATURE POSSONO ESSERE ESEGUITE IN ACCORDO CON LA TABELLA C4.2.XIV DELLA CIRCOLARE 617/2009 A CONDIZIONE CHE GARANTISCANO UNA CLASSE DI DETTAGLIO (Δσ) NON MINORE DI 80MPA.

DETTAGLIO CONTROVENTI SUPERIORI

Scala 1:25

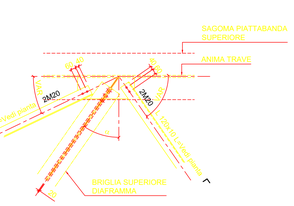

anas GRUPPO FS ITALIANE
Direzione Progettazione e Realizzazione Lavori

CORRIDOIO PLURIMODALE ADRIATICO
ITINERARIO MAGLIE - SANTA MARIA DI LEUCA
S.S. N° 275 "DI S. MARIA DI LEUCA"
LAVORI DI AMMODERNAMENTO E ADEGUAMENTO ALLA SEZ. B DEL D.M. 5.11.2001
S.S. 16 dal km 981+700 al km 985+386 - S.S. 275 dal Km 0+000 al km 37+000
1° Lotto: Dal Km 0+000 di prog. al Km 23+300 di prog.

PROGETTO DEFINITIVO — COD. BA283

PROGETTAZIONE: ANAS - STRUTTURA TERRITORIALE PUGLIA

I PROGETTISTI
Ing. Alberto SANCHIRICO – Progettista e Coordinatore
Ing. Simone MASCIULLO – Progettista

COLLABORATORI
Geom. Andrea DELL'ANNA
Geom. Massimo MARTANO
Geom. Giuseppe CALO'

IL COORDINATORE IN FASE DI PROGETTAZIONE
Ing. Alberto SANCHIRICO

IL RESPONSABILE DEL PROCEDIMENTO
Ing. Gianfranco PAGLIALUNGA

RESPONSABILE PROJECT MANAGEMENT E PROGETTI SPECIALI
Ing. Nicola MARZI

IL COMMISSARIO STRAORDINARIO
Ing. Vincenzo MARZI

ATTIVITA' DI SUPPORTO

RTP:
Lombardi Ingegneria S.r.L. – Strutture
TechProject S.r.L. – Geotecnico – Impianti

08 - OPERE D'ARTE MAGGIORI - VIADOTTI E PONTI
Cavalcavia (Comune di Muro Leccese)
CV 4 - al km 7+025,83
Carpenteria impalcati

CODICE PROGETTO								NOME FILE	REVISIONE	SCALA:
PROGETTO		LIV. PROG.		N. PROG.				T00_CV04_STR_CP04_B.pdf		
L	5	0	3	A	D	1	7	0 1	CODICE ELAB. T 0 0 C V 0 4 S T R C P 0 4	B	1:100–1:50

REV.	DESCRIZIONE	DATA	REDATTO	VERIFICATO	APPROVATO
B	REVISIONE DEL PROGETTO DEFINITIVO	Marzo 2022			
A	REVISIONE DEL PROGETTO DEFINITIVO	Giugno 2018	Ing. C. Beltrami		