DIAFRAMMA DI PILA (RIF. T4/T13)

Scala 1:50

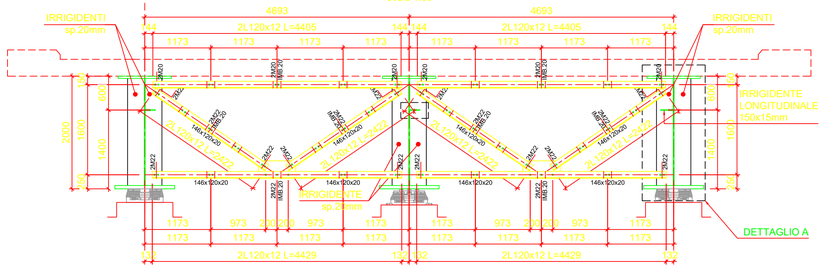

SEZIONE A

Scala 1:25

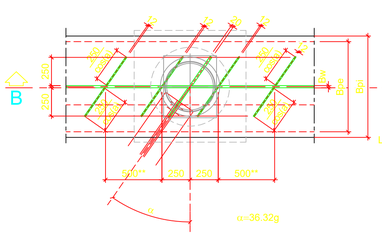

** LA POSIZIONE DELL'IRRIGIDITORE TRASVERSALE IN CORRISPONDENZA DEL MARTINETTO PER IL SOLLEVAMENTO DELL'IMPALCATO SARA' DA VALUTARE IN FUNZIONE DELLE REALI DIMENSIONI DELL'ISOLATORE E DEL RELATIVO BAGGIOLO.

SEZIONE B

Scala 1:25

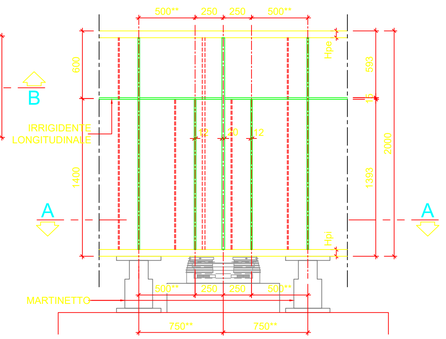

DIAFRAMMA TRA LE PILE (RIF. DA T5 A T12)

Scala 1:50

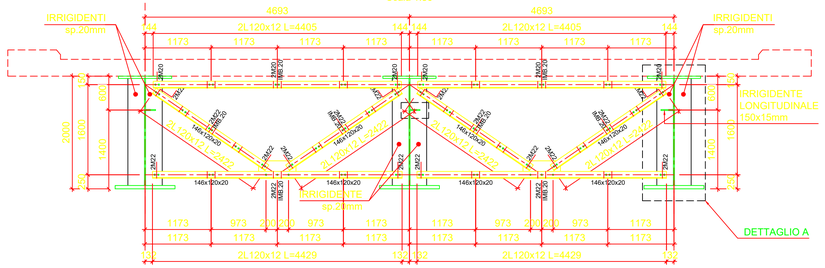

DETTAGLIO A

Scala 1:25

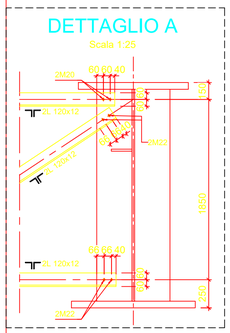

SEZIONE C

Scala 1:25

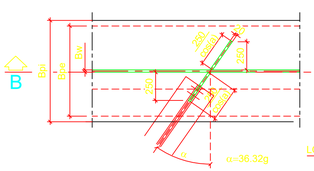

DETTAGLIO B

Scala 1:10

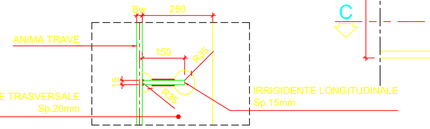

SEZIONE B

Scala 1:25

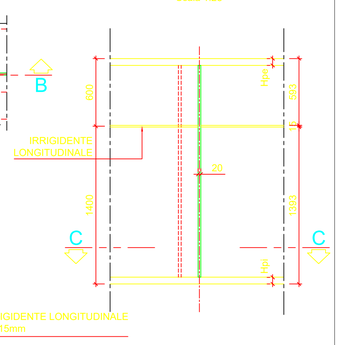

DIAFRAMMA DI SPALLA (RIF. T1/T16)

Scala 1:50

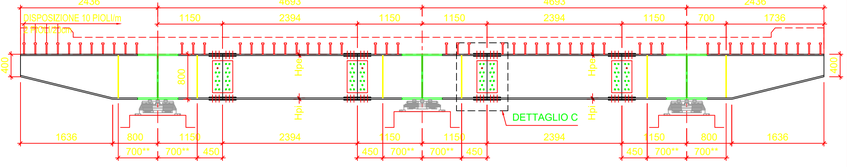

SEZIONE A

Scala 1:25

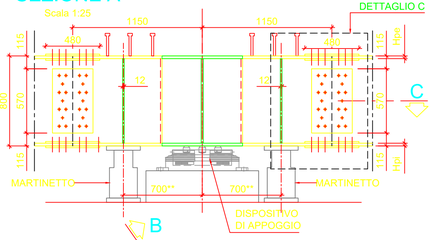

SEZIONE C

Scala 1:25

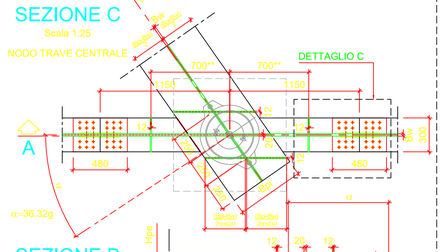

SEZIONE B

Scala 1:25

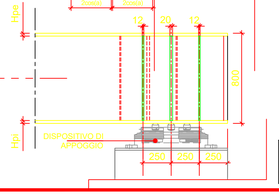

SEZIONE E DETTAGLIO C

Scala 1:10

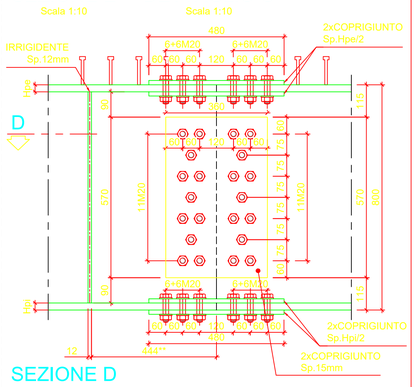

SEZIONE D

Scala 1:10

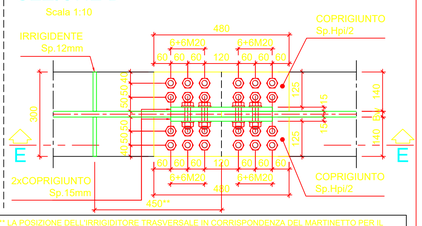

** LA POSIZIONE DELL'IRRIGIDITORE TRASVERSALE IN CORRISPONDENZA DEL MARTINETTO PER IL SOLLEVAMENTO DELL'IMPALCATO SARA' DA VALUTARE IN FUNZIONE DELLE REALI DIMENSIONI DELL'ISOLATORE E DEL RELATIVO BAGGIOLO.

DIAFRAMMA TRA SPALLA E PILA (RIF. T2,T3/T14,T15)

Scala 1:50

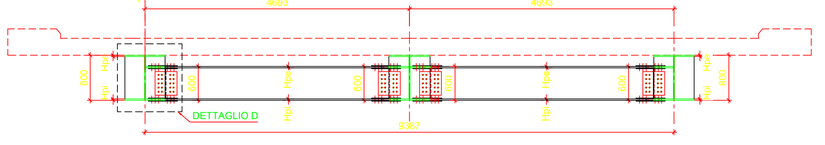

SEZIONE A

Scala 1:25

NODO TRAVE CENTRALE

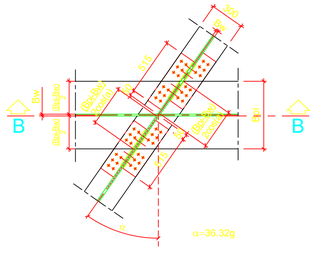

SEZIONE B

Scala 1:25

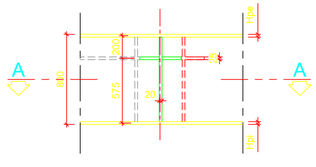

DETTAGLIO D

Scala 1:10

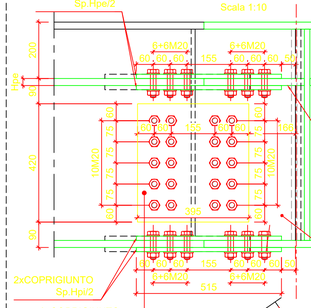

SEZIONE C

Scala 1:10

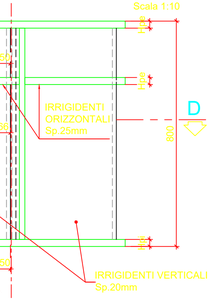

SEZIONE D

Scala 1:10

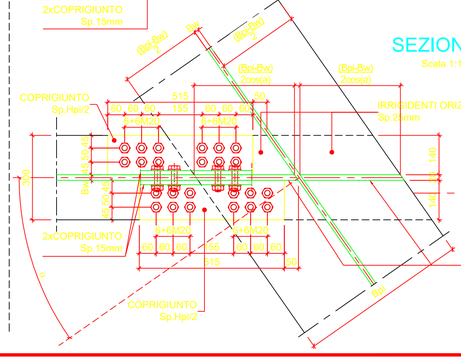

Anas GRUPPO FS ITALIANE — *Direzione Progettazione e Realizzazione Lavori*

CORRIDOIO PLURIMODALE ADRIATICO

ITINERARIO MAGLIE - SANTA MARIA DI LEUCA

S.S. N° 275 "DI S. MARIA DI LEUCA"

LAVORI DI AMMODERNAMENTO E ADEGUAMENTO ALLA SEZ. B DEL D.M. 5.11.2001

S.S. 16 dal km 981+700 al km 985+386 - S.S. 275 dal Km 0+000 al km 37+000

1° Lotto: Dal Km 0+000 di prog. al Km 23+300 di prog.

PROGETTO DEFINITIVO

COD. BA283

PROGETTAZIONE: ANAS - STRUTTURA TERRITORIALE PUGLIA

I PROGETTISTI
Ing. Alberto SANCHIRICO – Progettista e Coordinatore
Ing. Simona MASCIULLO – Progettista

COLLABORATORI
Geom. Andrea DELL'ANNA
Geom. Massimo MARTANO
Geom. Giuseppe CALO'

IL COORDINATORE IN FASE DI PROGETTAZIONE
Ing. Alberto SANCHIRICO

IL RESPONSABILE DEL PROCEDIMENTO
Ing. Gianfranco PAGLIALUNGA

RESPONSABILE PROJECT MANAGEMENT E PROGETTI SPECIALI
Ing. Nicola MARZI

IL COMMISSARIO STRAORDINARIO
Ing. Vincenzo MARZI

ATTIVITA' DI SUPPORTO

RTP:
Lombardi Ingegneria S.r.L. – Strutture – Geotecnico – Impianti
TechProject S.r.L.

08 - OPERE D'ARTE MAGGIORI - VIADOTTI E PONTI

Cavalcavia (Comune di Muro Leccese)

CV 4 - al km 7+025,83

Carpenteria travi metalliche, traversi

CODICE PROGETTO	NOME FILE	REVISIONE	SCALA:
PROGETTO LO503A / LIV. PROG. D / N. PROG. 1701	T00_CV04_STR_CP05_B.pdf		
	CODICE ELAB. T00CV04STRCP05	B	1:50-25-10

REV.	DESCRIZIONE	DATA	REDATTO	VERIFICATO	APPROVATO
B	REVISIONE DEL PROGETTO DEFINITIVO	Marzo 2022			
A	REVISIONE DEL PROGETTO DEFINITIVO	Giugno 2018	Ing. C. Beltrami		