PIANTA IMPALCATO

Scala 1:100

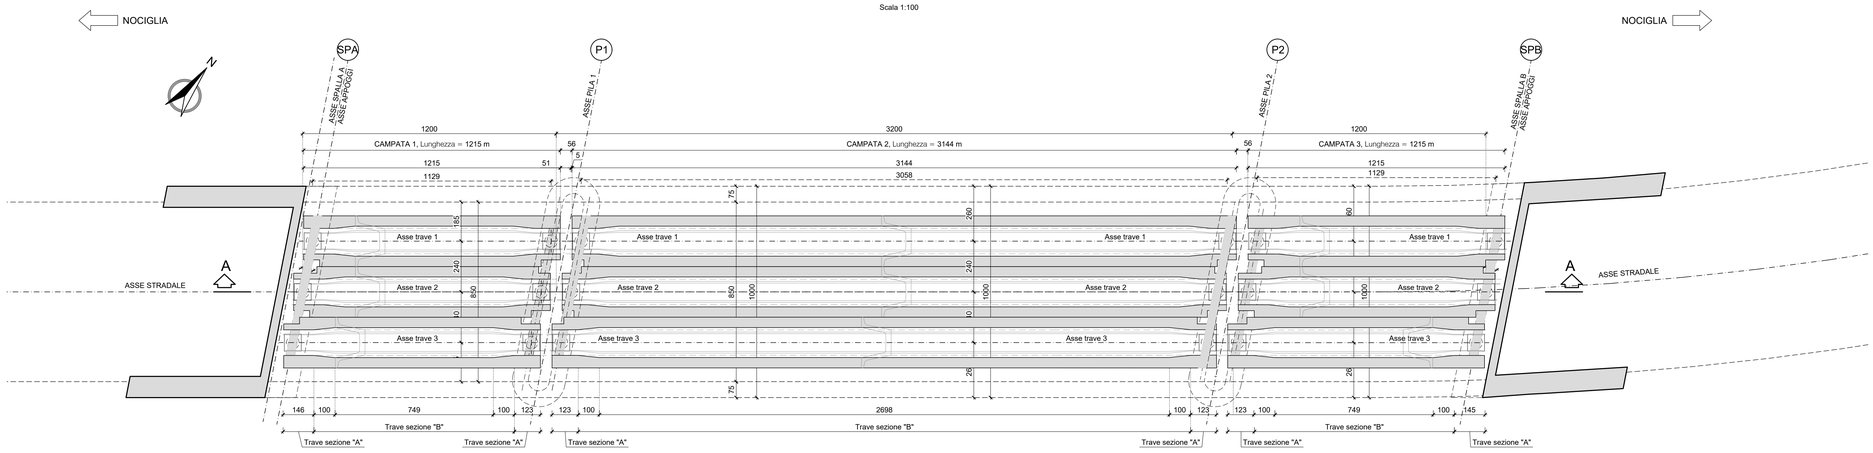

KEYPLAN

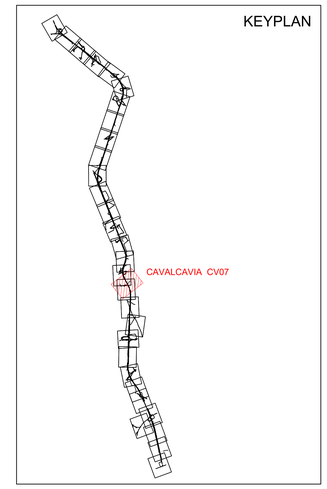

SEZIONE LONGITUDINALE A-A

Scala 1:100

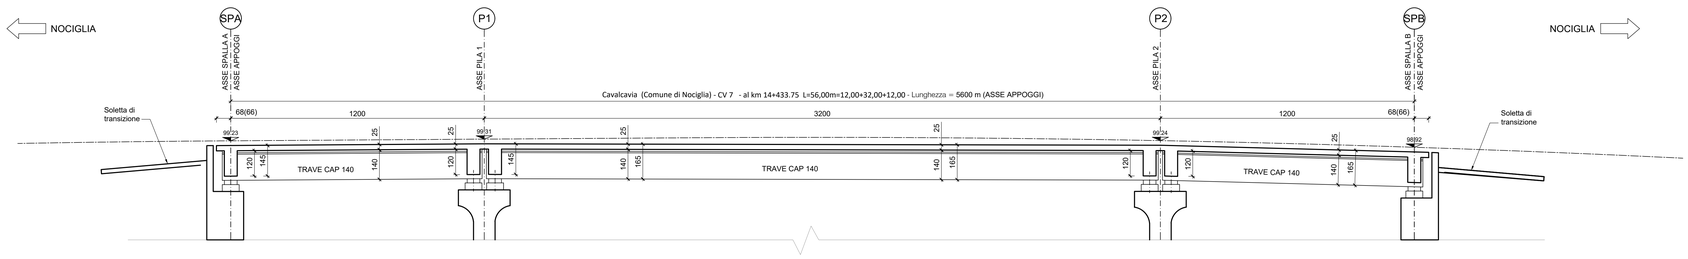

SEZIONE TRASVERSALE ALL'APPOGGIO (SPALLA A)

Scala 1:50

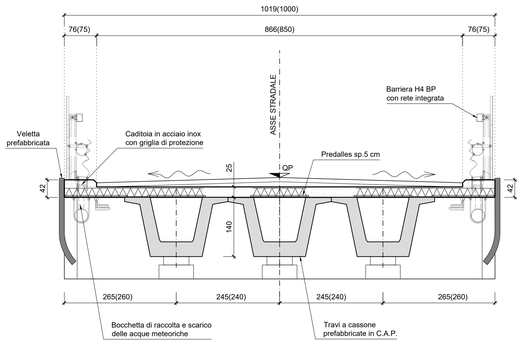

SEZIONE TRASVERSALE CORRENTE

Scala 1:50

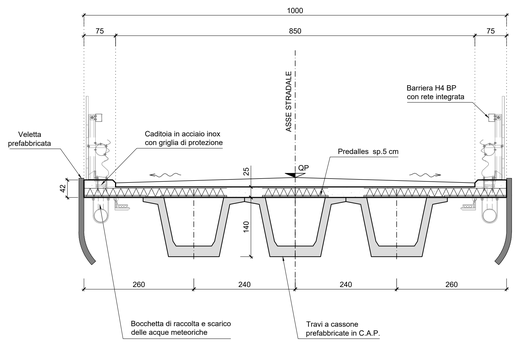

SEZIONE TRASVERSALE ALL'APPOGGIO (PILA)

Scala 1:50

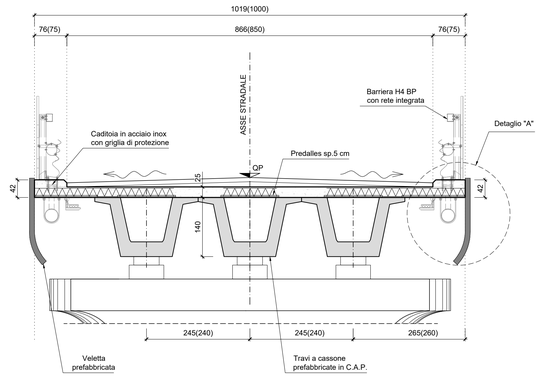

DETTAGLIO "A"

Scala 1:25

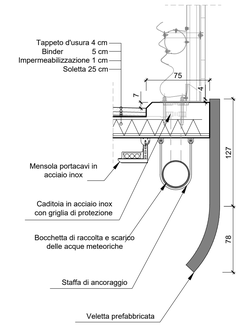

ARMATURA PREDALLES

Scala 1:10

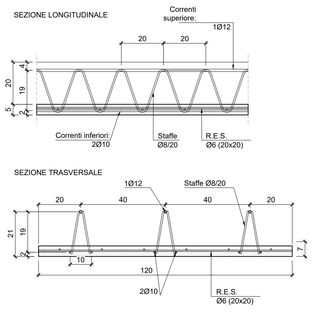

FASI DI GETTO

FASE 1 Posizionamento delle predalles prevedendo ritegni antiribaltamento sulle travi esterne

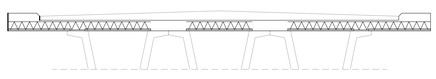

FASE 2 Getto della soletta fino al filo esterno della piattabanda superiore

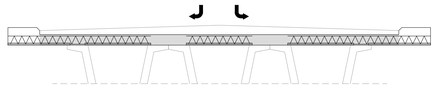

FASE 3 Getto dello sbalzo

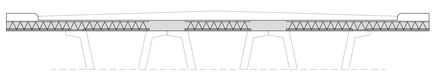

FASE 4 Getto finale dei cordoli

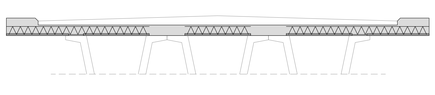

SEZIONE TRAVE

Scala 1:25

SEZIONE ALL'APPOGGIO (SEZIONE A)

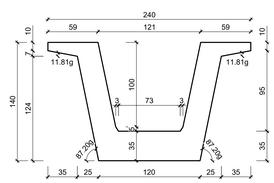

SEZIONE CORRENTE (SEZIONE B)

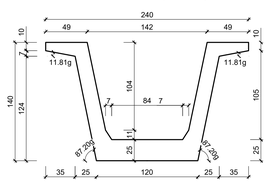

Anas GRUPPO FS ITALIANE
Direzione Progettazione e Realizzazione Lavori

CORRIDOIO PLURIMODALE ADRIATICO
ITINERARIO MAGLIE - SANTA MARIA DI LEUCA
S.S. N° 275 "DI S. MARIA DI LEUCA"
LAVORI DI AMMODERNAMENTO E ADEGUAMENTO ALLA SEZ. B DEL D.M. 5.11.2001
S.S. 16 dal km 983+700 al km 985+386 - S.S. 275 dal km 0+000 al km 37+000
1° Lotto: Dal Km 0+000 di prog. al Km 23+300 di prog.

PROGETTO DEFINITIVO — COD. BA283

PROGETTAZIONE: ANAS - STRUTTURA TERRITORIALE PUGLIA

I PROGETTISTI
Ing. Alberto SANCHIRICO – Progettista e Coordinatore
Ing. Simone MASCIULLO – Progettista

COLLABORATORI
Geom. Andrea DELL'ANNA
Geom. Massimo MARTANO
Geom. Giuseppe CALO'

IL COORDINATORE IN FASE DI PROGETTAZIONE
Ing. Alberto SANCHIRICO

IL RESPONSABILE DEL PROCEDIMENTO
Ing. Gianfranco PAGLIALUNGA

RESPONSABILE PROJECT MANAGEMENT E PROGETTI SPECIALI
Ing. Nicola MARZI

IL COMMISSARIO STRAORDINARIO
Ing. Vincenzo MARZI

ATTIVITA' DI SUPPORTO
GEODATA ENGINEERING
Alpina
NET ENGINEERING

08 - OPERE D'ARTE MAGGIORI - VIADOTTI E PONTI

Cavalcavia (Comune di Nociglia)
CV 7 - al km 14+338,08
Carpenteria impalcati

CODICE PROGETTO												NOME FILE	REVISIONE	SCALA:
PROGETTO		LIV. PROG.		N. PROG.								T00_CV07_STR_CP04_C		
L	0	5	3	A	D	1	7	0	1			CODICE ELAB. T 0 0 C V 0 7 S T R C P 0 4	C	Varie

REV.	DESCRIZIONE	DATA	REDATTO	VERIFICATO	APPROVATO
C	REVISIONE DEL PROGETTO DEFINITIVO	Marzo 2022			
B	OTTEMPERANZA PARERE AdB Puglia – PARERE CSLLPP	Aprile 2019	S. Negri		
A	REVISIONE DEL PROGETTO DEFINITIVO	Giugno 2018	Ing. C. Beltrami		