


CARPENTERIA SPALLA A

Scala 1:100


VISIA FRONIALE A-A

Scala 1:100

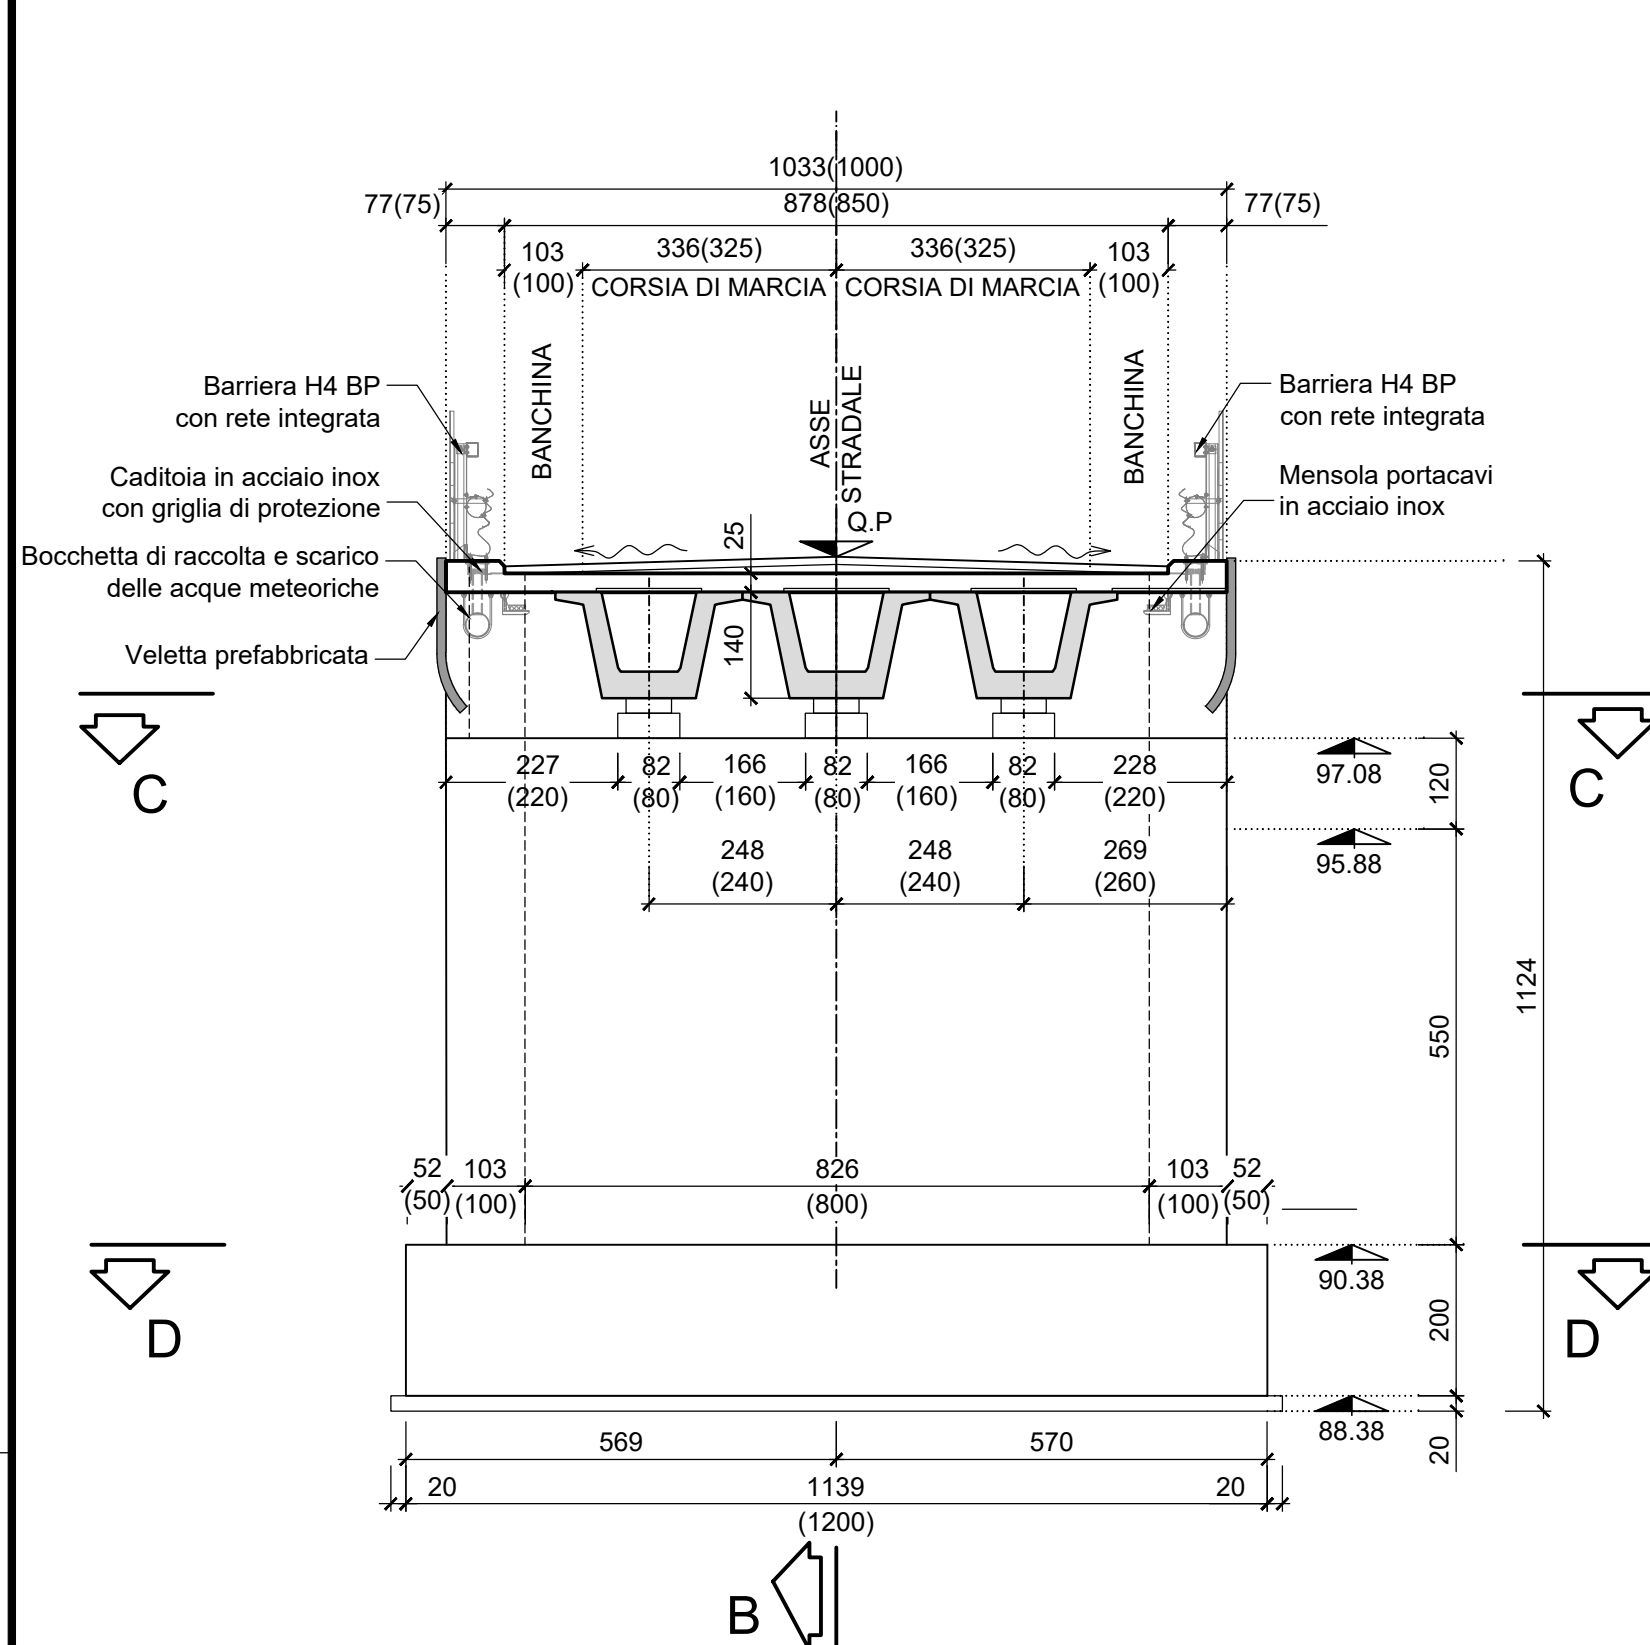


SEZIONE C-C

Scala 1:100

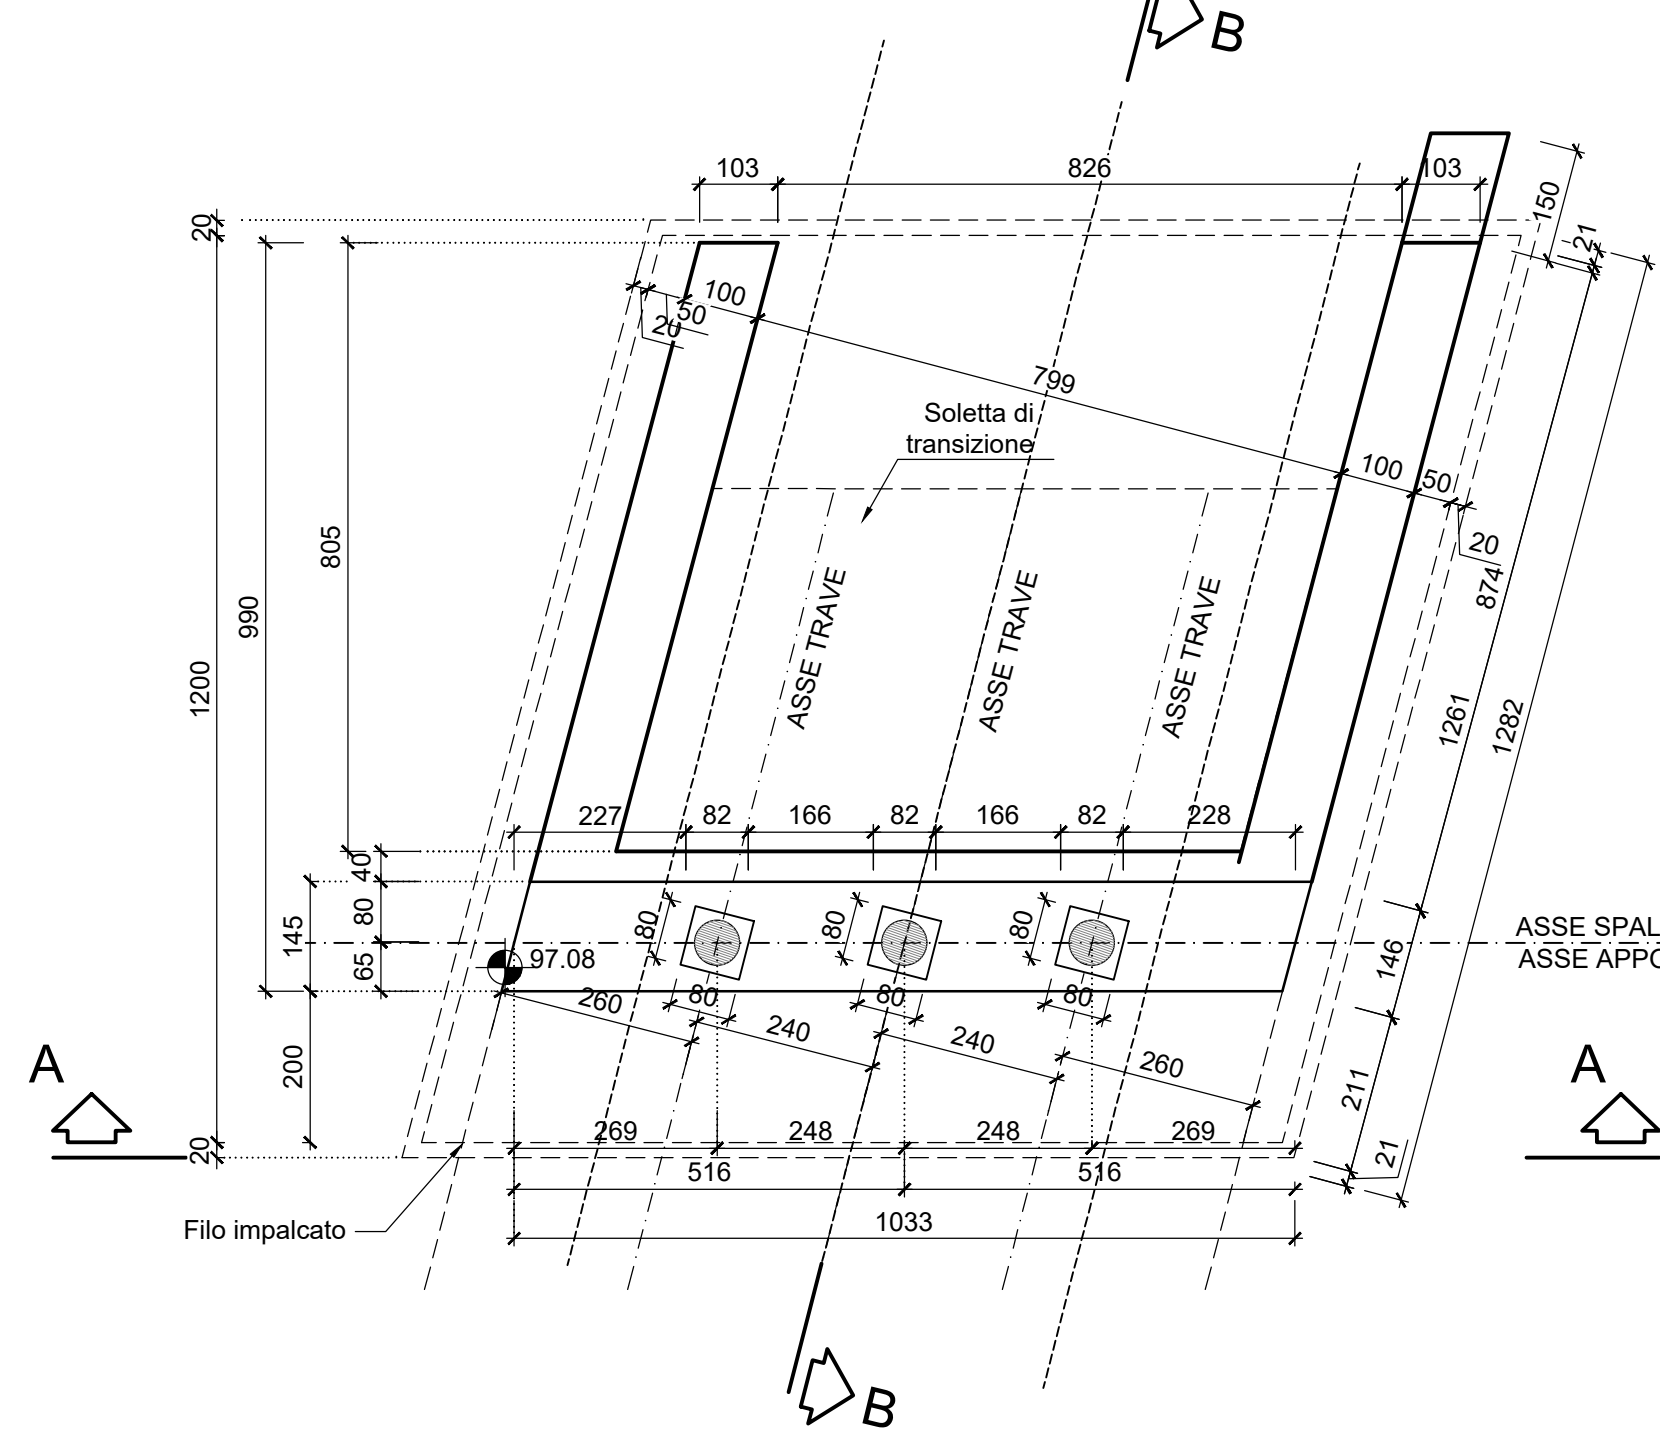

SEZIONE D-D

Scala 1:100

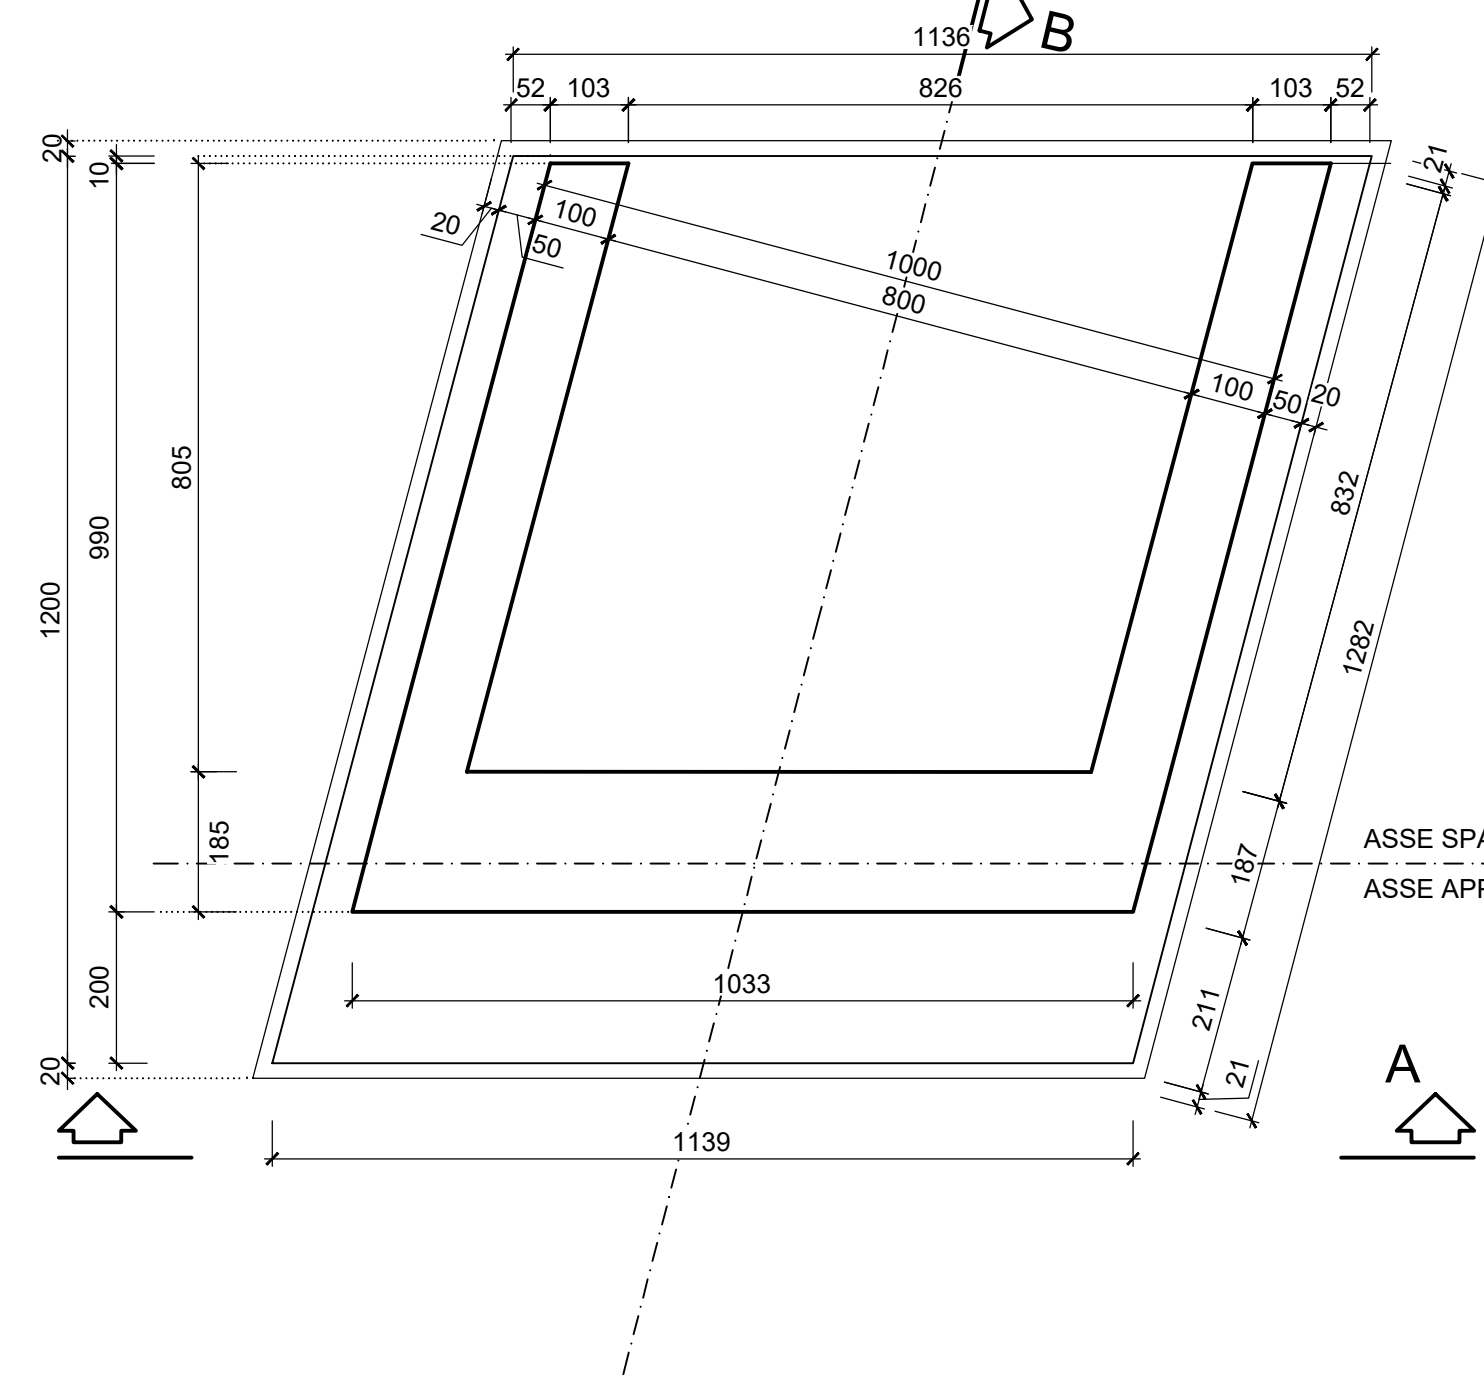


CARPENTERIA SPALLA B

Scala 1:100


VISTA FRONTALE A-A

Scala 1:100

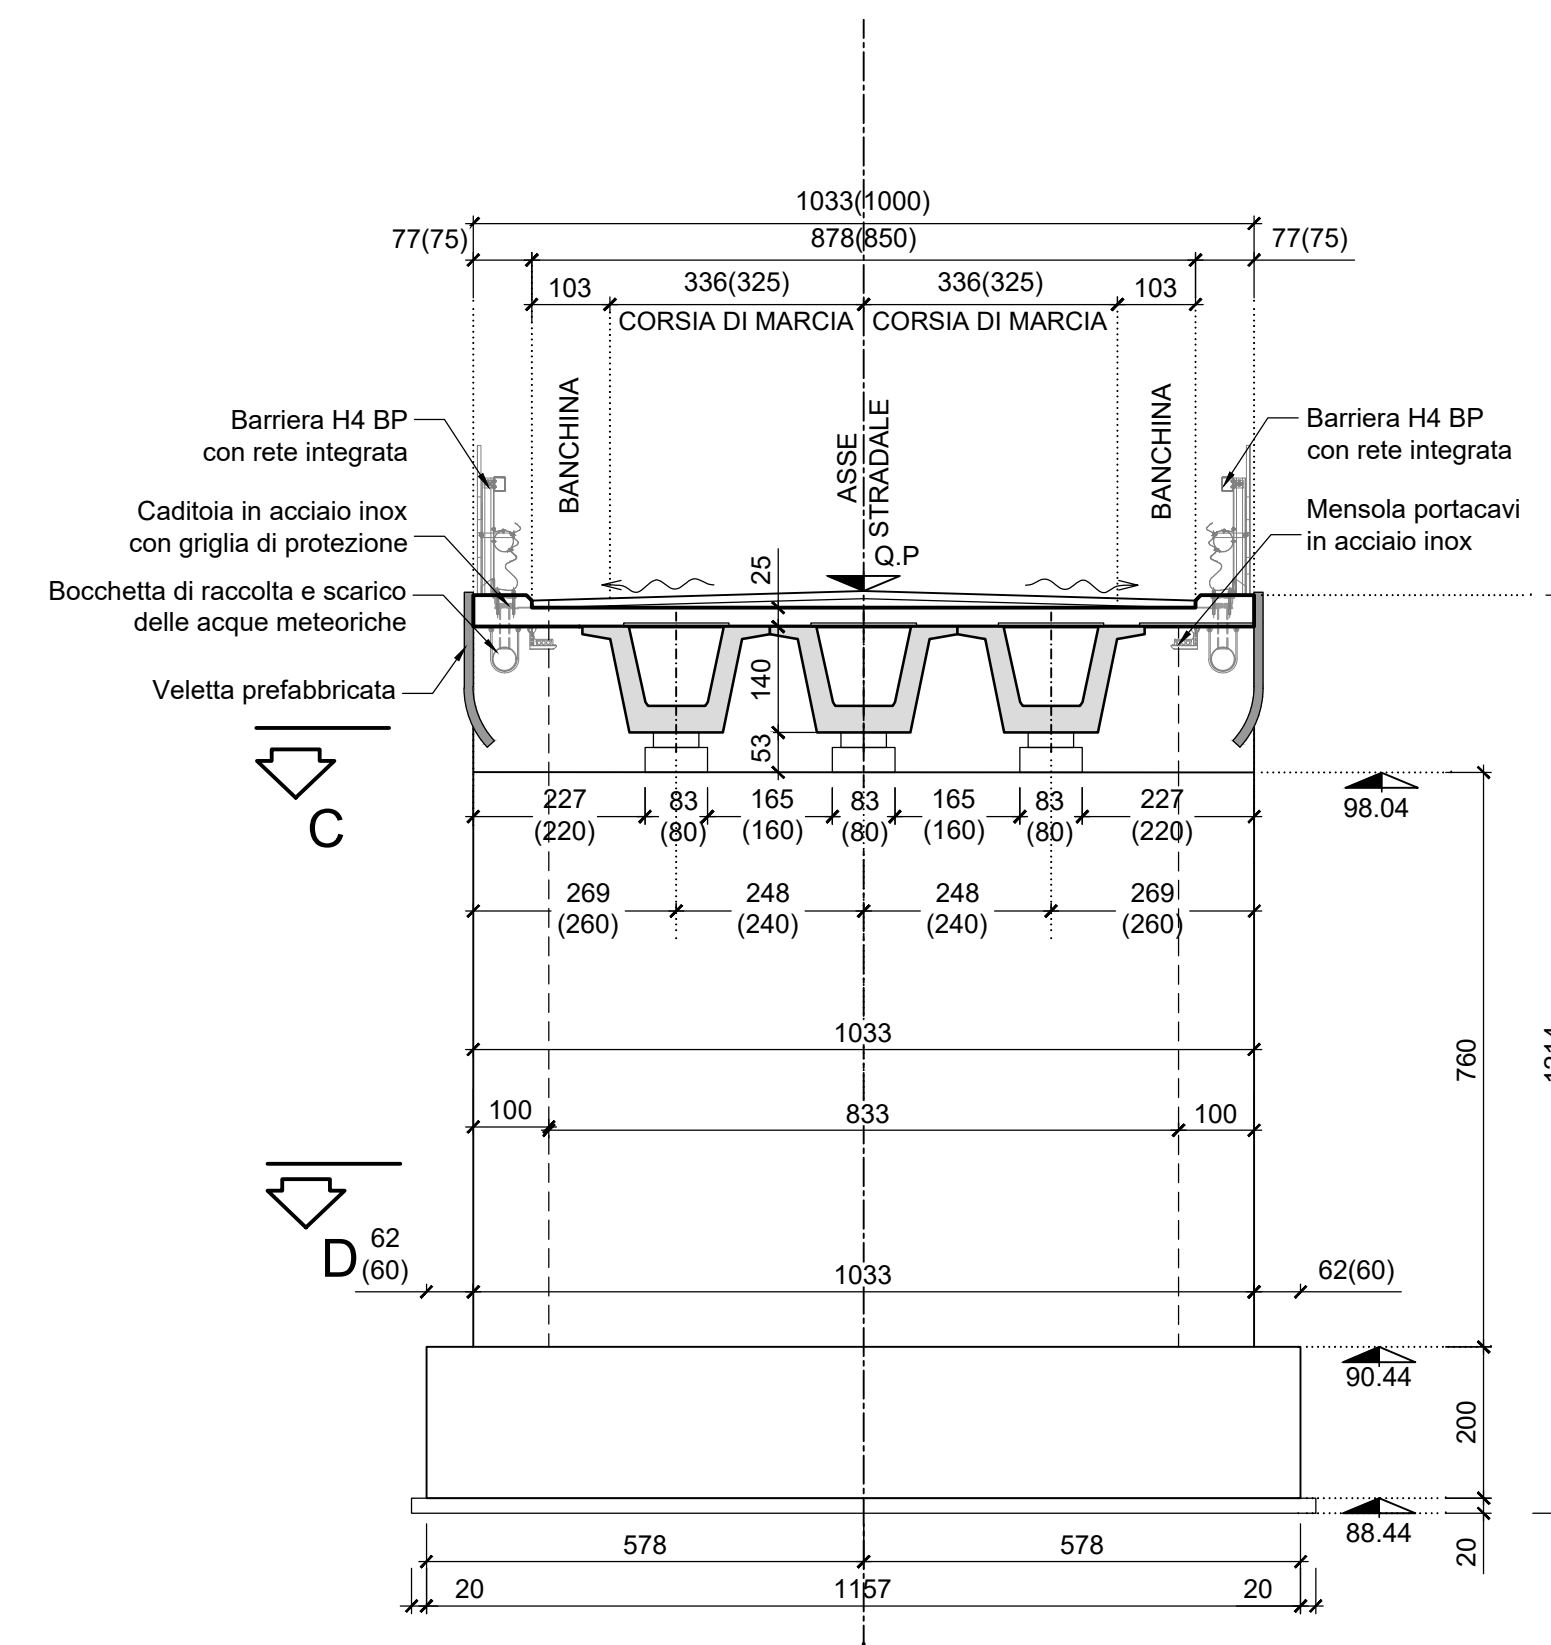


SEZIONE C-C

Scala 1:100

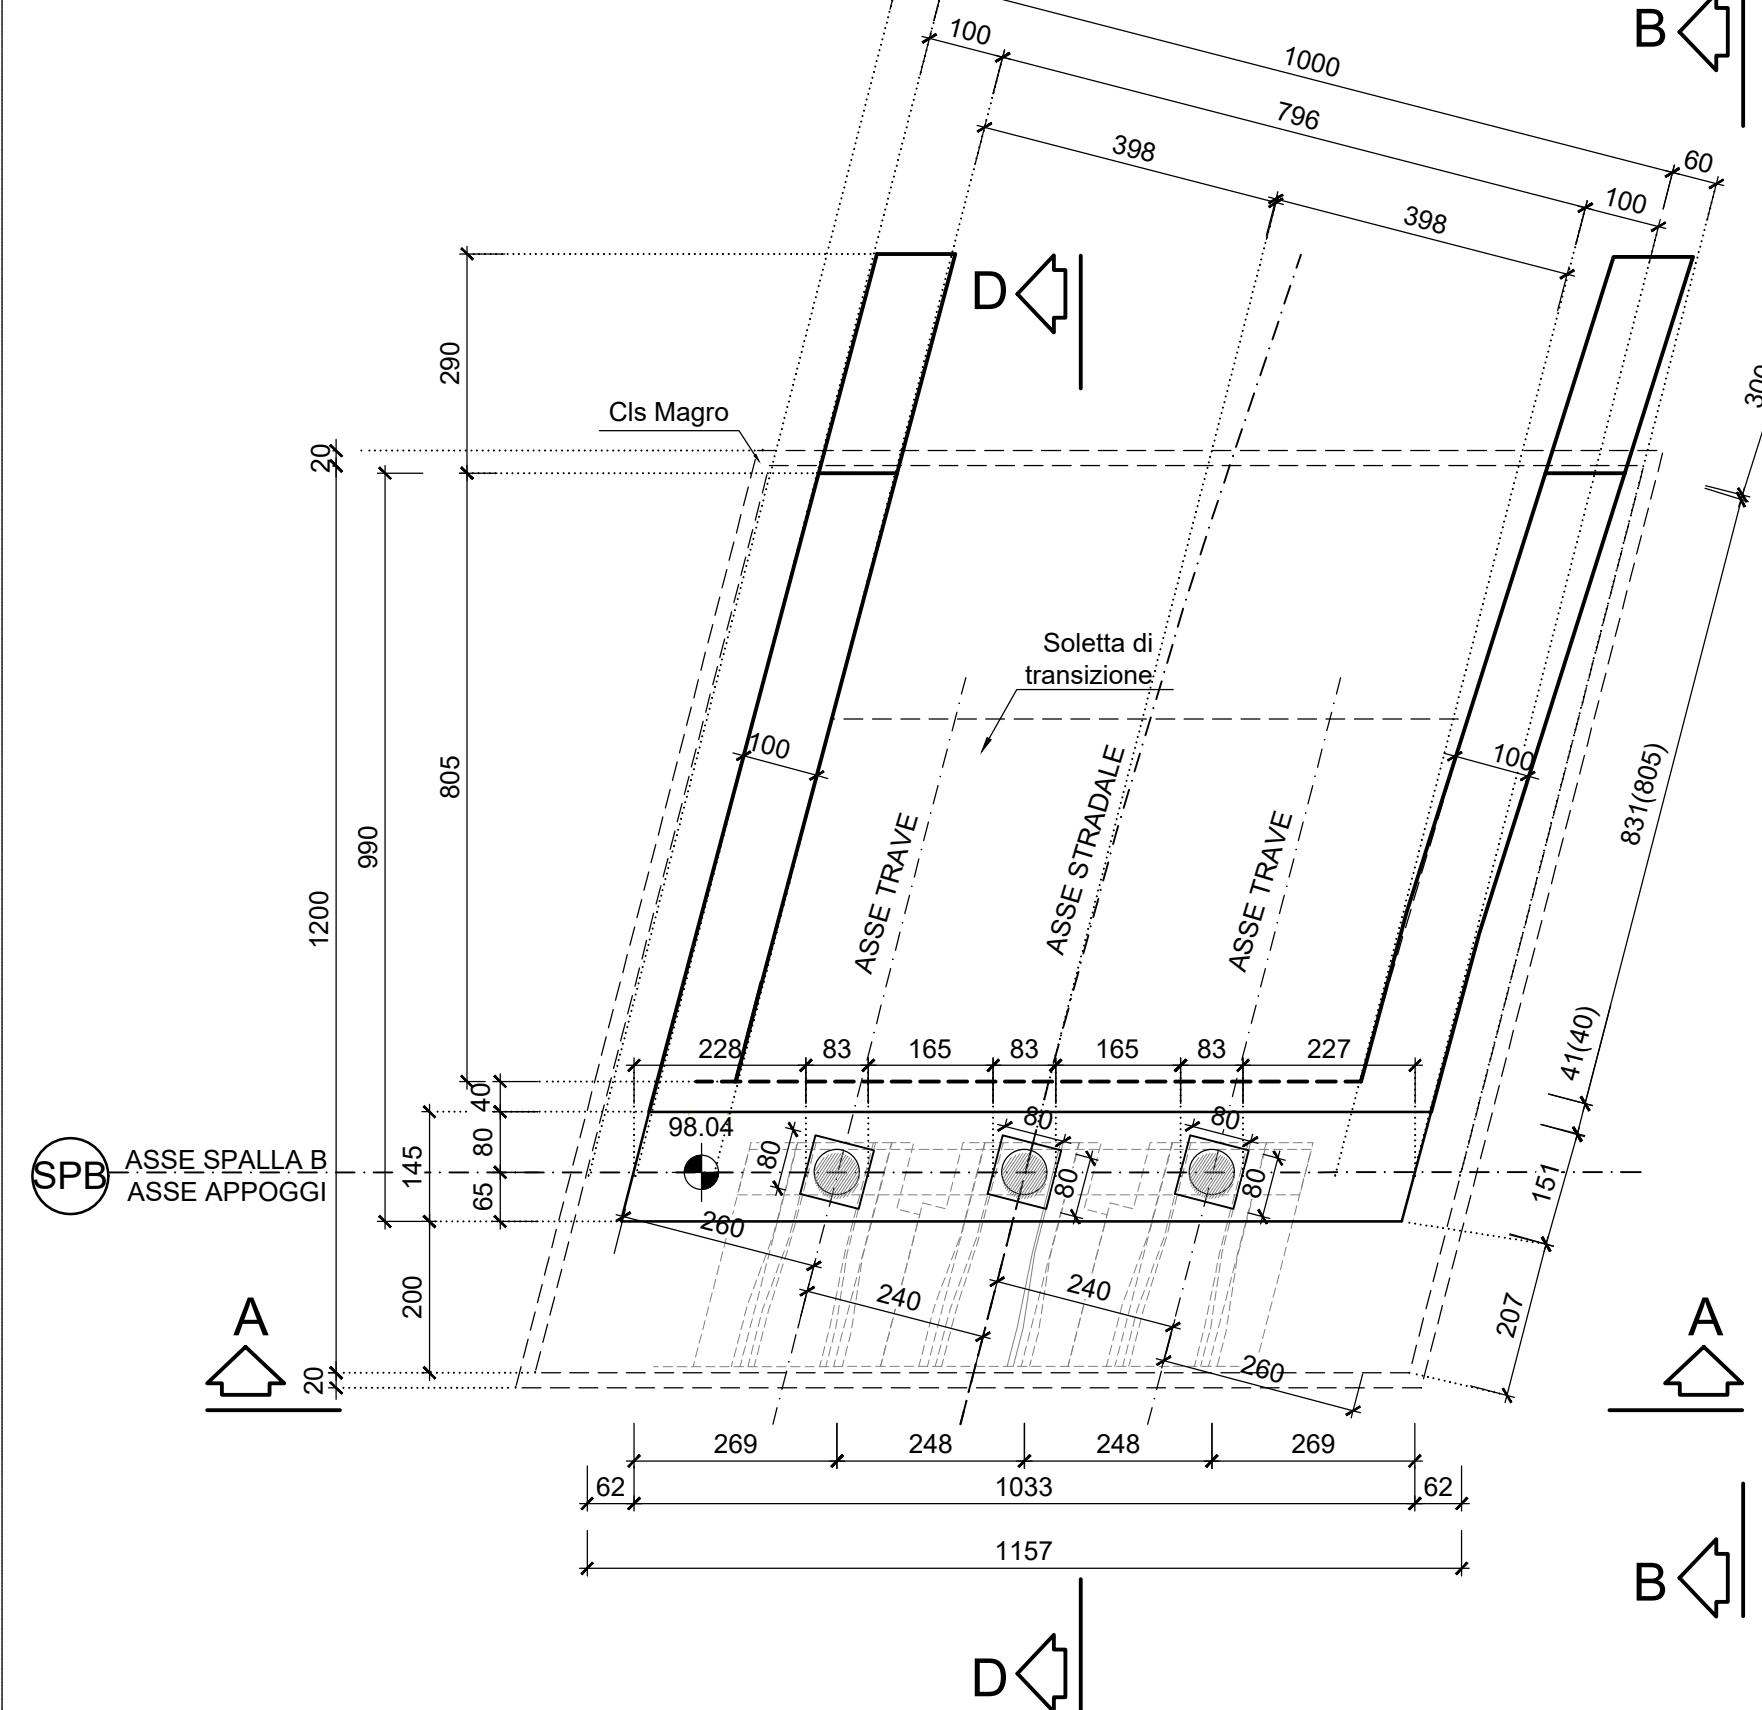


VISTA LATERALE (B-B)

Scala 1:100

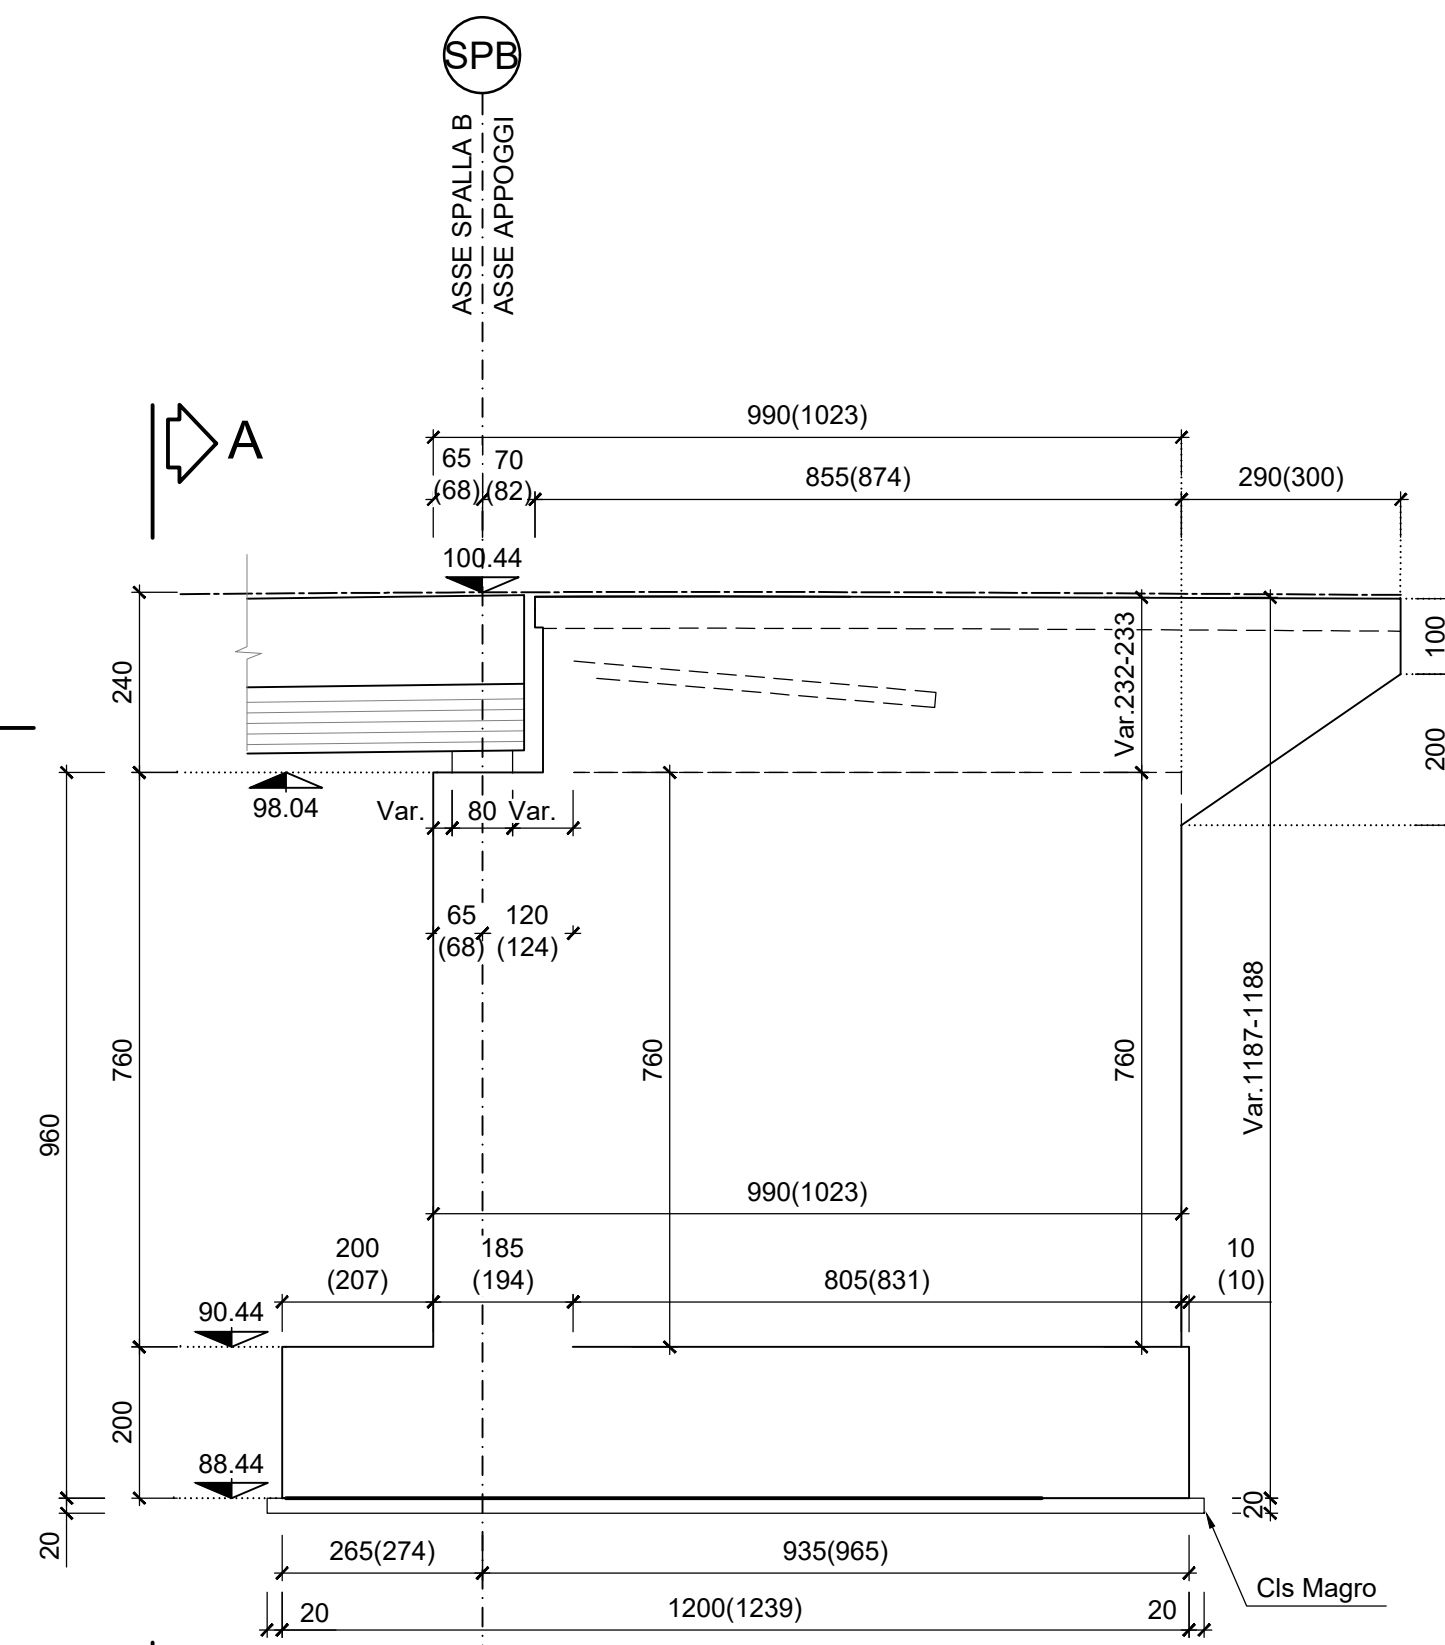


SEZIONE D-D

Scala 1:100

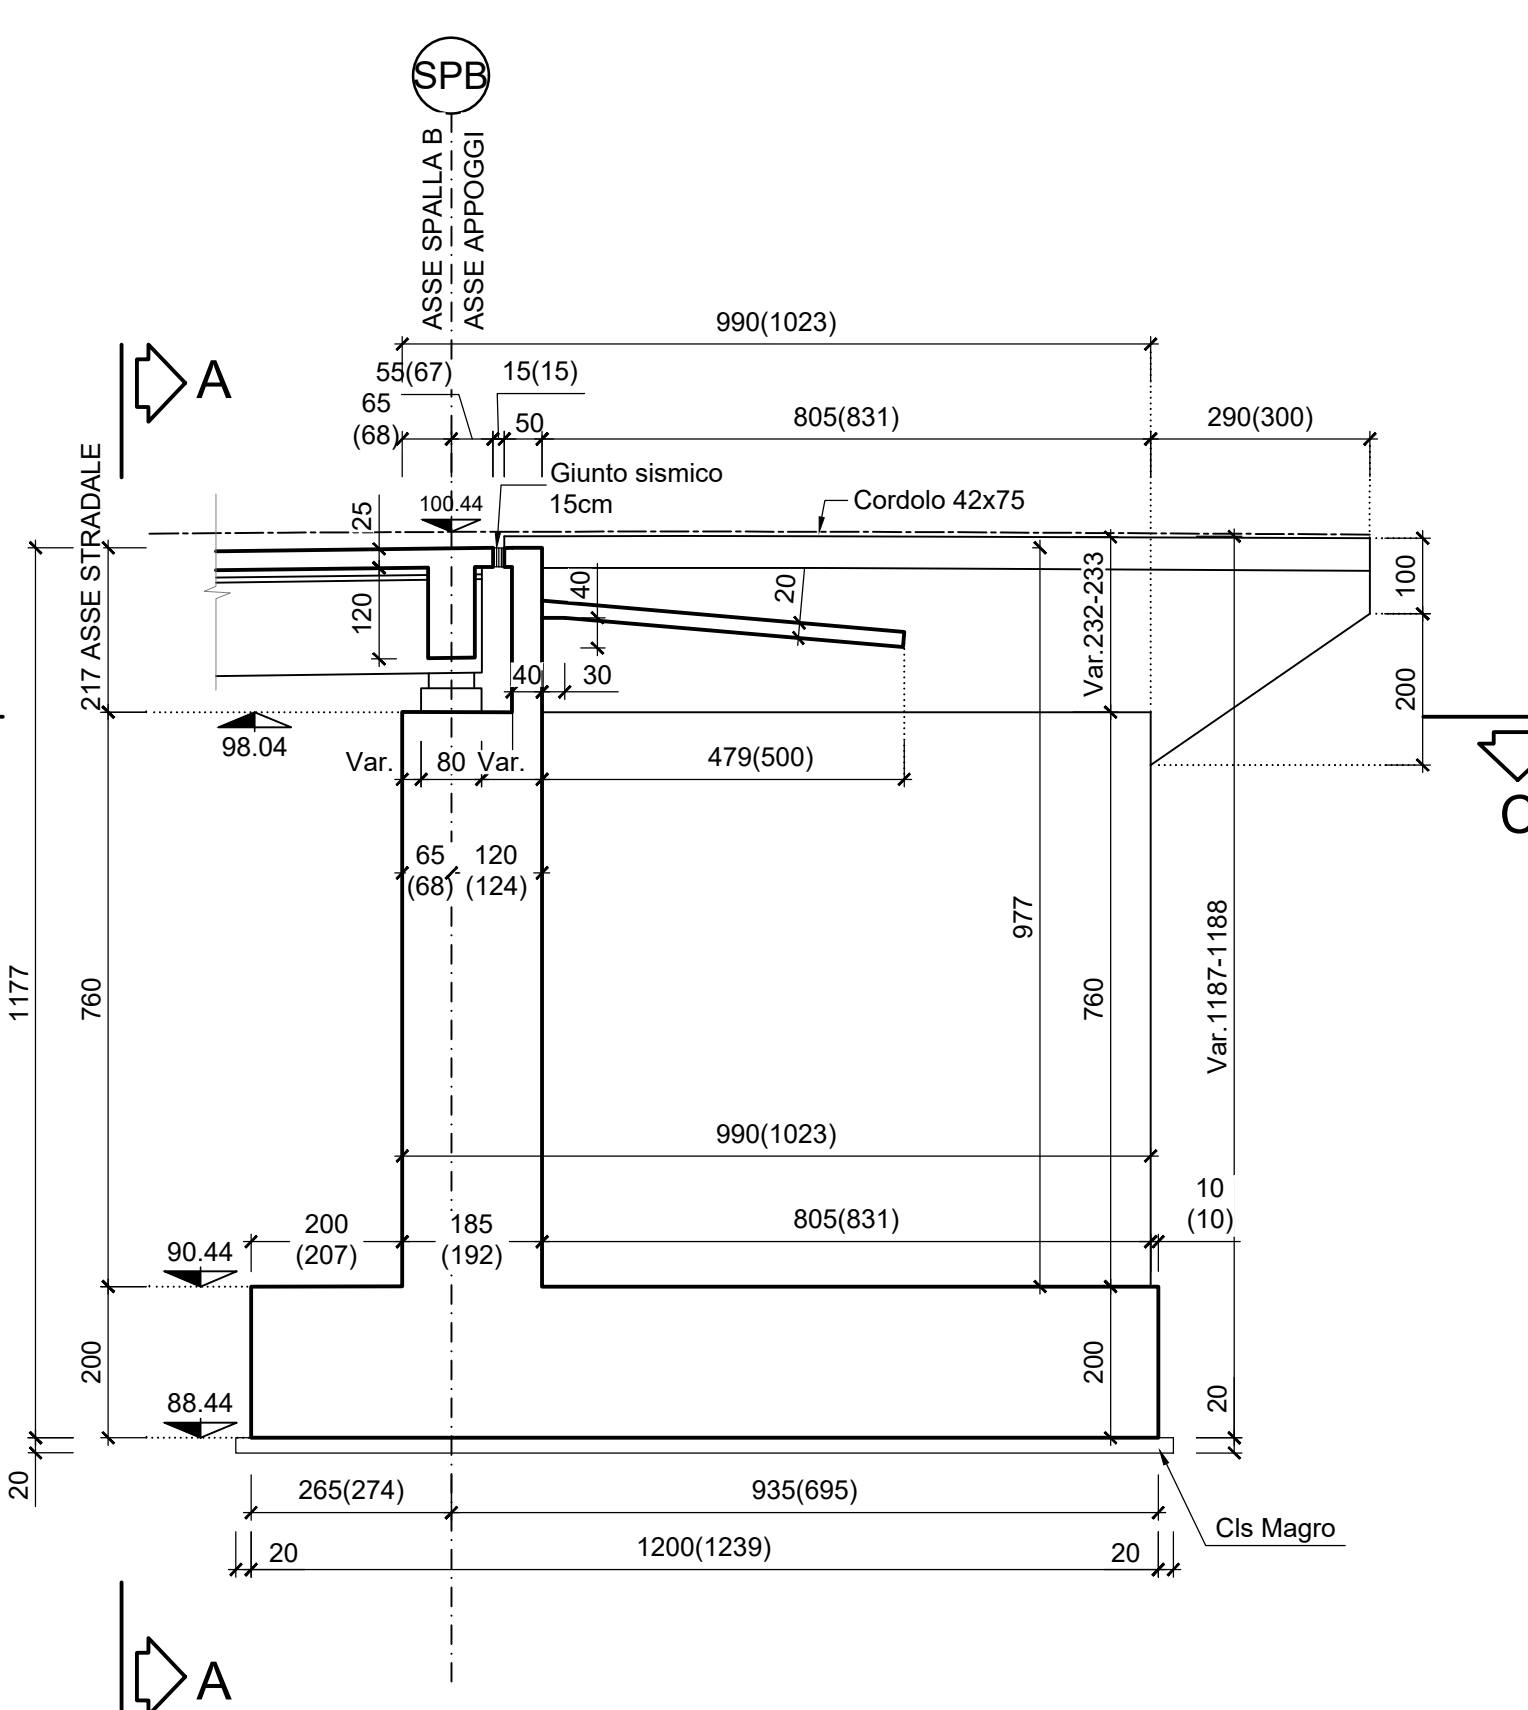

KEYPLAN

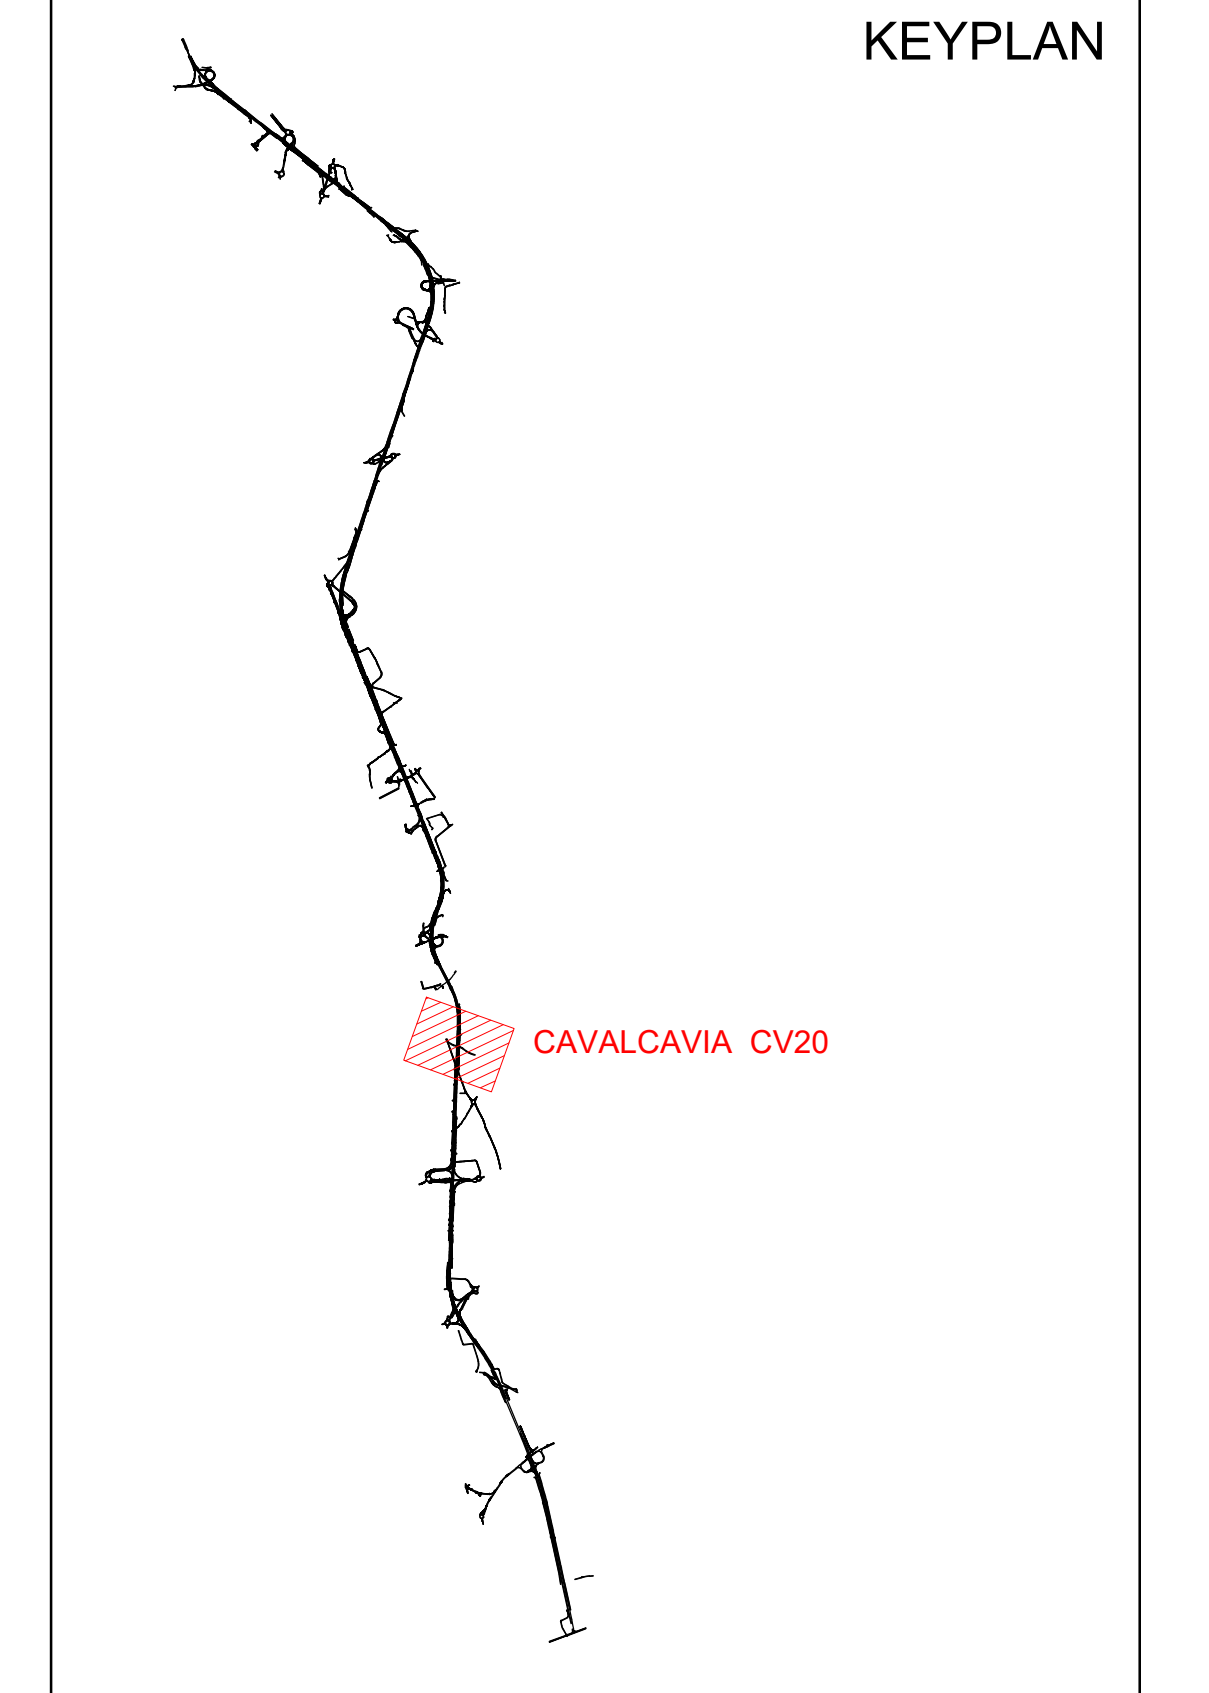


CARPENTERIA PILE

Scala 1:100


VISTA FRONTALE A-A

Scala 1:100

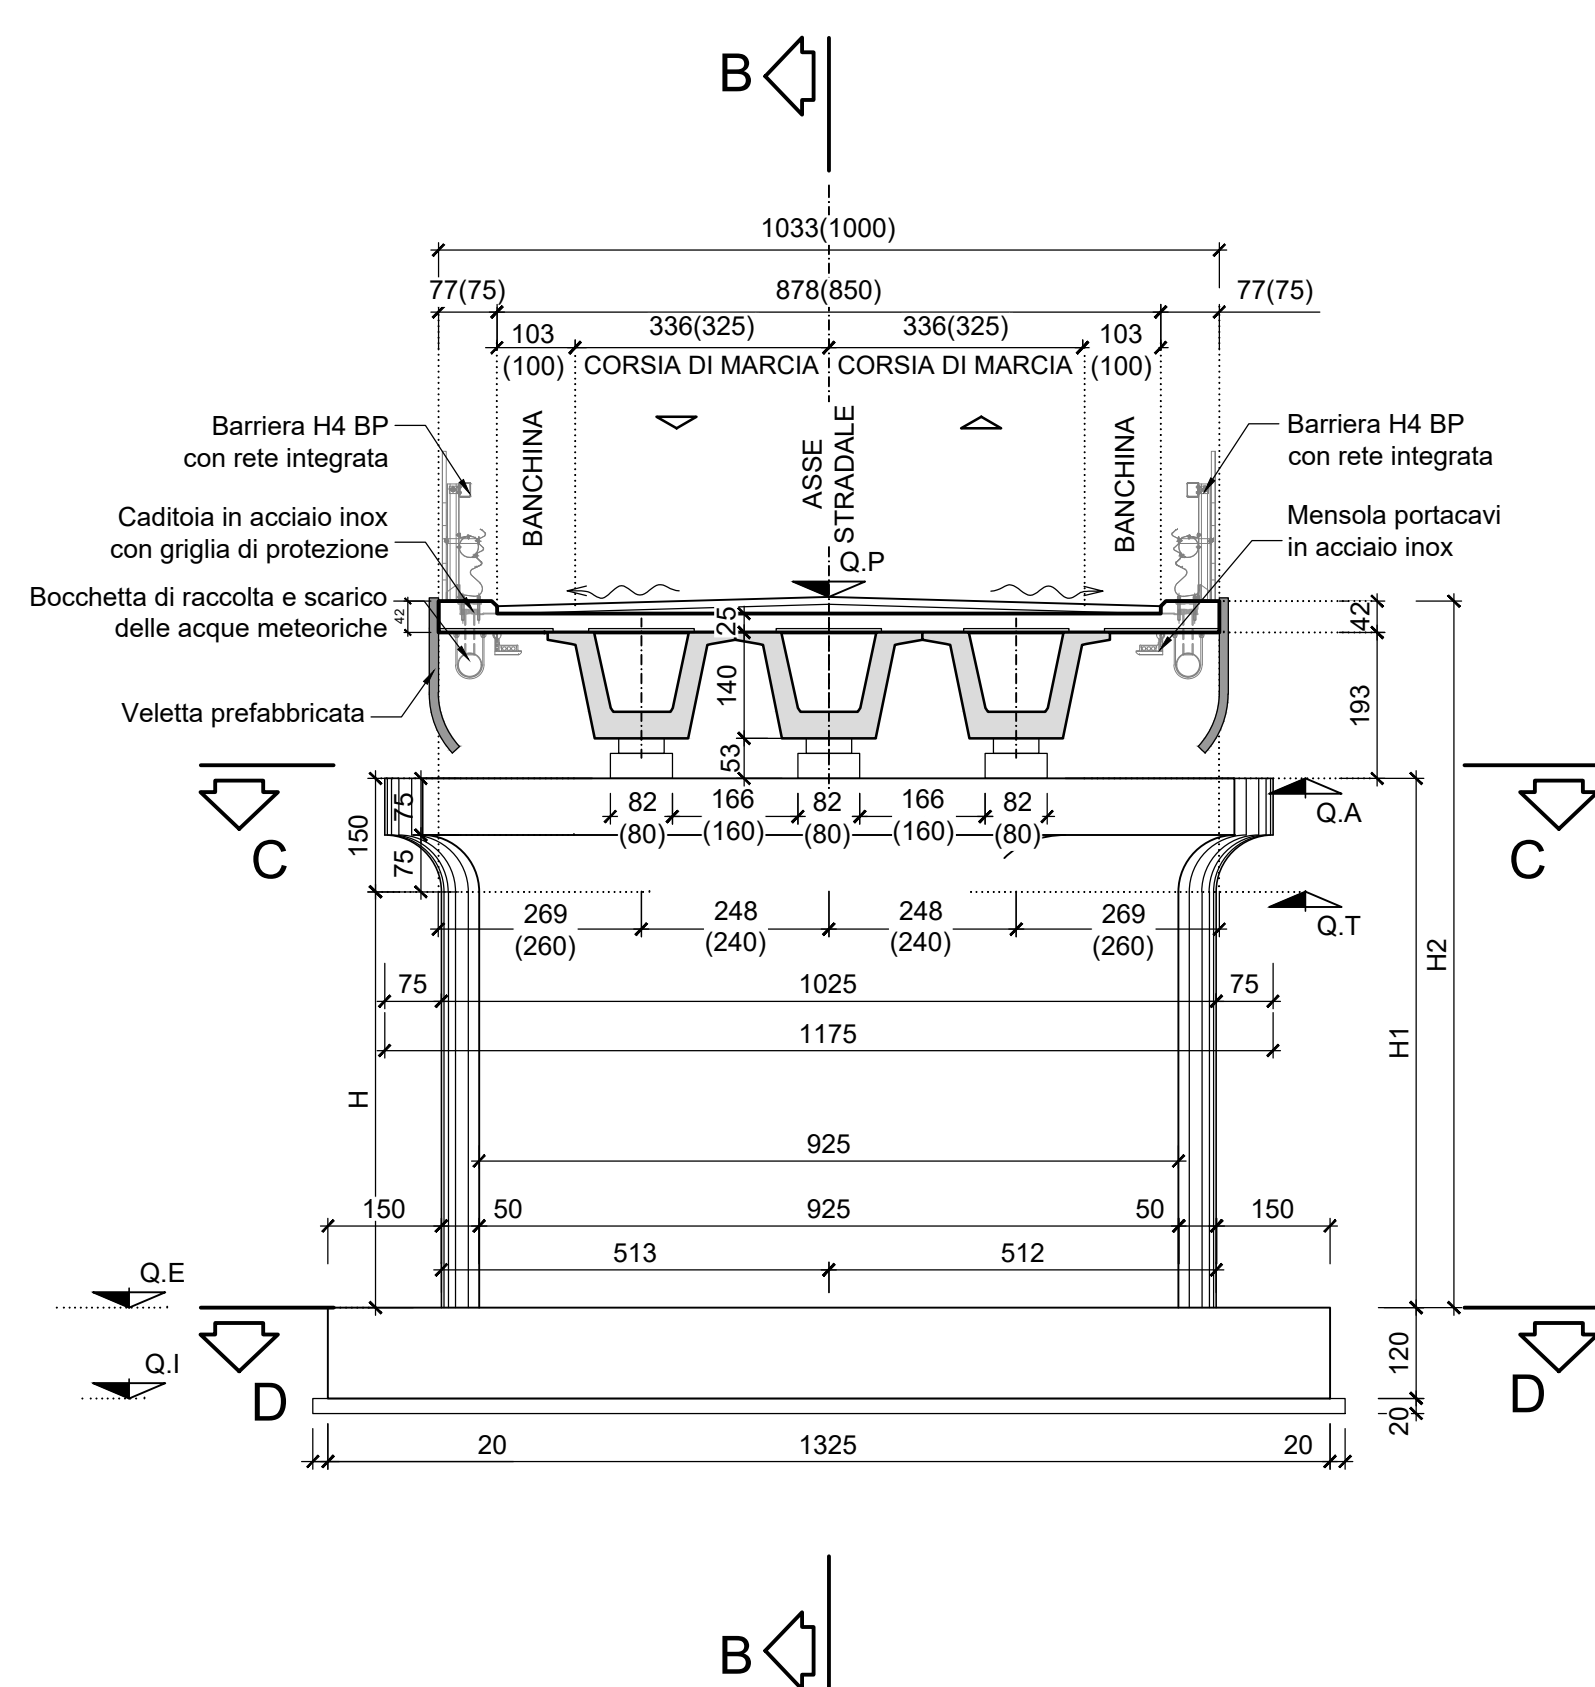


SEZIONE B-B

Scala 1:100

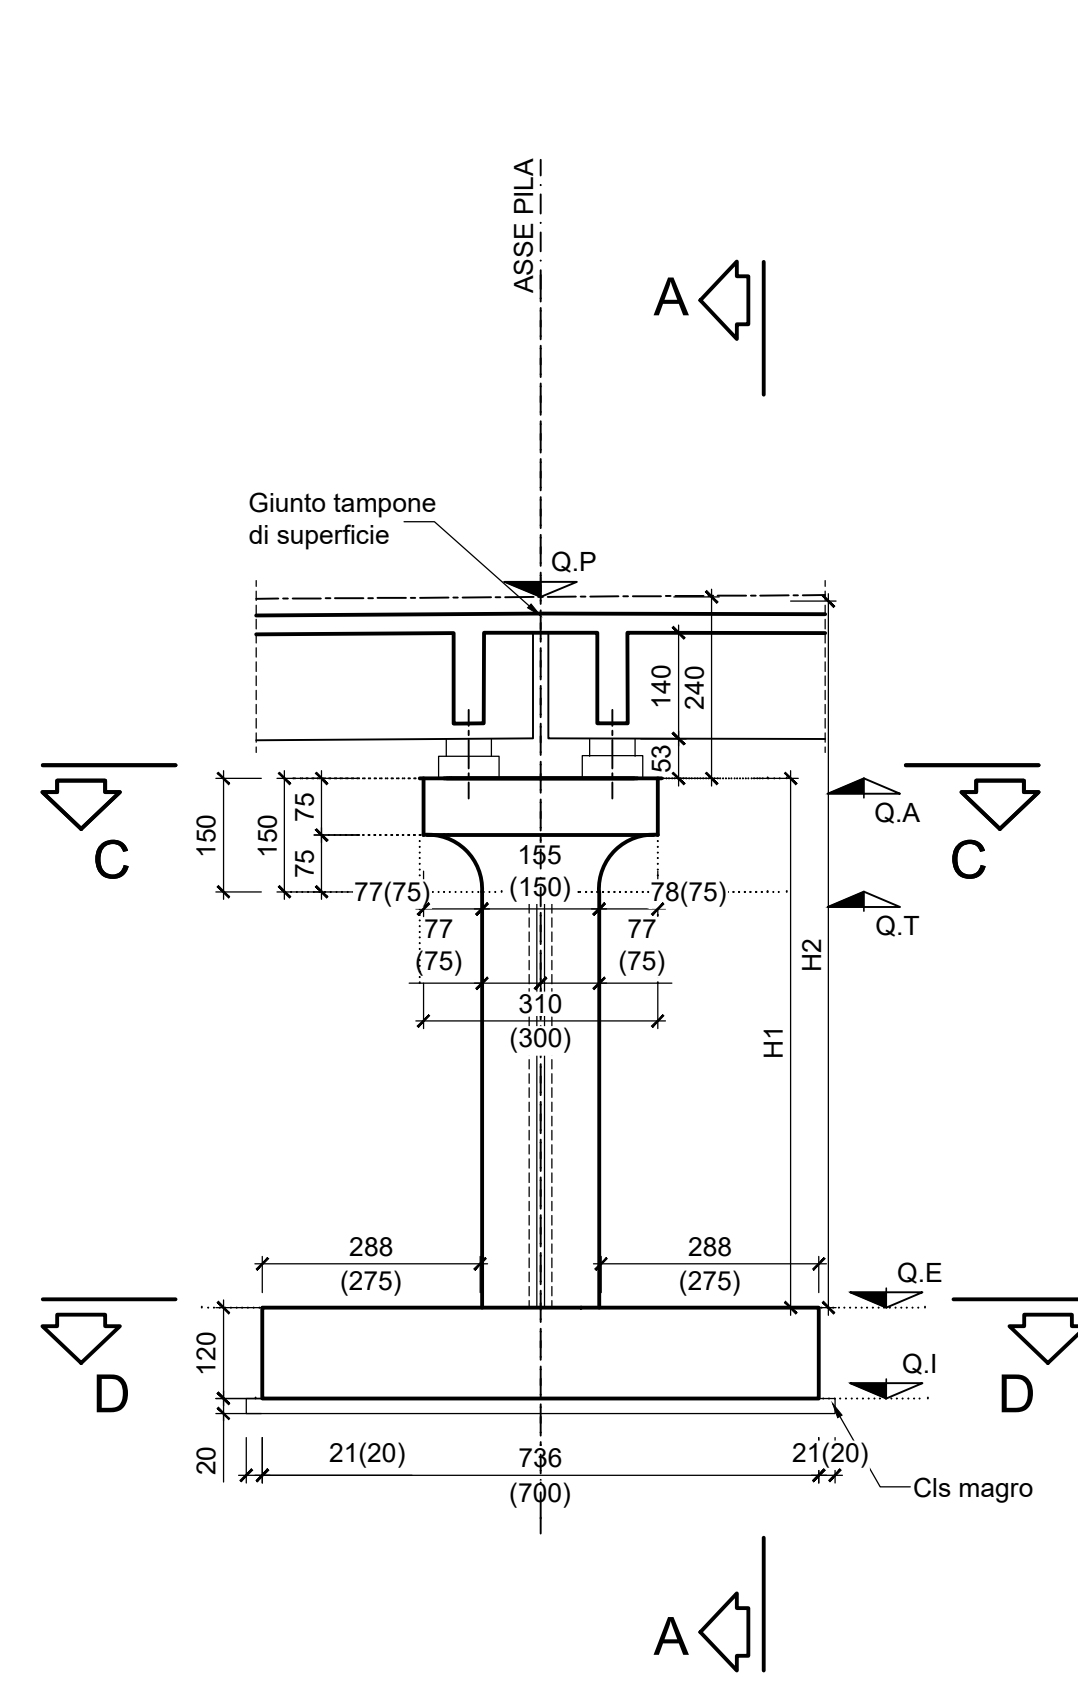


SEZIONE C-C

Scala 1:100

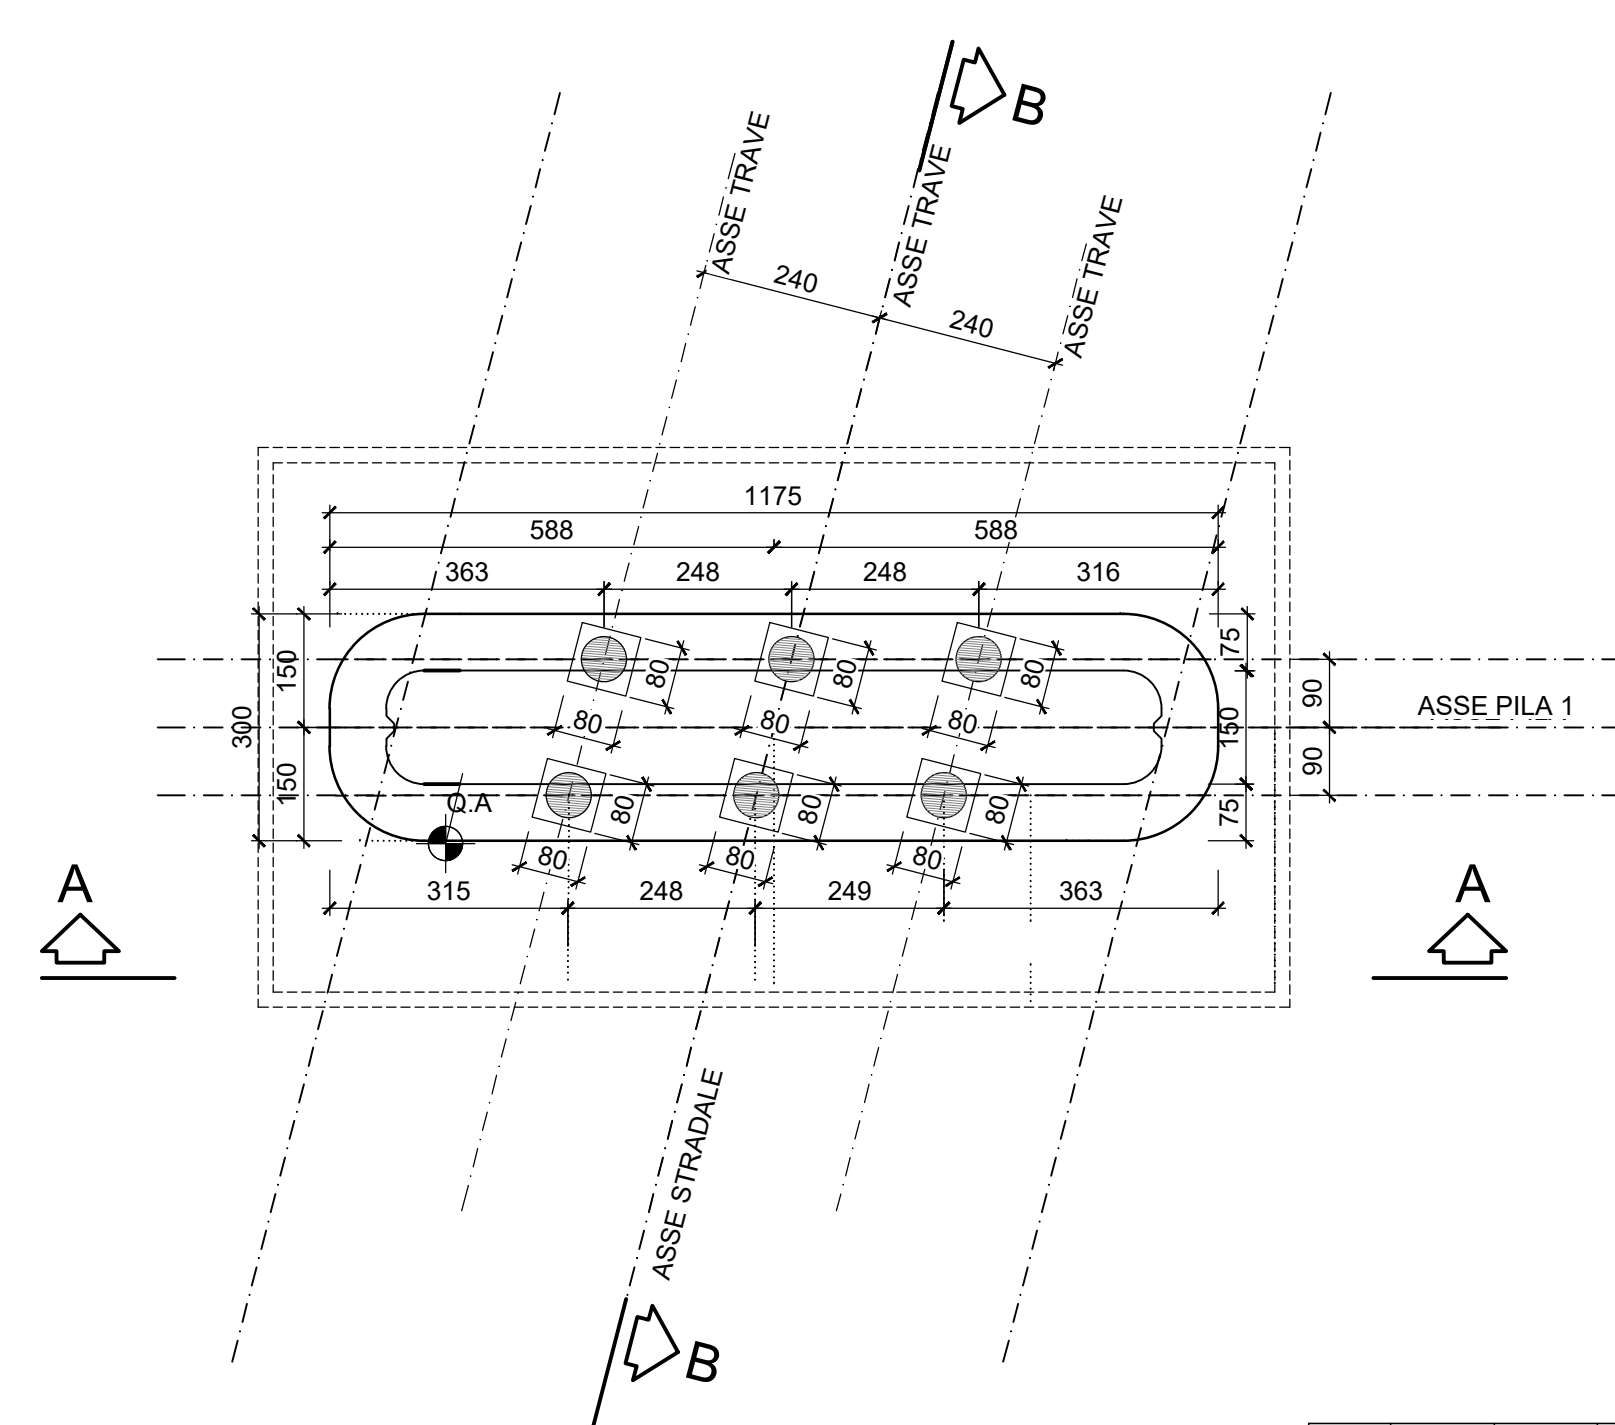

SEZIONE D-D

Scala 1:100

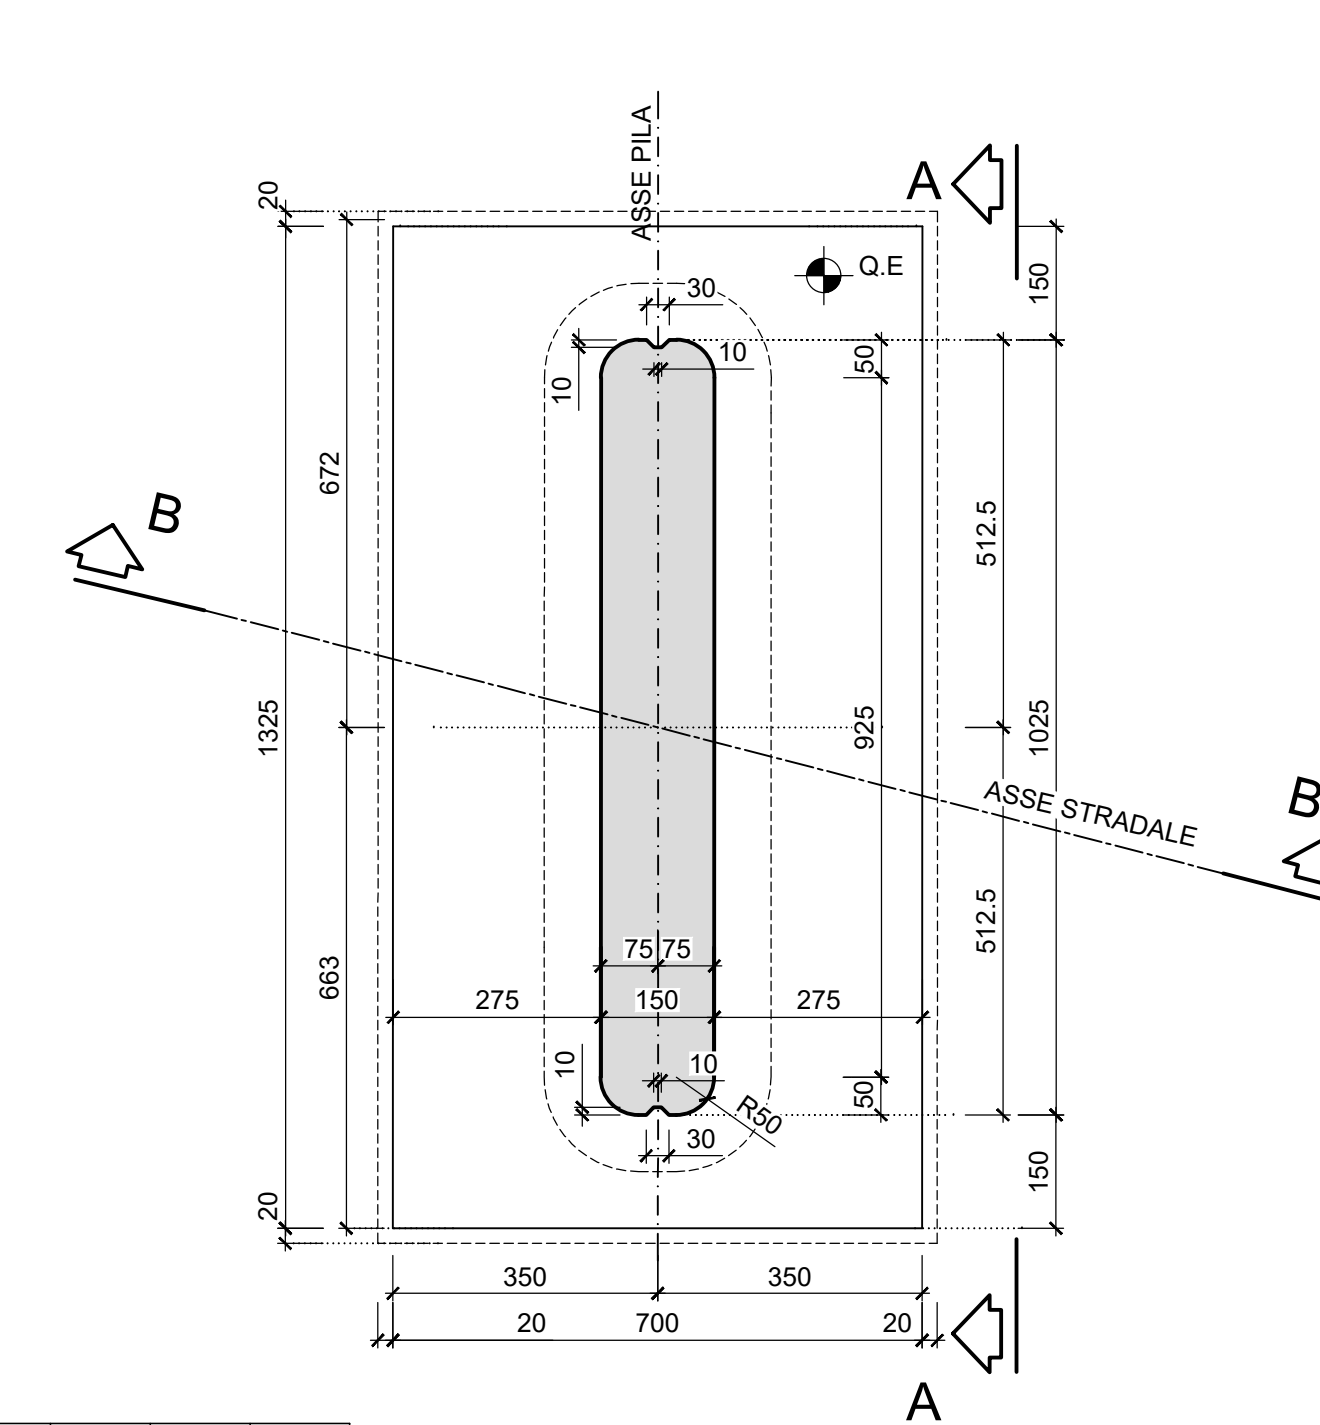

PILA	Q.P.	Q.A.	Q.T.	Q.E.	Q.I.	H	H1	H2
CV20	99.83	97.43	95.93	90.43	89.23	5.50	7.00	9.35
PILA 2	100.31	97.91	96.41	90.41	89.21	6.00	7.50	9.85

anas  
GRUPPO FS ITALIANE  
Direzione Progettazione e Realizzazione Lavori

CORRIDOIO PLURIMODALE ADRIATICO  
ITINERARIO MAGLIE - SANTA MARIA DI LEUCA  
S.S. N° 275 "DI S. MARIA DI LEUCA"  
LAVORI DI AMMODERNAMENTO E ADEGUAMENTO ALLA SEZ. B DEL D.M. S.11.2001  
S.S. 16 dal km 981+700 al km 985+386 - S.S. 275 dal km 0+000 al km 37+000  
1° Lotto: Dal Km 0+000 di prog. al Km 23+300 di prog.

PROGETTO DEFINITIVO COD. BA283

PROGETTAZIONE: **ANAS - STRUTTURALE VERBA/CONTRAS PUGLIA**  
PROGETTISTI: Ing. Alberto SANDRICO - Progettista e Coordinatore, Ing. Simone MASCULLO - Progettista  
COLLABORATORI: Geom. Andrea DELL'ANNA, Geom. Massimo MARTINO, Geom. Giuseppe CALI  
COORDINATORE IN FASE DI PROGETTAZIONE: Ing. Alberto SANDRICO  
RESPONSABILE DEL PROCEDIMENTO: Ing. Alberto SANDRICO  
RESPONSABILE PROJECT MANAGEMENT E PROGETTI SPECIALI: Ing. Nicola MARZI  
IL COMITATO D'INTERCONFERENZA: Ing. Vincenzo MARZI

08 - OPERE D'ARTE MAGGIORI - VIADOTTI E PONTI  
Cavalcavia (Comune di Surano)  
CV20 - al km 15+221.59  
Carpenteria spalle e pile

CODICE PROGETTO	NOME FILE	REVISIONE	SCALA:
PROGETTO	TOO_CV20_STR_CP03_C		1:100
ELABORAZIONE	TOO_CV20_STR_CP03_C		
C	REVISIONE DEL PROGETTO DEFINITIVO	Marzo 2022	
B	OTTIMIZZAZIONE PARERE ABP PUGLIA - PARERE CSLPPP	Aprile 2019	S. Maggi
A	REVISIONE DEL PROGETTO DEFINITIVO	Giugno 2018	Ing. C. Belloni
REV.	DESCRIZIONE	DATA	REDATTO VERIFICATO APPROVATO