
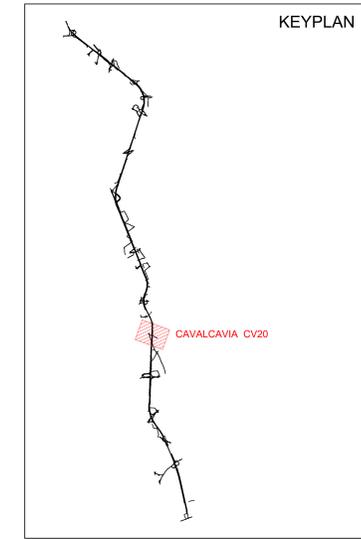


S.P.301

PIANTA IMPALCATO

Scala 1:100

NOCIGLIA

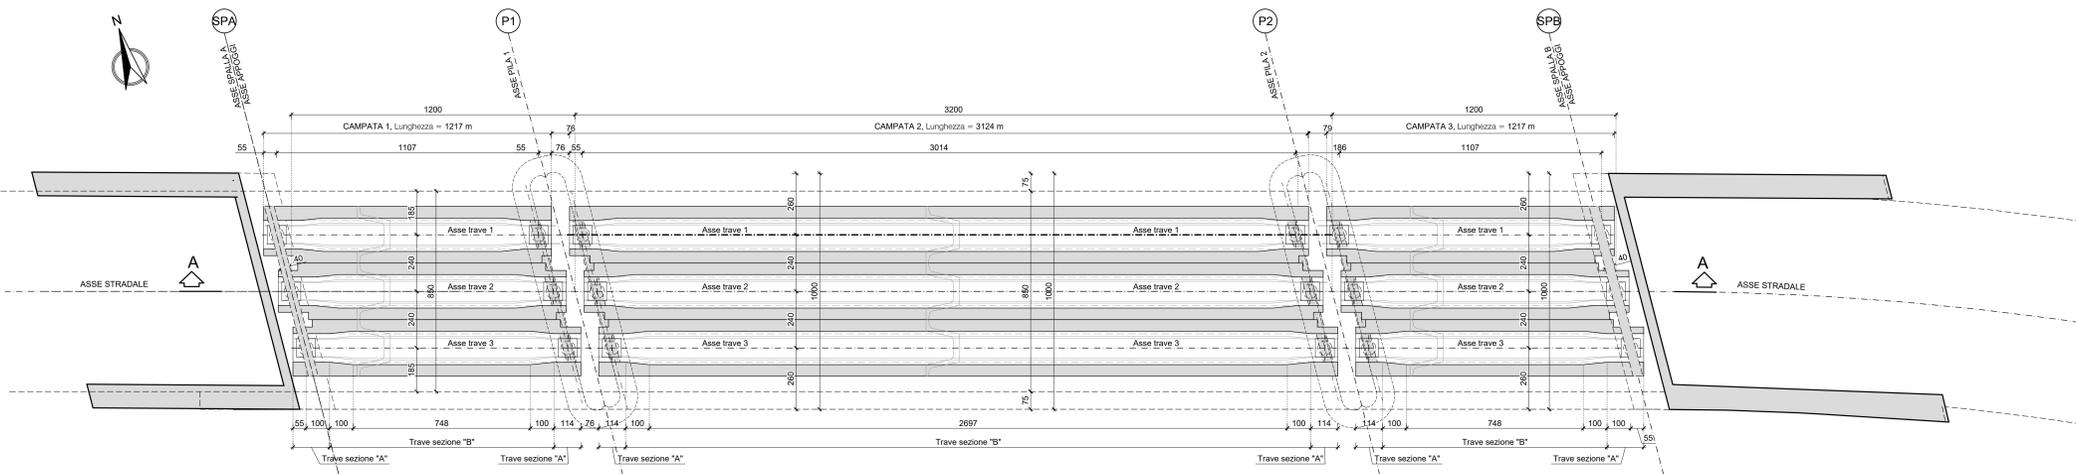


S.P.301

SEZIONE LONGITUDINALE A-A

Scala 1:100

NOCIGLIA

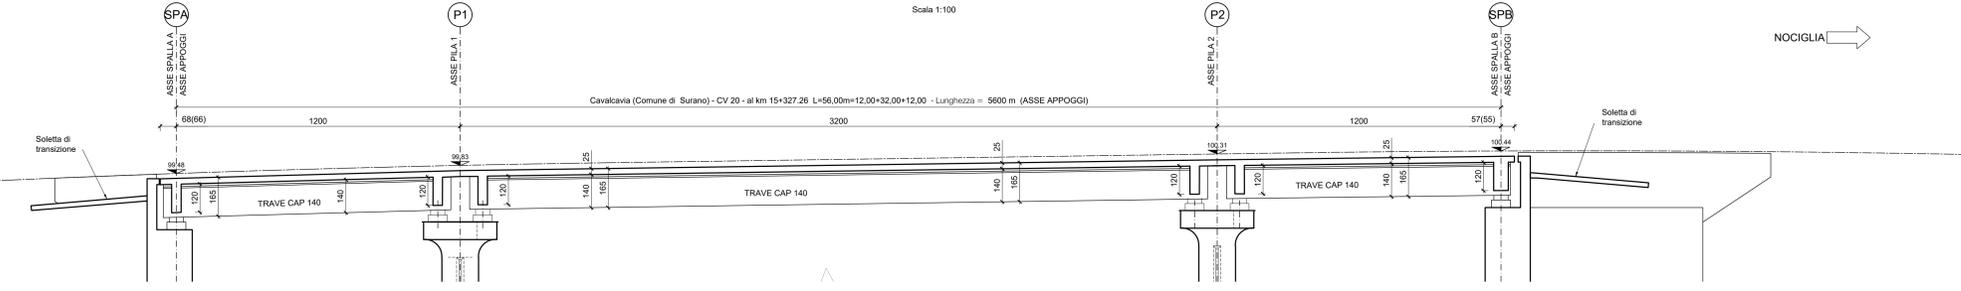

SEZIONE TRASVERSALE ALL'APPOGGIO (SPALLA A)

Scala 1:50

SEZIONE TRASVERSALE CORRENTE





Scala 1:50

SEZIONE TRASVERSALE ALL'APPOGGIO (PILA)

Scala 1:50


DETTAGLIO "A"

Scala 1:25

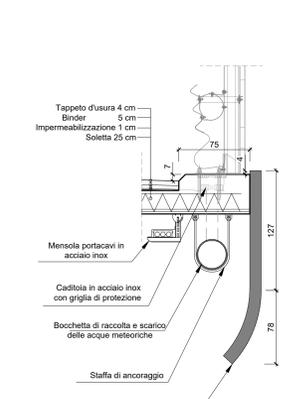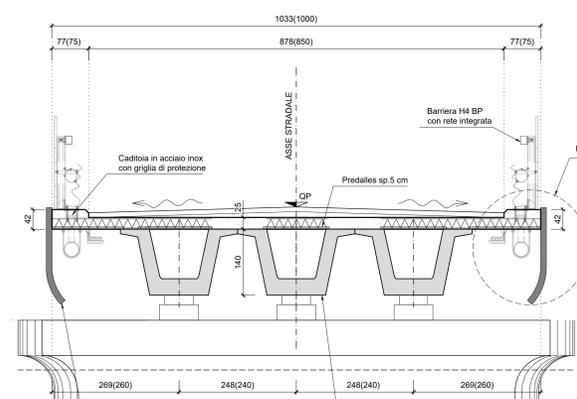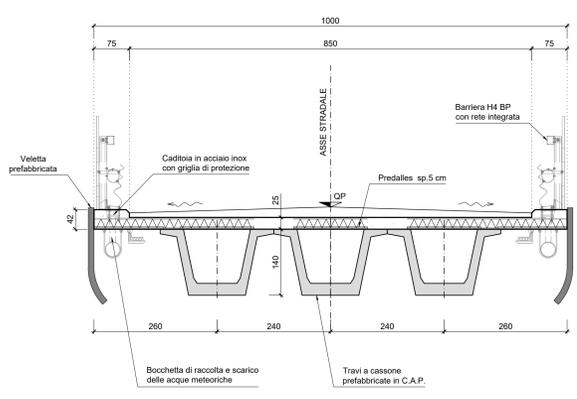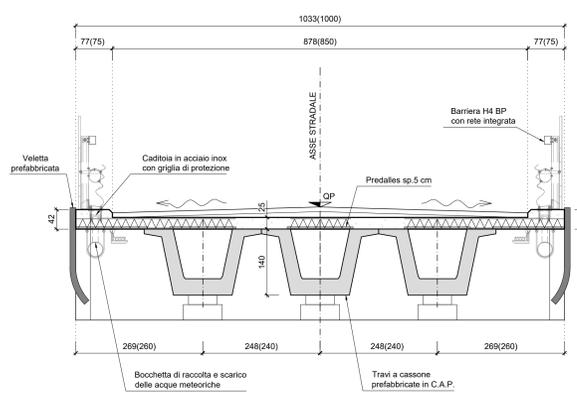


ARMATURA PREDALLES

Scala 1:10

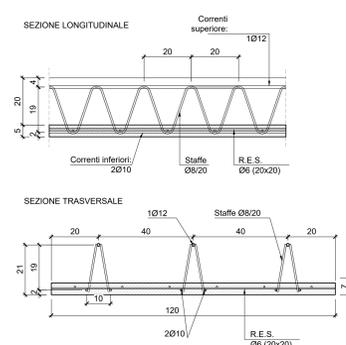


FASI DI GETTO

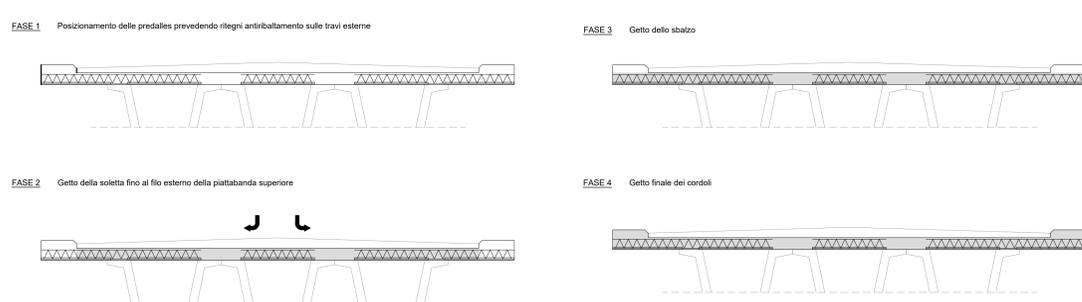

SEZIONE TRAVE

Scala 1:25

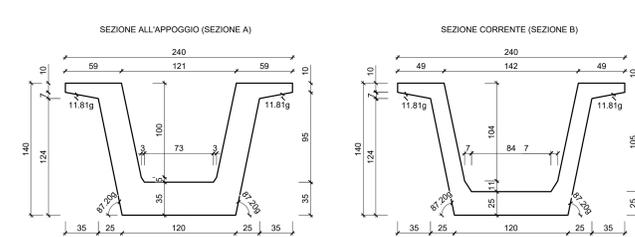

anas GRUPPO FS ITALIANE Direzione Progettazione e Realizzazione Lavori

CORRIDOIO PLURIMODALE ADRIATICO
ITINERARIO MAGLIE - SANTA MARIA DI LEUCA
S.S. N° 275 "DI S. MARIA DI LEUCA"
LAVORI DI AMMODERNAMENTO E ADEGUAMENTO ALLA SEZ. B DEL D.M. S.11.2001
 S.S. 16 dal km 981+700 al km 985+386 - S.S. 275 dal km 0+000 al km 37+000
1° Lotto: Dal Km 0+000 di prog. al Km 23+300 di prog.

PROGETTO DEFINITIVO COD. BA283

PROGETTAZIONE: **ANAS - STRUTTURALE TERRITORIALE PUGLIA**

PROGETTISTI:
 Ing. Alberto SANDRICO - Progettista e Coordinatore
 Ing. Simone MASCIULLO - Progettista

ATTIVI DI SUPPORTO:
GEODATA ENGINEERING

COLLABORATORI:
 Geom. Andrea DELL'AVANA
 Geom. Massimo MARTINO
 Geom. Giuseppe CALI'

IL COORDINATORE IN FASE DI PROGETTAZIONE:
 Ing. Alberto SANDRICO

IL RESPONSABILE DEL PROCESSIONO:
 Ing. SIMONE MASCIULLO

RESPONSABILE PROJECT MANAGEMENT E PROGETTI SPECIALI:
 Ing. NICOLA MANZI

IL COORDINATORE STRUTTURALE:
 Ing. SIMONE MASCIULLO

08 - OPERE D'ARTE MAGGIORI - VIADOTTI E PONTI
Cavalcavia (Comune di Surano)
CV 20 - al km 15+221,59
Carpenteria impalcato

CODICE PROGETTO	NOME FILE	REVISIONE	SCALAI:
PROGETTO: 10503A	TOO_CV20_STR_CPO4_C		
LIV. PROG. IN PROG. 11701			
ELAB. 1000CV20STRCP04			
C	REVISIONE DEL PROGETTO DEFINITIVO	Marzo 2022	
B	OTTIMIZZAZIONE PARERE ABP Puglia - PARERE CSLPPP	Aprile 2019	S. Megri
A	REVISIONE DEL PROGETTO DEFINITIVO	Giugno 2018	Ing. C. Beltrami
REV.	DESCRIZIONE	DATA	REDATTO VERIFICATO APPROVATO