



CARPENTERIA SPALLA A
Scala 1:100


VISTA FRONTALE A-A
Scala 1:100

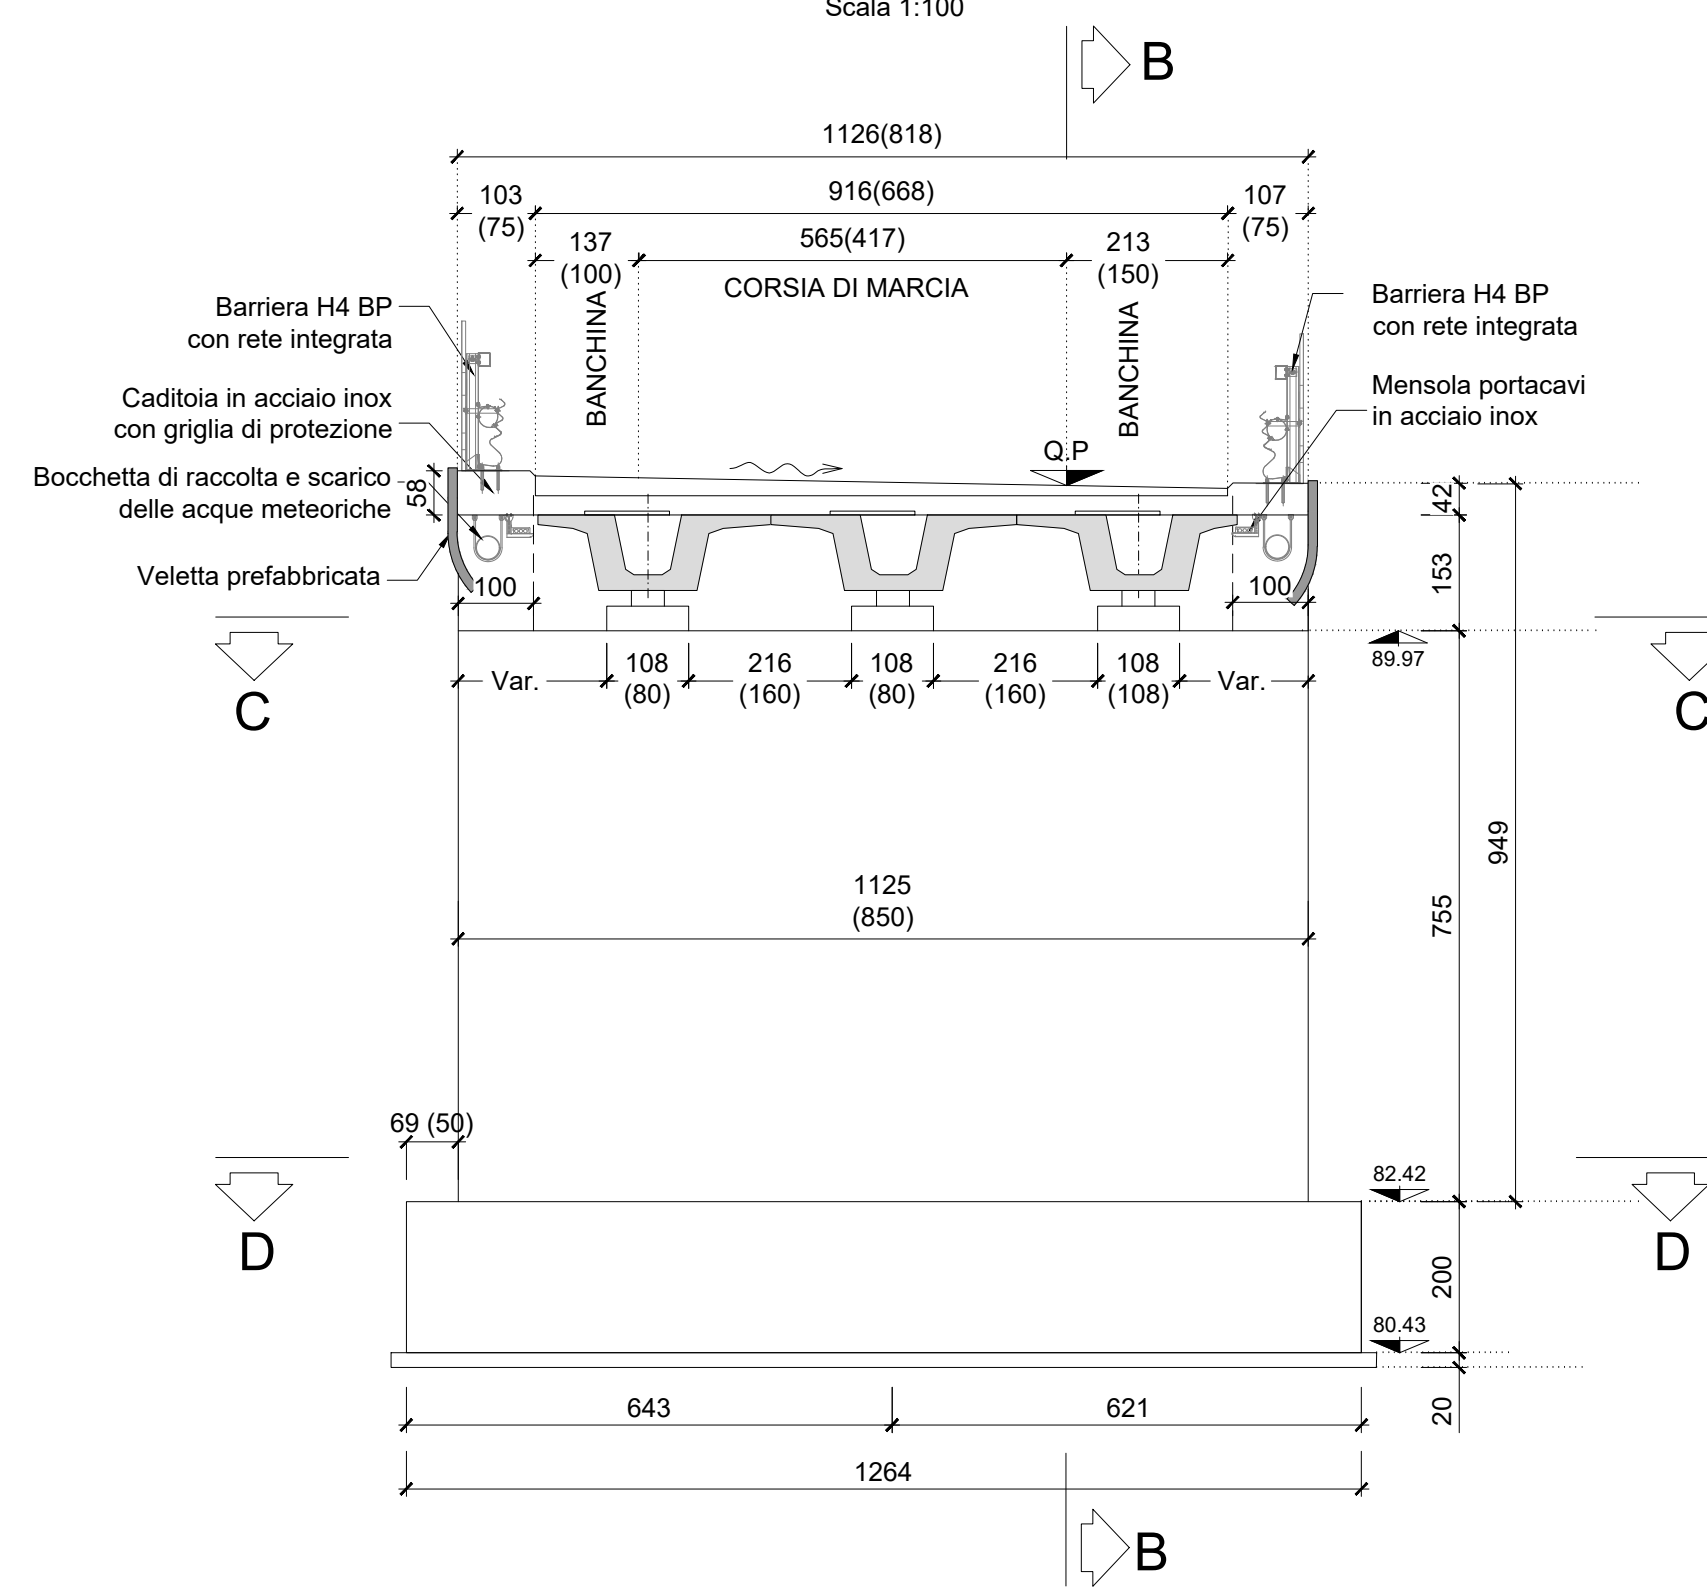


SEZIONE LONGITUDINALE B-B
Scala 1:100

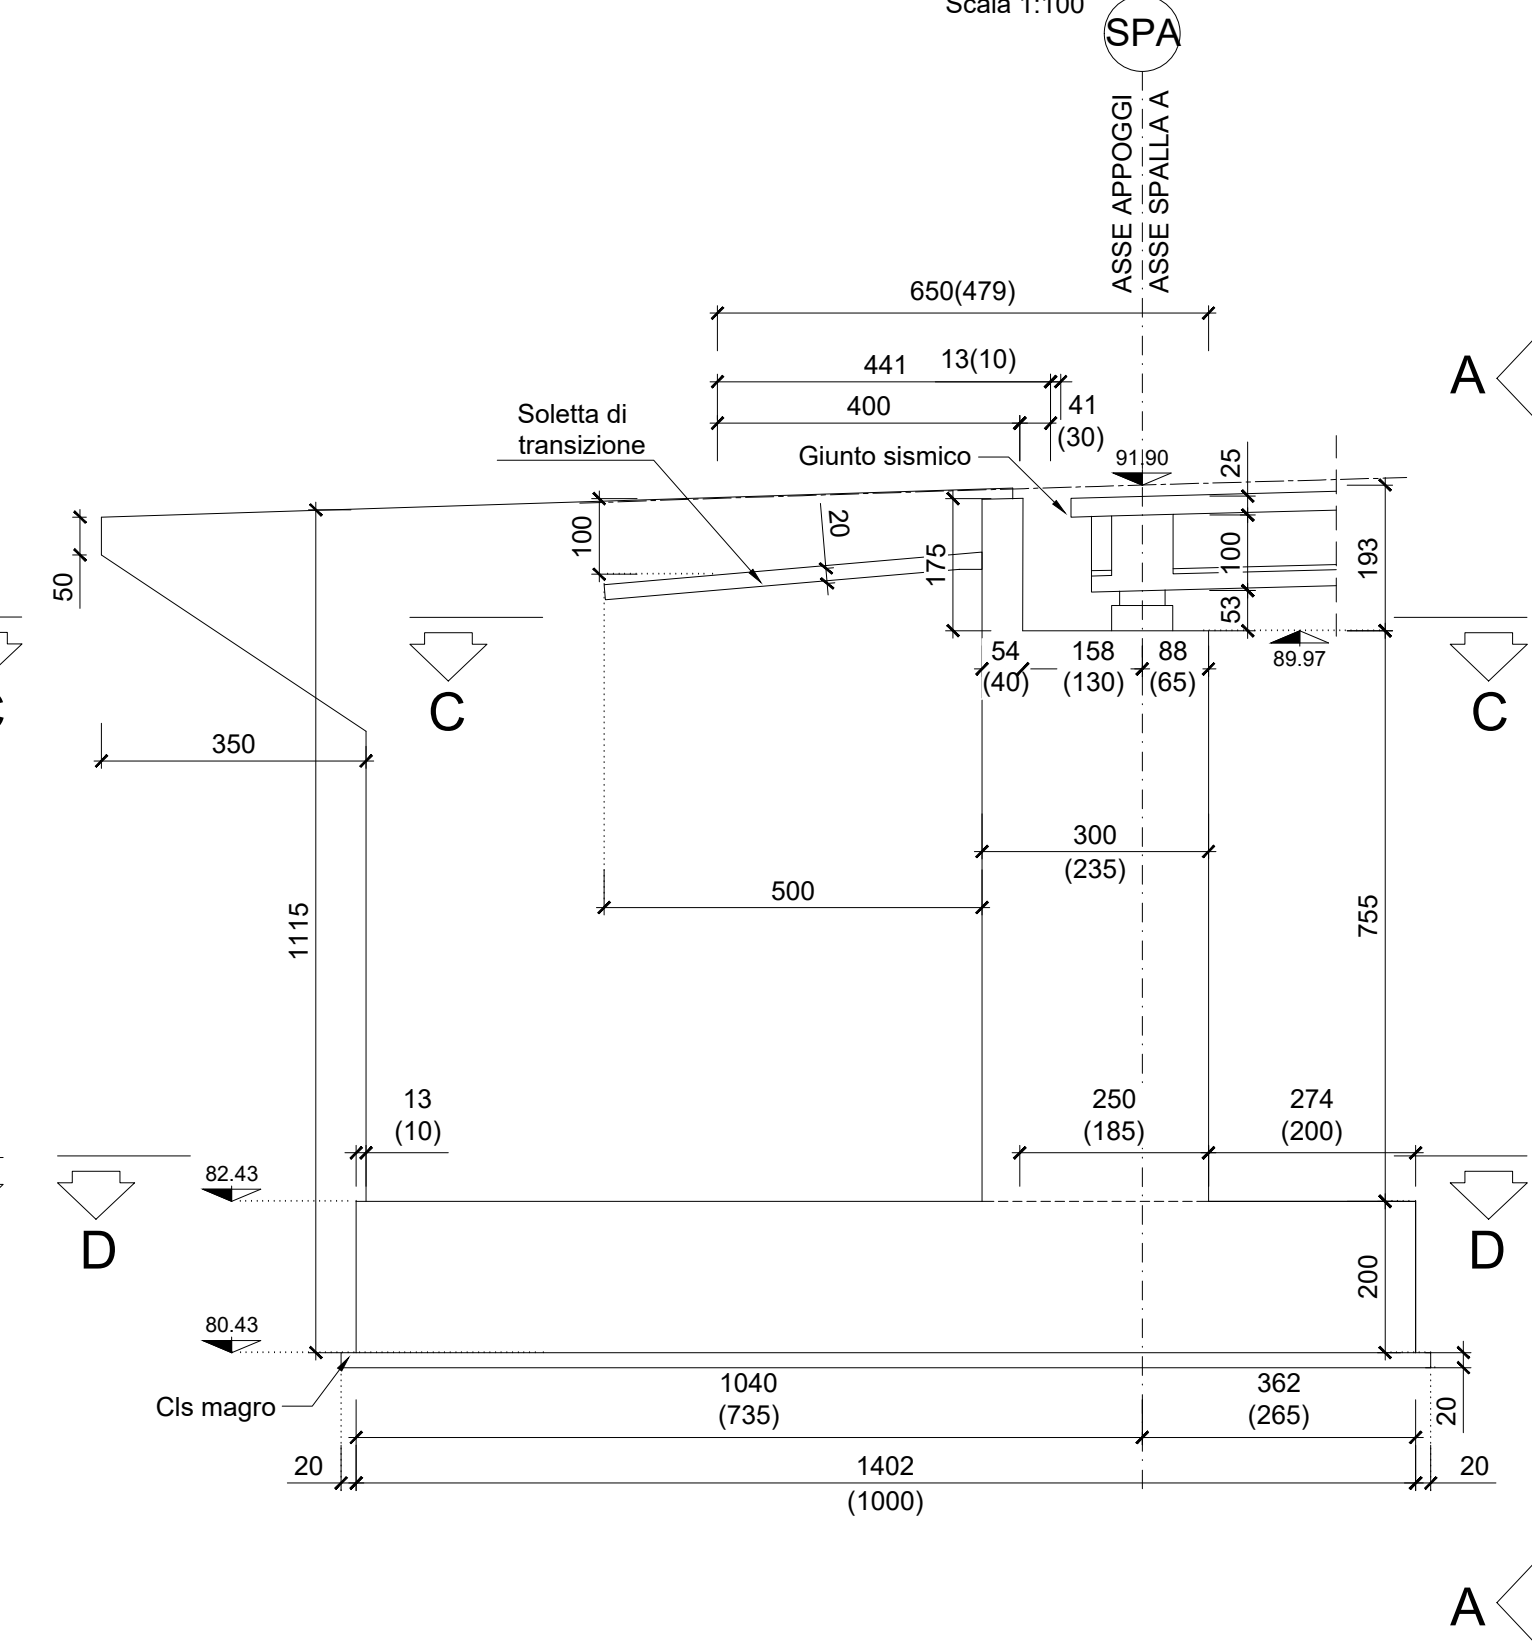


VISTA FRONTALE A-A
Scala 1:100

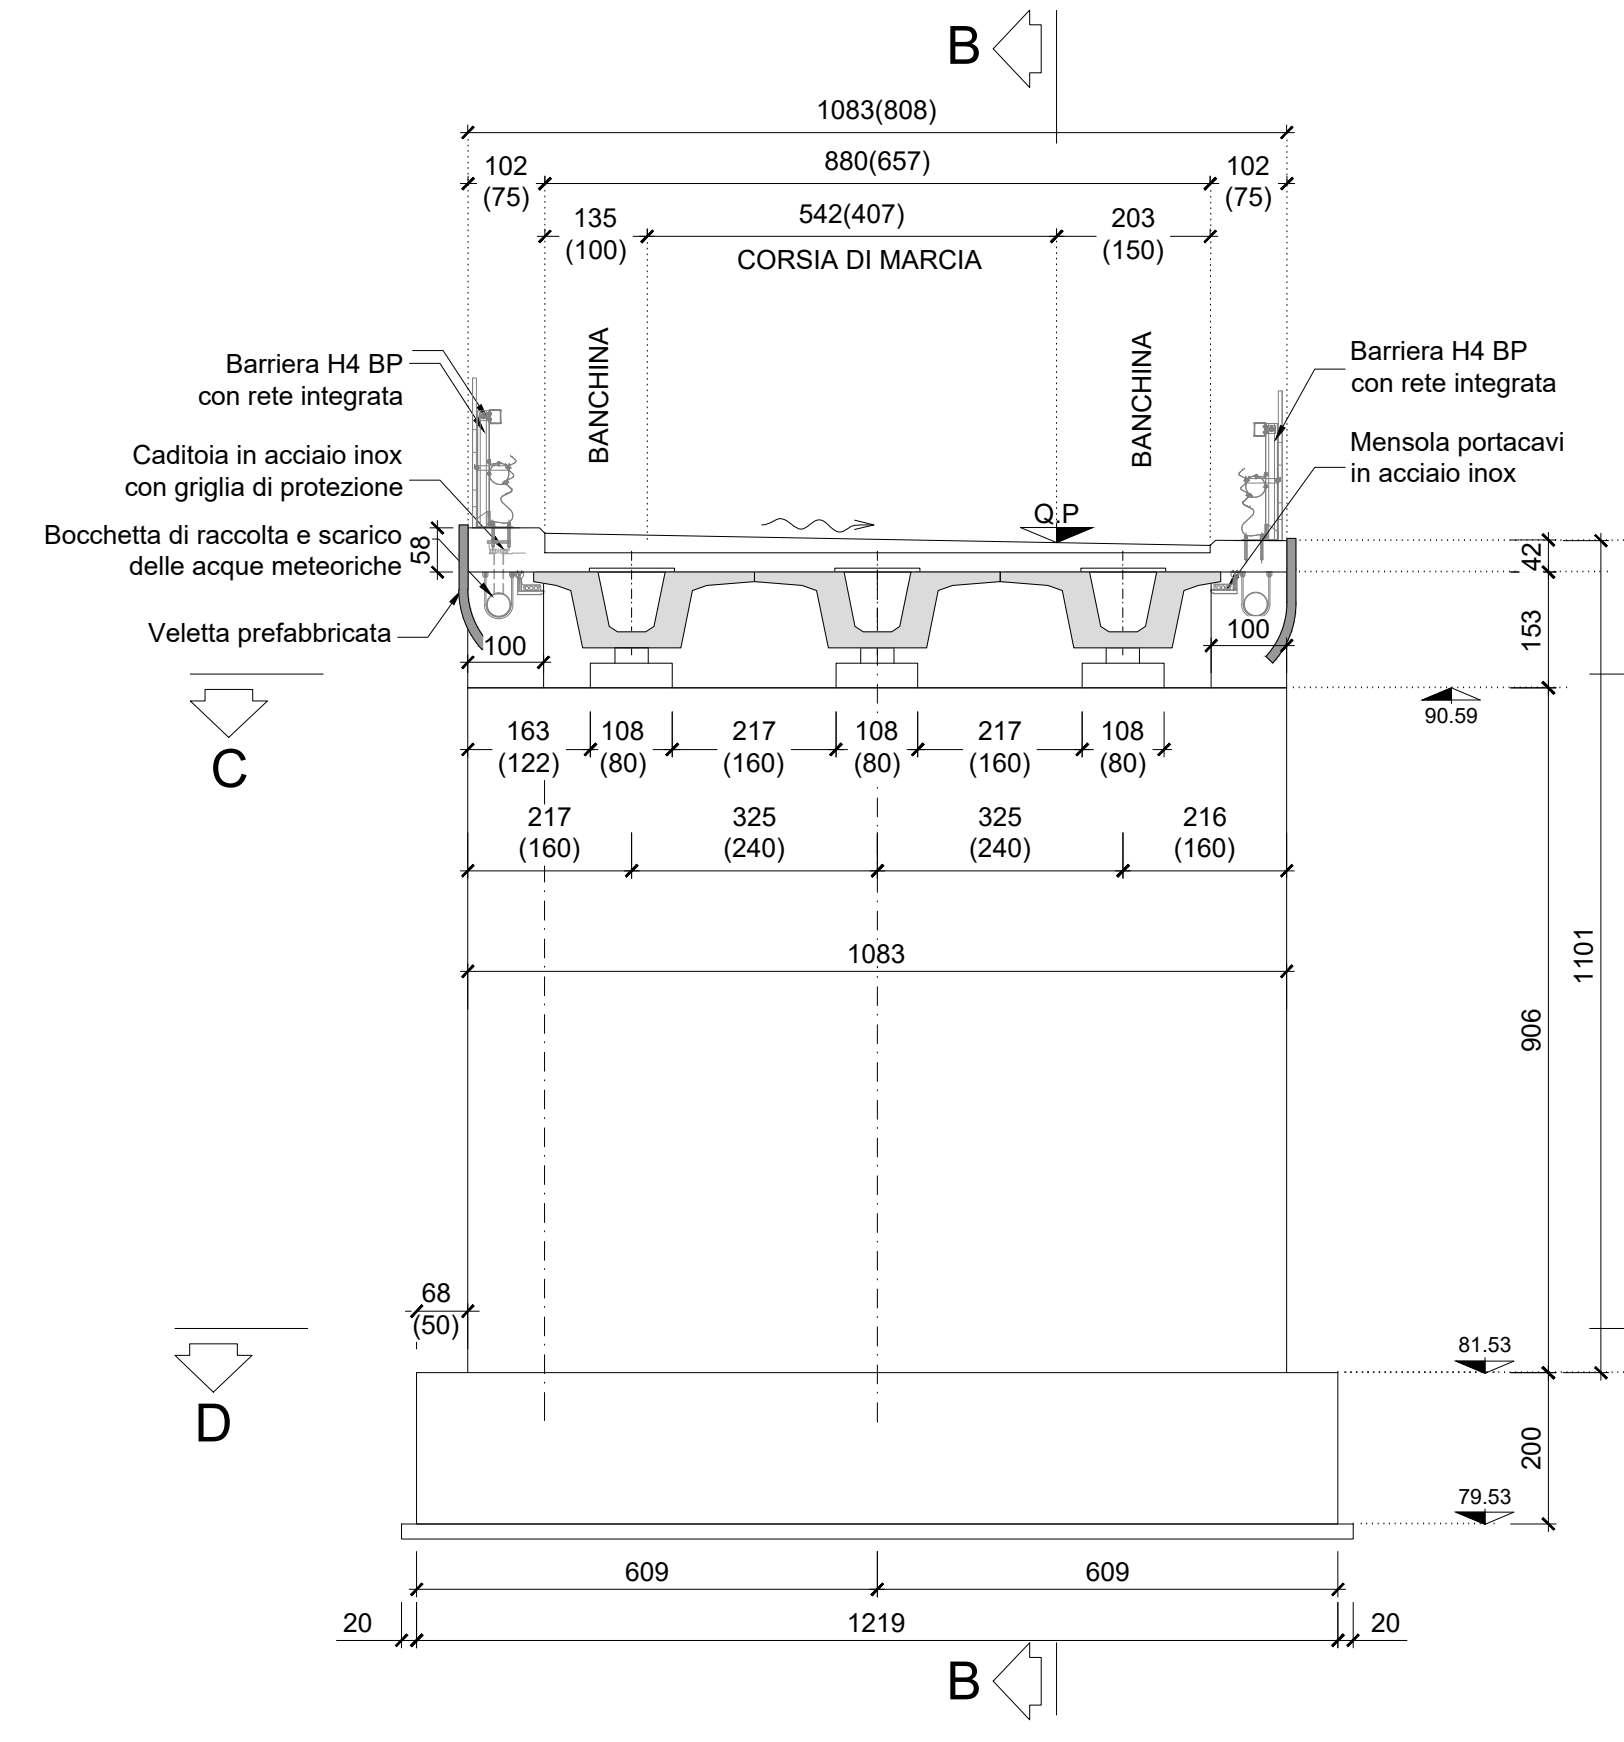


SEZIONE LONGITUDINALE B-B
Scala 1:100

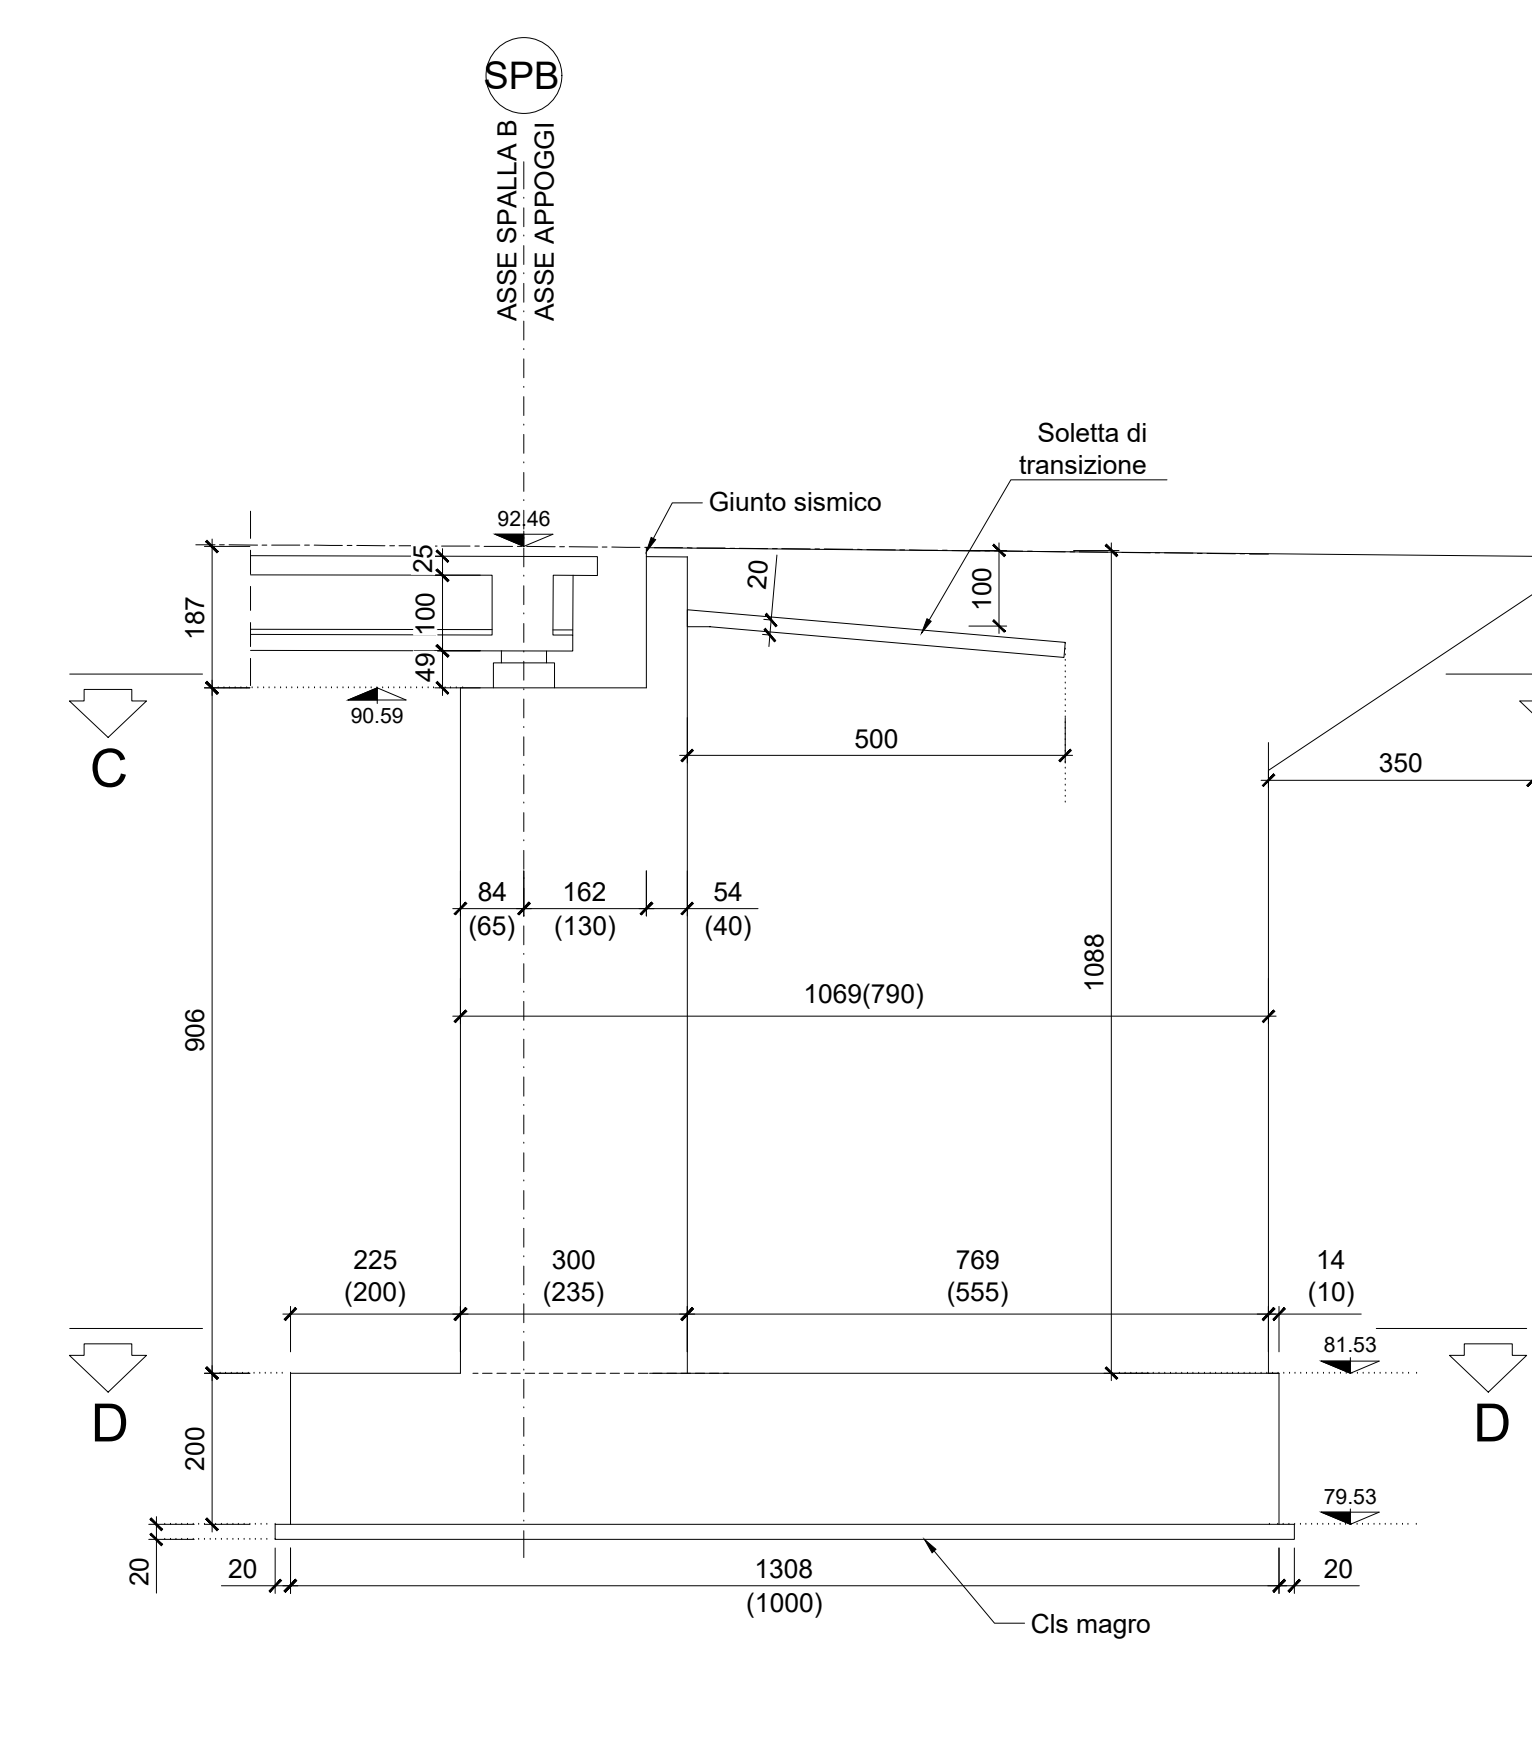


SEZIONE C-C
Scala 1:100

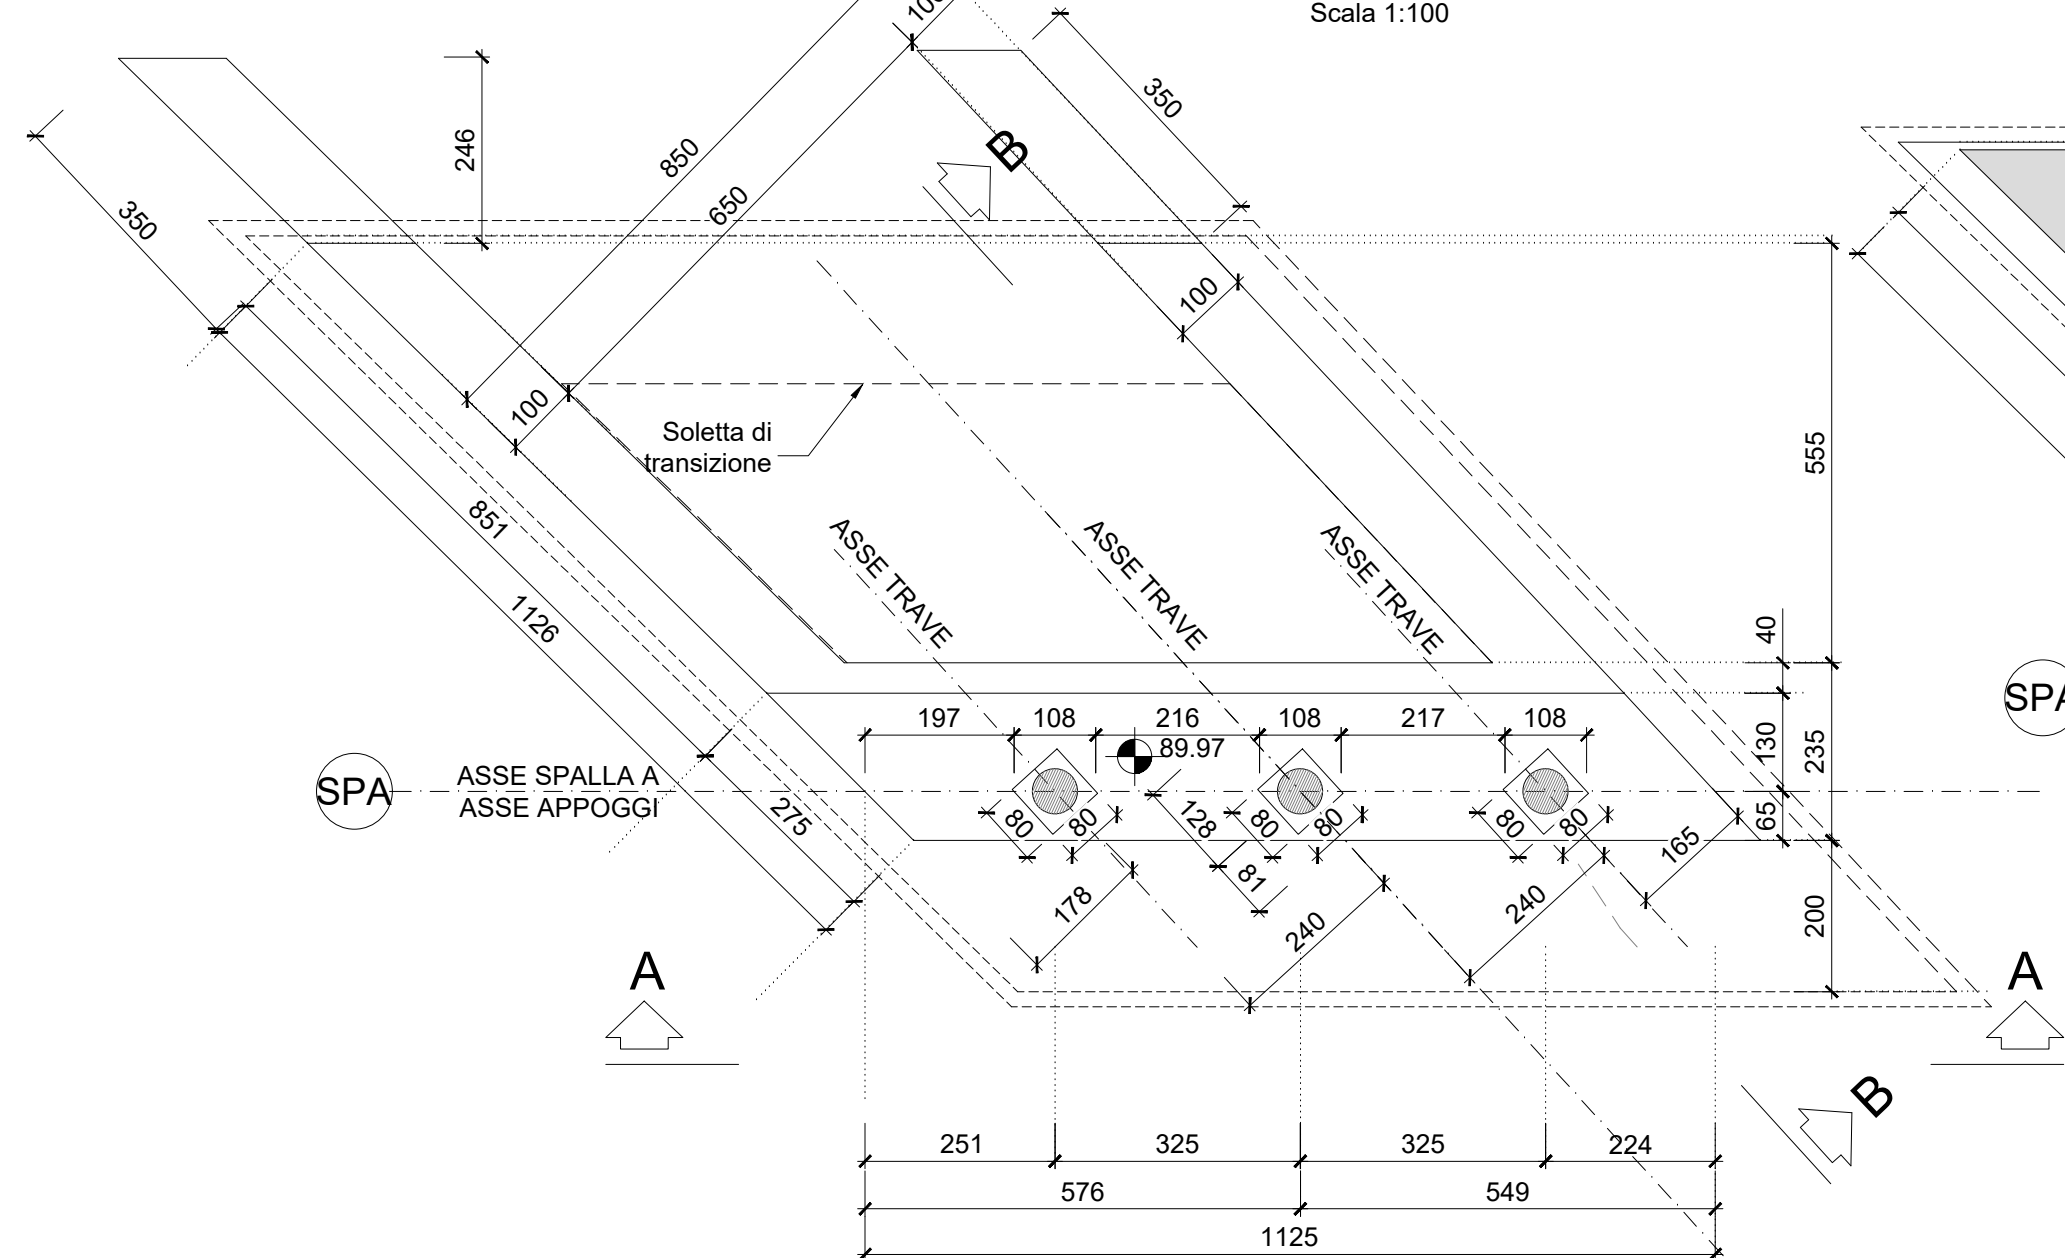



SEZIONE D-D
Scala 1:100

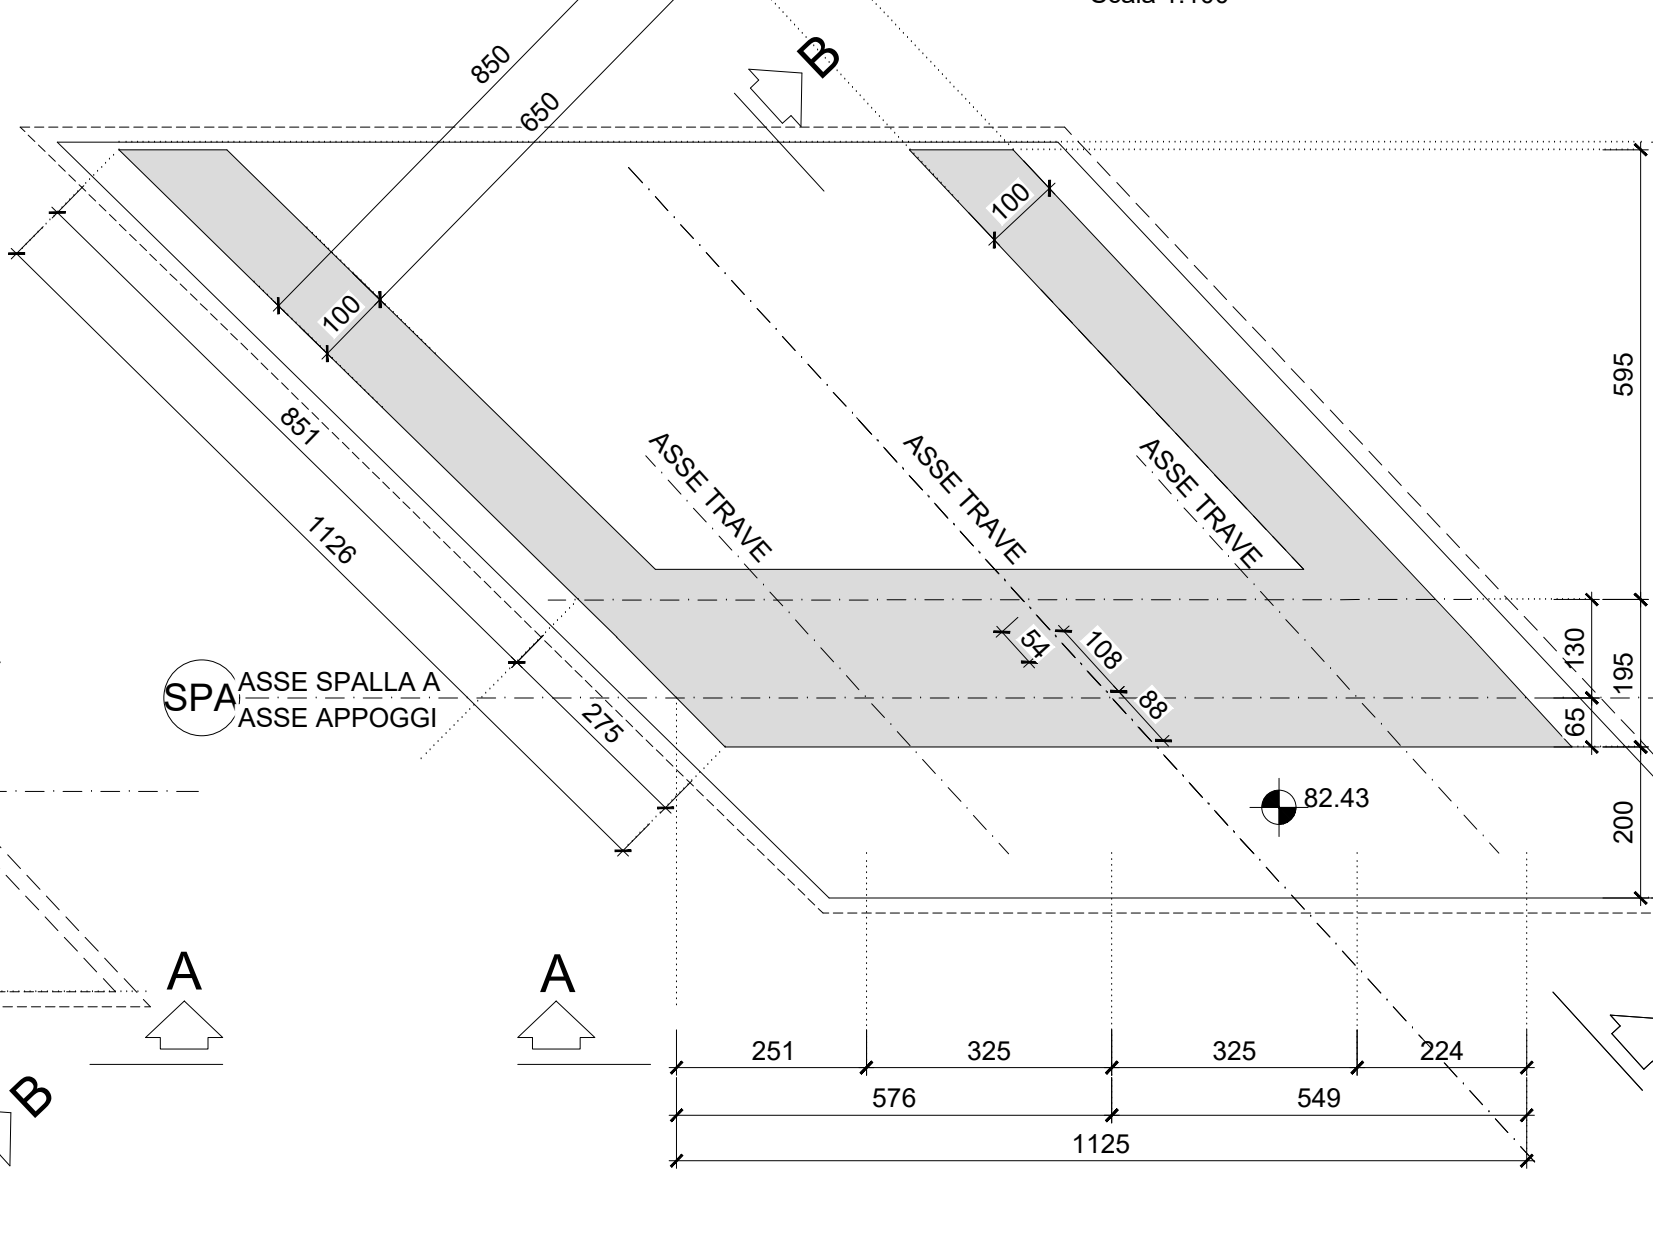


SEZIONE C-C
Scala 1:100

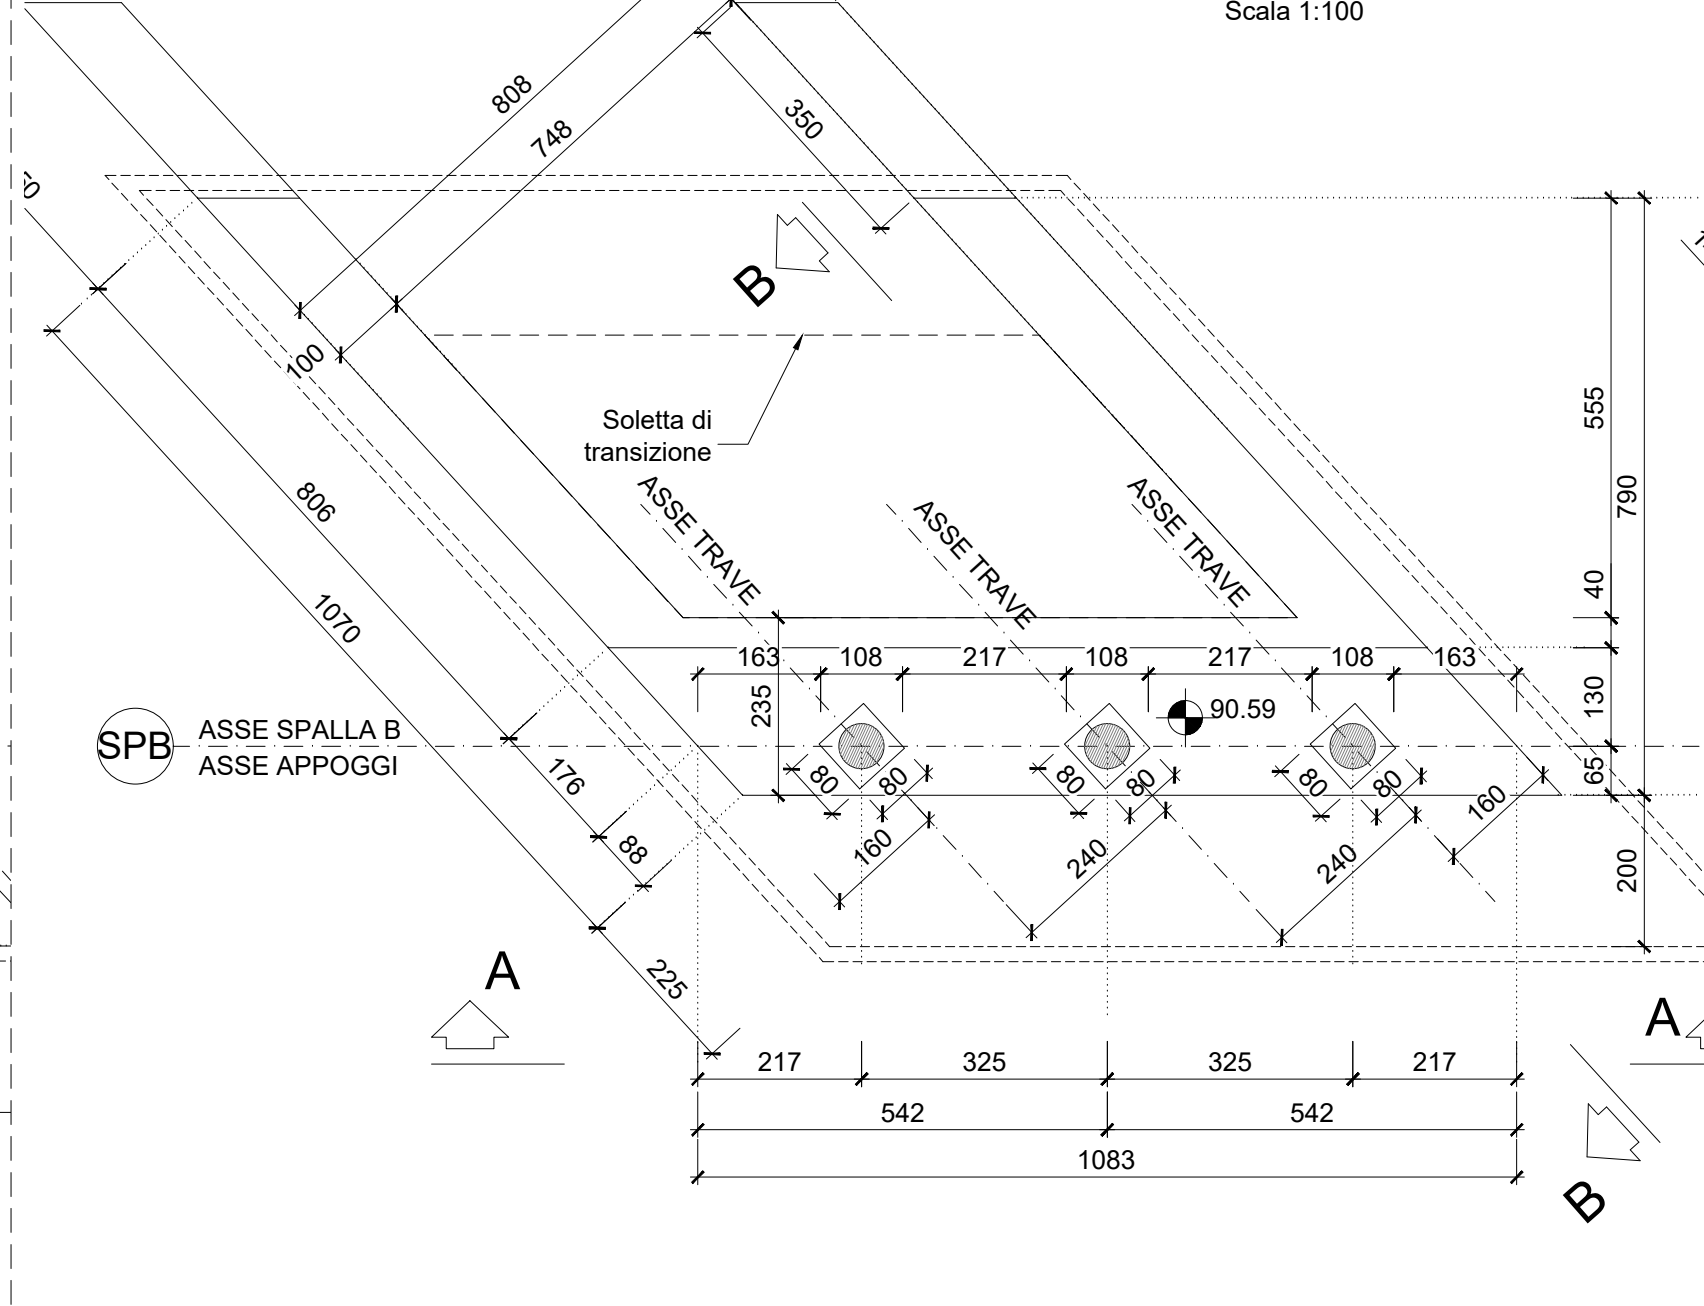


SEZIONE D-D
Scala 1:100

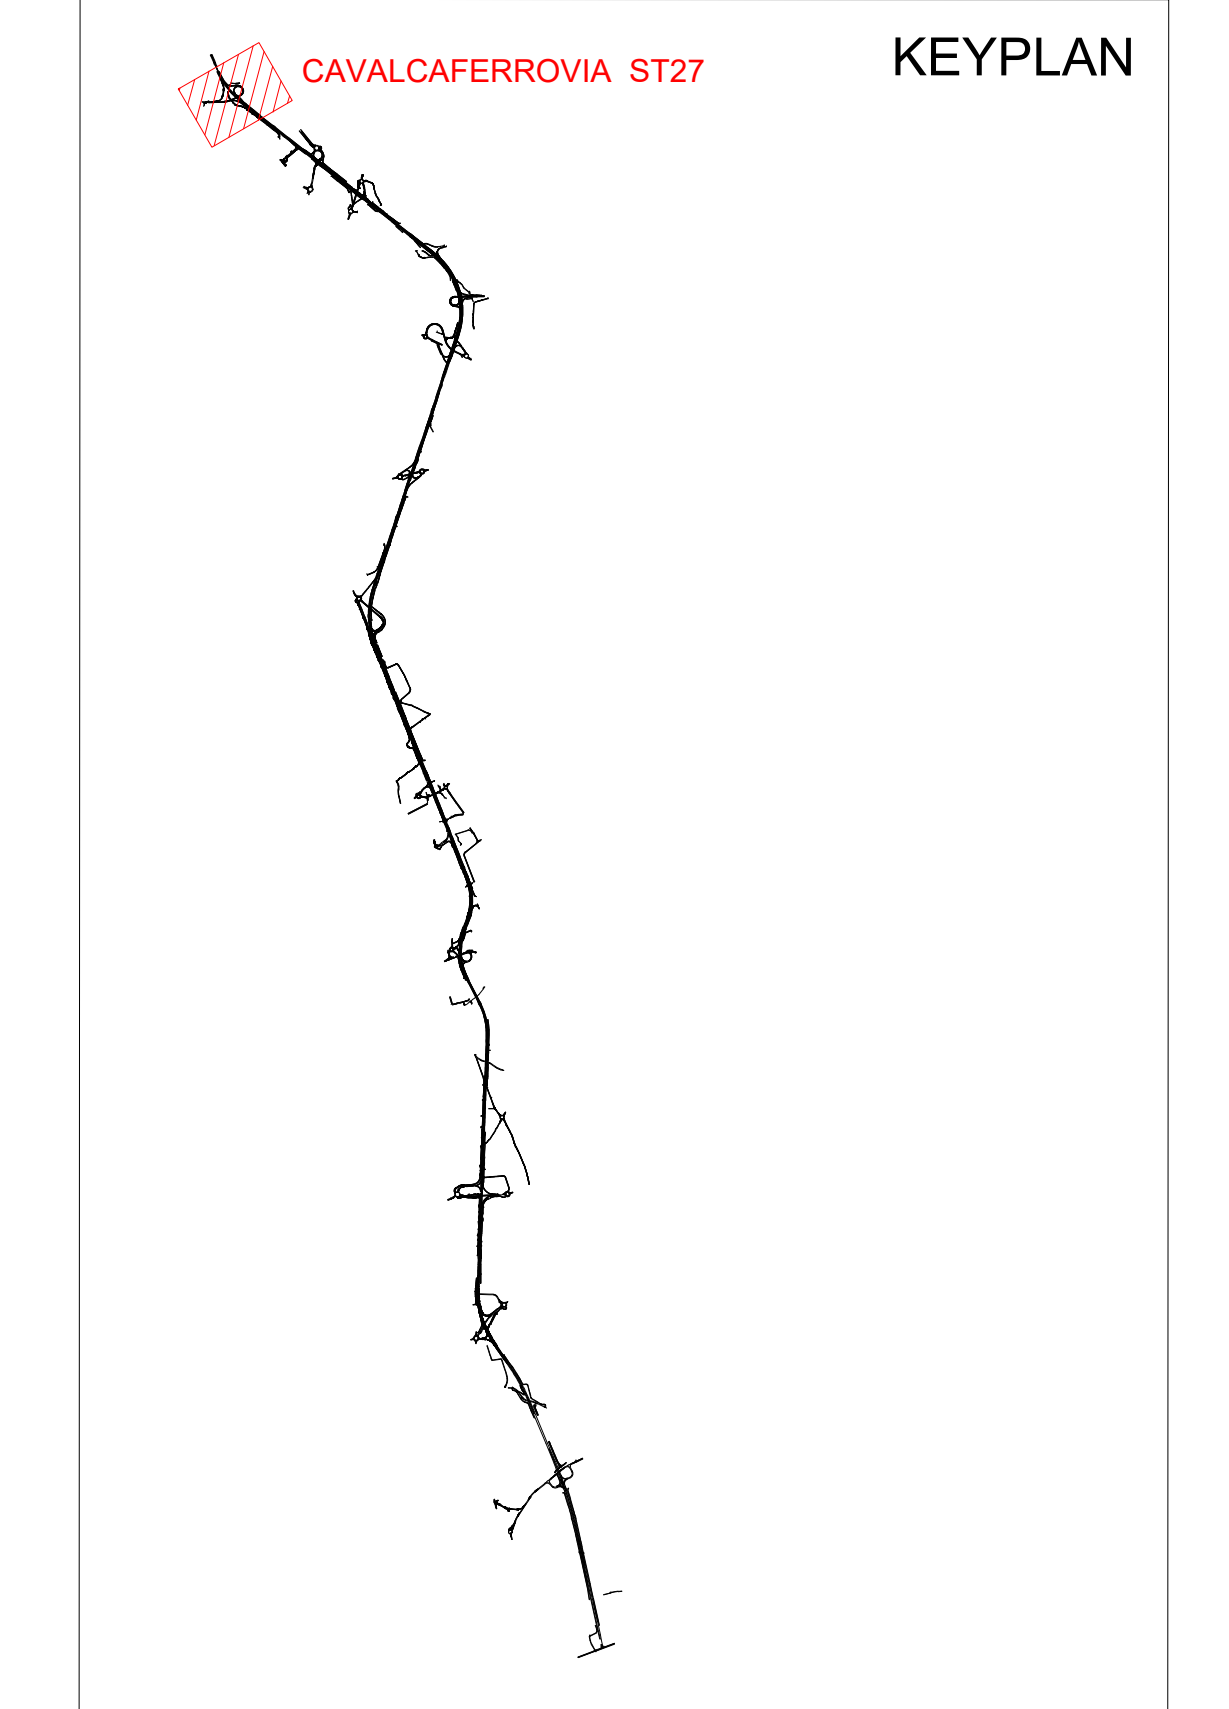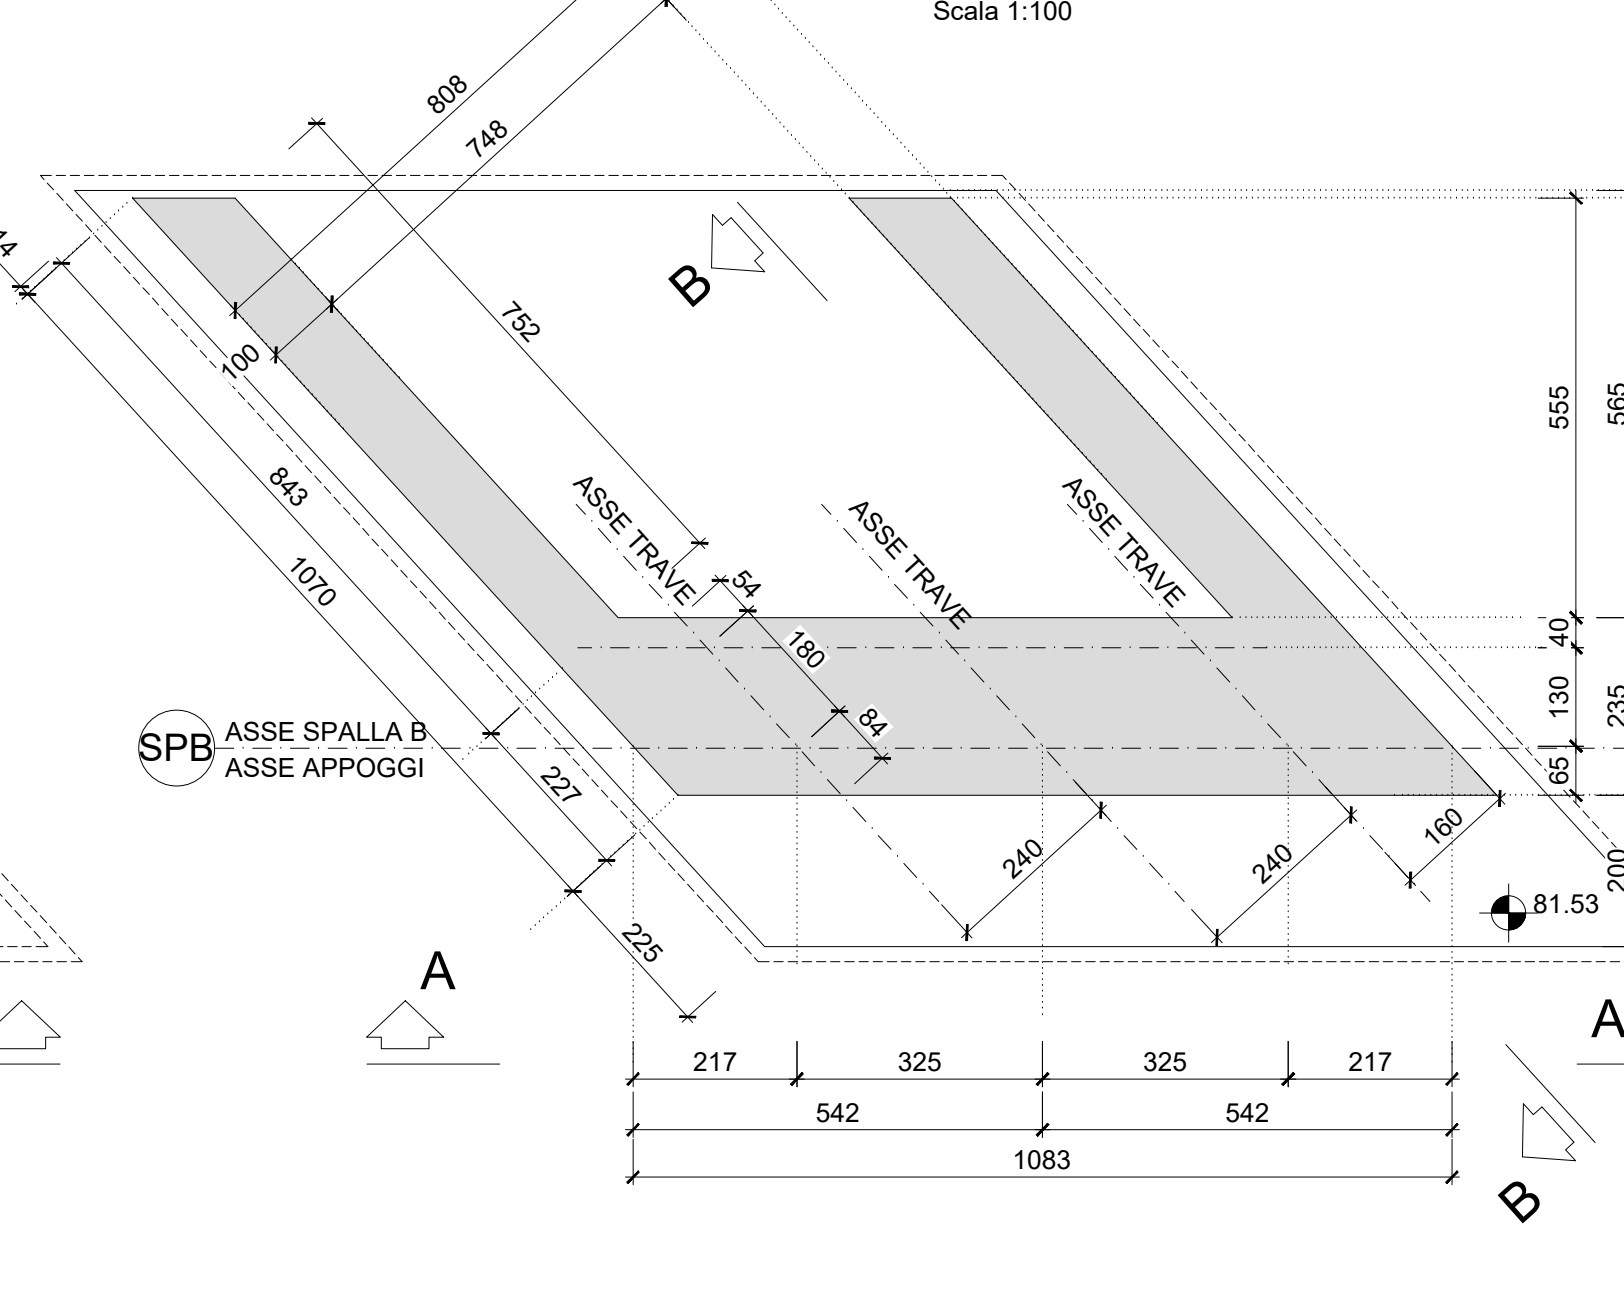

DETTAGLIO 1 - DENTE DI ARRESTO
Scala 1:25

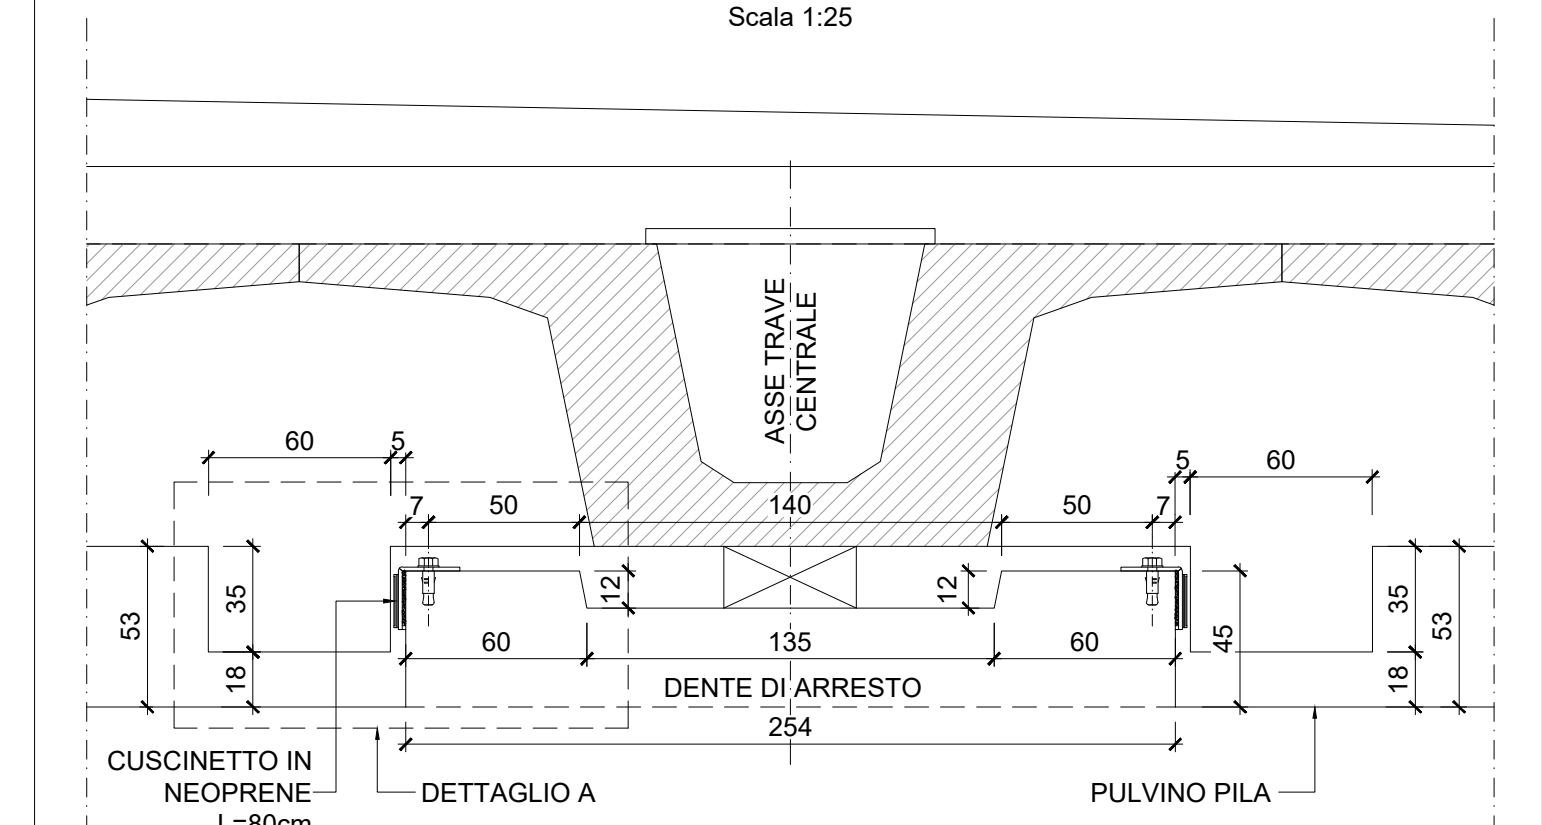


DETTAGLIO A - CUSCINETTO DEL DENTE
Scala 1:10

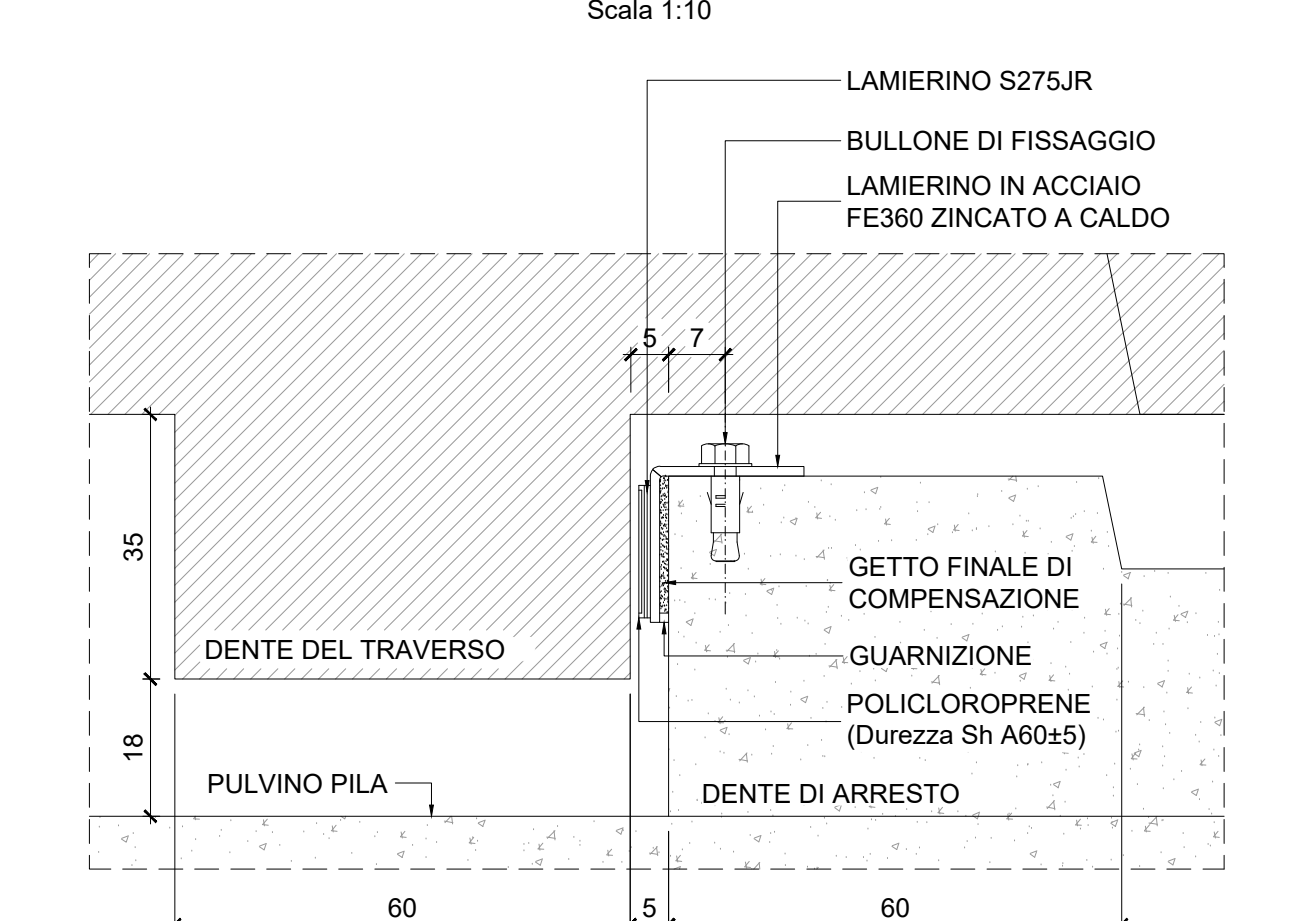


CARPENTERIA PILE
Scala 1:100


VISTA FRONTALE A-A
Scala 1:100

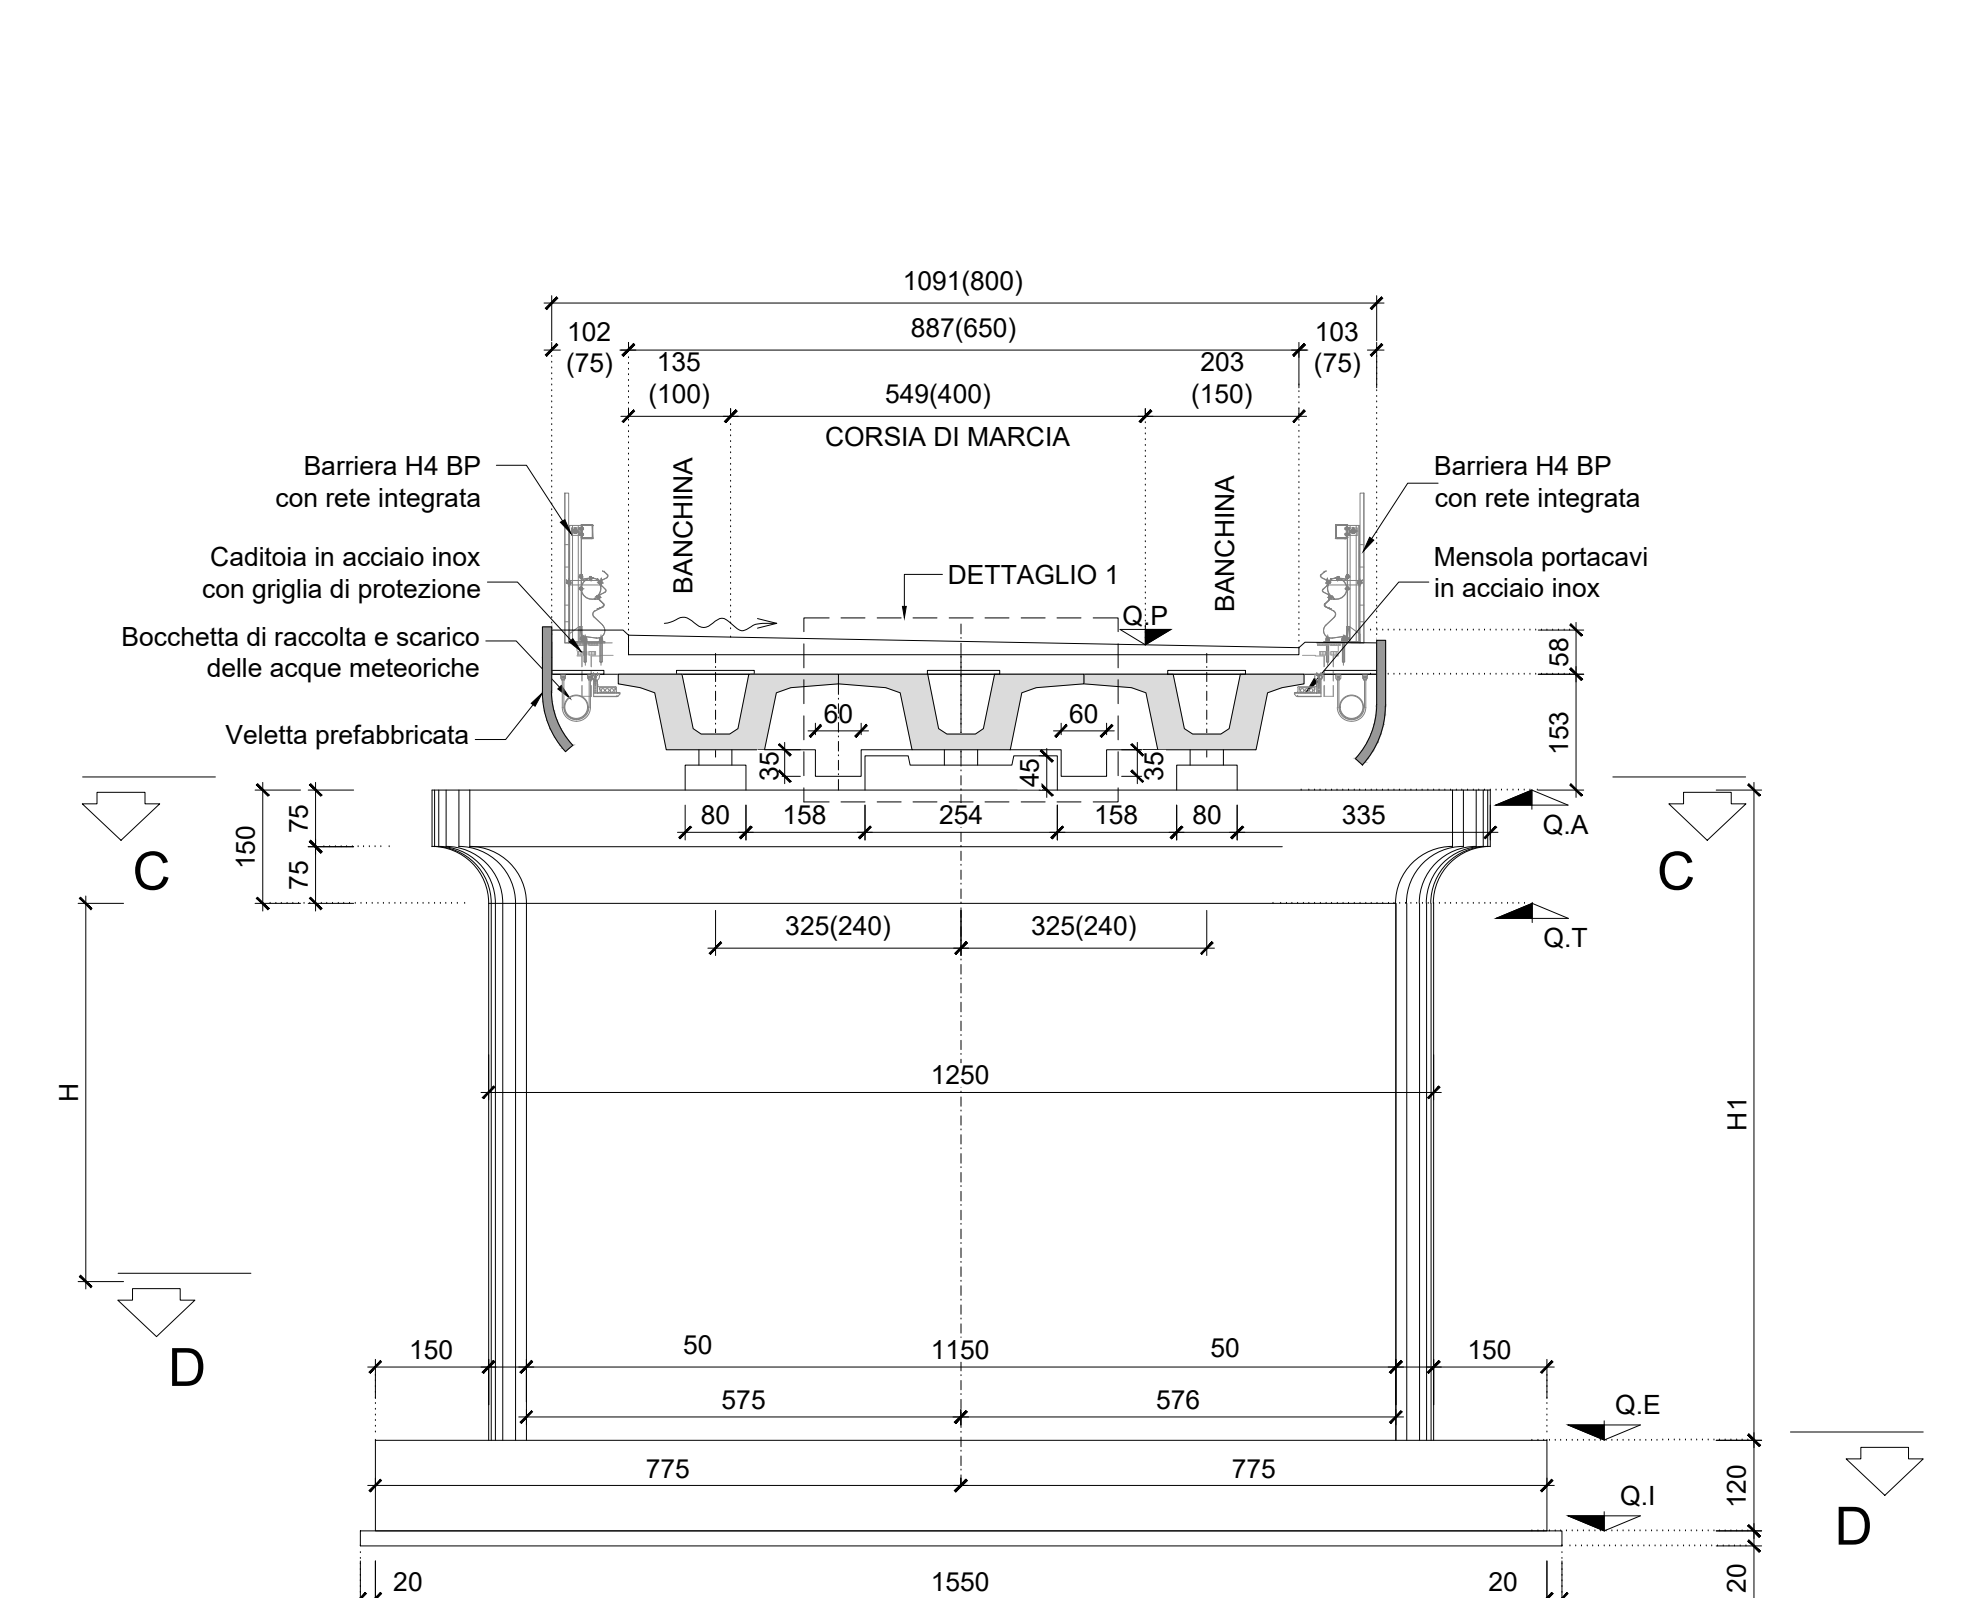


SEZIONE B-B
Scala 1:100

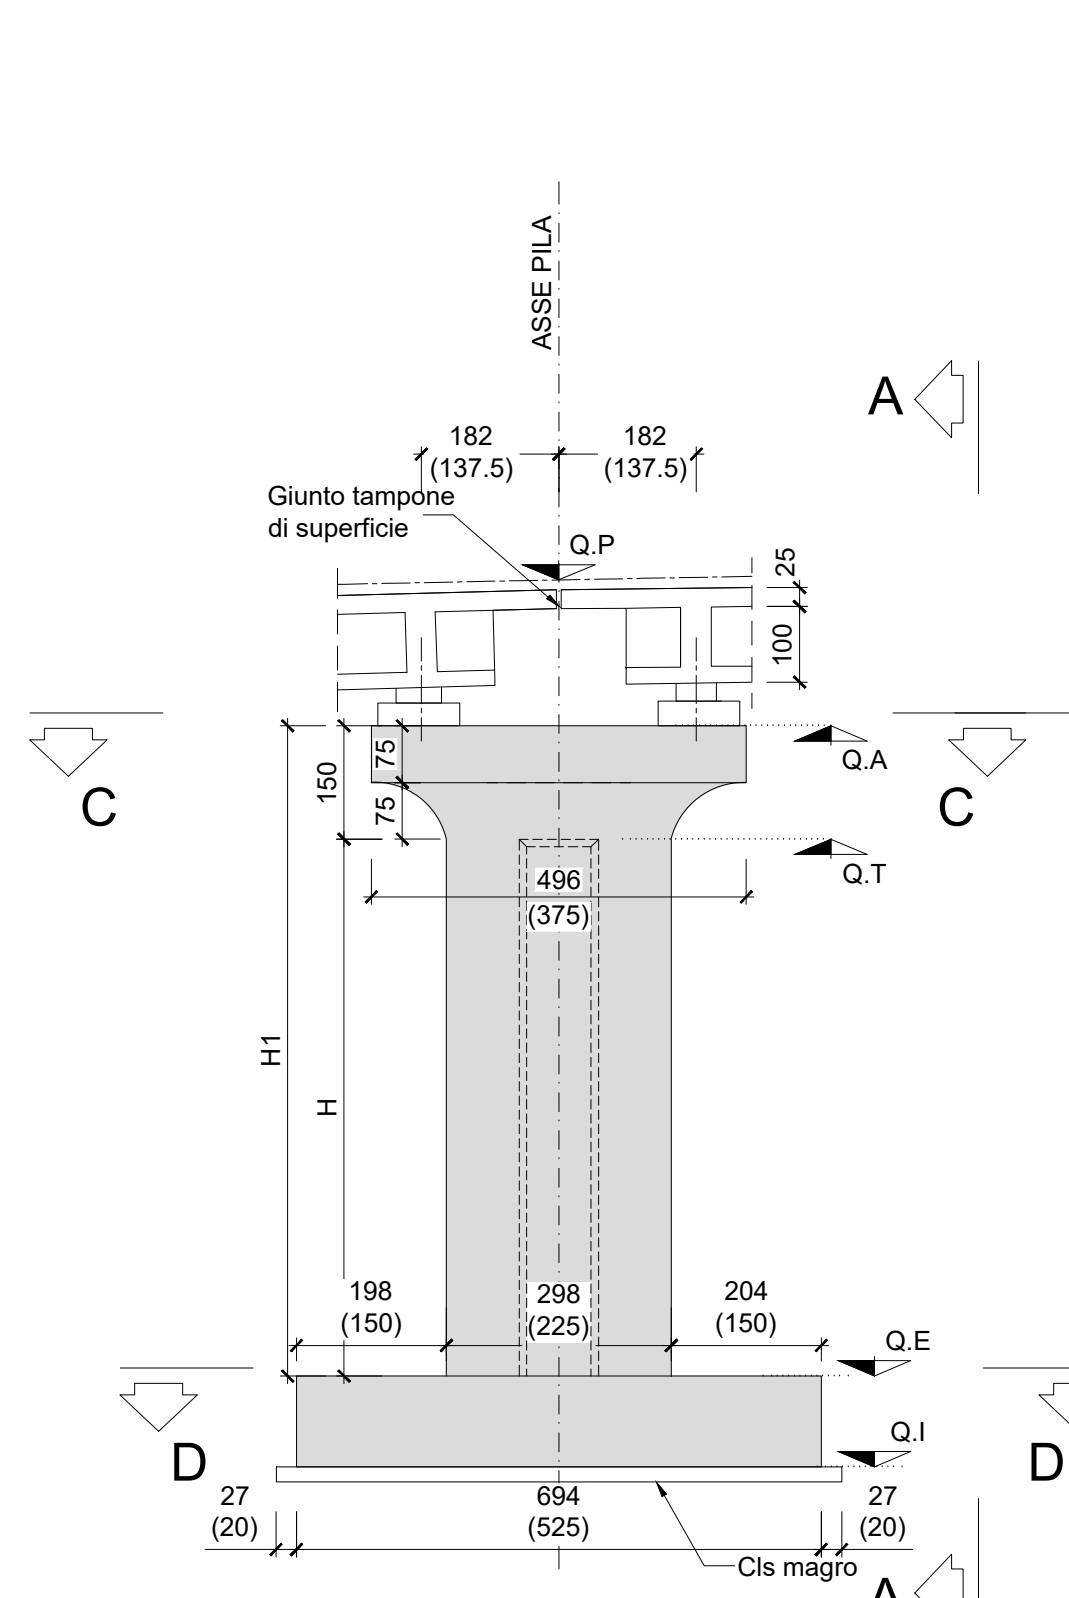

SEZIONE C-C
Scala 1:100

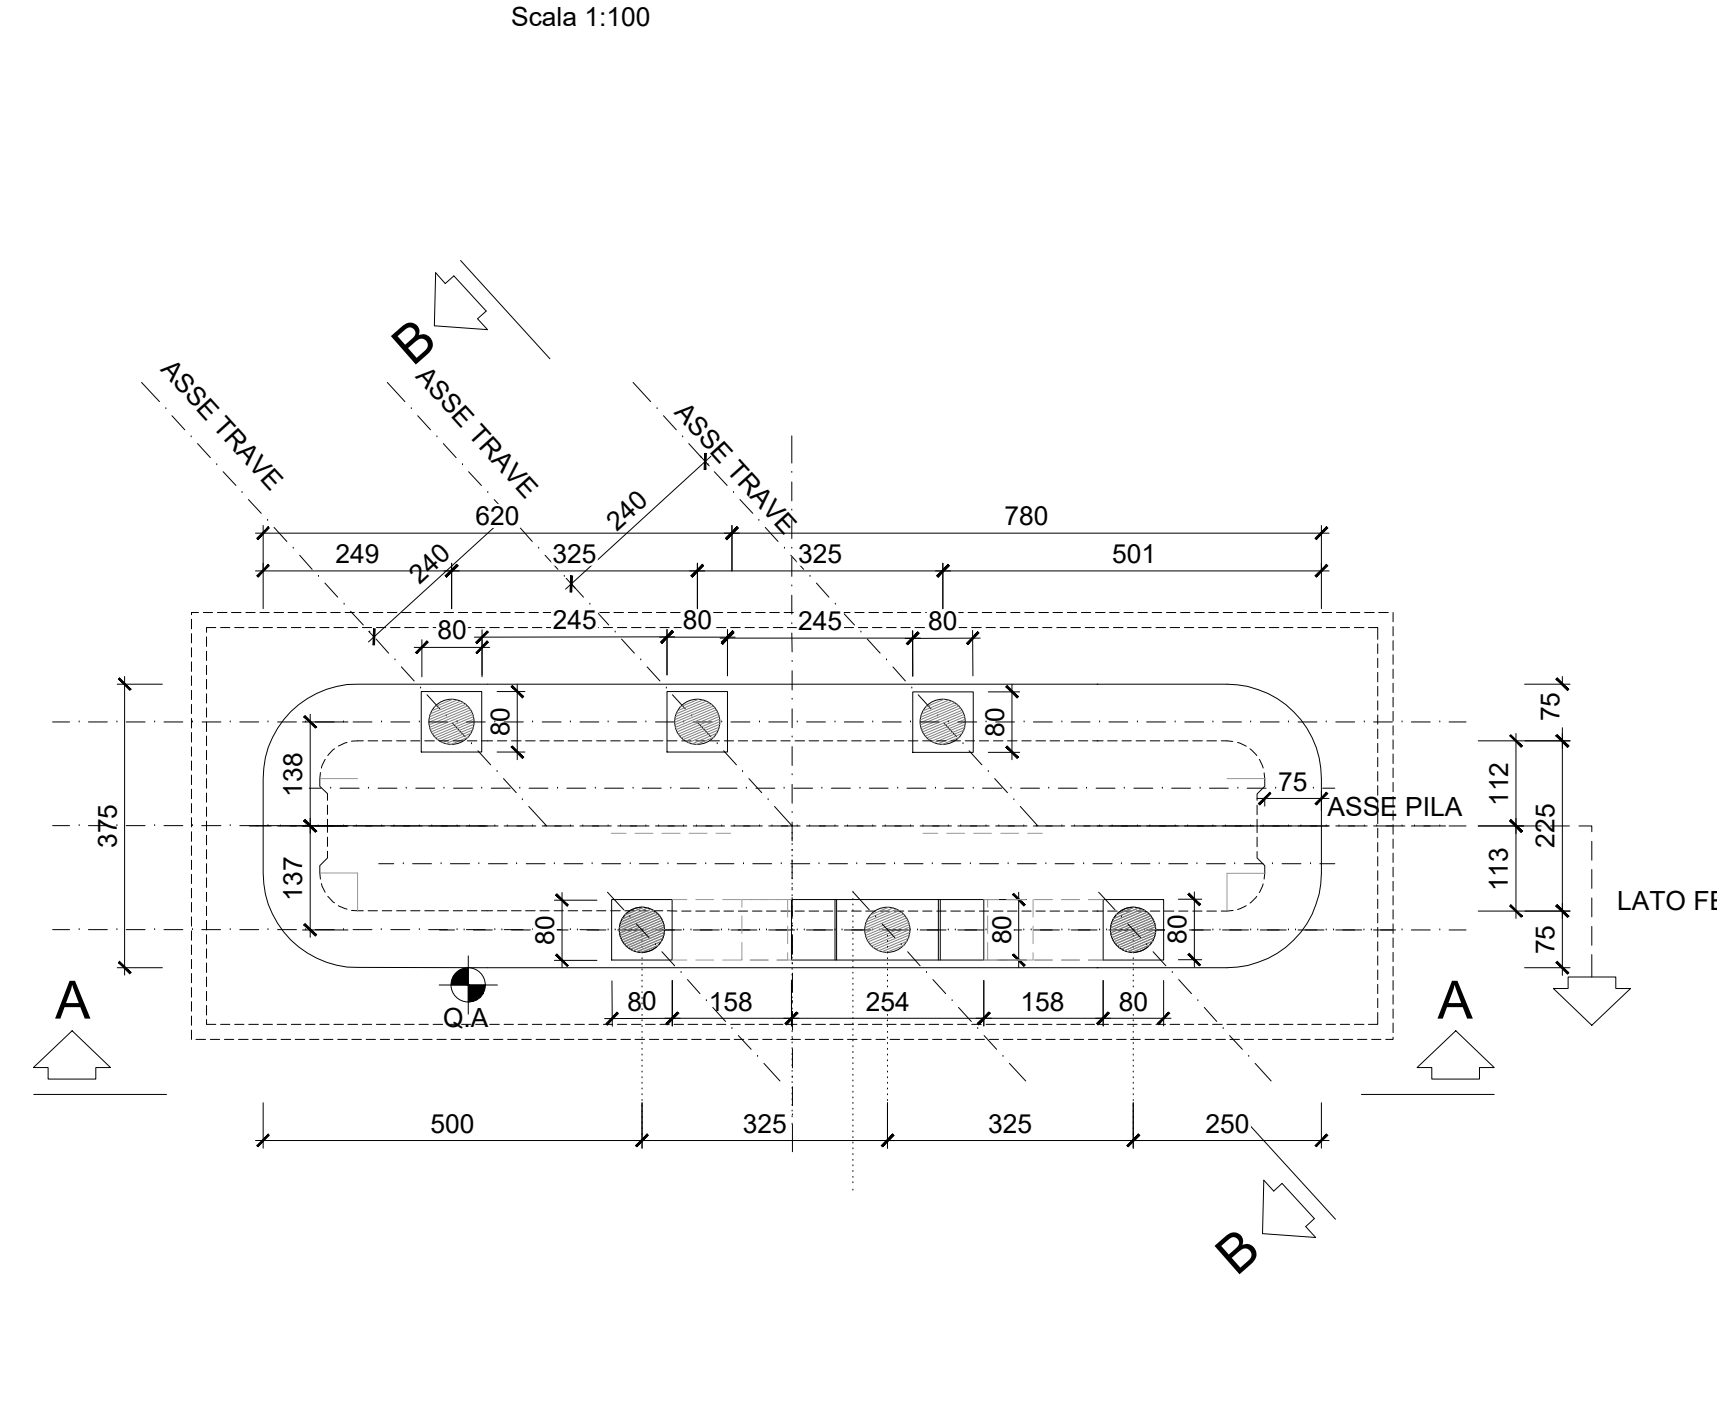

SEZIONE D-D
Scala 1:100

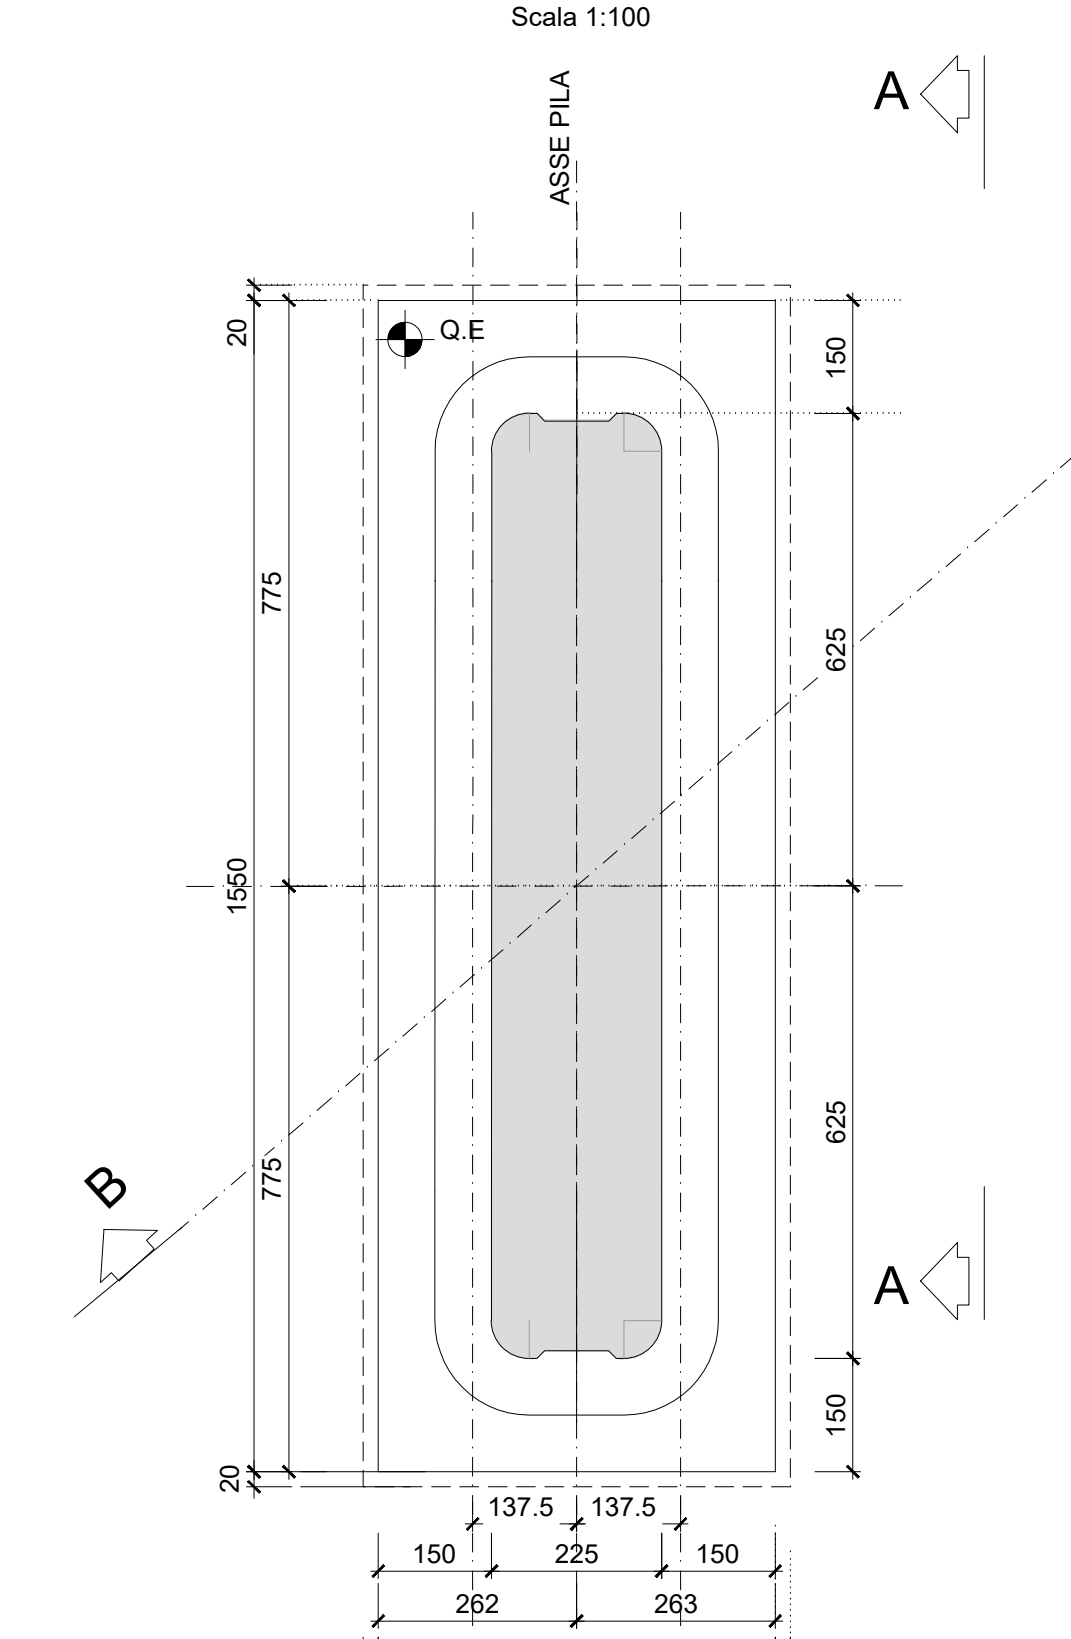

	PILA	O.P.	O.A.	O.T.	O.E.	O.I.	H	H1
ST27	PILA.1	92.24	90.30	88.80	81.70	80.50	7.10	8.60
	PILA.2	92.49	90.63	89.13	81.53	80.33	7.80	9.10

anas
GRUPPO FS ITALIANE
Direzione Progettazione e Realizzazione Lavori

CORRIDOIO PLURIMODALE ADRIATICO
ITINERARIO MAGLIE - SANTA MARIA DI LEUCA
S.S. N° 275 "DI S. MARIA DI LEUCA"
LAVORI DI AMMODERNAMENTO E ADEGUAMENTO ALLA SEZ. B DEL D.M. 5.11.2001
S.S. 16 dal km 981+700 al km 985+386 - S.S. 275 dal km 0+000 al km 37+000
1° Lotto: Dal Km 0+000 di prog. al Km 23+300 di prog.

PROGETTO DEFINITIVO COD. BA283

PROGETTAZIONE: APAS - STRUTTURA VERTEICALE PUGLIA

PROGETTISTI:
Ing. Alberto SANDRICO - Progettista e Coordinatore
Ing. Simone MASCELLI - Progettista

COLLABORATORI:
Geom. Andrea DELL'ANNA
Geom. Massimo MARTINO
Geom. Giuseppe CALI'

IL COORDINATORE IN FASE DI PROGETTAZIONE:
Ing. Alberto SANDRICO

IL RESPONSABILE DEL PROCEDIMENTO:
Ing. SIMONE MASCELLI

RESPONSABILE PROJECT MANAGEMENT E PROGETTI SPECIALI:
Ing. NIKOLA MARZI

IL COORDINATORE STRUTTURALE:
Ing. NIKOLA MARZI

ATTIVITÀ DI SUPPORTO:
GEODATA ENGINEERING
Alpina
NET ENGINEERING

08 - OPERE D'ARTE MAGGIORI - VIADOTTI E PONTI
Sovrappasso ferroviario Direzione Tang. Ovest di Maglie Nord
ST 27 - al km 0+400 fuori asse
Carpenteria spalle e pile

CODICE PROGETTO	NOME FILE	REVISIONE	SCALA:
PROGETTO: 105033A	TOO_ST27_STR_CPO4_C		1:100
ELAB: 105033A			

REV.	DESCRIZIONE	DATA	REDAITTO	VERIFICATO	APPROVATO
C	REVISIONE DEL PROGETTO DEFINITIVO	Marzo 2022			
B	OTTIMIZZAZIONE PARERE AB8 Puglia - PARERE CSLPPP	Aprile 2019			
A	REVISIONE DEL PROGETTO DEFINITIVO	Giugno 2018			