



PIANTA MURO - SVINCOLO OS10
Scala 1:100

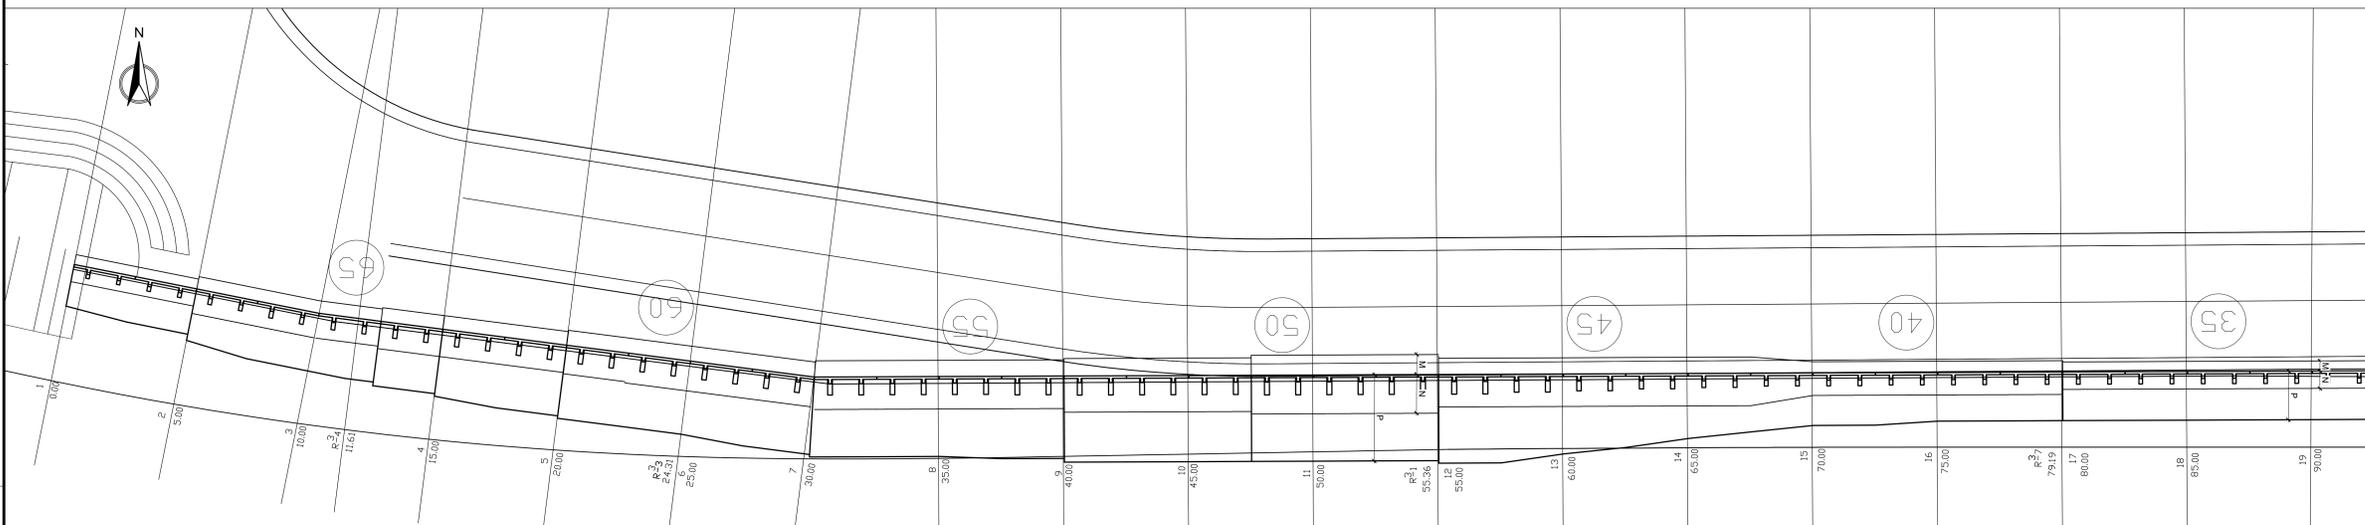


PIANTA MURO - SVINCOLO OS10
Scala 1:100

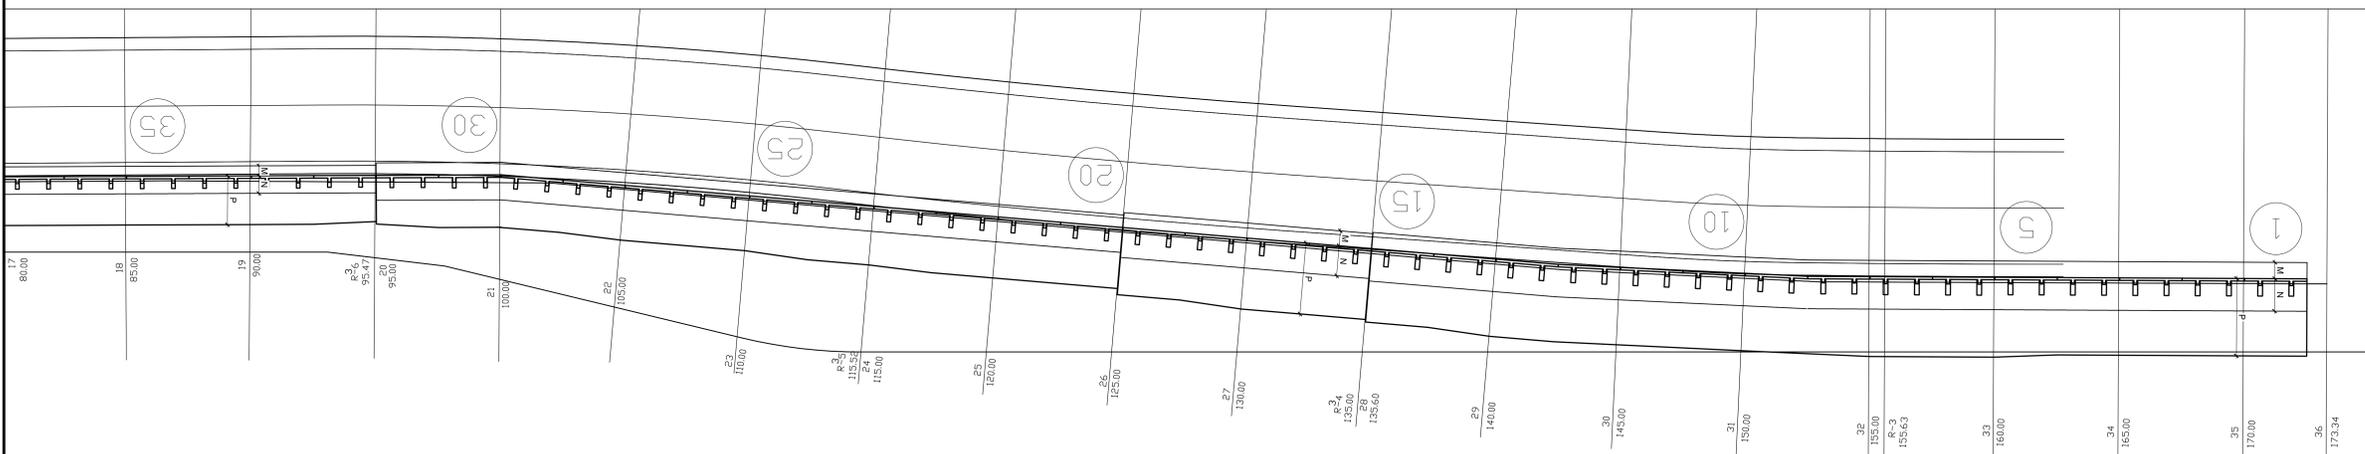


SEZIONI
Scala 1:100


SEZIONE R1_4
progr. 60.00

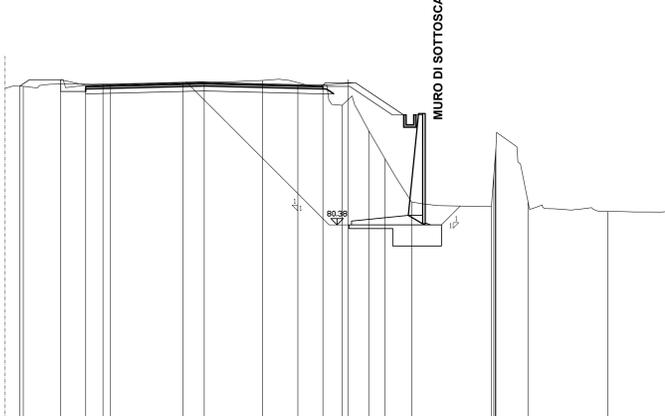

SEZIONE R1_7
progr. 116.29


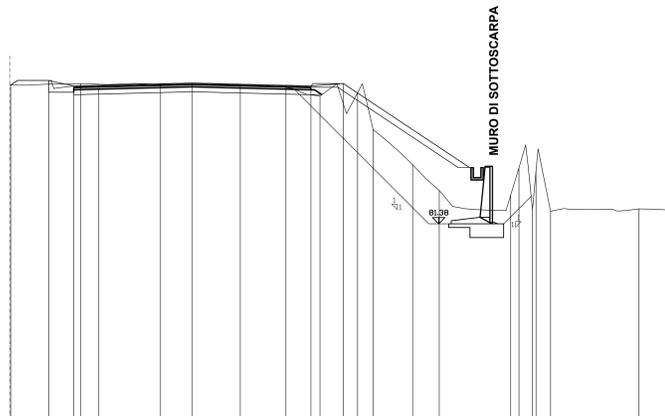


SEZIONE R4_2
progr. 14.59

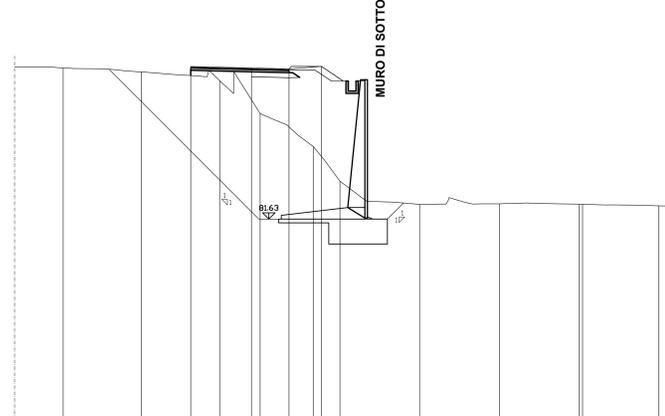


KEYPLAN

SVINCOLO 4 - SANTA CESAREA TERME

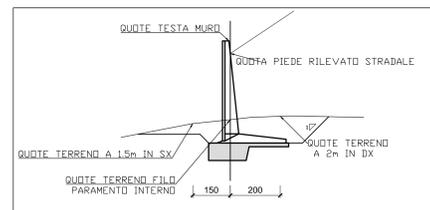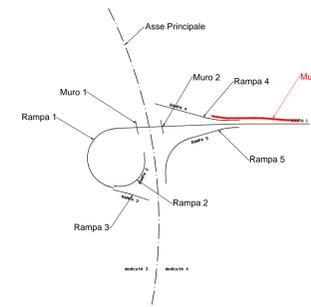

SEZIONE TIPO MURI
Scala 1:100

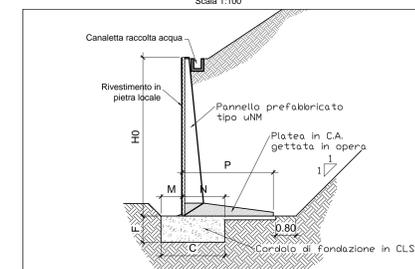

Dimensioni della struttura

Appell	Altezza		Plata			Fondazione			Pref.		Volumi getti		Incidenza	
	HO	P	C	F	M	N	Peso	fond.	plata	acciaio	acciaio	acciaio		
u15NM	1.50	1.15	1.00	0.40	0.35	0.65	0.56	0.400	0.180	60.66				
u20NM	2.00	1.40	1.00	0.40	0.35	0.65	0.77	0.400	0.247	49.13				
u25NM	2.50	1.95	1.10	0.45	0.40	0.70	0.99	0.495	0.379	59.41				
u30NM	3.00	2.30	1.35	0.55	0.45	0.90	1.22	0.743	0.468	61.45				
u35NM	3.50	2.45	1.50	0.60	0.50	1.00	1.47	0.900	0.566	63.94				
u40NM	4.00	2.70	1.65	0.70	0.55	1.10	1.74	1.155	0.672	68.14				
u50NM	5.00	3.20	1.95	0.85	0.65	1.30	2.32	1.658	0.949	72.88				

Sanas
GRUPPO FS ITALIANE Direzione Progettazione e Realizzazione Lavori

CORRIDOIO PLURIMODALE ADRIATICO
ITINERARIO MAGLIE - SANTA MARIA DI LEUCA
S.S. N° 275 "DI S. MARIA DI LEUCA"
LAVORI DI AMMODERNAMENTO E ADEGUAMENTO ALLA SEZ. B DEL D.M. S. 11.2001
S.S. 16 dal km 981+700 al km 985+386 - S.S. 275 dal km 0+000 al km 37+000
1° Lotto: Dal Km 0+000 di prog. al Km 23+300 di prog.

PROGETTO DEFINITIVO

COD. BA283

PROGETTAZIONE: ARAS - STRUTTURA TERRITORIALE PUGLIA

<p>I. PROGETTISTI Ing. Alberto SANCHEZ - Progettista e Coordinatore Ing. Simone MASCIULLO - Progettista</p> <p>COLLABORATORI Geom. Andrea DELL'ANNA Geom. Massimo MATTEO Geom. Giuseppe CALZ'</p> <p>II. COORDINATORE IN FASE DI PROGETTAZIONE Ing. Alberto SANCHEZ</p> <p>III. RESPONSABILE DEL PROCEDIMENTO Ing. Concettina PUGALIS</p> <p>RESPONSABILE PROJECT MANAGEMENT E PROGETTI SPECIALI Ing. Nicola MARO</p> <p>IV. COMMISSARIO STRADONARIO Ing. Vincenzo MARO</p>	<p>ATTIVITA' DI SUPPORTO</p> <p>RTP: Lombardi Ingegneria S.r.l. - Struttura TechProject S.r.l. - Direzione</p>
---	--

09 - OPERE D'ARTE MINORI
OPERE DI SOSTEGNO - MURI SVINCOLO 4 - OS10
Muri SV4 rampa 1 bidirezionale lato Ovest

PROGETTO	NOV. FILE	REVISIONE	SCALA:
PROGETTO LIV. PROG. N. PROG.	TOO_OS10_STR_CP02_C.dwg		
CODICE ELAB.	TOOOS10STRCP01		1:100

REV.	DESCRIZIONE	DATA	REDATTO	VERIFICATO	APPROVATO
C	REVISIONE DEL PROGETTO DEFINITIVO	Marzo 2022			
B	REVISIONE DEL PROGETTO DEFINITIVO	Genno 2019	Ing. C. Beltrami		
A	REVISIONE DEL PROGETTO DEFINITIVO	Giugno 2018	Ing. C. Beltrami		