PIANTA FONDAZIONI

Scala 1:100

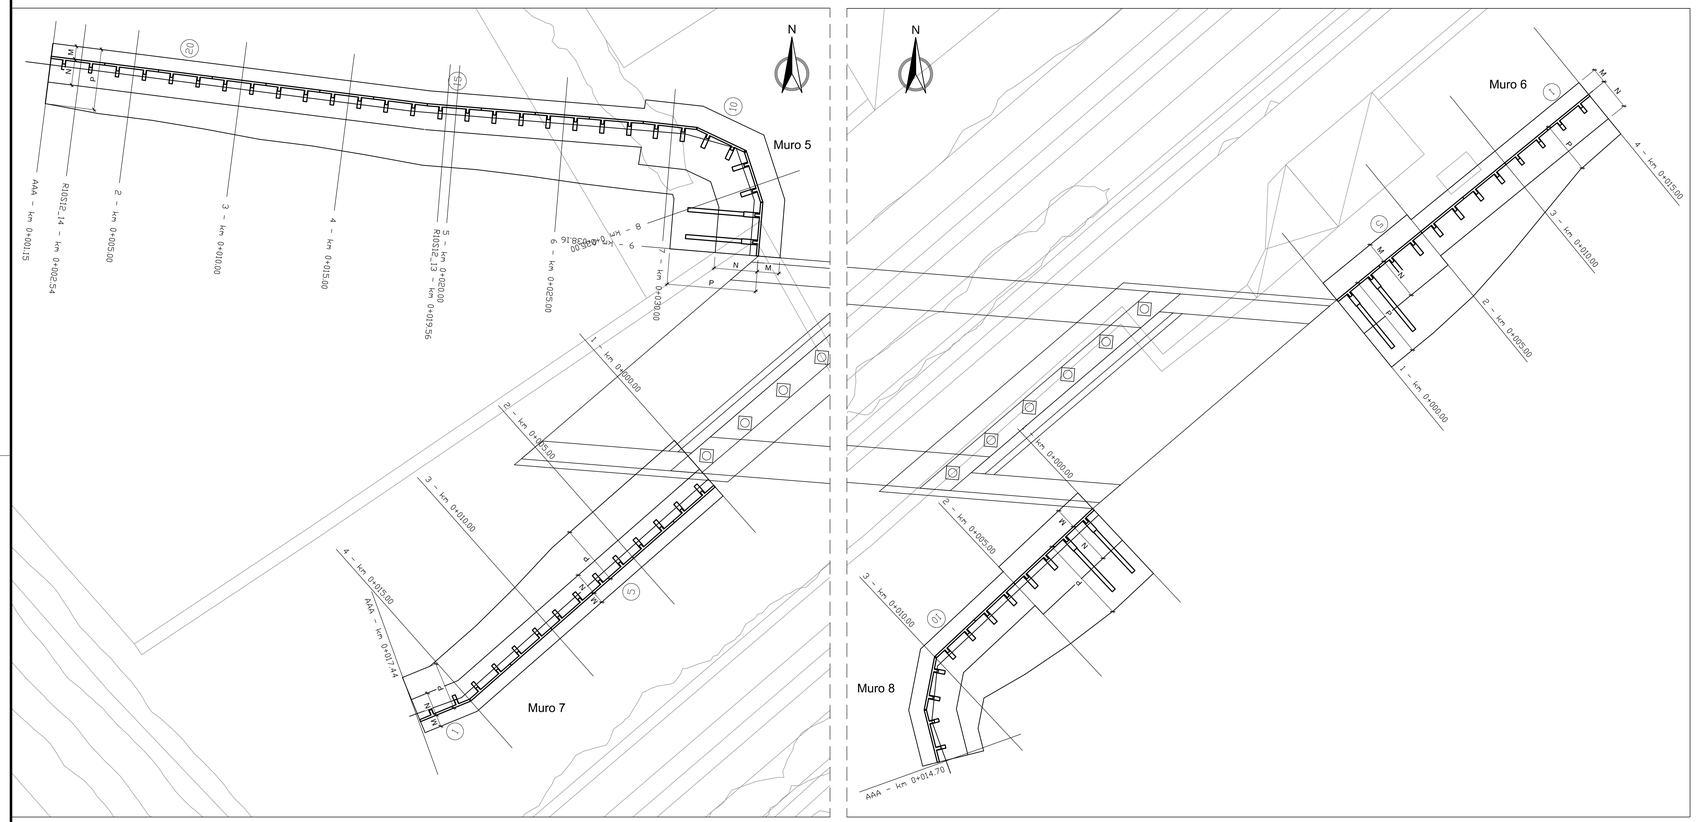

SEZIONE TIPO MURI

Scala 1:50

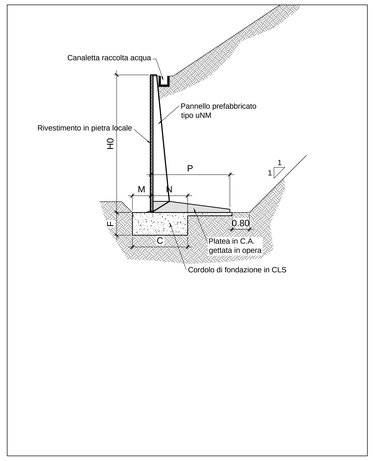

KEYPLAN

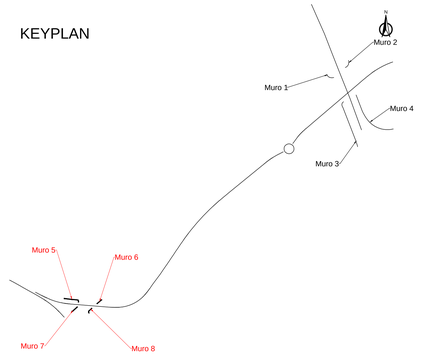

SVINCOLO 12 - MONTESANO ANDRANO

MURO 5:
SCAVO m³ 92.389
SEZIONE OBBLIGATA m³ 84.132

MURO 6:
SCAVO m³ 30.150
SEZIONE OBBLIGATA m³ 24.750

MURO 7:
SCAVO m³ 47.060
SEZIONE OBBLIGATA m³ 24.344

MURO 8:
SCAVO m³ 28.756
SEZIONE OBBLIGATA m³ 47.072

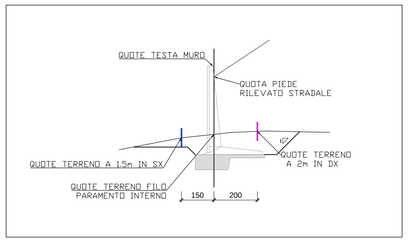

PIANTA SCAVI

Scala 1:100

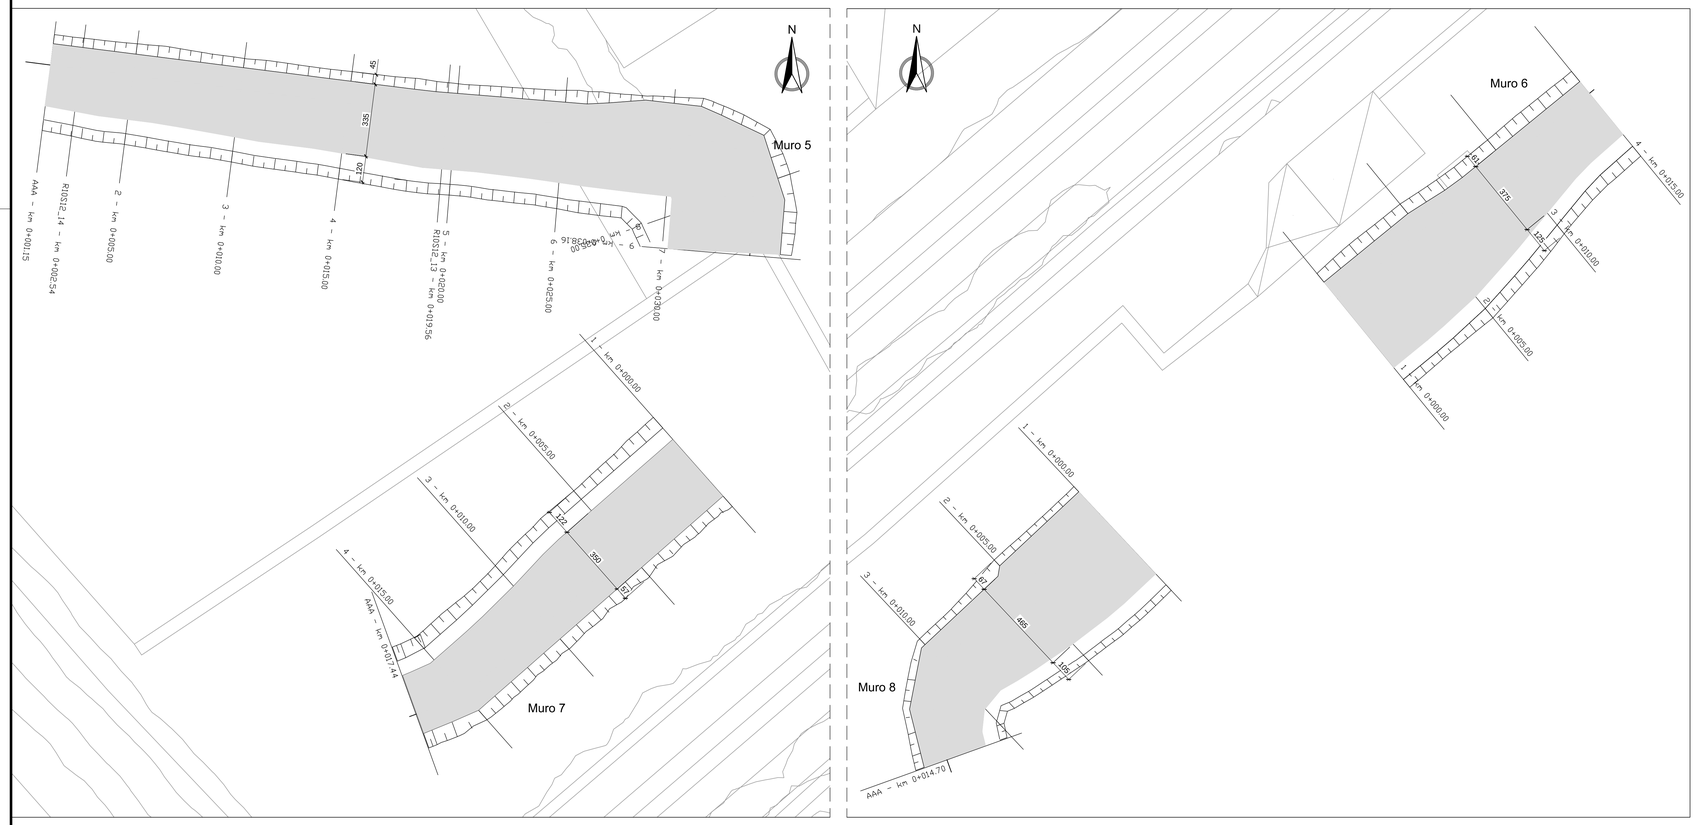

SEZIONE TIPO MURI

Scala 1:50

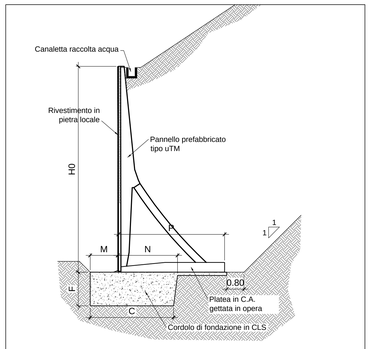

Dimensioni della struttura

Serie uTM

Appell	Altezza	Platea	Fondazione				Pref.	Volumi getti		Incidenza
	H0	P	C	F	M	N	Peso	fond.	platea	acciaio
	m	m	m	m	m	m	t	m3m	m3m	kg/m3
u75TM	7.50	4.00	3.00	1.25	1.00	2.00	4.43	3.750	1.188	74.41
u80TM	8.00	4.20	3.30	1.30	1.10	2.20	4.79	4.290	1.448	74.87

anas GRUPPO FS ITALIANE — *Direzione Progettazione e Realizzazione Lavori*

CORRIDOIO PLURIMODALE ADRIATICO

ITINERARIO MAGLIE - SANTA MARIA DI LEUCA

S.S. N° 275 "DI S. MARIA DI LEUCA"

LAVORI DI AMMODERNAMENTO E ADEGUAMENTO ALLA SEZ. B DEL D.M. 5.11.2001

S.S. 16 dal km 981+700 al km 985+386 - S.S. 275 dal Km 0+000 al km 37+000

1° Lotto: Dal Km 0+000 di prog. al Km 23+300 di prog.

PROGETTO DEFINITIVO

COD. BA283

PROGETTAZIONE: ANAS - STRUTTURA TERRITORIALE PUGLIA

I PROGETTISTI
Ing. Alberto SANCHIRICO – *Progettista e Coordinatore*
Ing. Simona MASCIULLO – *Progettista*

COLLABORATORI
Geom. Andrea DELL'ANNA
Geom. Massimo MARTANO
Geom. Giuseppe CALO'

IL COORDINATORE IN FASE DI PROGETTAZIONE
Ing. Alberto SANCHIRICO

IL RESPONSABILE DEL PROCEDIMENTO
Ing. Gianfranco PAGLIALUNGA

RESPONSABILE PROJECT MANAGEMENT E PROGETTI SPECIALI
Ing. Nicola MARZI

IL COMMISSARIO STRAORDINARIO
Ing. Vincenzo MARZI

ATTIVITA' DI SUPPORTO
RTP:
Lombardi Ingegneria S.r.L. – *Strutture*
TechProject S.r.L. – *Geotecnico*, *Impianti*

09 - OPERE D'ARTE MINORI

OPERE DI SOSTEGNO - MURI SVINCOLO 12 - OS20

Muro Opere complementari al Cavalcavia ferroviario Montesano-Andrano ST25-OS22

Pianta fondazioni e scavi

CODICE PROGETTO (PROGETTO / LIV. PROG. / N. PROG.)	NOME FILE	REVISIONE	SCALA:
L0S03A D 1701	T00_OS20_STR_CP06_C.dwg CODICE ELAB. T00OS20STRCP06	C	1:100

REV.	DESCRIZIONE	DATA	REDATTO	VERIFICATO	APPROVATO
C	REVISIONE DEL PROGETTO DEFINITIVO	*Marzo 2022*			
B	REVISIONE DEL PROGETTO DEFINITIVO	*Gennaio 2019*	Ing. C. Beltrami		
A	REVISIONE DEL PROGETTO DEFINITIVO	*Giugno 2014*	Ing. C. Beltrami		