


PLANIMETRIA

Scala 1:200

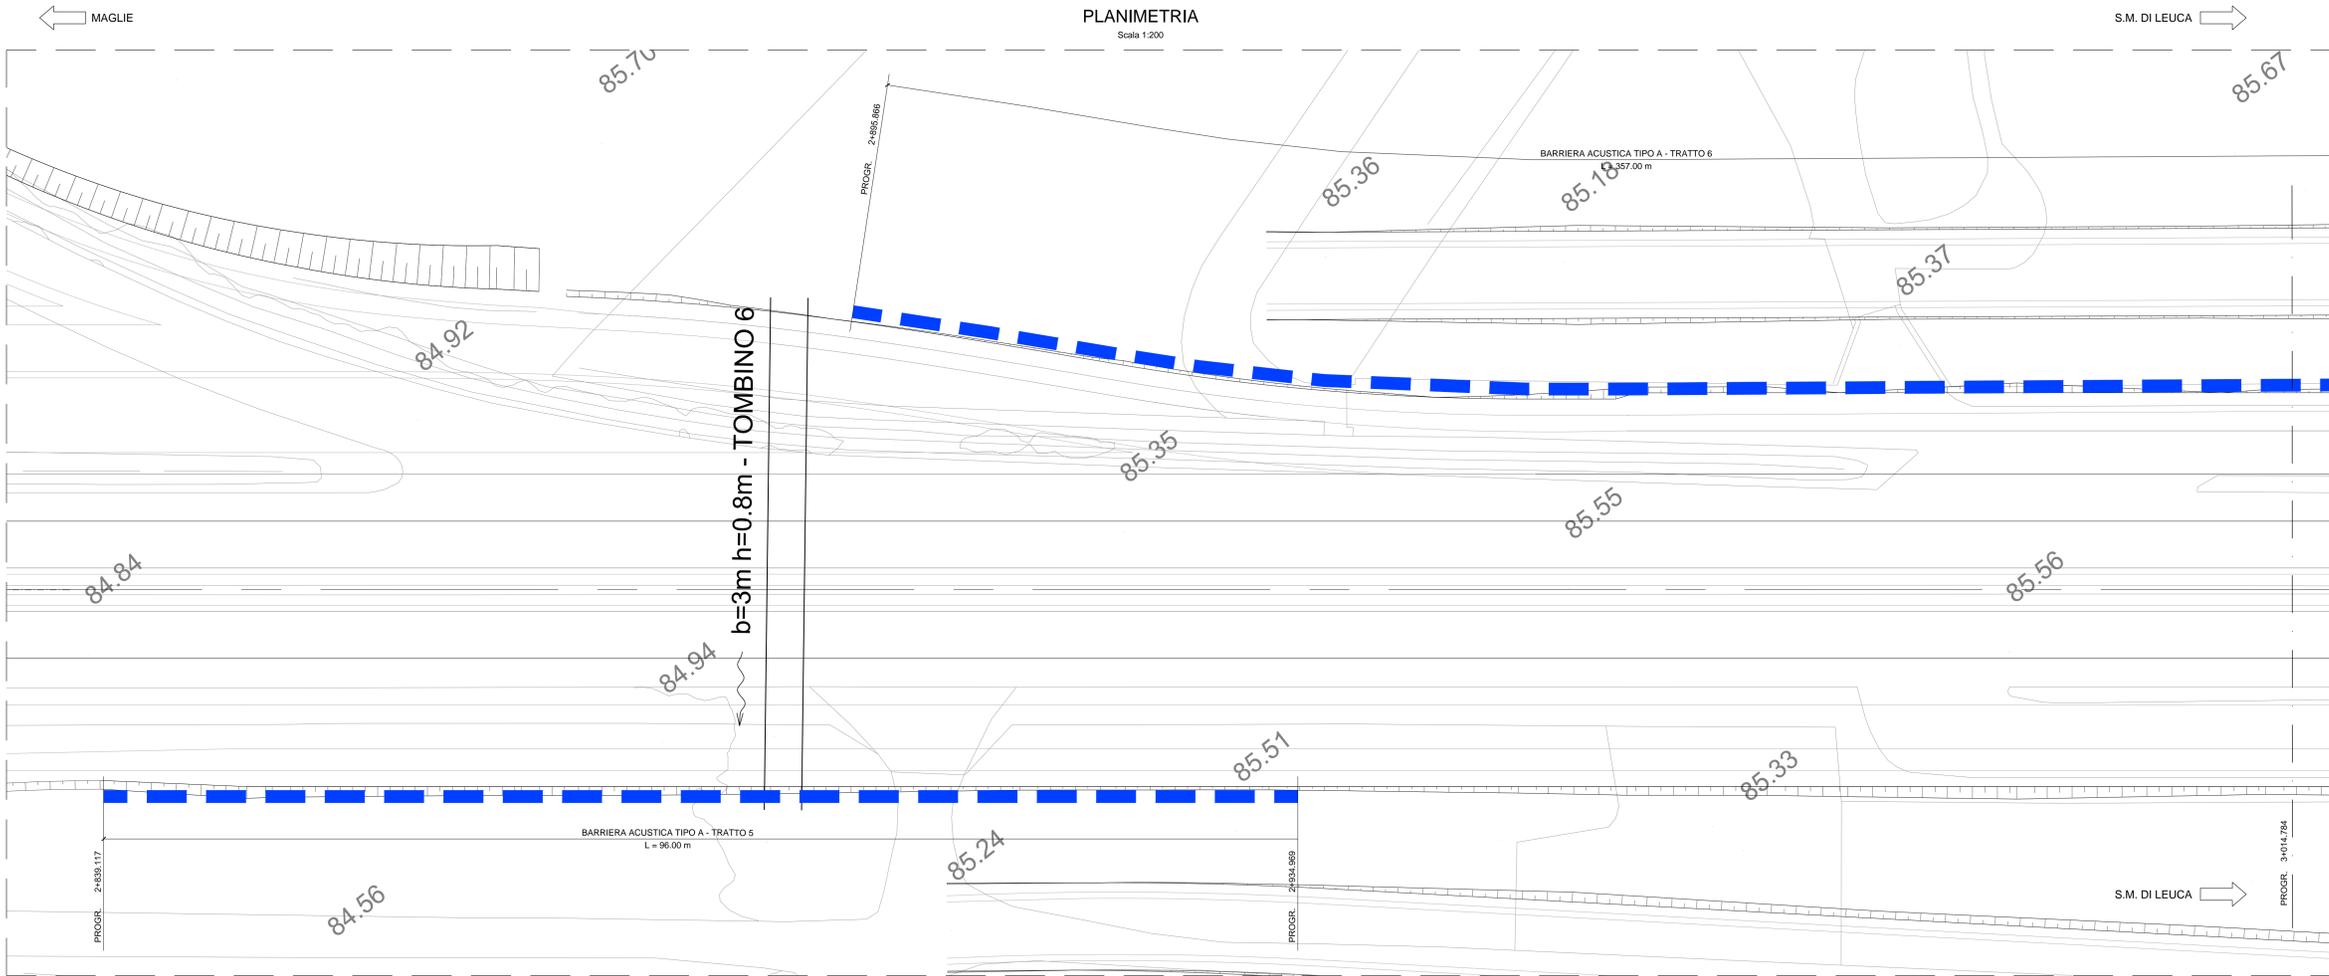


PLANIMETRIA

Scala 1:200



KEYPLAN

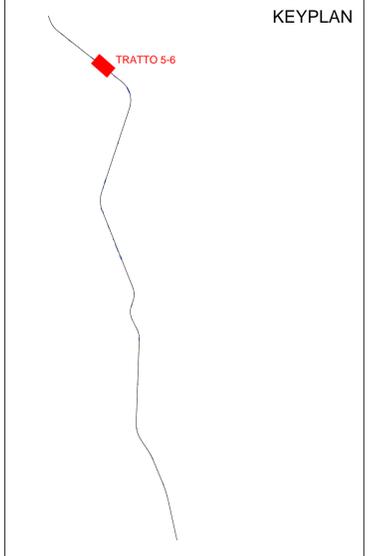

LEGENDA

- BARRIERA TIPO A
- BARRIERA TIPO B

Sanas
GRUPPO FS ITALIANE Direzione Progettazione e Realizzazione Lavori

CORRIDOIO PLURIMODALE ADRIATICO
ITINERARIO MAGLIE - SANTA MARIA DI LEUCA
S.S. N° 275 "DI S. MARIA DI LEUCA"
LAVORI DI AMMODERNAMENTO E ADEGUAMENTO ALLA SEZ. B DEL D.M. 5.11.2001
S.S. 16 dal km 983+700 al km 985+386 - S.S. 275 dal Km 0+000 al km 37+000
1° Lotto: Dal Km 0+000 di prog. al Km 23+300 di prog.

PROGETTO DEFINITIVO COD. BA283

PROGETTAZIONE: ANAS - STRUTTURA TERRITORIALE PUGLIA		ATTIVITA' DI SUPPORTO	
I. PROGETTISTI Ing. Alberto SANDRICO - Progettista e Coordinatore Ing. Simone MASCIUOLO - Progettista		RTP: Lombardi Ingegneria S.r.l. - Strutture TechProject S.r.l. - Geotecnico Impianti	
COLLABORATORI Geom. Andrea DELL'ANNA Geom. Massimo AMARANO Geom. Giuseppe CALO'		II. COORDINATORE IN FASE DI PROGETTAZIONE Ing. Alberto SANDRICO	
III. RESPONSABILE DEL PROCEDIMENTO Ing. Gianfranco PASQUALONIA		RESPONSABILE PROJECT MANAGEMENT E PROGETTI SPECIALI Ing. Nicola MARZI	
IV. COMMISSARIO STRAORDINARIO Ing. Vincenzo MARZI			

09 - OPERE D'ARTE MINORI
3. BARRIERE ACUSTICHE
Planimetria da Pk 2+895 a Pk 3+198
(barriere acustiche 5, 6, 7)

CODICE PROGETTO	NOVME FILE	REVISIONE	SCALA:
PROGETTO	TOO_OMOD_STR_PL03_B.dwg	B	1:200
PROG. N. 1701	CODICE ELAB. T000000STRPL03		
REV. B	REVISIONE DEL PROGETTO DEFINITIVO	Marzo 2022	
REV. A	REVISIONE DEL PROGETTO DEFINITIVO	Ottobre 2018	Ing. C. Belloni
REV.	DESCRIZIONE	DATA	REDDATTO VERIFICATO APPROVATO