



PLANIMETRIA

Scala 1:200

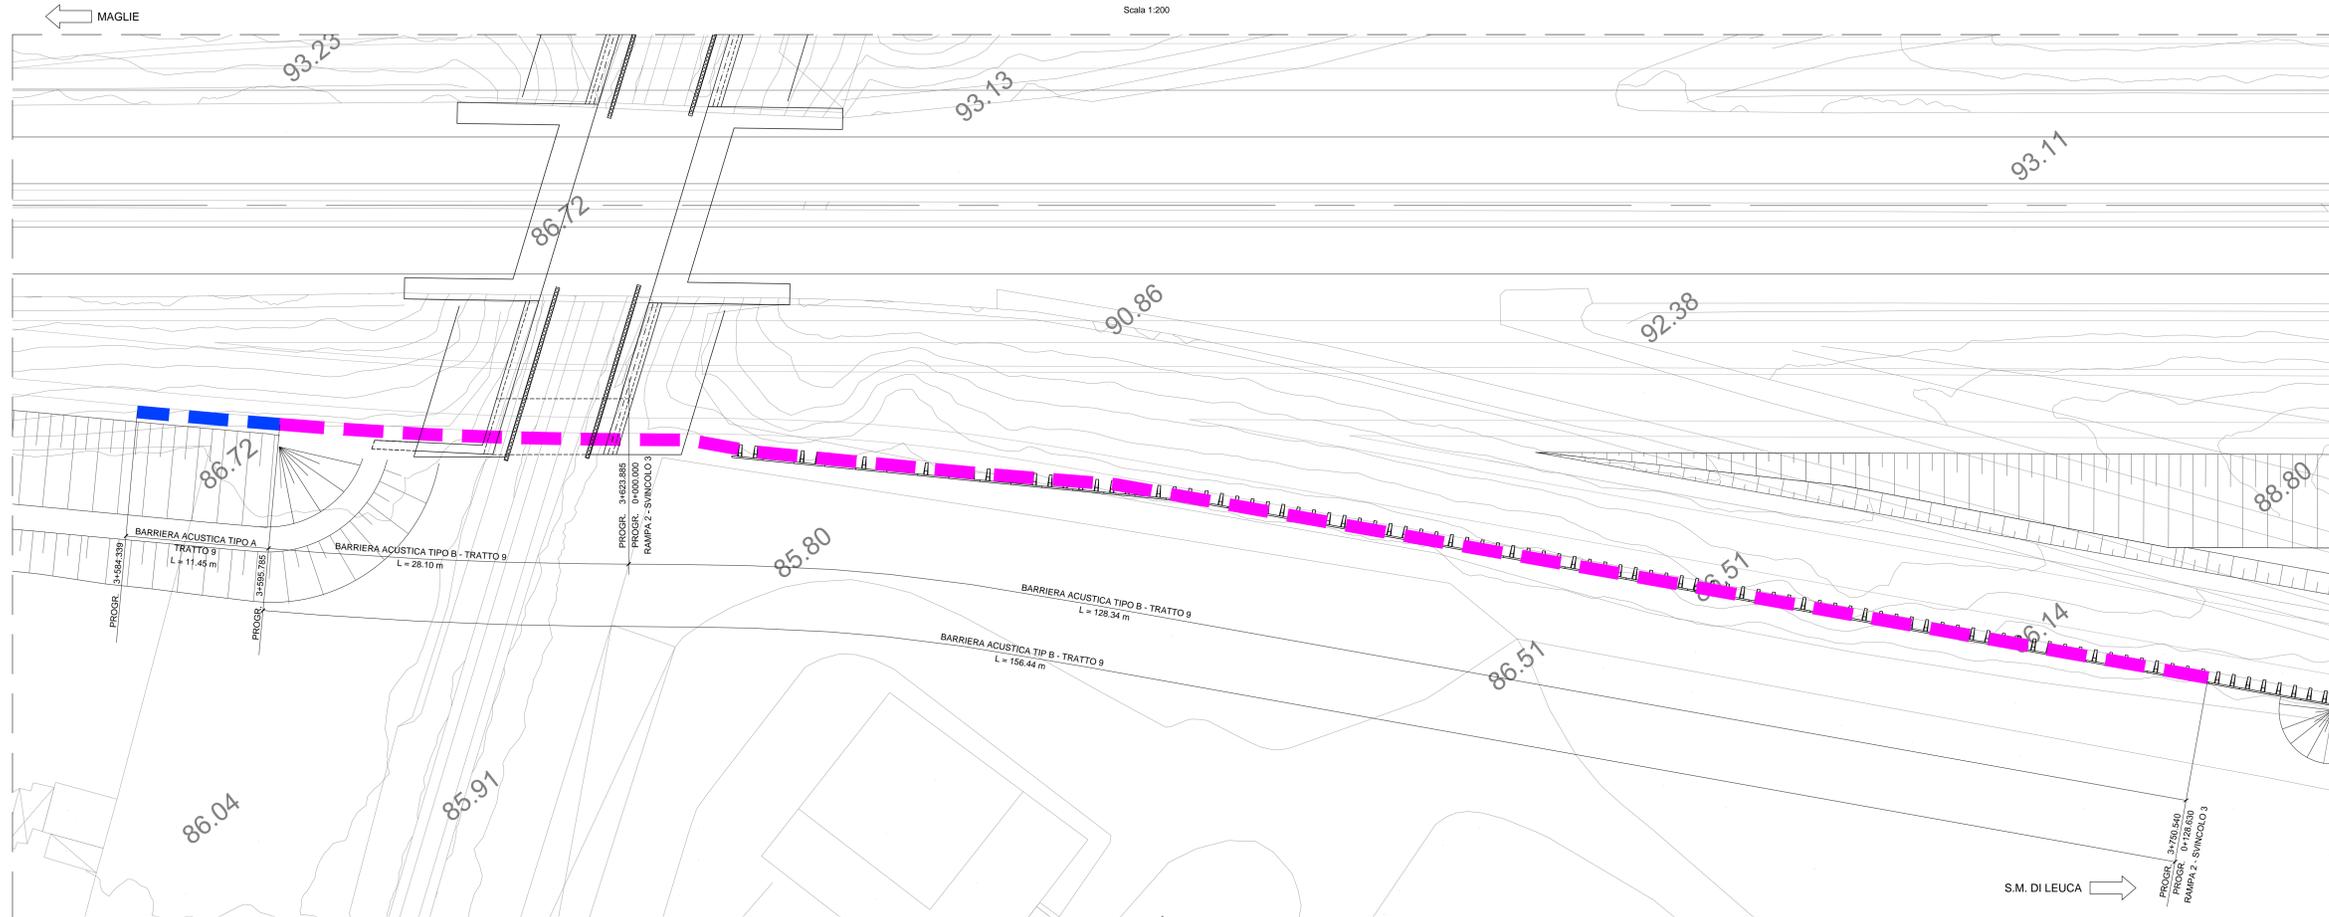

KEYPLAN

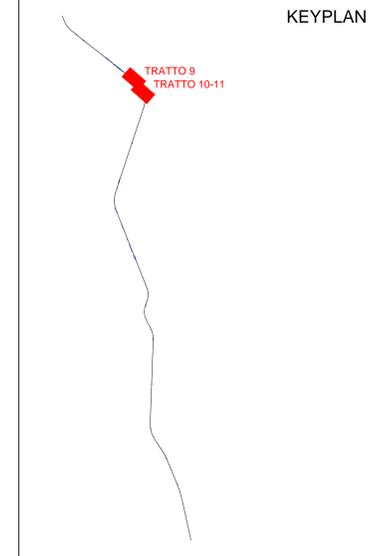

LEGENDA

- BARRIERA TIPO A
- BARRIERA TIPO B

PLANIMETRIA

Scala 1:200



Sanas
GRUPPO FS ITALIANE Direzione Progettazione e Realizzazione Lavori

CORRIDOIO PLURIMODALE ADRIATICO
ITINERARIO MAGLIE - SANTA MARIA DI LEUCA
S.S. N° 275 "DI S. MARIA DI LEUCA"
LAVORI DI AMMODERNAMENTO E ADEGUAMENTO ALLA SEZ. B DEL D.M. 5.11.2001
S.S. 16 dal km 985+700 al km 985+386 - S.S. 275 dal Km 0+000 al km 37+000
1° Lotto: Dal Km 0+000 di prog. al Km 23+300 di prog.

PROGETTO DEFINITIVO COD. BA283

PROGETTAZIONE: ANAS - STRUTTURA TERRITORIALE PUGLIA

<p>I. PROGETTISTI Ing. Alberto SANDRICO - Progettista e Coordinatore Ing. Simone MASCIUOLO - Progettista</p> <p>COLLABORATORI Geom. Andrea DELL'ANNA Geom. Massimo MANTOVANI Geom. Giuseppe CALO'</p> <p>II. COORDINATORE IN FASE DI PROGETTAZIONE Ing. Alberto SANDRICO</p> <p>II. RESPONSABILE DEL PROCEDIMENTO Ing. Gianfranco PASQUALONIA</p> <p>RESPONSABILE PROJECT MANAGEMENT E PROGETTI SPECIALI Ing. Nicola MARZI</p> <p>II. COMMISSARIO STRAORDINARIO Ing. Vincenzo MARZI</p>	<p>ATTIVITA' DI SUPPORTO</p> <p>RTP: Lombardi Ingegneria S.r.l. TechProject S.r.l.</p> <p style="font-size: small;">- Strutture - Geotecnico - Impianti</p>
---	---

09 - OPERE D'ARTE MINORI
3. BARRIERE ACUSTICHE
Planimetria da Pk 3+322 a Pk 4+476
(barriere acustiche 9, 10, 11)

CODICE PROGETTO		NOME FILE		REVISIONE	SCALA:
PROGETTO	LV. PROG. N. PROG.	TOO_OMOD_STR_PL05_B.dwg			
10503A	D 1701			B	1:200
CODICE ELAB.		TOO0M00STRPL05			

B	REVISIONE DEL PROGETTO DEFINITIVO	Marzo 2022			
A	REVISIONE DEL PROGETTO DEFINITIVO	Ottobre 2018	Ing. C. Belloni		
REV.	DESCRIZIONE	DATA	REDATTO	VERIFICATO	APPROVATO