


PLANIMETRIA

Scala 1:200




PLANIMETRIA

Scala 1:200

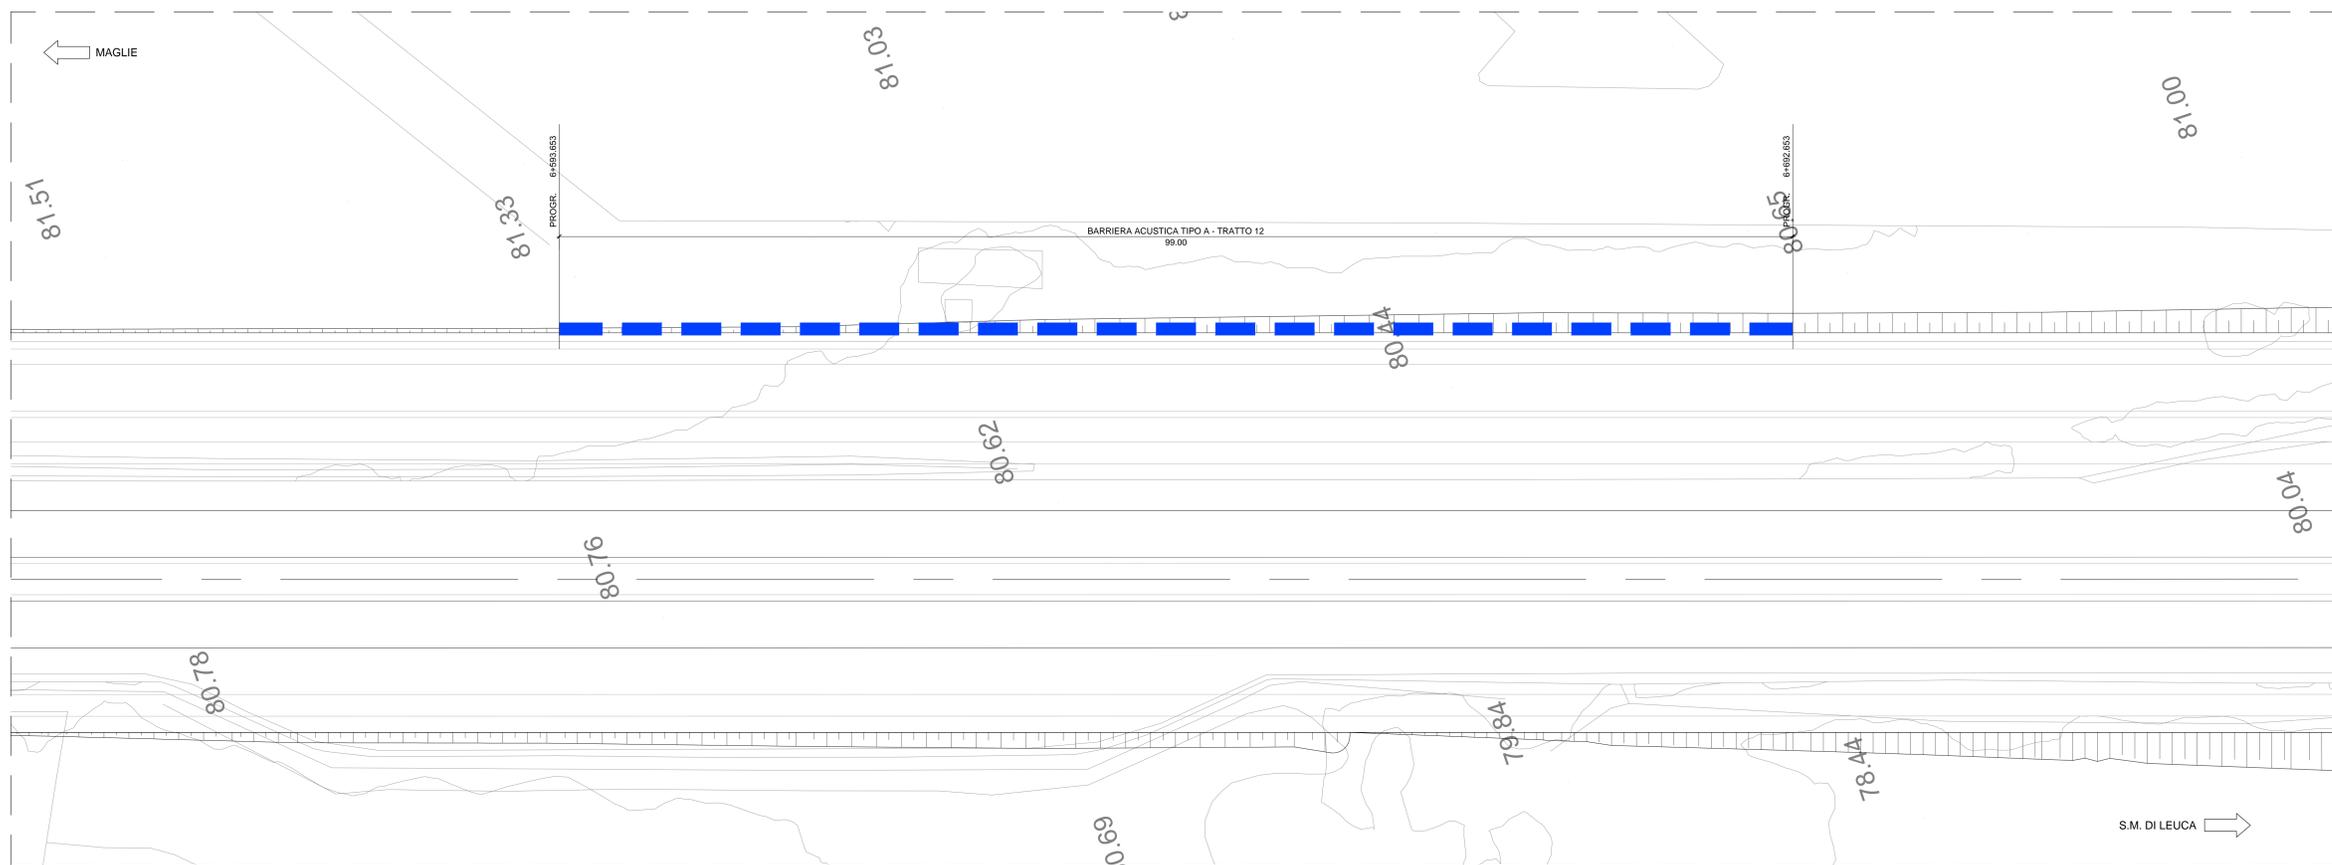

KEYPLAN

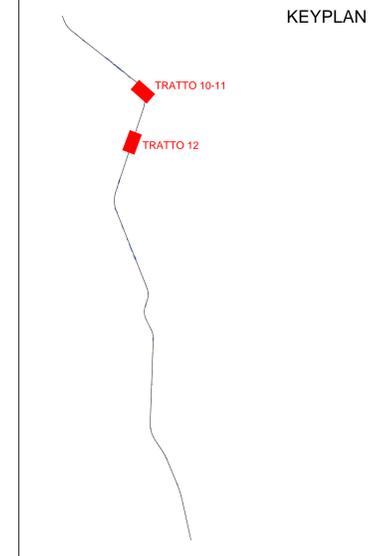

LEGENDA

- BARRIERA TIPO A
- BARRIERA TIPO B



CORRIDOIO PLURIMODALE ADRIATICO
ITINERARIO MAGLIE - SANTA MARIA DI LEUCA
 S.S. N° 275 "DI S. MARIA DI LEUCA"
 LAVORI DI AMMODERNAMENTO E ADEGUAMENTO ALLA SEZ. B DEL D.M. 5.11.2001
 S.S. 16 dal km 985+700 al km 985+386 - S.S. 275 dal Km 0+000 al km 37+000
 1° Lotto: Dal Km 0+000 di prog. al Km 23+300 di prog.

PROGETTO DEFINITIVO

COO. BA283

PROGETTAZIONE: ANAS - STRUTTURA TERRITORIALE PUGLIA

I. PROGETTISTI Ing. Alberto SANDRICO - Progettista e Coordinatore Ing. Simone MASCIUOLO - Progettista	ATTIVITA' DI SUPPORTO RTP: Lombardi Ingegneria S.r.l. TechProject S.r.l.
COLLABORATORI Geom. Andrea DELL'ANNA Geom. Massimo MARINARO Geom. Giuseppe CALO'	- Strutturale - Geometrico - Impianti
II. COORDINATORE IN FASE DI PROGETTAZIONE Ing. Alberto SANDRICO	
III. RESPONSABILE DEL PROCEDIMENTO Ing. Gianfranco PASQUALONIA	
RESPONSABILE PROJECT MANAGEMENT E PROGETTI SPECIALI Ing. Nicola MARZI	
IV. COMMISSARIO STRAORDINARIO Ing. Vincenzo MARZI	

09 - OPERE D'ARTE MINORI
3. BARRIERE ACUSTICHE
 Planimetria da Pk 4+476 a Pk 6+692
 (barriere acustiche 10, 11, 12)

PROGETTO	LV. PROG. N. PROG.	NOME FILE	REVISIONE	SCALA:	
L0503A	D 1701	TOO_OMOD_STR_PL06_B.dwg	B	1:200	
REV.	DESCRIZIONE	DATA	REDDATO	VERIFICATO	APPROVATO
B	REVISIONE DEL PROGETTO DEFINITIVO	Marzo 2022			
A	REVISIONE DEL PROGETTO DEFINITIVO	Ottobre 2018	Ing. C. Belloni		