




PLANIMETRIA  
Scala 1:200

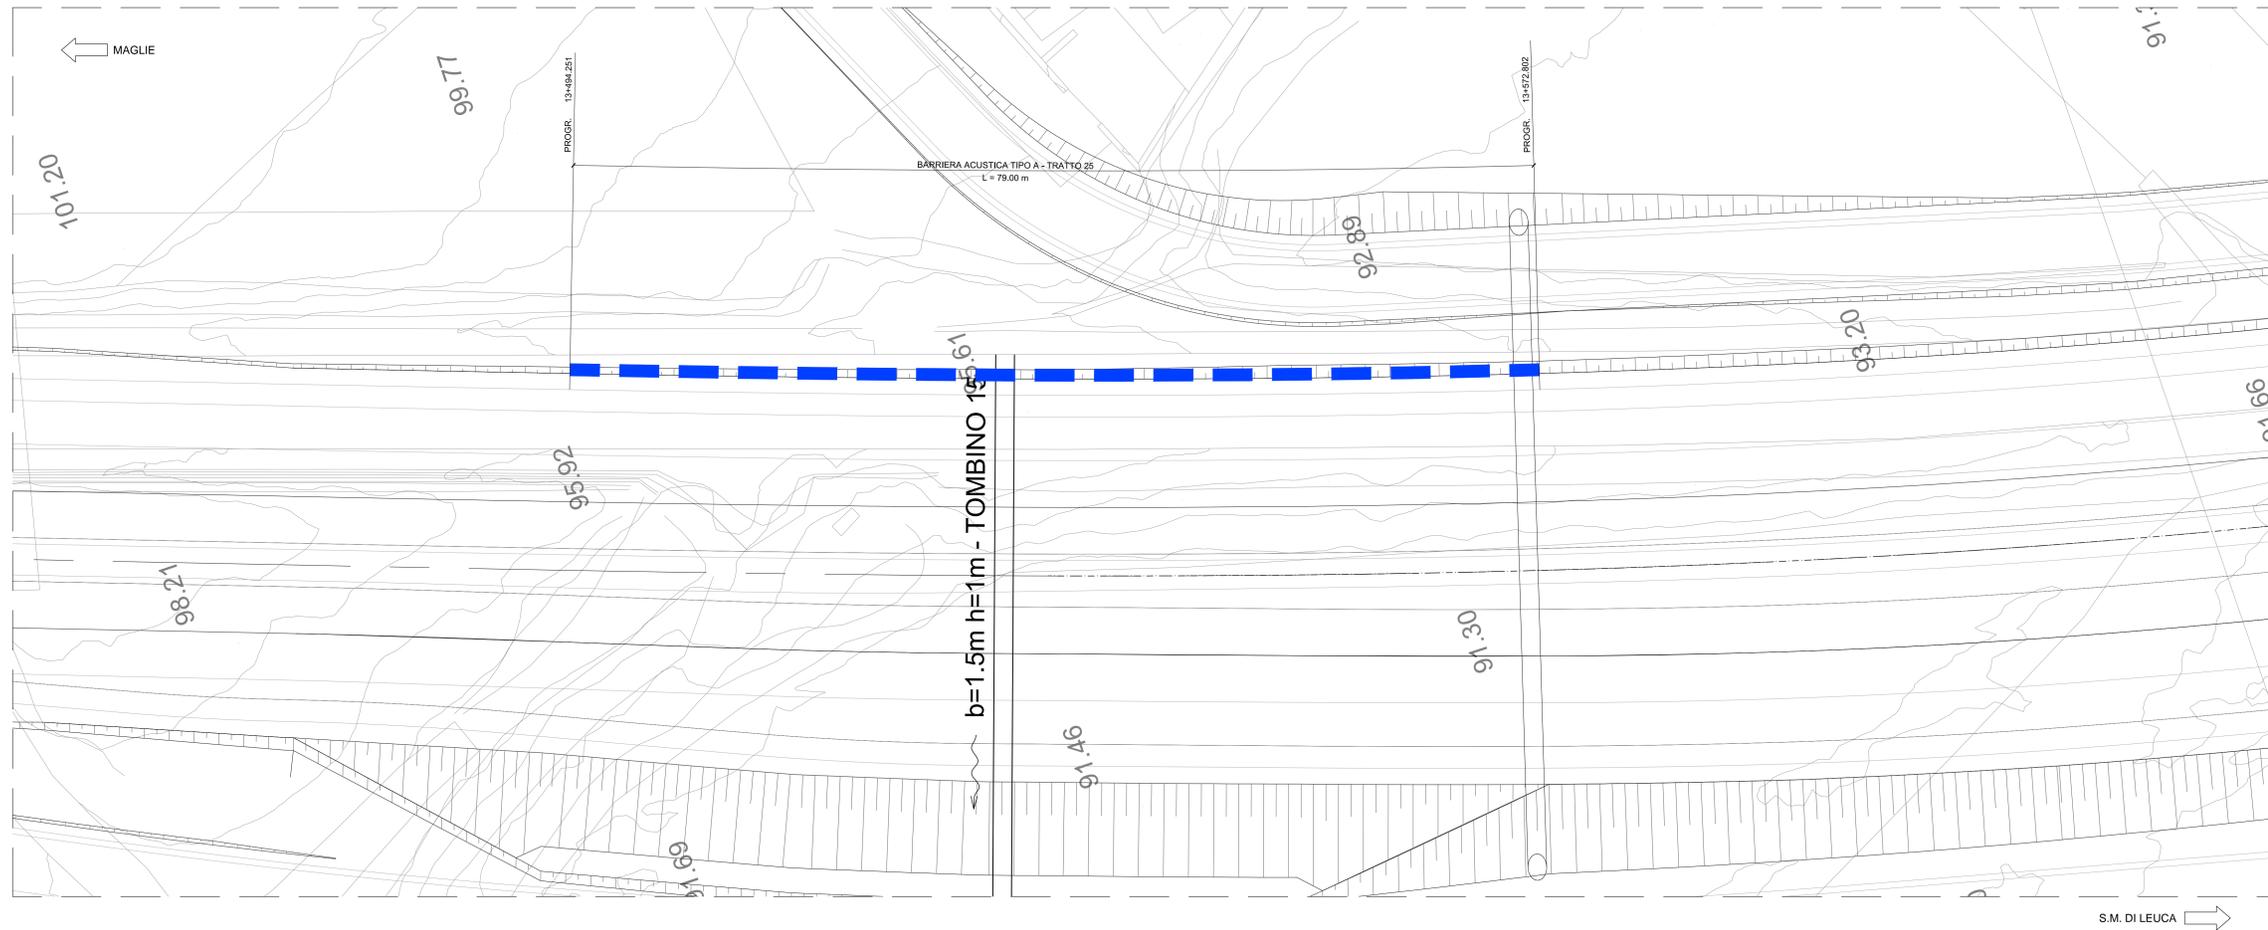

PLANIMETRIA  
Scala 1:200

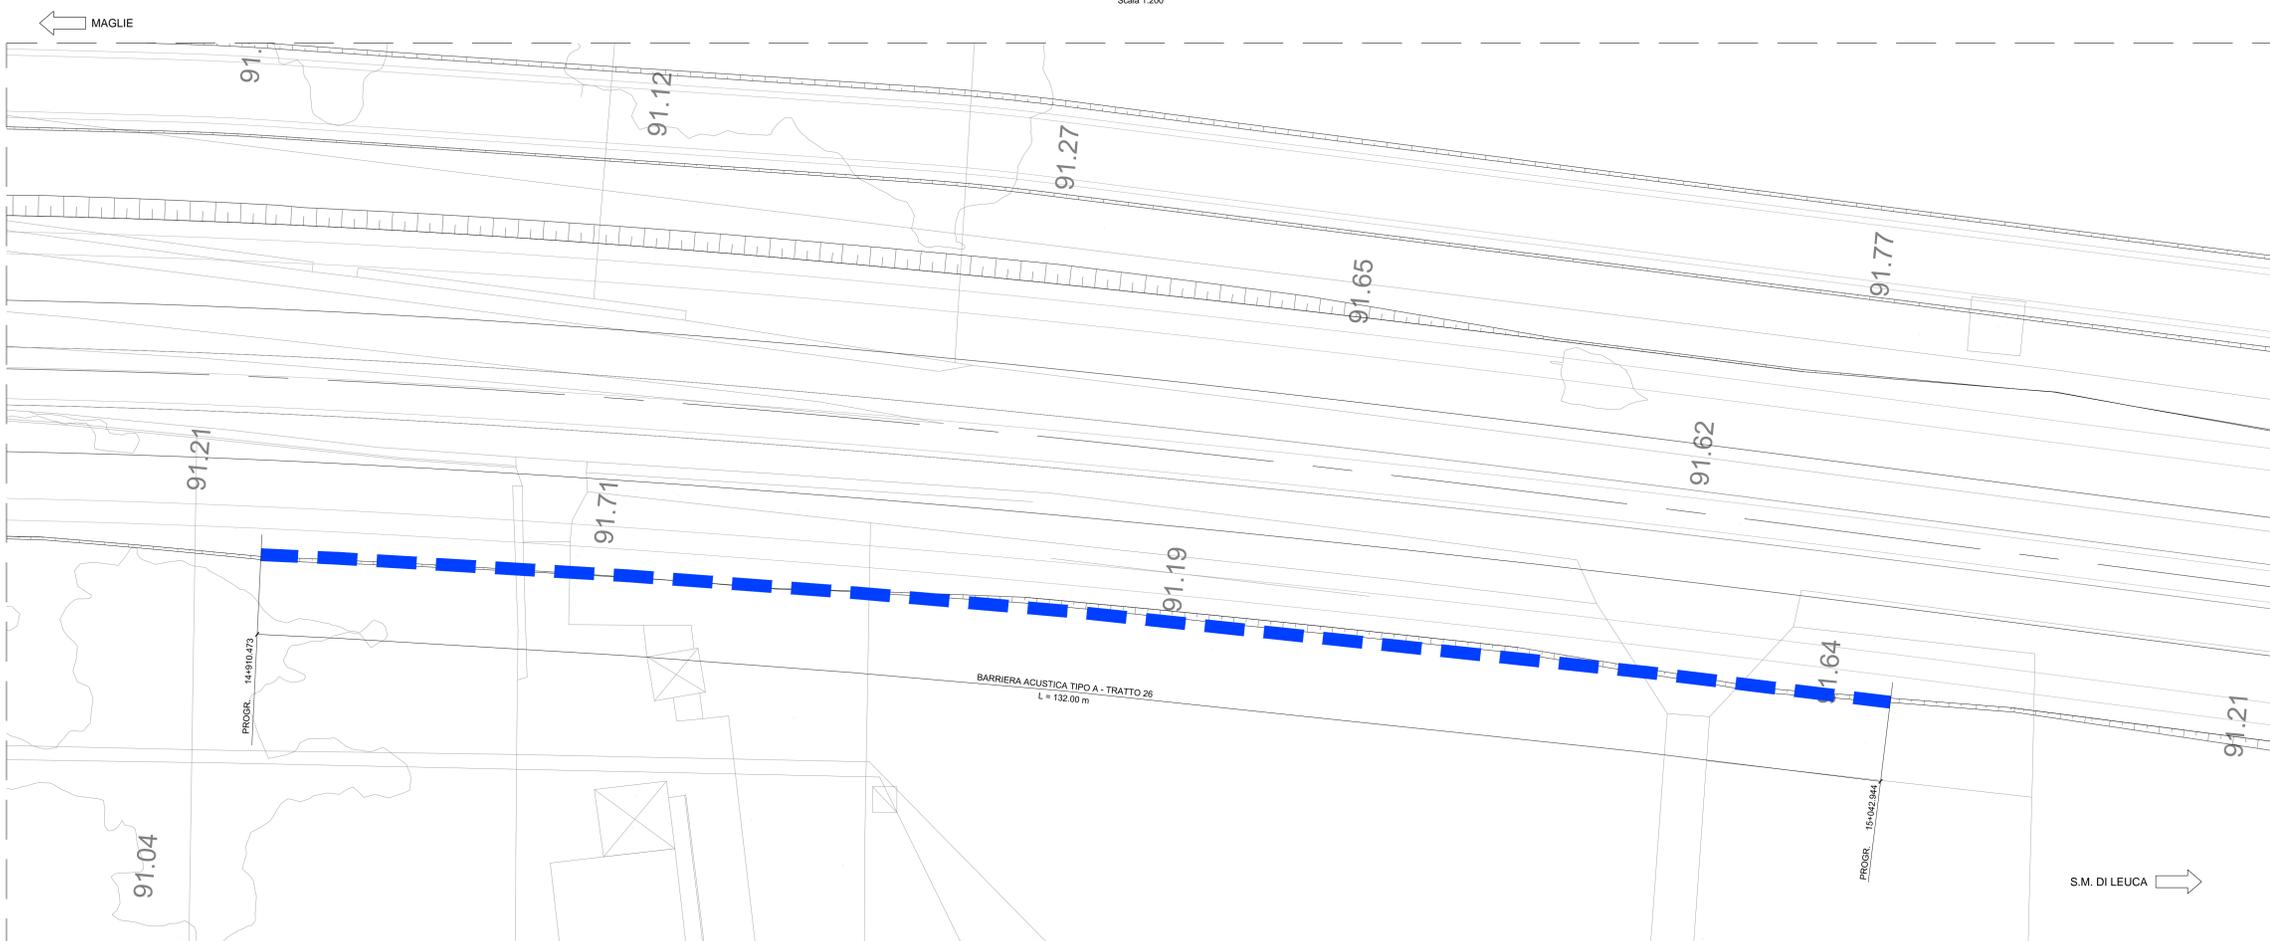

KEYPLAN

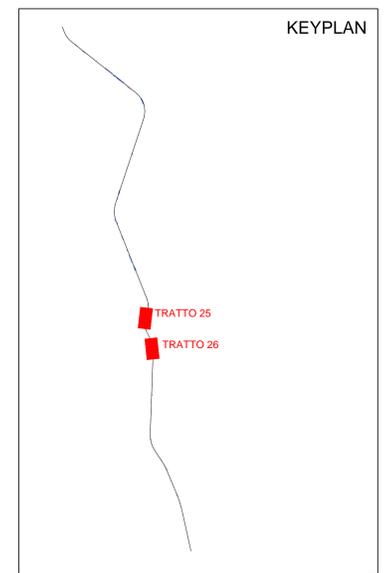

LEGENDA

- BARRIERA TIPO A
- BARRIERA TIPO B

**CORRIDOIO PLURIMODALE ADRIATICO**  
ITINERARIO MAGLIE - SANTA MARIA DI LEUCA  
S.S. N° 275 "DI S. MARIA DI LEUCA"  
LAVORI DI AMMODERNAMENTO E ADEGUAMENTO ALLA SEZ. B DEL D.M. 5.11.2001  
S.S. 16 dal km 985+700 al km 985+386 - S.S. 275 dal Km 0+000 al km 37+000  
1° Lotto: Dal Km 0+000 di prog. al Km 23+300 di prog.

PROGETTO DEFINITIVO COD. BA283

<b>PROGETTAZIONE:</b> ANAS - STRUTTURA TERRITORIALE PUGLIA I PROGETTISTI: Ing. Alberto SANDRICO - Progettista e Coordinatore Ing. Simona MASCIOLLO - Progettista COLLABORATORI: Geom. Andrea DELL'ANNA Geom. Massimo AMENDANO Geom. Giuseppe CALO'		ATTIVITA' DI SUPPORTO RTP: Lombardi Ingegneria S.r.l. TechProject S.r.l. - Strutture - Geotecnico - Impianti
IL COORDINATORE IN FASE DI PROGETTAZIONE Ing. Alberto SANDRICO		
IL RESPONSABILE DEL PROCEDIMENTO Ing. Gianfranco PASQUALUCCI		
RESPONSABILE PROJECT MANAGEMENT E PROGETTI SPECIALI Ing. Nicola MARZI		
IL COMMISSARIO STRAORDINARIO Ing. Vincenzo MARZI		

**09 - OPERE D'ARTE MINORI**  
**3 - BARRIERE ACUSTICHE**  
Planimetria da Pk 13+494 a Pk 15+042  
(barriere acustiche 25, 26)

CODICE PROGETTO	NOME FILE	REVISIONE	SCALA:
PROGETTO: 13033A D 1701	TOO_OMOD_STR_PL13_B.dwg	B	1:200
ELAB. T000M00STRPL13			
B	REVISIONE DEL PROGETTO DEFINITIVO	Marzo 2022	
A	REVISIONE DEL PROGETTO DEFINITIVO	Ottobre 2018 Ing. C. Belloni	
REV.	DESCRIZIONE	DATA	REDDATTO VERIFICATO APPROVATO