


INQUADRAMENTO PLANIMETRICO VASCA 1 TIPO A
Scala 1:100

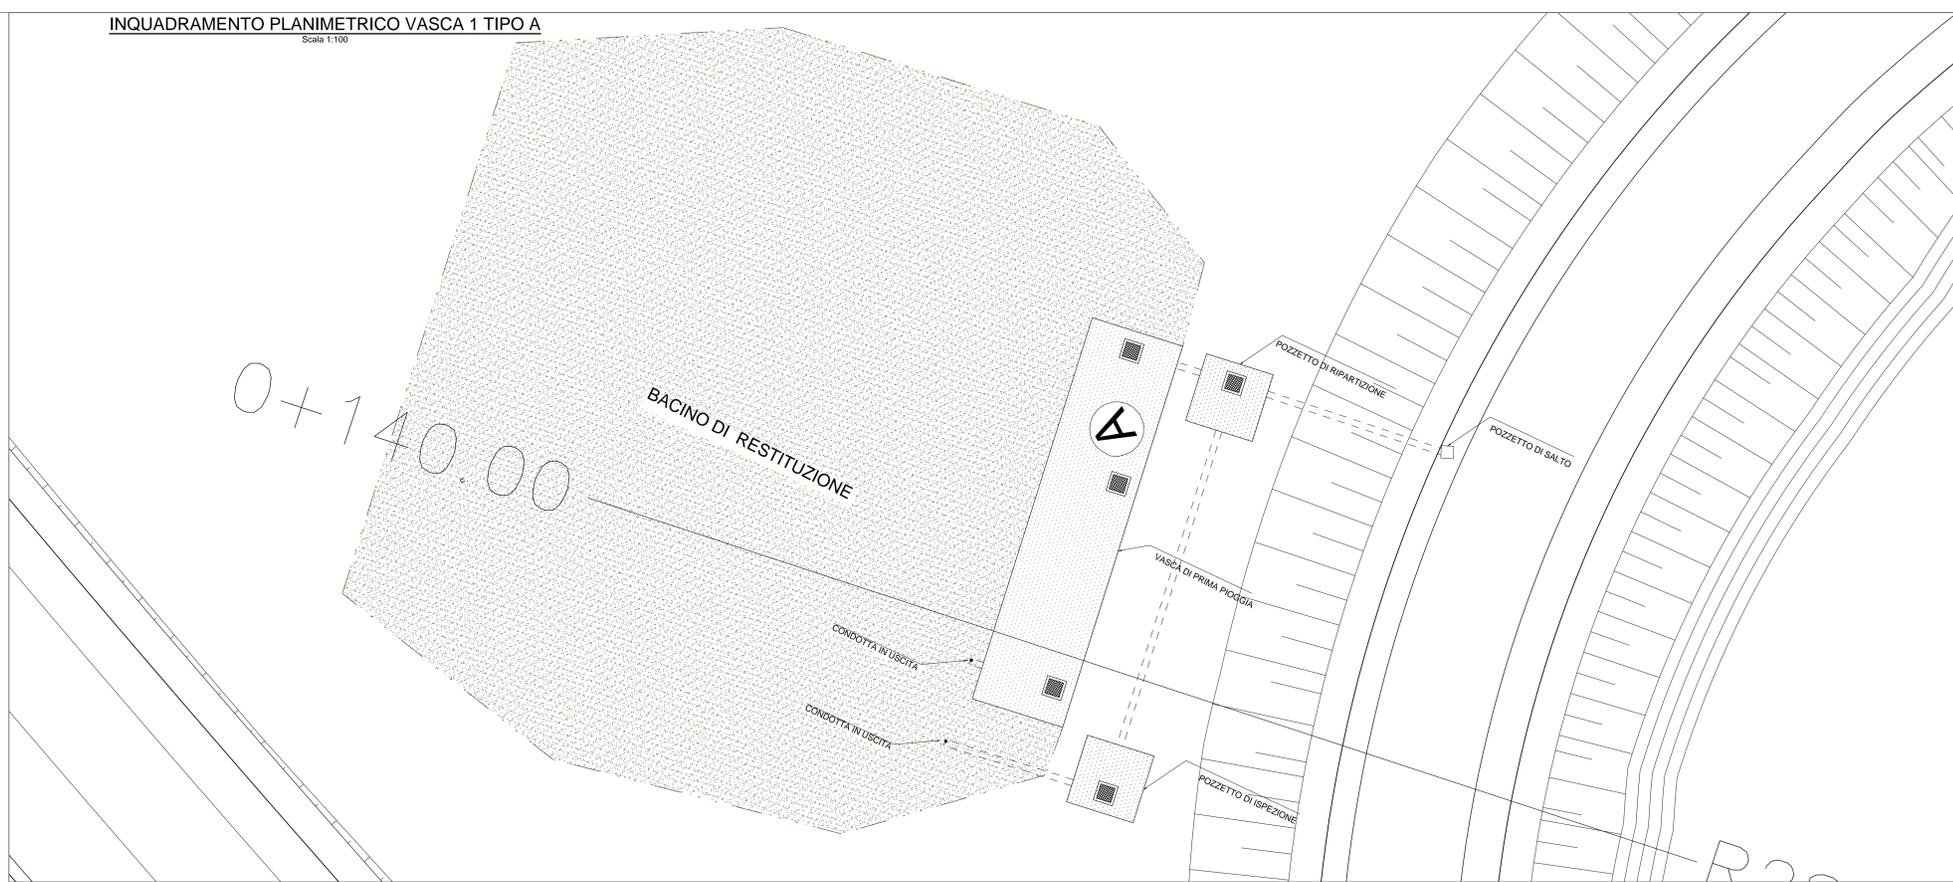


PIANTA
Scala 1:50


SEZIONE A-A
Scala 1:50

MATERIALI	
Calcestruzzi	Acciai da C.A.
MAGRONE	TIPO B450C saldabile (ex FeB44x saldabile) (6x25x40)
FONDAZIONE	TIPO B450C saldabile (ex FeB44x saldabile) (6x25x40)
ELEVAZIONE	TIPO B450C saldabile (ex FeB44x saldabile) (6x25x40)
	f _{nom} =450 N/mm ² f _{yk} f _{yk} nom frattore 5% f _{yk} f _{yk} nom frattore 5% f _{yk} f _{yk} nom frattore 10% f _{yk} f _{yk} nom frattore 10% Allungamento (A _{gk}) >= 2.5 frattore 10%
	Reti e tralicci elettrosaldati TIPO B450A
	f _{yk} >= 450 N/mm ² f _{yk} <= 540 N/mm ² (f _{tk} /f _{yk}) >= 1.05
Elemento	Copriferro (cm)
STRUTTURE CONTROTERRA	4.2
INCIDENZA ARMATURA	130 Kg/mc



**DETTAGLIO A
PARAPETTO CON PARAPIEDE**
Scala 1:25

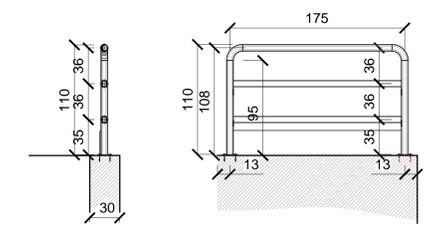


**SCHEMA ATTACCO CONDOTTA DI
SCARICO - VASCA DI PRIMA PIOGGIA**

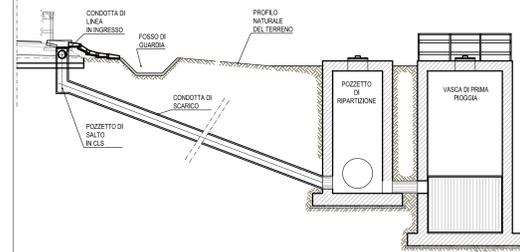

SCHEMA VASCA DI PRIMA PIOGGIA

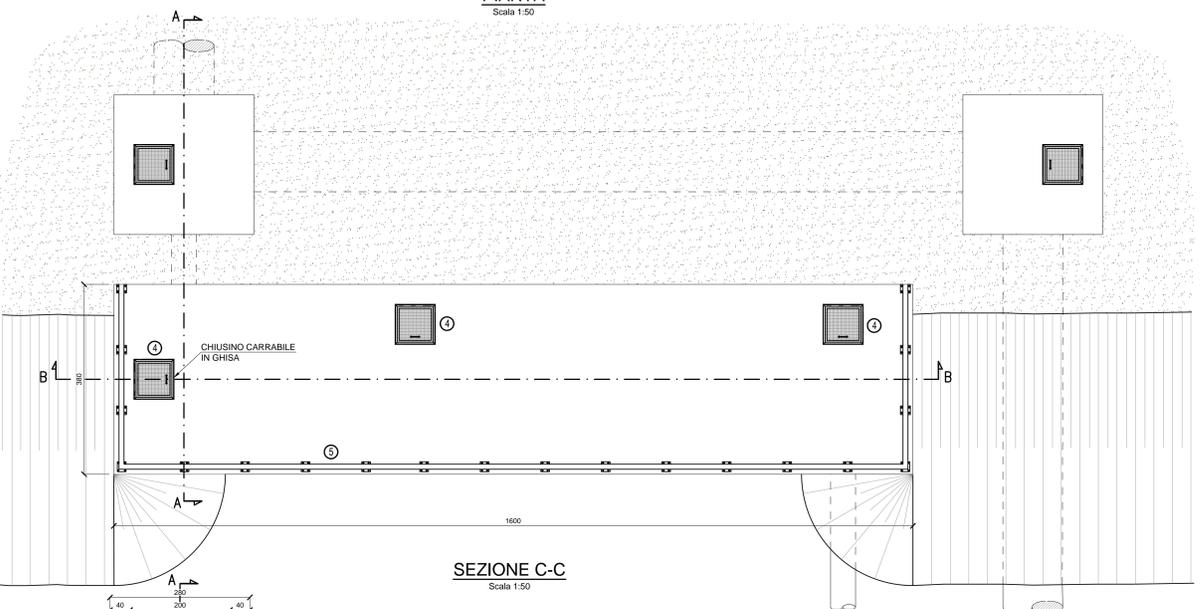
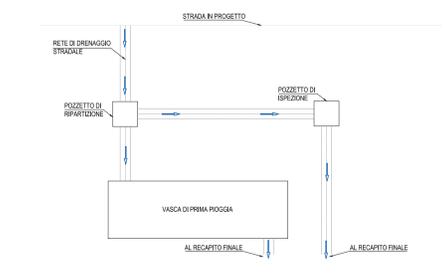


SEZIONE C-C
Scala 1:50

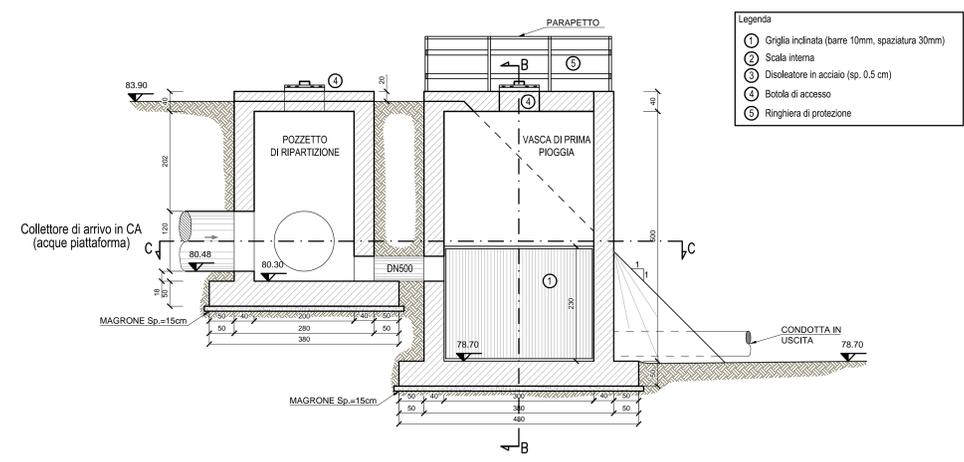

SEZIONE B-B
Scala 1:50

- Legenda**
- ① Griglia inclinata (barre 10mm, spaziatura 30mm)
 - ② Scala interna
 - ③ Dissolatore in acciaio (sp. 0.5 cm)
 - ④ Botola di accesso
 - ⑤ Ringhiera di protezione

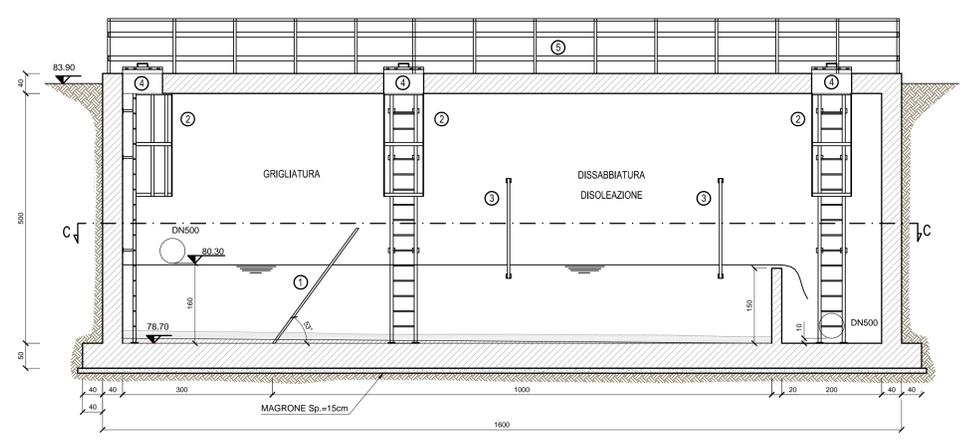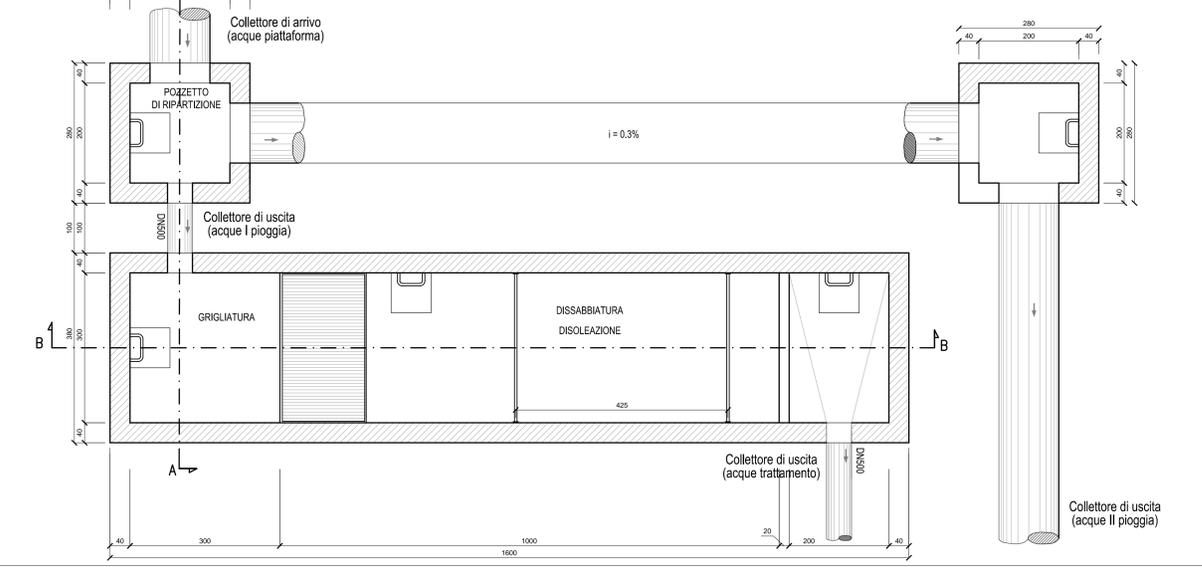

Sanas
GRUPPO FS ITALIANE Direzione Progettazione e Realizzazione Lavori

CORRIDOIO PLURIMODALE ADRIATICO
ITINERARIO MAGLIE - SANTA MARIA DI LEUCA
S.S. N° 275 "DI S. MARIA DI LEUCA"
LAVORI DI AMMODERNAMENTO E ADEGUAMENTO ALLA SEZ. B DEL D.M. 5.11.2001
S.S. 16 dal km 983+700 al km 985+386 - S.S. 275 dal km 0+000 al km 31+000
1° Lotto: Dal Km 0+000 di prog. al Km 23+300 di prog.

PROGETTO DEFINITIVO COD. BA283

PROGETTAZIONE: ANAS - STRUTTURA TERRITORIALE PUGLIA

I PROGETTISTI: Ing. Alberto SANCIRICO - Progettista e Coordinatore Ing. Simone MANGIOLU - Progettista	ATTUALI DI SUPPORTO: RTP: Lombardi Ingegneria S.r.l. - Strutture TechProject S.r.l. - Costruzioni Impianti
IL COORDINATORE IN FASE DI PROGETTAZIONE: Ing. Alberto SANCIRICO	
IL RESPONSABILE DEL PROCEDIMENTO: Ing. Gianfranco PAGLIANGOLA	
RESPONSABILE PROJECT MANAGEMENT E PROGETTI SPECIALI: Ing. Marco MARZI	
IL COMMISSARIO STRADINARIO: Ing. Vincenzo MARZI	

09-OPERA D'ARTE MINORE
Vasche di prima pioggia
Vasca di linea n° 1
Inquadramento Planimetrico, Pianta e Sezioni

CODICE PROGETTO	NOME FILE	REVISIONE	SCALA:
PROGETTO: 105034 D 1701	TOO_0101_STR_CP01_B.pdf	B	1:100
ELABORAZIONE:	CODICE ELAB:		
	105034 D 1701		
B	REVISIONE DEL PROGETTO DEFINITIVO	Marzo 2022	
A	REVISIONE DEL PROGETTO DEFINITIVO	Ottobre 2018	
REV.	DESCRIZIONE	DATA	REDATTO VERIFICATO APPROVATO