



|                                     |             |
|-------------------------------------|-------------|
| <b>Vasca</b>                        | <b>3</b>    |
| <b>Tipologia</b>                    | <b>A</b>    |
| <b>Volume scavo [m<sup>3</sup>]</b> | <b>1850</b> |

**SCHEMA SEZIONE DI POSA TUBAZIONE IN CLS DN VAR.**


Scala 1:10

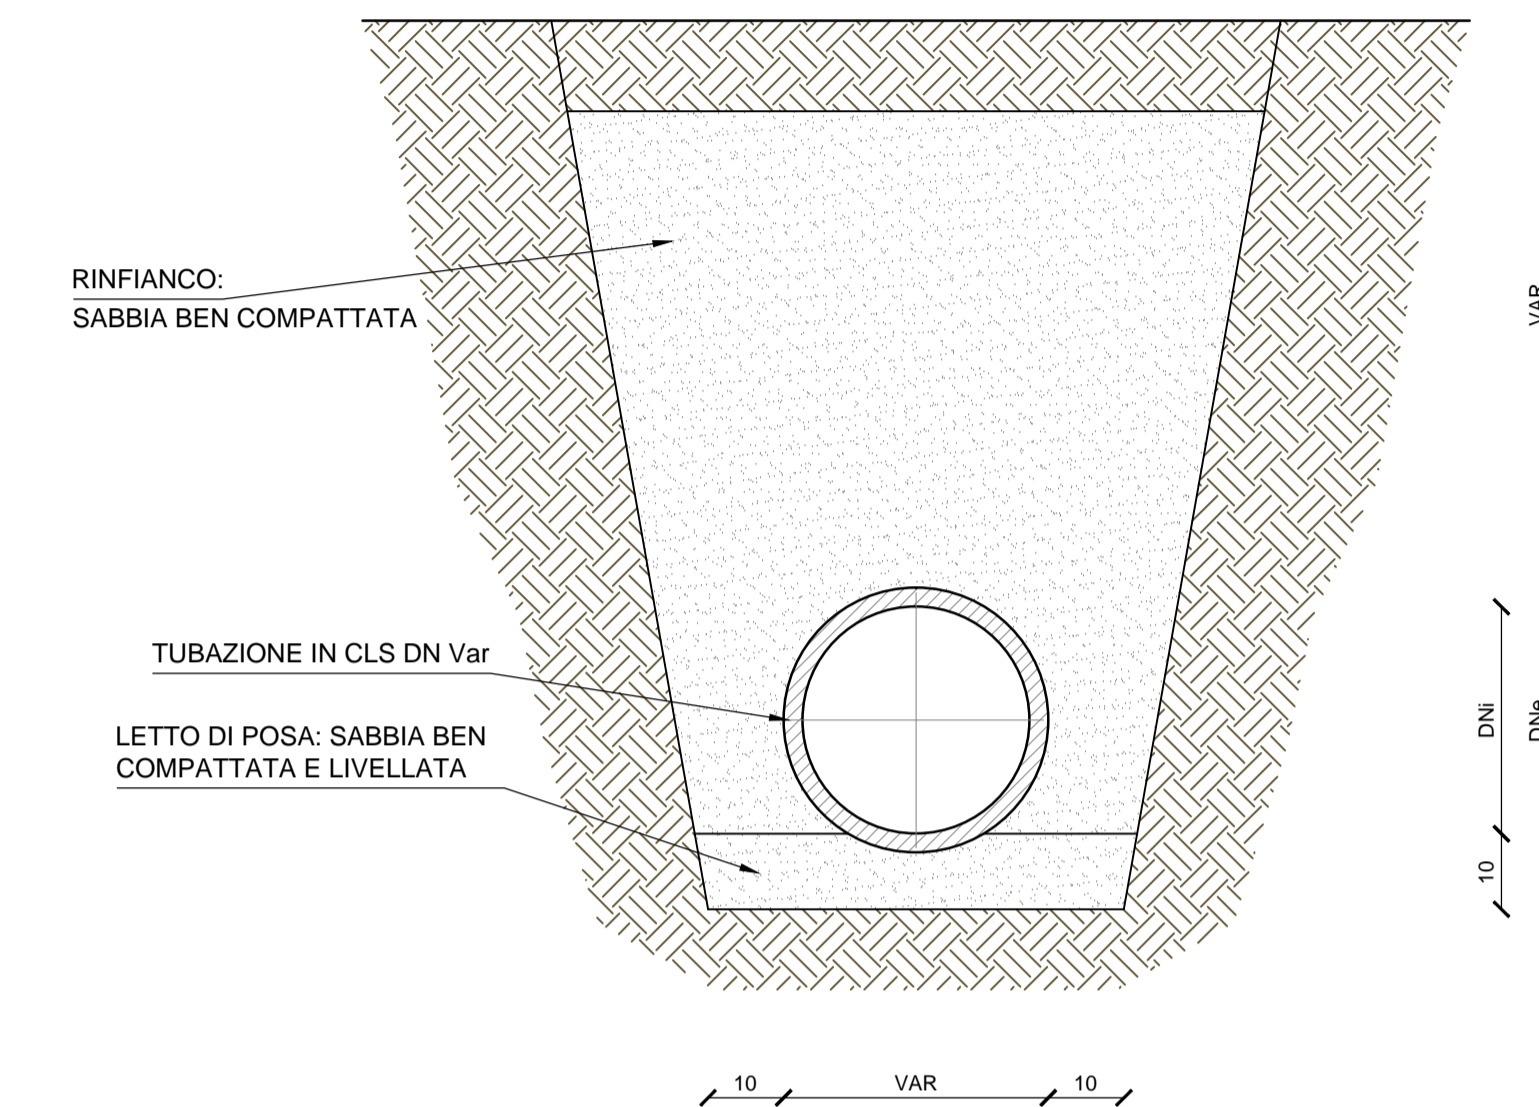

**SEZIONE B-B**  
Scala 1:50

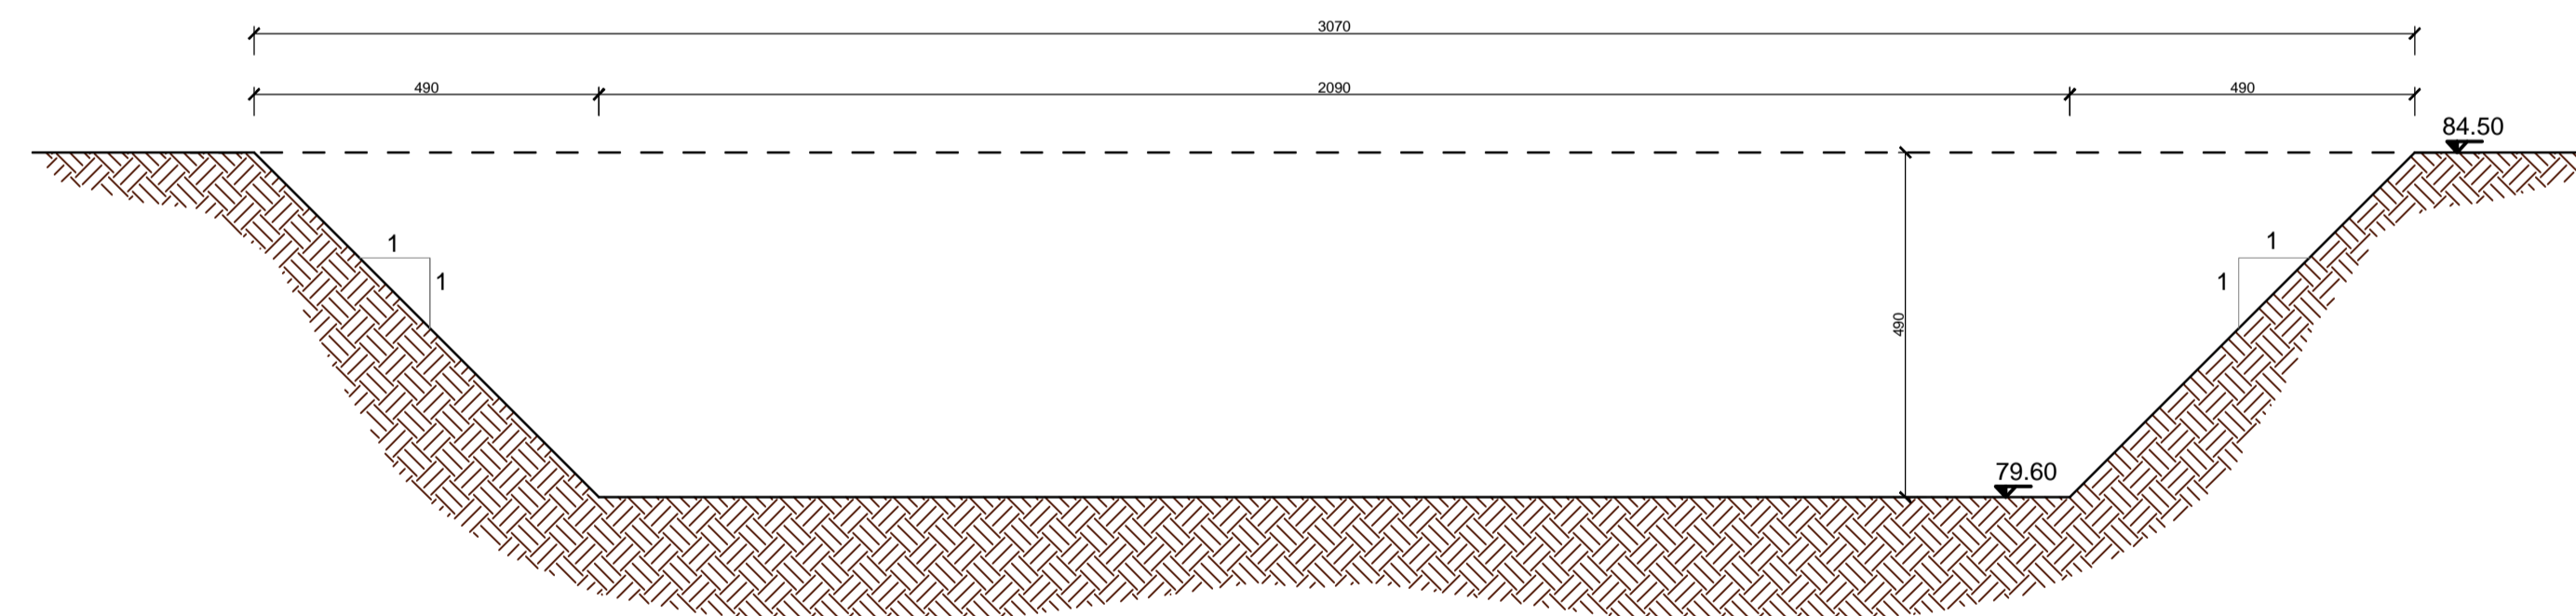

**SEZIONE A-A**  
Scala 1:50

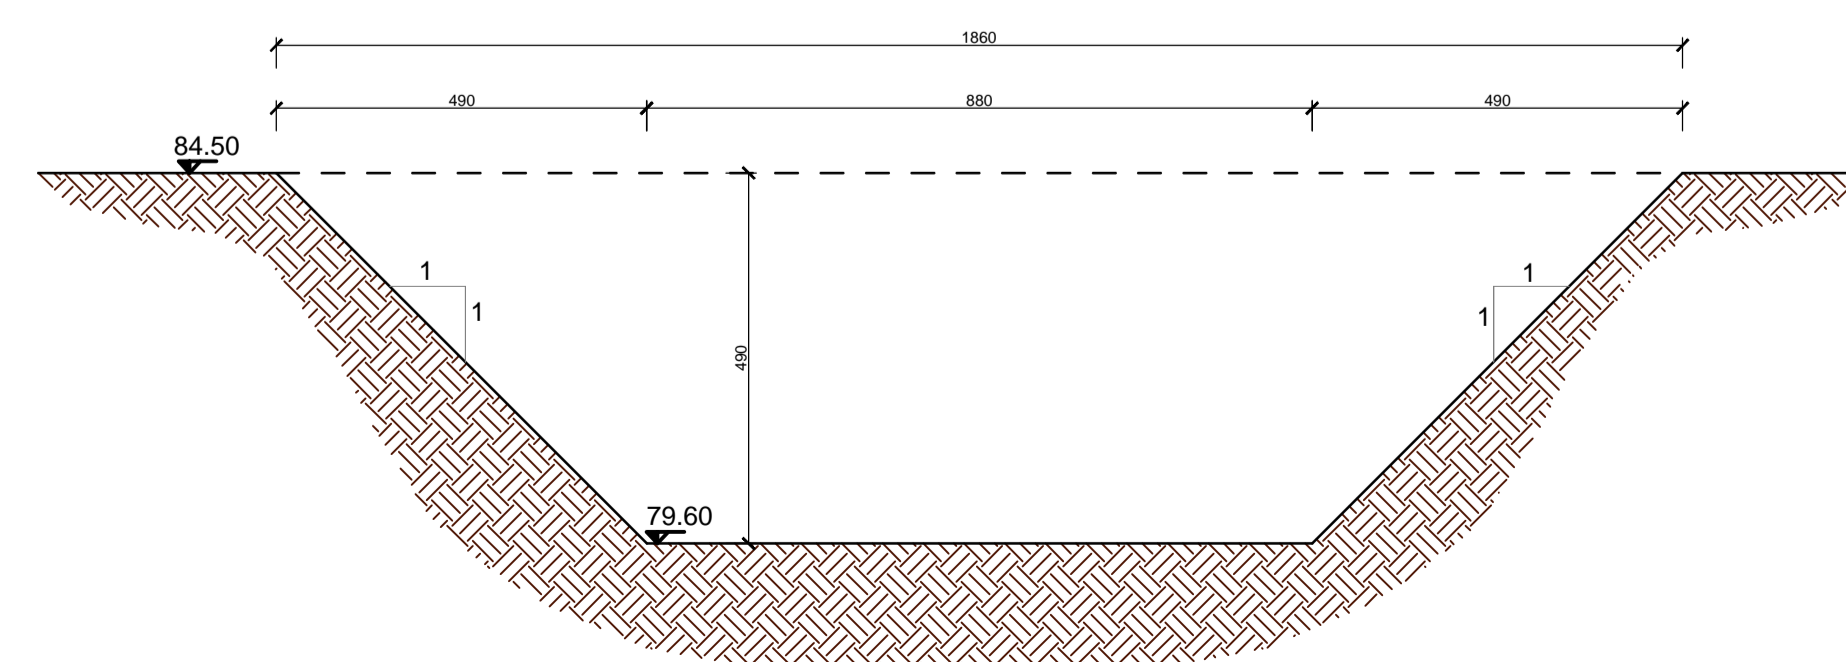

**CORRIDOIO PLURIMODALE ADRIATICO**  
ITINERARIO MAGLIE - SANTA MARIA DI LEUCA  
S.S. N° 275 "DI S. MARIA DI LEUCA"  
LAVORI DI AMMODERNAMENTO E ADEGUAMENTO ALLA SEZ. B DEL D.M. 5.11.2001  
S.S. 16 dal km 981+700 al km 985+386 - S.S. 275 dal Km 0+000 al km 37+000  
1° Lotto: Dal Km 0+000 di prog. al Km 23+300 di prog.

**PROGETTO DEFINITIVO**

COD. BA283

**PROGETTAZIONE: ANAS - STRUTTURA TERRITORIALE PUGLIA**

**I PROGETTISTI**  
Ing. Alberto SANCHIRICO - Progettista e Coordinatore  
Ing. Simona MASCIULLO - Progettista

**COLLABORATORI**  
Geom. Andrea DELL'ANNA  
Geom. Massimo MARTANO  
Geom. Giuseppe CALO'

**IL COORDINATORE IN FASE DI PROGETTAZIONE**  
Ing. Alberto SANCHIRICO

**IL RESPONSABILE DEL PROCEDIMENTO**  
Ing. Gianfranco PAGLIALUNGA

**RESPONSABILE PROJECT MANAGEMENT E PROGETTI SPECIALI**  
Ing. Nicola MARZI

**IL COMMISSARIO STRAORDINARIO**  
Ing. Vincenzo MARZI

ATTIVITA' DI SUPPORTO

**RTP:**  
Lombardi Ingegneria S.r.L. - Strutture  
TechProject S.r.L. - Geotecnico  
- Impianti

**09-OPERA D'ARTE MINORE**  
Vasche di prima pioggia  
Vasca di linea n° 3  
Pianta scavi

|                             |                             |                  |               |
|-----------------------------|-----------------------------|------------------|---------------|
| <b>CODICE PROGETTO</b>      | <b>NOME FILE</b>            | <b>REVISIONE</b> | <b>SCALA:</b> |
| PROGETTO LV. PROG. N. PROG. | TOO_0103_STR_CP02_B.pdf     |                  |               |
| L0503A D 1701               | CODICE ELAB. T000103STRCP02 | B                | 1:100         |

|      |                                   |              |         |            |           |
|------|-----------------------------------|--------------|---------|------------|-----------|
| REV. | DESCRIZIONE                       | DATA         | REDATTO | VERIFICATO | APPROVATO |
| B    | REVISIONE DEL PROGETTO DEFINITIVO | Marzo 2022   |         |            |           |
| A    | REVISIONE DEL PROGETTO DEFINITIVO | Ottobre 2018 |         |            |           |