



PIANTA SCAVI

Scala 1:100

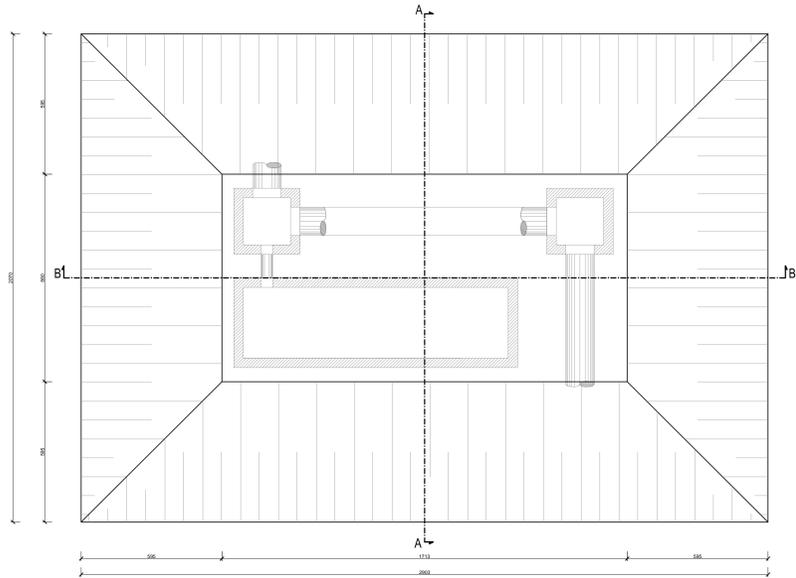


SEZIONE B-B

Scala 1:100

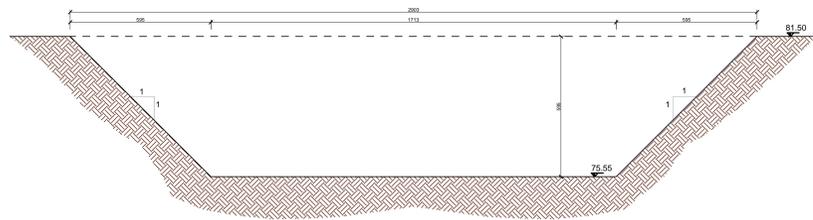

SEZIONE A-A


Scala 1:100

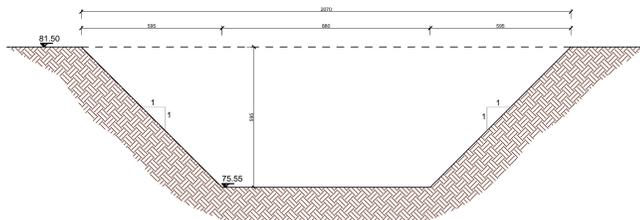

Vasca	7
Tipologia	B
Volume scavo [m ³]	1945

SCHEMA SEZIONE DI POSA TUBAZIONE IN CLS DN VAR.

Scala 1:10

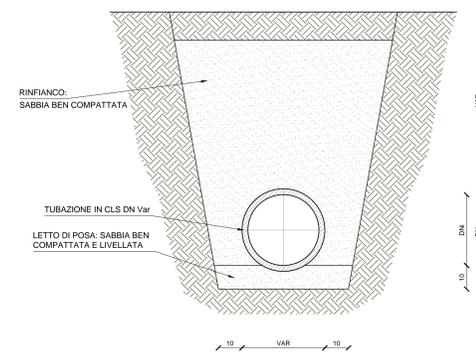

CORRIDOIO PLURIMODALE ADRIATICO
 ITINERARIO MAGLIE - SANTA MARIA DI LEUCA
 S.S. N° 275 "DI S. MARIA DI LEUCA"
 LAVORI DI AMMODERNAMENTO E ADEGUAMENTO ALLA SEZ. B DEL D.M. 5.11.2001
 S.S. 16 dal km 981+700 al km 985+386 - S.S. 275 dal km 0+000 al km 37+000
 1° Lotto: Dal Km 0+000 di prog. al Km 23+300 di prog.

PROGETTO DEFINITIVO COD. BA283

I PROGETTISTI Ing. Alberto SANDRICO - Progettista e Coordinatore Ing. Simone BRICCIOLLO - Progettista		ATTIVITÀ DI SUPPORTO RTP: Lombardi Ingegneria S.r.l. - Strutture TechProject S.r.l. - Geotecnica - Impianti	
COLLABORATORI Geom. Andrea DELL'ANNA Geom. Massimo MARFANO Geom. Giuseppe CALO'			
IL COORDINATORE IN FASE DI PROGETTAZIONE Ing. Alberto SANDRICO			
IL RESPONSABILE DEL PROCESSIONAMENTO Ing. Gianfranco PASQUALUNGA			
IL RESPONSABILE PROJECT MANAGEMENT E PROGETTI SPECIALI Ing. Nicola MARZI			
IL COMISSARIO STRAORDINARIO Ing. Vincenzo MARZI			

09-OPERA D'ARTE MINORE
 Vasche di prima pioggia
 Vasca di linea n° 7
 Pianta scavi

CODICE PROGETTO PROGETTO: 100_0107_STR_CP02_B.pdf CLAB: 100010115181002		REVISIONE B	SCALA: 1:100
B REVISIONE DEL PROGETTO DEFINITIVO Marzo 2022			
A REVISIONE DEL PROGETTO DEFINITIVO Ottobre 2018			
REV. DESCRIZIONE DATA REDATTO VERIFICATO APPROVATO			