
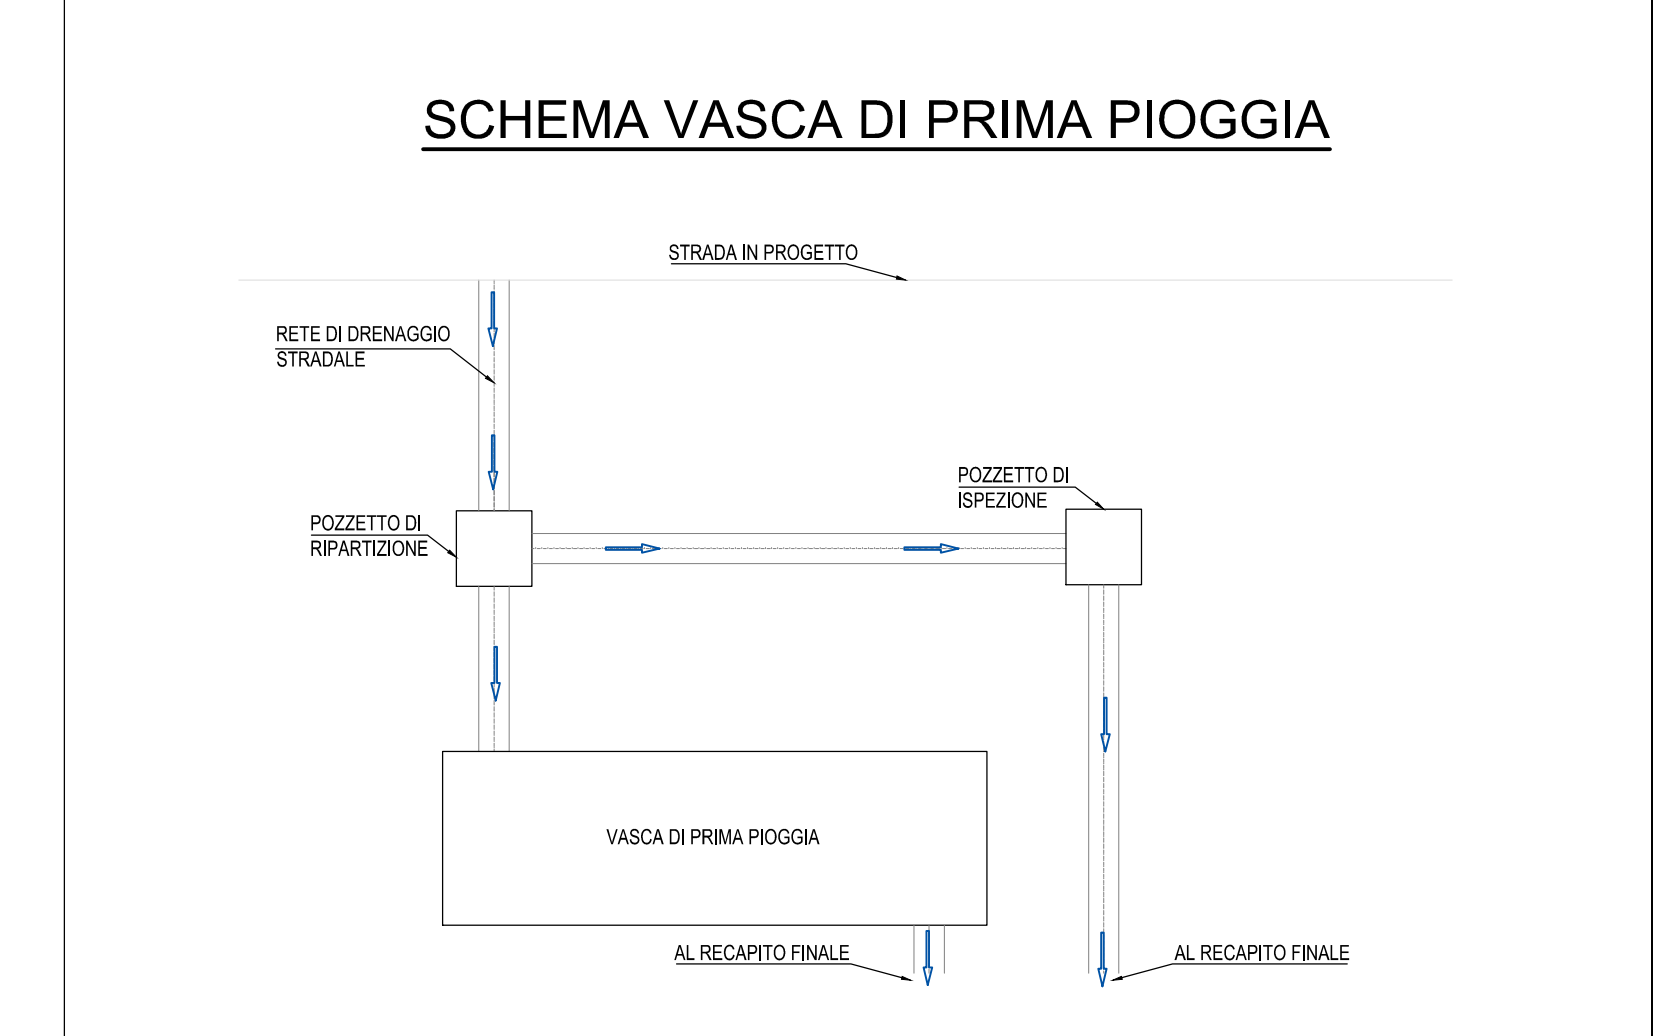
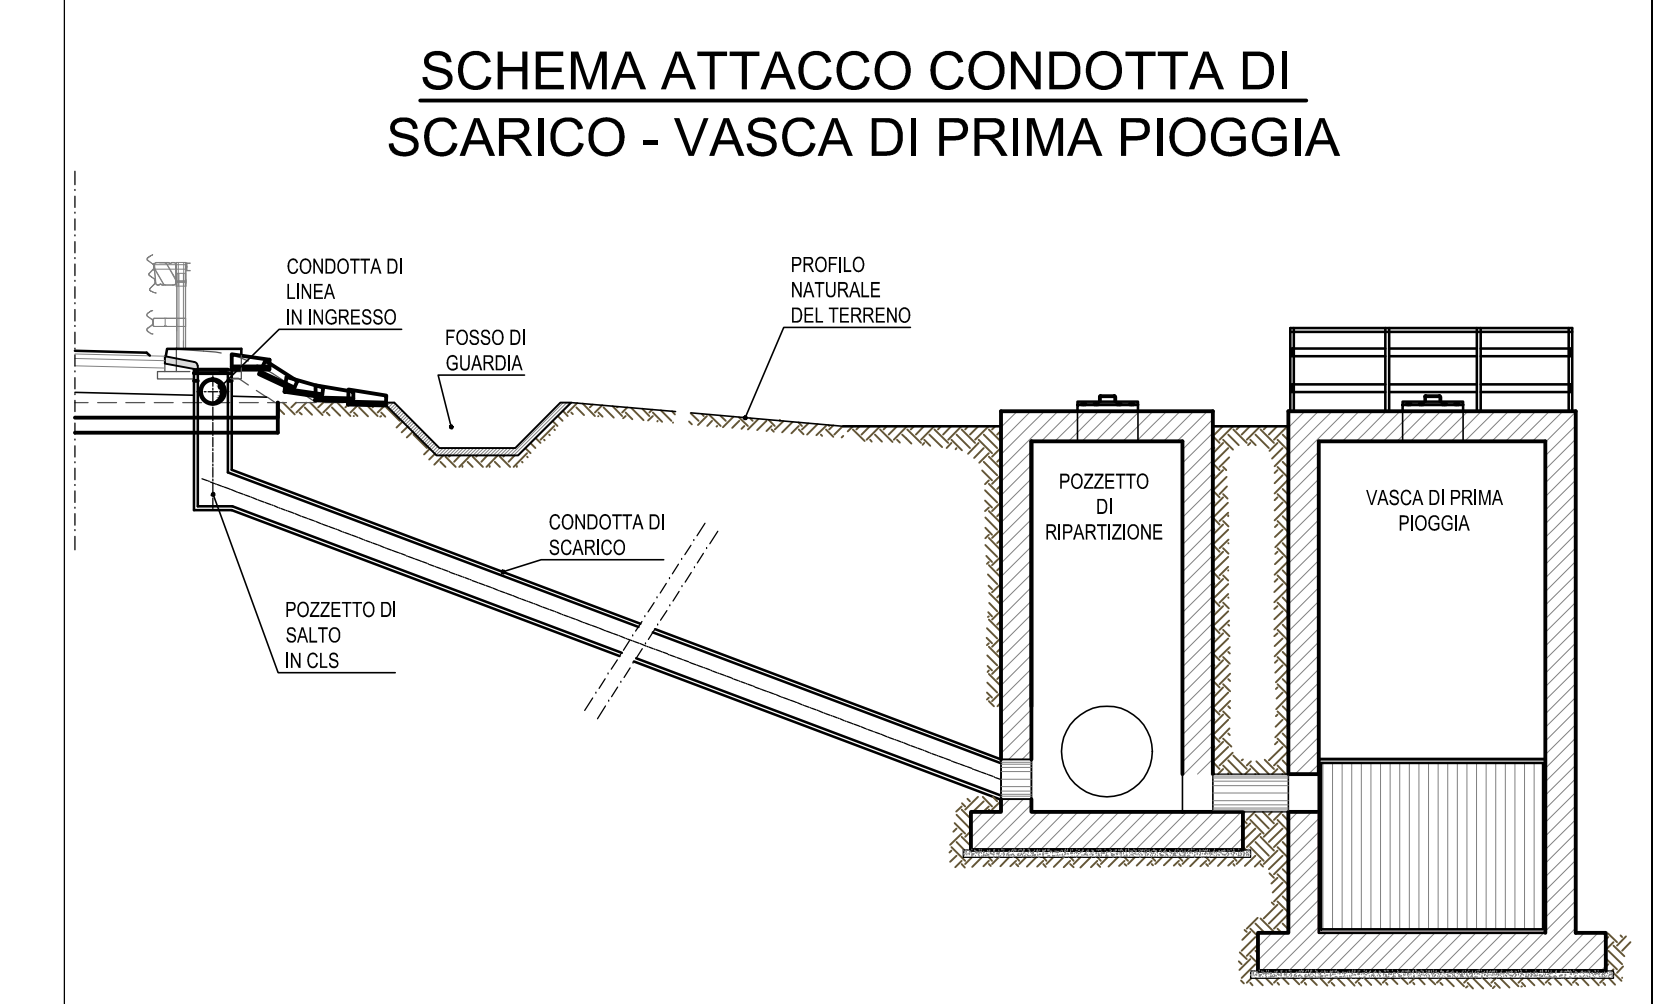


MATERIALI	
Calcestruzzi	
MAGRONE	C12/15 Rck = 15 MPa
FONDAZIONE	CLASSE D'ESPOSIZIONE: XC3
ELEVAZIONE	C28/35 Rck = 38 MPa classe minima di consistenza S4 rapporto A/C = 0.55 Dosaggio minimo cemento 320 Kg/mc
Acciai da C.A.	TIPO B450C saldabile (ex FeB44k saldabile (R=35x40)) fy=500 N/mm ² fk=350 N/mm ² 1.15; (fy/fk) = 1.35 fratte 10% (fy/fnom) < 1.25 fratte 10% Allungamento (Ag/ko) ≥ 7.5% fratte 10%
Reti e tralici elettrosaldati	TIPO B450A fyk = 450 N/mm ² fk = 340 N/mm ² (fy/fk) ≥ 1.05
Elemento	Copriferro (cm)
STRUTTURE CONTROTERRA	4.0
INCIDENZA ARMATURA	130 Kg/mc

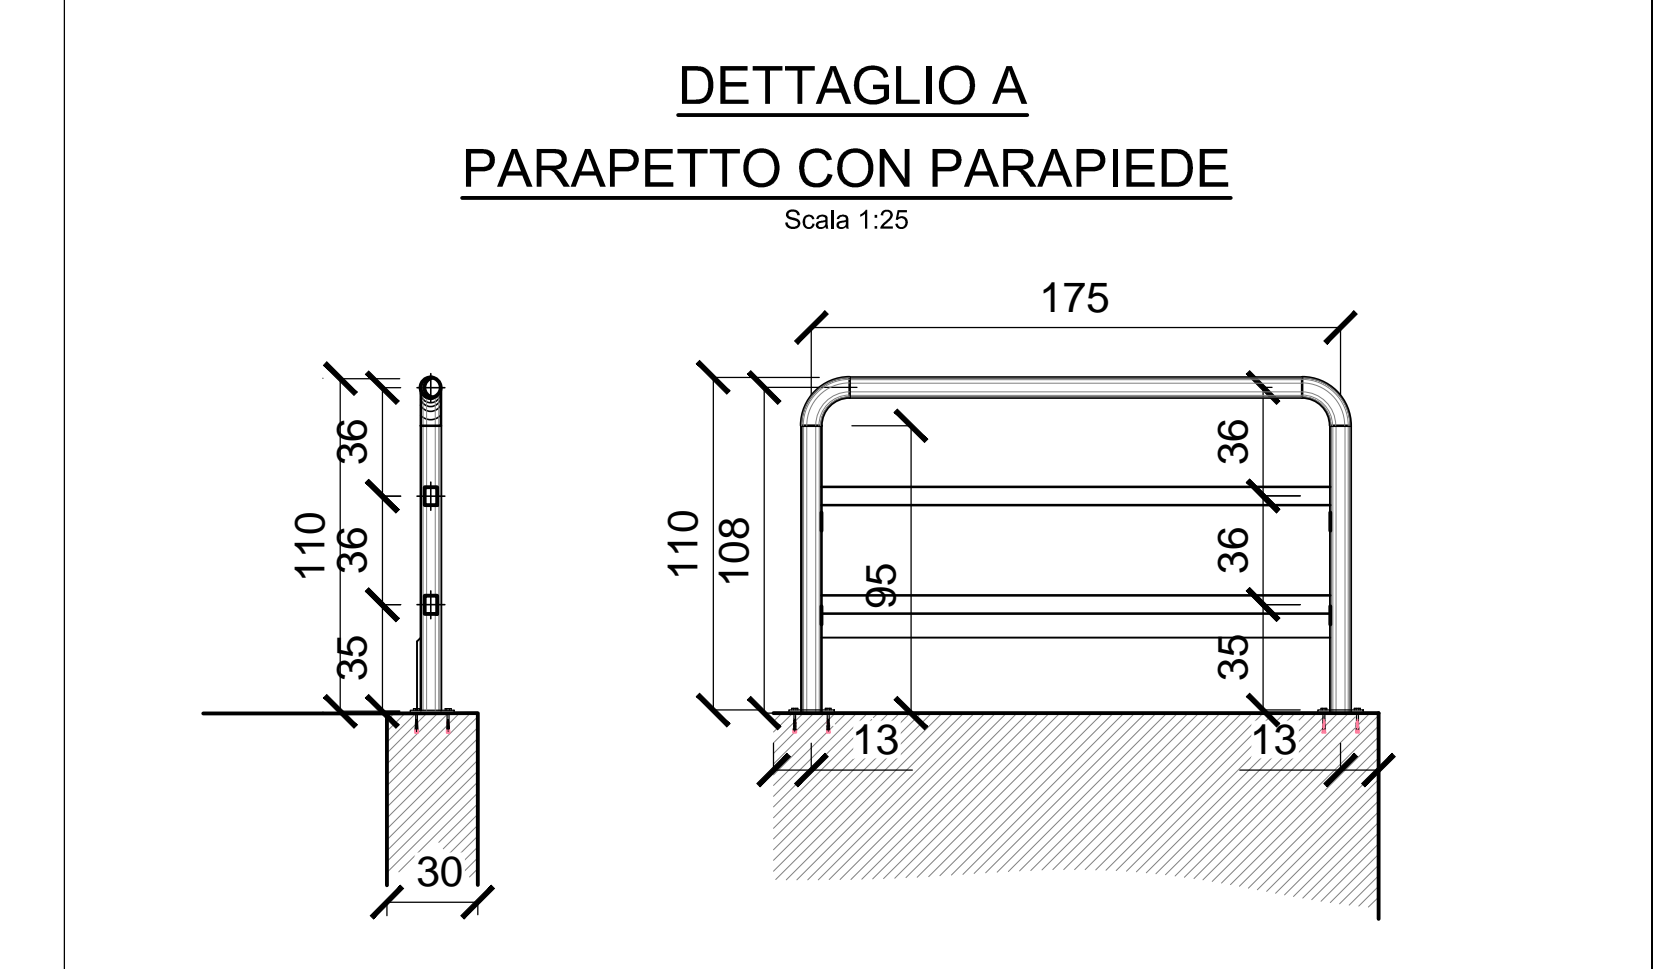

Direzione Progettazione e Realizzazione Lavori

CORRIDOIO PLURIMODALE ADRIATICO
ITINERARIO MAGLIE - SANTA MARIA DI LEUCA
S.S. N° 275 "DI S. MARIA DI LEUCA"
LAVORI DI AMMODERNAMENTO E ADEGUAMENTO ALLA SEZ. B DEL D.M. 5.11.2001
S.S. 16 dal km 981+700 al km 985+386 - S.S. 275 dal km 0+000 al km 37+000
1° Lotto: Dal Km 0+000 di prog. al Km 23+300 di prog.

COD. BA283

PROGETTO DEFINITIVO

PROGETTAZIONE: ANAS - STRUTTURA TERRITORIALE PUGLIA

<p>PROGETTISTI: Ing. Alberto SANCIBRICO - Progettista e Coordinatore Ing. Simone MASCIULLO - Progettista</p> <p>COLLABORATORI: Geom. Andrea DELL'UOMO Geom. Massimo MARTINO Geom. Giuseppe CALI'</p> <p>COORDINATORE IN FASE DI PROGETTAZIONE: Ing. Alberto SANCIBRICO</p> <p>RESPONSABILE DEL PROCEDIMENTO: Ing. Gianfranco PASQUALONIA</p> <p>RESPONSABILE PROJECT MANAGEMENT (E PROGETTI SPECIALI): Ing. Vincenzo MARZI</p> <p>COORDINATORE STRAORDINARIO: Ing. Vincenzo MARZI</p>	<p>ATTI DI SUPPORTO</p> <p>RTP: Lombardi Ingegneria S.r.l. - Strutture TechProject S.r.l. - Geotecnica e Impianti</p>
---	---

09-OPERA D'ARTE MINORE
Vasche di prima pioggia
Vasca di linea n° 9
Inquadramento Planimetrico, Pianta e Sezioni

CODICE PROGETTO	NOME FILE	REVISIONE	SCALA:
PROGETTO LV. PROG. N. PROG.	T00_OI09_STR_CP01_B.pdf		
ELABORAZIONE	17/01		1:100

REV.	DESCRIZIONE	DATA	REDATTO	VERIFICATO	APPROVATO
B	REVISIONE DEL PROGETTO DEFINITIVO	Novembre 2002			
A	REVISIONE DEL PROGETTO DEFINITIVO	Ottobre 2001			