PLANIMETRIA
Scala 1:50

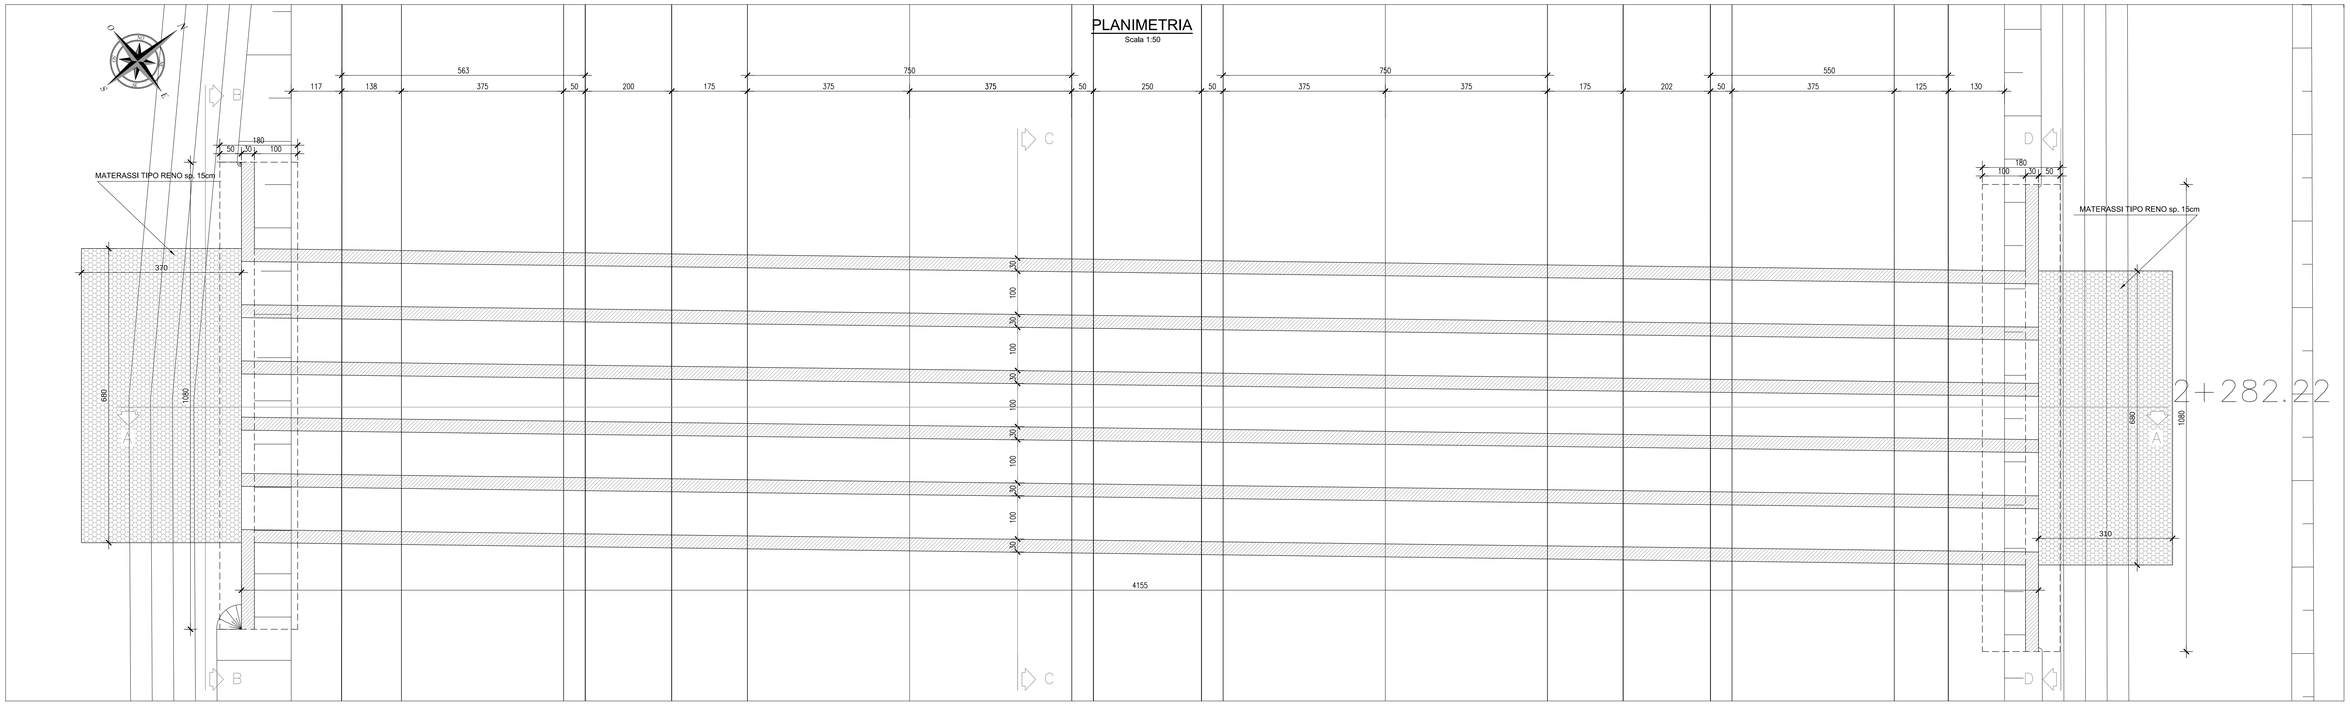

SEZIONE LONGITUDINALE A-A
Scala 1:50

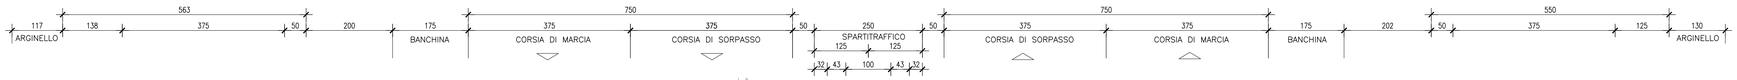

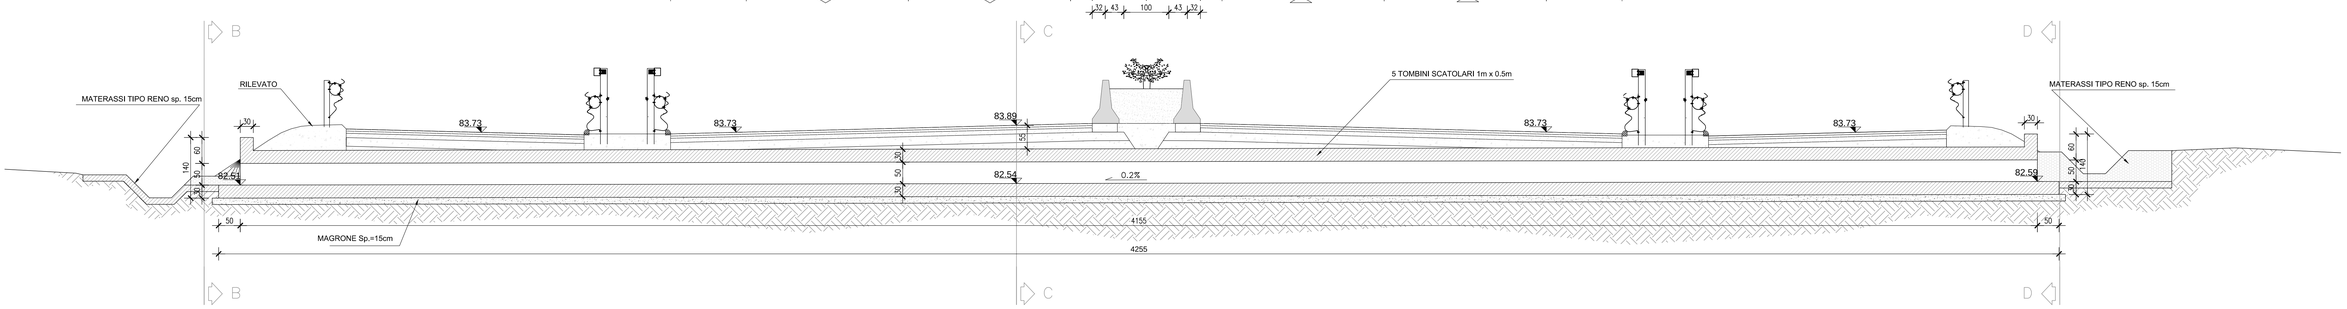

SEZIONE B-B
Scala 1:50

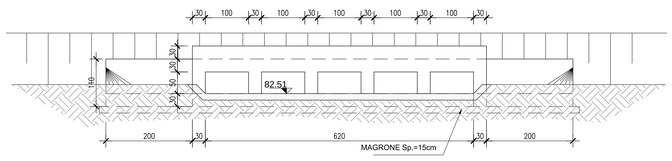

SEZIONE C-C
Scala 1:50

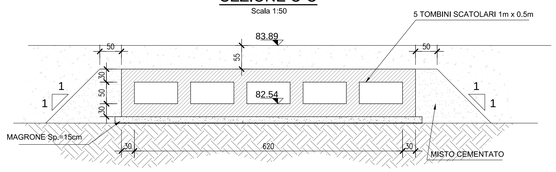

SEZIONE TIPO MURI
Scala 1:50

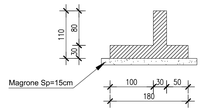

SEZIONE D-D
Scala 1:50

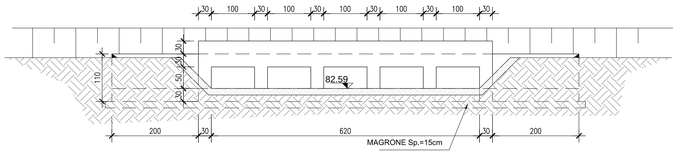

MATERIALI	
Calcestruzzi	Acciai da C.A.
MAGRONE C12/15 Rck >=15 MPa	TIPO B450C saldabile (ex FeB44k saldabile) (6<Ø≤40): fynom=450 N/mmq; ftnom=540 N/mmq; fyk≥fynom frattile 5%; ftk≥ftnom frattile 5%; 1.15≤(ft/fy)k<1.35 frattile 10%; (fy/fynom)k≤1.25 frattile 10%; Allungamento (Agt)k≥7.5% frattile 10%
FONDAZIONE CLASSE D'ESPOSIZIONE: XC3	
ELEVAZIONE C28/35 Rck >=35MPa; classe minima di consistenza S4; rapporto A/C <=0.55; Dosaggio minimo cemento 320Kg/mc; Diametro massimo inerti: 32mm	Reti e tralicci elettrosaldati TIPO B450A: fyk≥ 450 N/mmq; ftk ≥ 540 N/mmq; (ftk/fyk) ≥ 1.05

Elemento	Copriferro (cm)
STRUTTURE CONTRORTERRA	4.0

INCIDENZA ARMATURA	
	MURI: 60 Kg/mc TOMBINO SCATOLARE: 120 Kg/mc

TOMBINO	**5**
TIPOLOGIA	**5 scat. 1mx0.5m**
PK	**2+282,22**
MISTO CEMENTATO [m³]	**114,7**
CLS BLINDATURA [m³]	**-**

Anas GRUPO FS ITALIANE — *Direzione Progettazione e Realizzazione Lavori*

CORRIDOIO PLURIMODALE ADRIATICO
ITINERARIO MAGLIE - SANTA MARIA DI LEUCA
S.S. N° 275 "DI S. MARIA DI LEUCA"
LAVORI DI AMMODERNAMENTO E ADEGUAMENTO ALLA SEZ. B DEL D.M. 5.11.2001
S.S. 16 dal km 981+700 al km 985+386 - S.S. 275 dal Km 0+000 al km 37+000
1° Lotto: Dal Km 0+000 di prog. al Km 23+300 di prog.

PROGETTO DEFINITIVO — COD. BA283

PROGETTAZIONE: ANAS - STRUTTURA TERRITORIALE PUGLIA

I PROGETTISTI:
Ing. Alberto SANCHIRICO – Progettista e Coordinatore
Ing. Simona MASCIULLO – Progettista

COLLABORATORI:
Geom. Andrea DELL'ANNA
Geom. Massimo MARTANO
Geom. Giuseppe CALO'

IL COORDINATORE IN FASE DI PROGETTAZIONE
Ing. Alberto SANCHIRICO

IL RESPONSABILE DEL PROCEDIMENTO
Ing. Gianfranco PAGLIALUNGA

RESPONSABILE PROJECT MANAGEMENT E PROGETTI SPECIALI
Ing. Nicola MARZI

IL COMMISSARIO STRAORDINARIO
Ing. Vincenzo MARZI

ATTIVITA' DI SUPPORTO

RTP:
Lombardi Ingegneria S.r.L. – Strutture – Geotecnica – Impianti
TechProject S.r.L.

09-OPERE D'ARTE MINORI
5-Attraversamenti idraulici
Tombino 5
Carpenteria

CODICE PROGETTO	NOME FILE	REVISIONE	SCALA:
PROGETTO: LOSO3A / LIV. PROG.: D / N. PROG.: 1701	T00_TM05_STR_CP02_C.pdf CODICE ELAB.: T00TM05STRCP02	C	Varie

REV.	DESCRIZIONE	DATA	REDATTO	VERIFICATO	APPROVATO
C	REVISIONE DEL PROGETTO DEFINITIVO	Marzo 2022			
B	REVISIONE DEL PROGETTO DEFINITIVO	Gennaio 2019			
A	REVISIONE DEL PROGETTO DEFINITIVO	Ottobre 2018			