MATERIALI	
Calcestruzzi	Acciai da C.A.
MAGRONE: C12/15 Rck >=15 MPa	TIPO B450C saldabile (ex FeB44k saldabile) (6<Ø≤40): fynom=450 N/mmq; ftnom=540 N/mmq; fyk≥fynom frattile 5%; ftk≥ftnom frattile 5%; 1.15≤(ft/fy)k<1.35 frattile 10%; (fy/fynom)k≤1.25 frattile 10%; Allungamento (Agt)k≥7.5% frattile 10%
FONDAZIONE ELEVAZIONE: CLASSE D'ESPOSIZIONE: XC3; C28/35 Rck >=35MPa; classe minima di consistenza S4; rapporto A/C <=0.55; Dosaggio minimo cemento 320Kg/mc; Diametro massimo inerti: 32mm	Reti e tralicci elettrosaldati TIPO B450A: fyk> 450 N/mmq; ftk ≤ 540 N/mmq; (ft/fy)k) ≥ 1.05

Elemento	Copriferro (cm)
STRUTTURE CONTROTERRA	4.0

INCIDENZA ARMATURA

POZZETTI: 120 Kg/mc

TOMBINO SCATOLARE: 120 Kg/mc

PLANIMETRIA
Scala 1:50

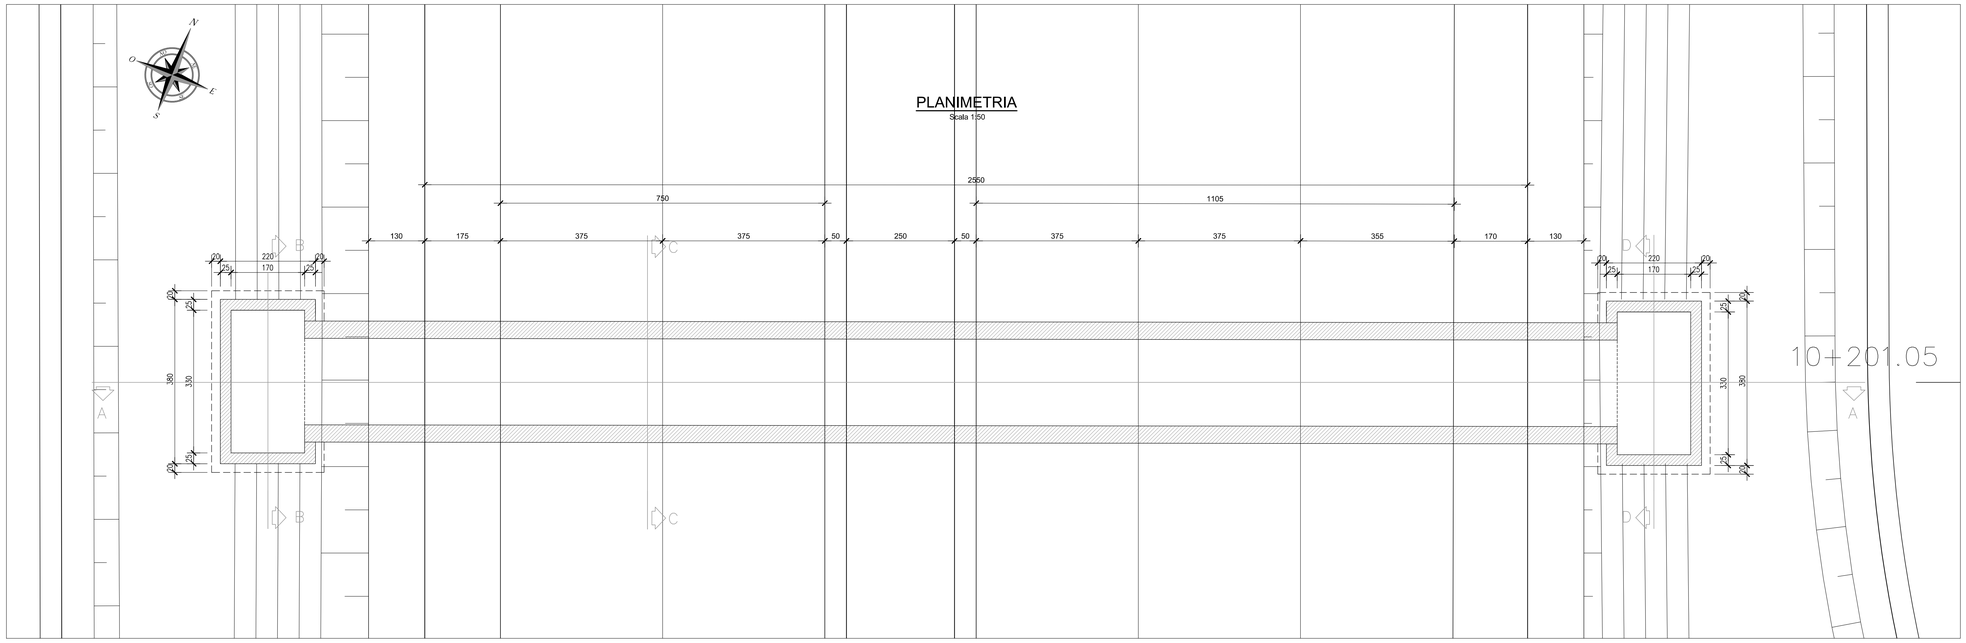

SEZIONE LONGITUDINALE A-A
Scala 1:50

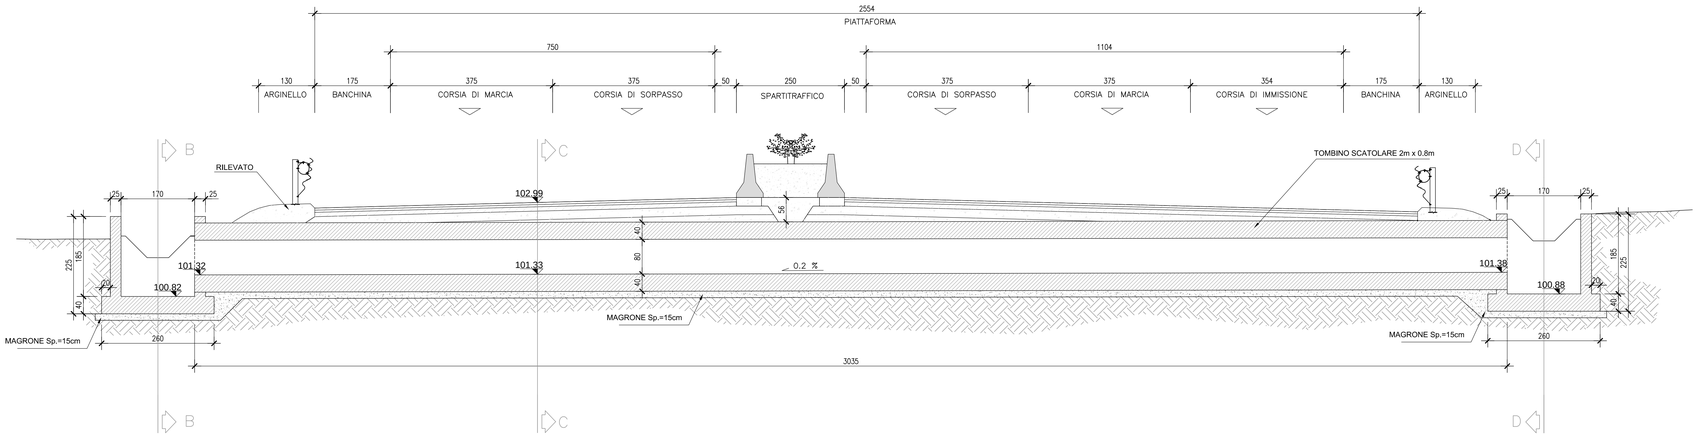

TOMBINO	11
TIPOLOGIA	scat. 2mx0,8m
PK	10+201,05
MISTO CEMENTATO [m^3]	144,8
CLS BLINDATURA [m^3]	-

SEZIONE B-B
Scala 1:50

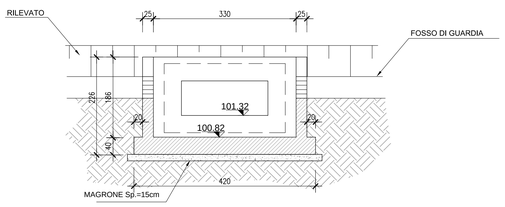

SEZIONE C-C
Scala 1:50

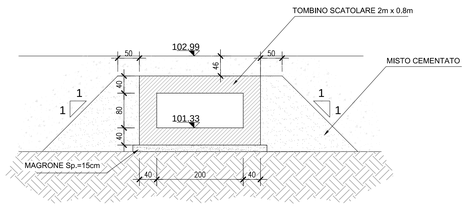

SEZIONE D-D
Scala 1:50

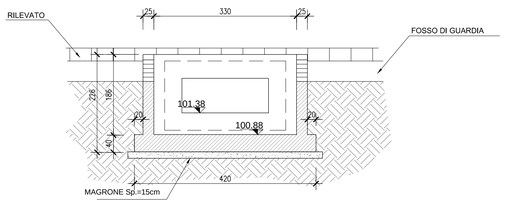

anas GRUPPO FS ITALIANE — *Direzione Progettazione e Realizzazione Lavori*

CORRIDOIO PLURIMODALE ADRIATICO
ITINERARIO MAGLIE - SANTA MARIA DI LEUCA
S.S. N° 275 "DI S. MARIA DI LEUCA"
LAVORI DI AMMODERNAMENTO E ADEGUAMENTO ALLA SEZ. B DEL D.M. 5.11.2001
S.S. 16 dal km 981+700 al km 985+386 - S.S. 275 dal Km 0+000 al km 37+000
1° Lotto: Dal Km 0+000 di prog. al Km 23+300 di prog.

PROGETTO DEFINITIVO — COD. BA283

PROGETTAZIONE: ANAS - STRUTTURA TERRITORIALE PUGLIA

I PROGETTISTI
Ing. Alberto SANCHIRICO – Progettista e Coordinatore
Ing. Simone MASCIULLO – Progettista

COLLABORATORI:
Geom. Andrea DELL'ANNA
Geom. Massimo MARTANO
Geom. Giuseppe CALO'

IL COORDINATORE IN FASE DI PROGETTAZIONE
Ing. Alberto SANCHIRICO

IL RESPONSABILE DEL PROCEDIMENTO
Ing. Gianfranco PAGLIALUNGA

RESPONSABILE PROJECT MANAGEMENT E PROGETTI SPECIALI
Ing. Nicola MARZI

IL COMMISSARIO STRAORDINARIO
Ing. Vincenzo MARZI

ATTIVITA' DI SUPPORTO
RTP:
Lombardi Ingegneria S.r.L. – Strutture – Geotecnico
TechProject S.r.L. – Impianti

09-OPERE D'ARTE MINORI
5-Attraversamenti idraulici
Tombino 11
Carpenteria

CODICE PROGETTO (PROGETTO / LV. PROG. / N. PROG.)	NOME FILE	REVISIONE	SCALA:
L0503A D 1701	T00_TM11_STR_CP02_C.pdf CODICE ELAB. T00TM11STRCP02	C	Varie

REV.	DESCRIZIONE	DATA	REDATTO	VERIFICATO	APPROVATO
C	REVISIONE DEL PROGETTO DEFINITIVO	Marzo 2022			
B	REVISIONE DEL PROGETTO DEFINITIVO	Gennaio 2019			
A	REVISIONE DEL PROGETTO DEFINITIVO	Ottobre 2018			