




PLANIMETRIA
Scala 1:50

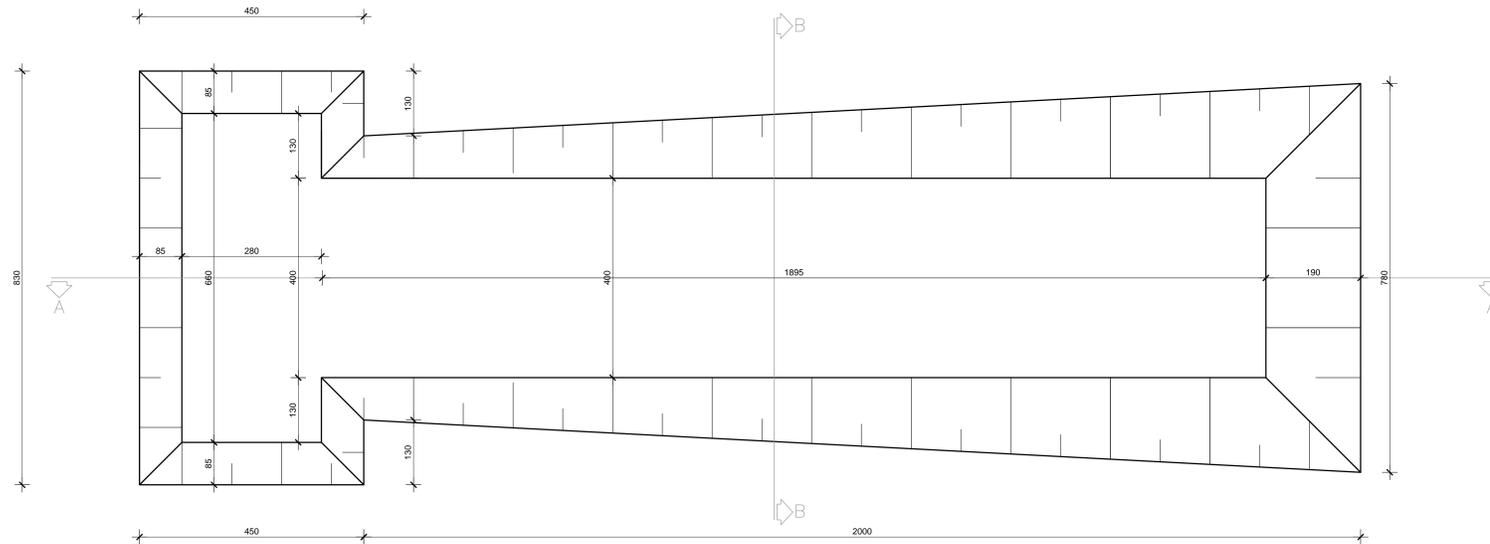

SEZIONE LONGITUDINALE
Scala 1:50

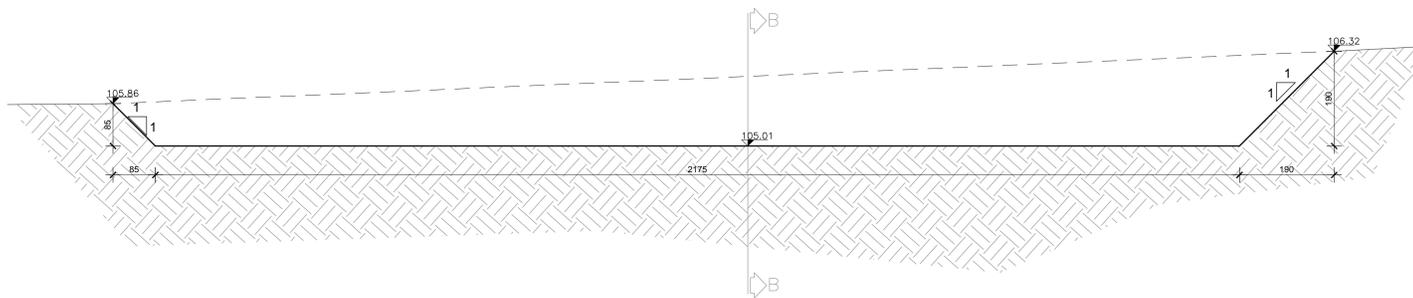

SEZIONE B-B
Scala 1:50

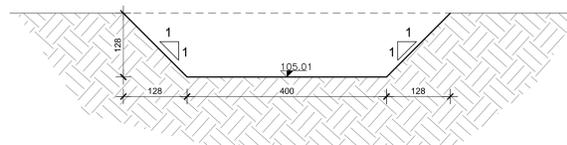

| | |
|-------------------------------------|----------------------|
| TOMBINO | 21 |
| TIPOLOGIA | scat. 1,5mx1m |
| PK | 0+225,54 |
| VOLUME SCAVO [m³] | 192,61 |

| | |
|---|--|
| I. PROGETTISTI Ing. Alberto SANCERCO - Progettista e Coordinatore Ing. Simone MASCOLELLI - Progettista | ATTIVITA' DI SUPPORTO |
| COLLABORATORI Geom. Andrea DELL'ANNA Geom. Massimo MARTANO Geom. Giuseppe CALI' | RTP: Lombardi Ingegneria S.r.l. - Strutture TechProject S.r.l. - Impianti |
| II. COORDINATORE IN FASE DI PROGETTAZIONE Ing. Alberto SANCERCO | |
| III. RESPONSABILE DEL PROCEDIMENTO Ing. Gianfranco PASQUALUNGA | |
| RESPONSABILE PROJECT MANAGEMENT E PROGETTI SPECIALI Ing. Nicolo' MARZI | |
| IV. COMMISSARIO STRAORDINARIO Ing. Vincenzo MARZI | |

09-OPERE D'ARTE MINORI
5-Attraversamenti idraulici
Tombino 21
Pianta scavi

| | | | |
|--|-------------------------|------------------|---------------|
| CODICE PROGETTO | NOME FILE | REVISIONE | SCALA: |
| PROGETTO LIV. PROG. N. PROG. 0503A D 1701 | TOD_TM21_STR_CP01_C.pdf | C | 1:50 |
| CODICE ELAB. | TOD_TM21_STR_CP01 | | |

| | | | | | |
|------|-----------------------------------|--------------|---------|------------|-----------|
| C | REVISIONE DEL PROGETTO DEFINITIVO | Marzo 2022 | | | |
| B | REVISIONE DEL PROGETTO DEFINITIVO | Genno 2019 | | | |
| A | REVISIONE DEL PROGETTO DEFINITIVO | Ottobre 2018 | | | |
| REV. | DESCRIZIONE | DATA | REDATTO | VERIFICATO | APPROVATO |