



SEZIONE LONGITUDINALE A-A  
Scala 1:50

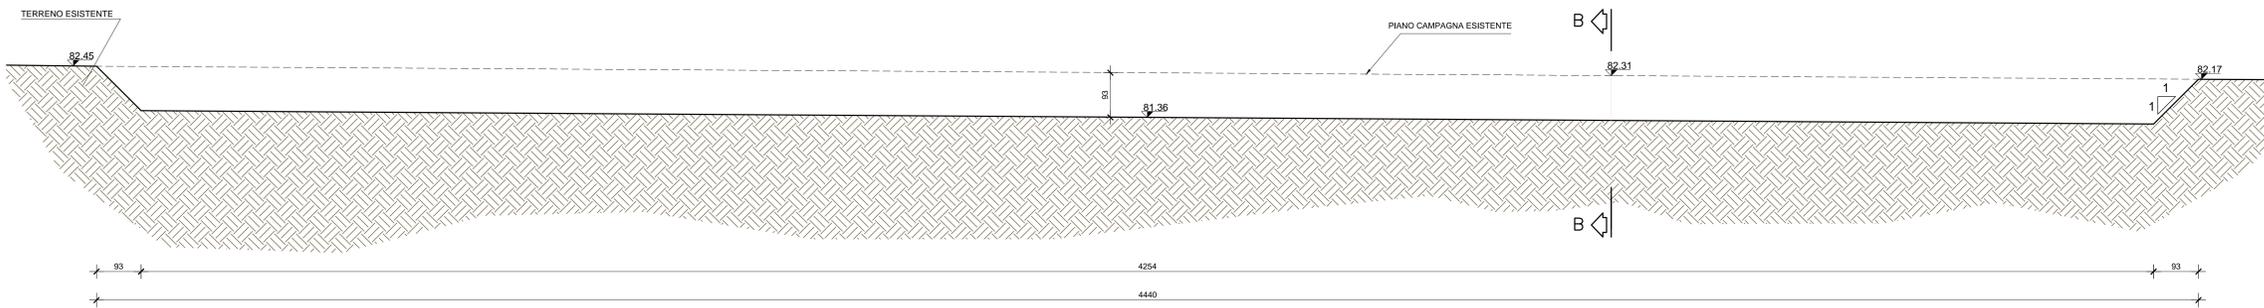

SEZIONE B-B  
Scala 1:50

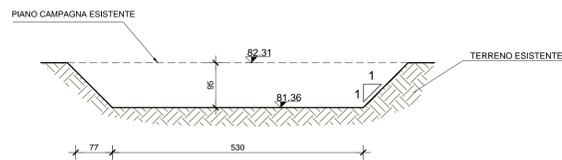

<b>TOMBINO</b>	<b>PAI svincolo 1</b>
<b>TIPOLOGIA</b>	<b>6 DN500</b>
<b>PK</b>	<b>0+320,00</b>
<b>VOLUME DI SCAVO [m³]</b>	<b>290,54</b>

**Sanas**  
GRUPPO IS ITALIANE Direzione Progettazione e Realizzazione Lavori

**CORRIDOIO PLURIMODALE ADRIATICO**  
ITINERARIO MAGLIE - SANTA MARIA DI LEUCA  
S.S. N° 275 "DI S. MARIA DI LEUCA"  
LAVORI DI AMMODERNAMENTO E ADEGUAMENTO ALLA SEZ. B DEL D.M. 5.11.2001  
S.S. 16 dal km 981+700 al km 985+186 - S.S. 275 dal Km 0+000 al km 37+000  
1° Lotto: Dal Km 0+000 di prog. al Km 23+300 di prog.

**PROGETTO DEFINITIVO** COD. BA283

PROGETTAZIONE: **APAS - STRUTTURA TERRITORIALE PUGLIA**

I PROGETTISTI Ing. Alberto SANCHIRO - Progettista e Coordinatore Ing. Simona MASCIALO - Progettista	ATTIVITA' DI SUPPORTO RTF: Lombardi Ingegneria S.r.l. TechProject S.r.l.
COLLABORATORI Geom. Andrea DELL'AMICA Geom. Massimo MARIANO Geom. Giuseppe GALI	- Direzione - Clientela - Impianti
IL COORDINATORE IN FASE DI PROGETTAZIONE Ing. Alberto SANCHIRO	
IL RESPONSABILE DEL PROCEDIMENTO Ing. Gianfranco PAGALUNGA	
RESPONSABILE PROJECT MANAGEMENT E PROGETTI SPECIFICI Ing. Niccolò MARZI	
IL COMMISSARIO STRAORDINARIO Ing. Vincenzo MARZI	

**09-OPERE D'ARTE MINORI**  
5-Attraversamenti idraulici  
Tombino 23 PAI Vasca 1  
Pianta scavi

CODICE PROGETTO	NOME FILE	REVISIONE	SCALA:
PROGETTO: 0909A 01701	T00: TM23_STR_CPO1_B.pdf	B	1:50
ELAB. 0909A 01701	CODICE ELAB. 0909A 01701		

REV.	DESCRIZIONE	DATA	REDATTO	VERIFICATO	APPROVATO
B	REVISIONE DEL PROGETTO DEFINITIVO	Marzo 2022			
A	REVISIONE DEL PROGETTO DEFINITIVO	Ottobre 2018			