



PLANIMETRIA STATO DI FATTO
Scala 1:100

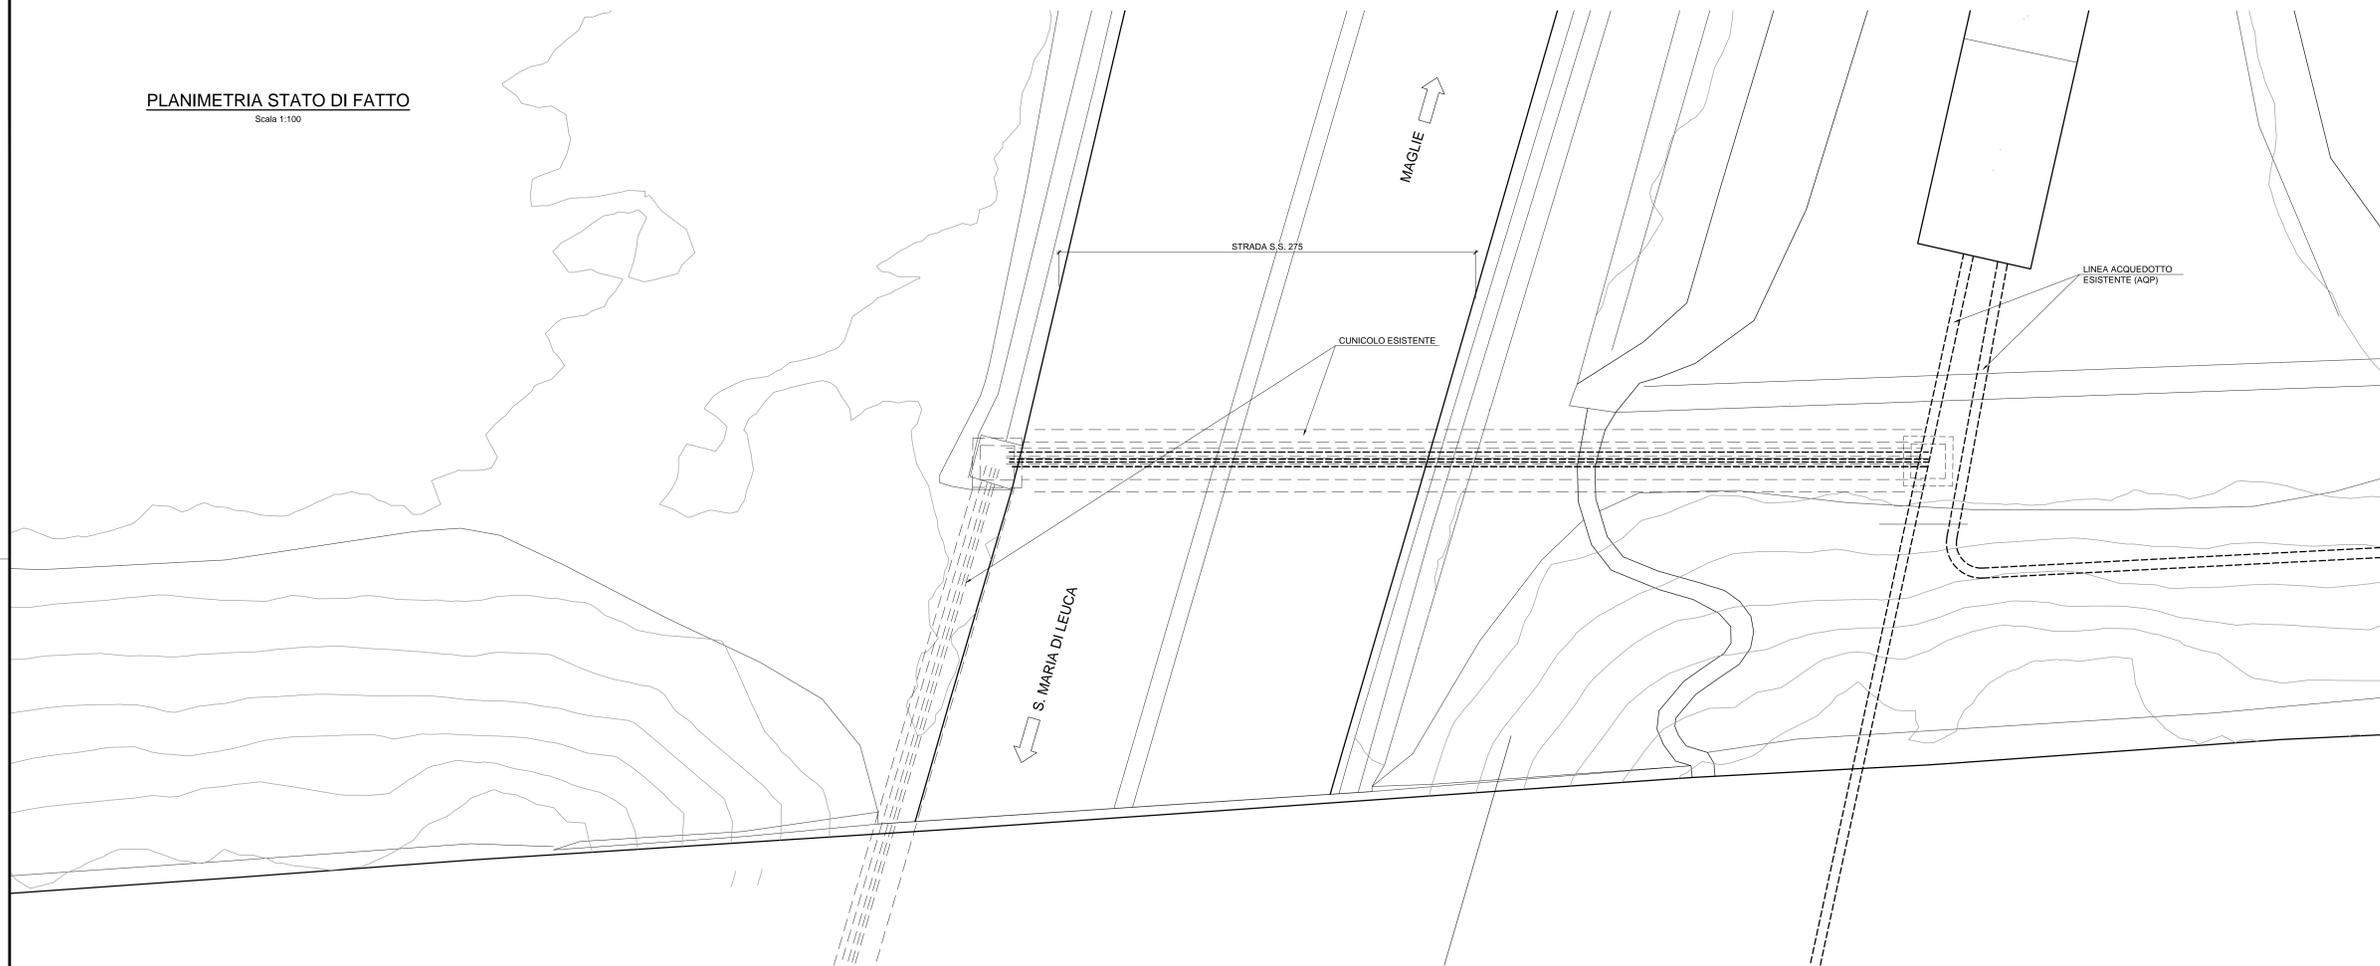

PLANIMETRIA DI PROGETTO
Scala 1:100

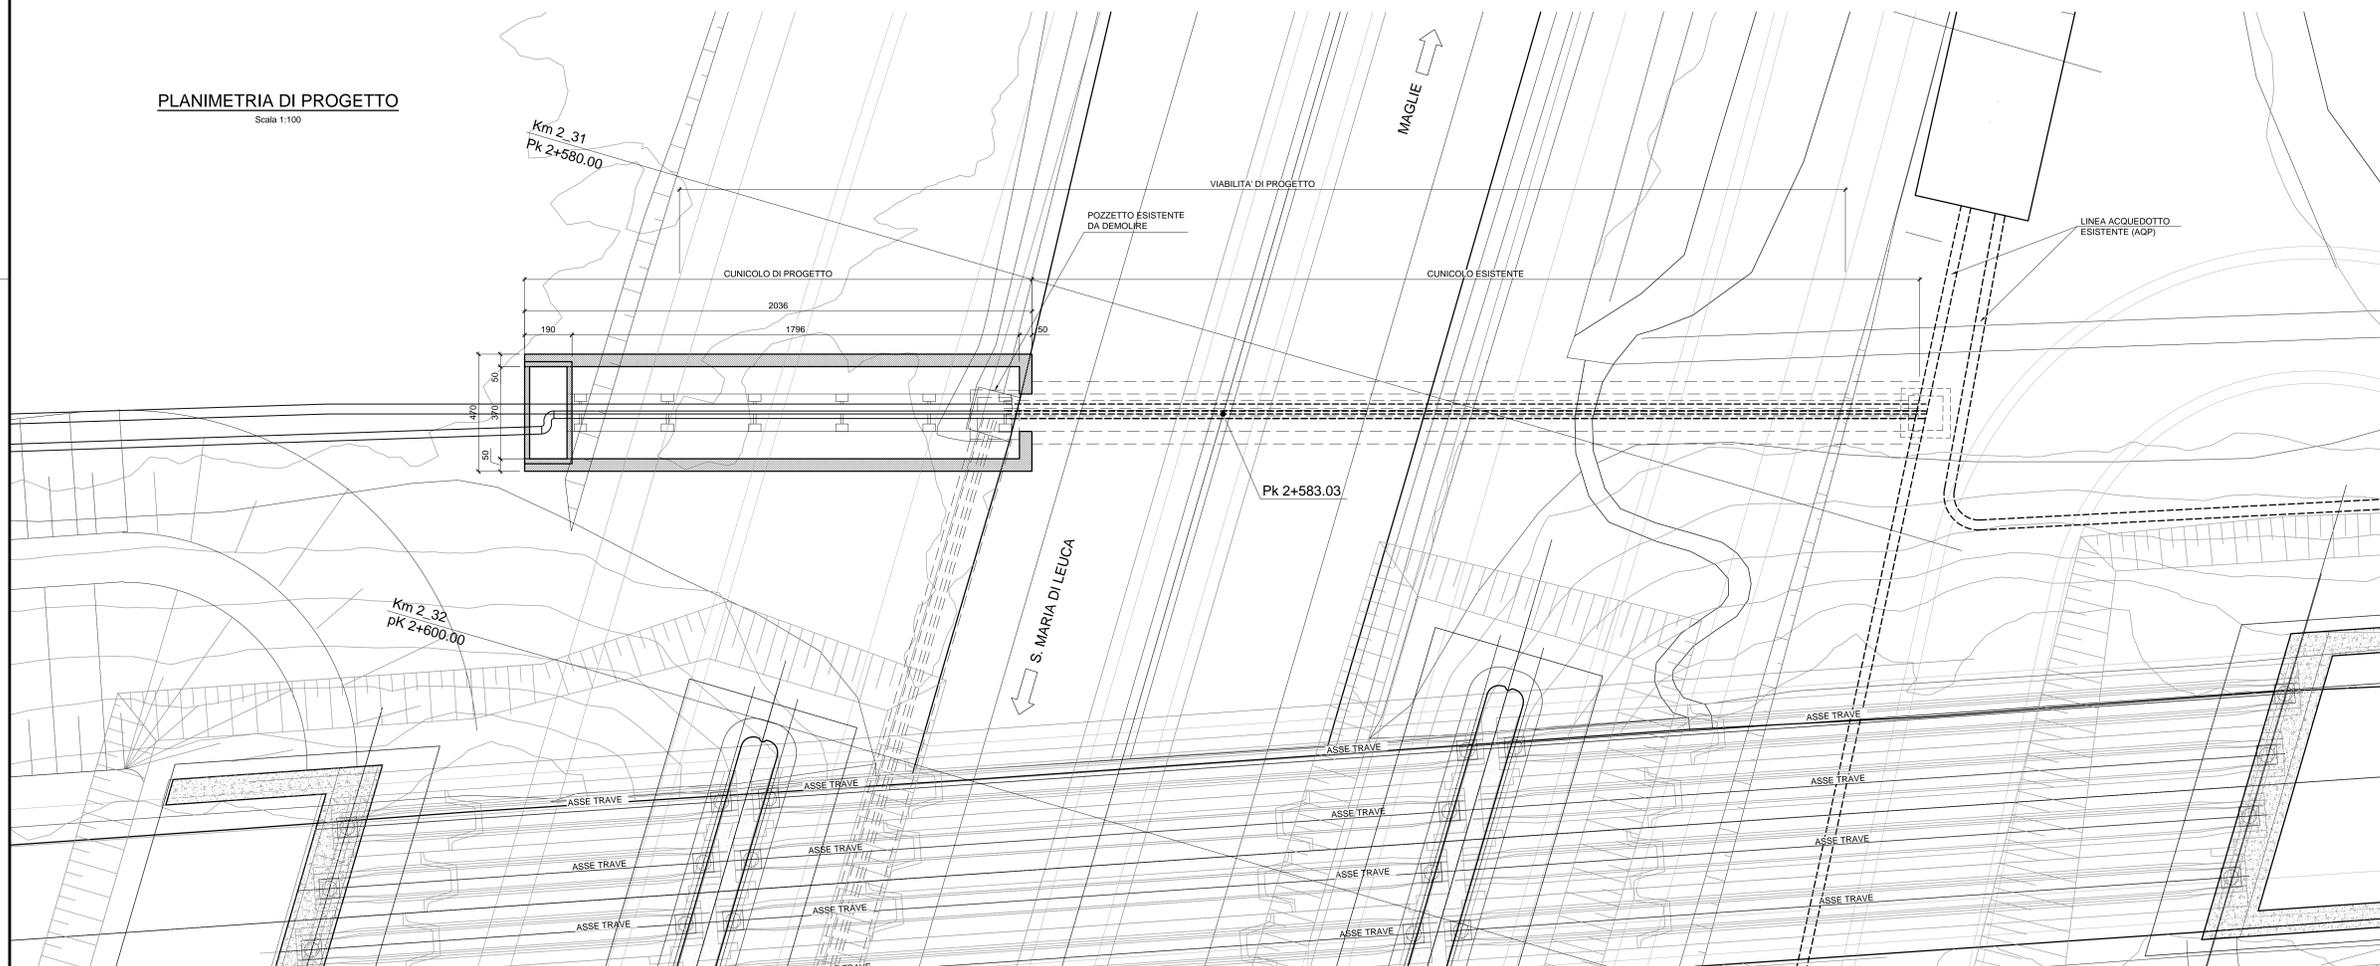

Sanas
GRUPPO FS ITALIANE Direzione Progettazione e Realizzazione Lavori

CORRIDOIO PLURIMODALE ADRIATICO
ITINERARIO MAGLIE - SANTA MARIA DI LEUCA
S.S. N° 275 "DI S. MARIA DI LEUCA"
LAVORI DI AMMODERNAMENTO E ADEGUAMENTO ALLA SEZ. B DEL D.M. 5.11.2001
S.S. 16 dal km 985+700 al km 985+386 - S.S. 275 dal Km 0+000 al km 37+000
1° Lotto: Dal Km 0+000 di prog. al Km 23+300 di prog.

PROGETTO DEFINITIVO COD. BA283

PROGETTAZIONE: ANAS - STRUTTURA TERRITORIALE PUGLIA

I PROGETTISTI Ing. Alberto SANDRICO - Progettista e Coordinatore Ing. Simone MASOGLIO - Progettista	ATTIVITA' DI SUPPORTO RTP: Lombardi Ingegneria S.r.l. - Strutture TechProject S.r.l. - Geotecnico - Impianti
COLLABORATORI Geom. Andrea DELL'ANNA Geom. Massimo MARINARO Geom. Giuseppe CALO'	
IL COORDINATORE IN FASE DI PROGETTAZIONE Ing. Alberto SANDRICO	
IL RESPONSABILE DEL PROCEDIMENTO Ing. Gianfranco PASQUALONIA	
RESPONSABILE PROJECT MANAGEMENT E PROGETTI SPECIALI Ing. Nicola MARZI	
IL COMMISSARIO STRAORDINARIO Ing. Vincenzo MARZI	

09 - OPERE D'ARTE MINORI
RISOLUZIONE INTERFERENZE
ATTRaversamento I-017.B Rete idrica tra le sez. Km 2_31 e Km 2_32 (Tipologico B)
Planimetria stato di fatto e di progetto

CODICE PROGETTO	NOME FILE	REVISIONE	SCALA:
PROGETTO	TOO_IN01_STR_CA01_B.dwg		
10503A	1701	B	1:100
10503A	1701		

B	REVISIONE DEL PROGETTO DEFINITIVO	Marzo 2022	
A	REVISIONE DEL PROGETTO DEFINITIVO	Ottobre 2018	Ing. C. Beltramini
REV.	DESCRIZIONE	DATA	REDATTO VERIFICATO APPROVATO