



PIANTA
Scala 1:50

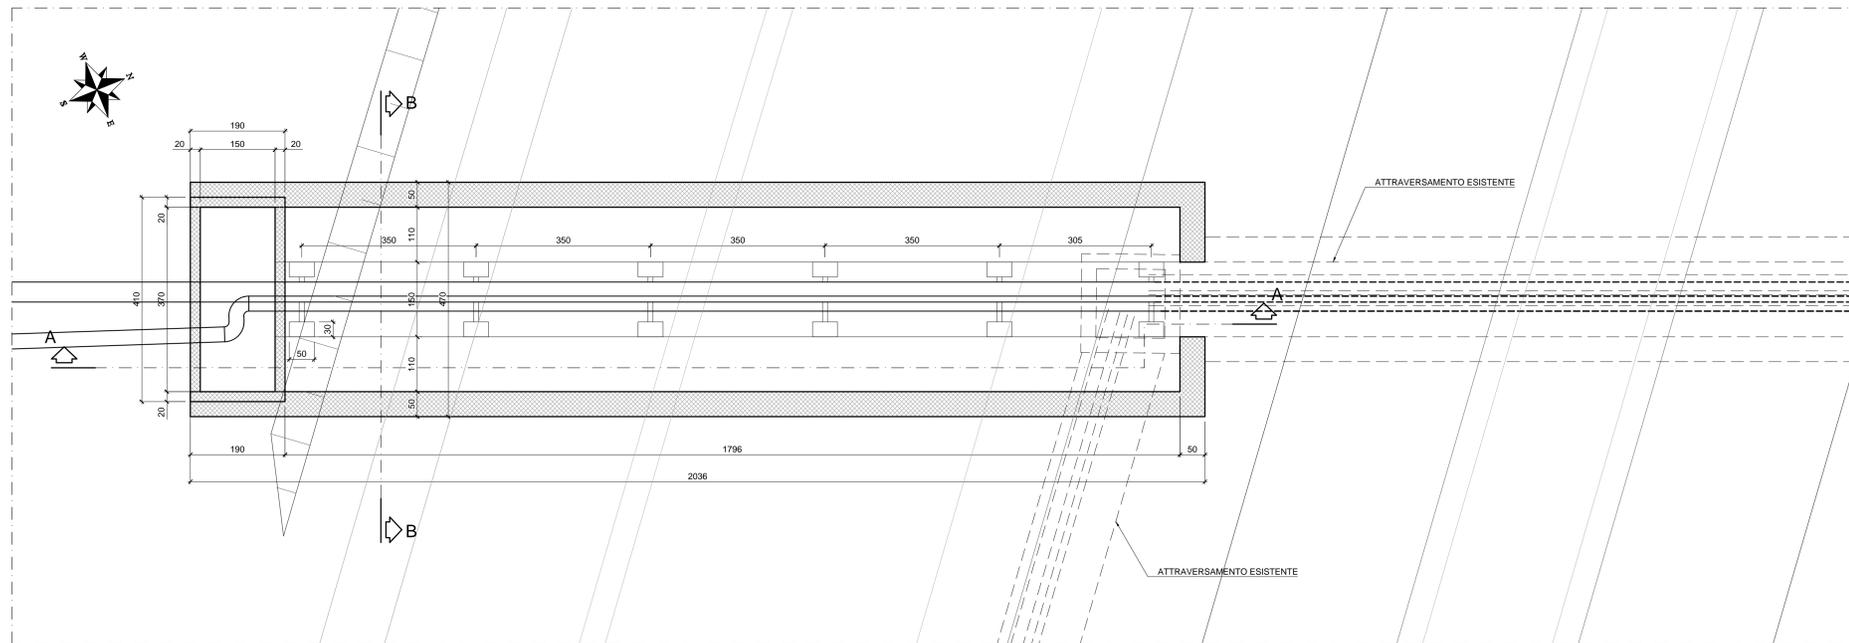


SEZIONE A-A
Scala 1:50

TIPOLOGIA ADOTTATA SULLA SEGUENTE INTERFERENZA:
- I 017 ADP (Svincolo Cursi - Maglie) in corrispondenza della SEZ. 2+600.00 Km 2_32

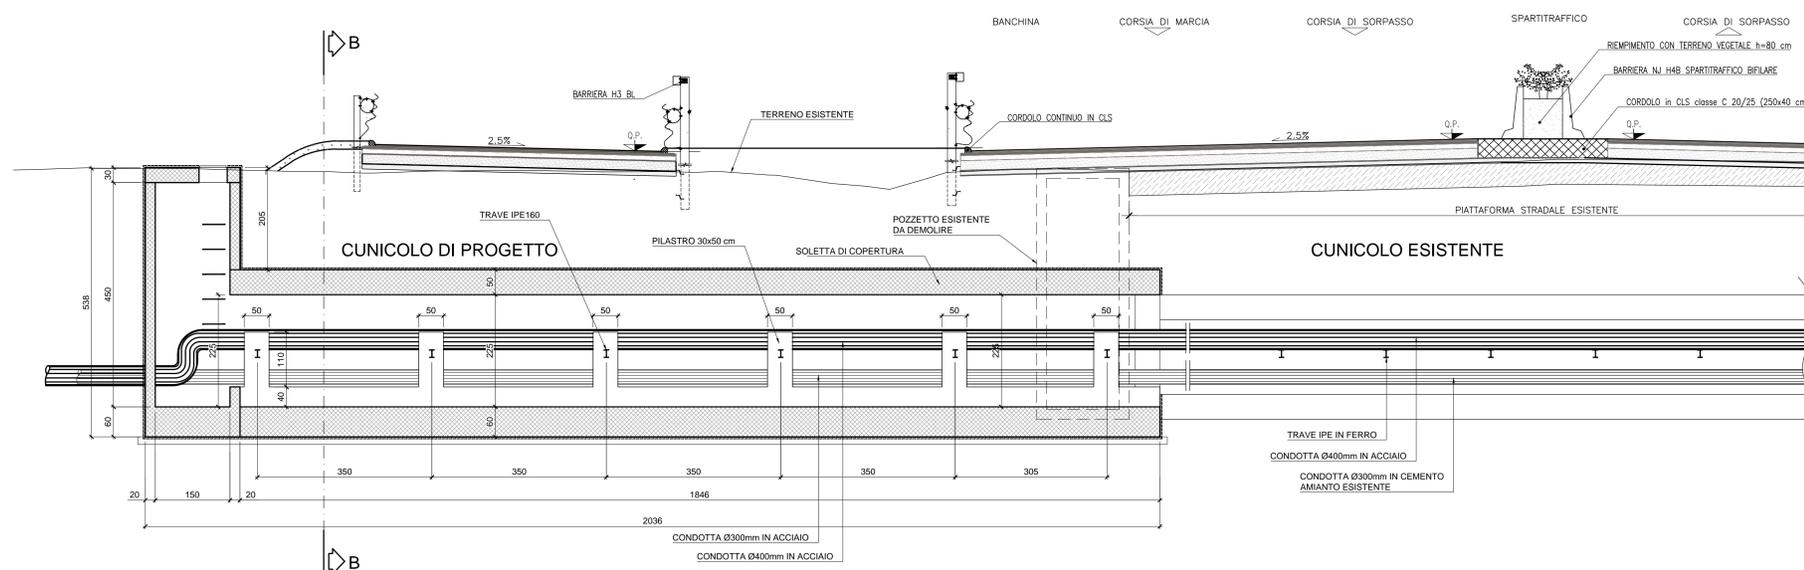

SEZIONE B-B
Scala 1:50

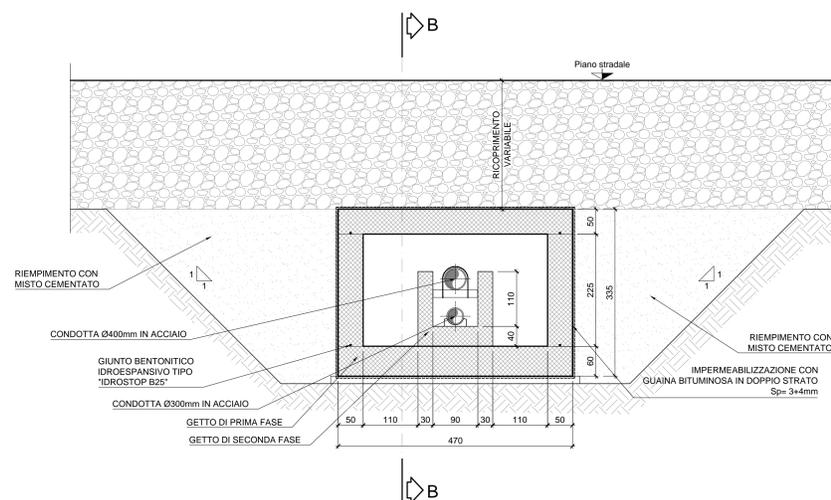

<p>I PROGETTISTI Ing. Alberto SANDRICO - Progettista e Coordinatore Ing. Simone MASCOLELLI - Progettista</p>	<p>ATTIVITA' DI SUPPORTO RTP: Lombardi Ingegneria S.r.l. - Strutture TechProject S.r.l. - Geotecnico Impianti</p>
<p>COLLABORATORI Geom. Andrea DELL'ANNA Geom. Massimo MANTANO Geom. Giuseppe CALO'</p>	
<p>IL COORDINATORE IN FASE DI PROGETTAZIONE Ing. Alberto SANDRICO</p>	
<p>IL RESPONSABILE DEL PROCEDIMENTO Ing. Gianfranco PASQUALONIA</p>	
<p>RESPONSABILE PROJECT MANAGEMENT E PROGETTI SPECIALI Ing. Nicola MARZI</p>	
<p>IL COMMISSARIO STRAORDINARIO Ing. Vincenzo MARZI</p>	

CODICE PROGETTO	NOVEMBRE	REVISIONE	SCALA:
PROGETTO	TOO_IN01_STR_CAO2_B.dwg		1:50
ELABORATO	TOO_IN01_STR_CAO2		

B	REVISIONE DEL PROGETTO DEFINITIVO	Marzo 2022			
A	REVISIONE DEL PROGETTO DEFINITIVO	Ottobre 2018	Ing. C. Beltrami		
REV.	DESCRIZIONE	DATA	REDATTO	VERIFICATO	APPROVATO