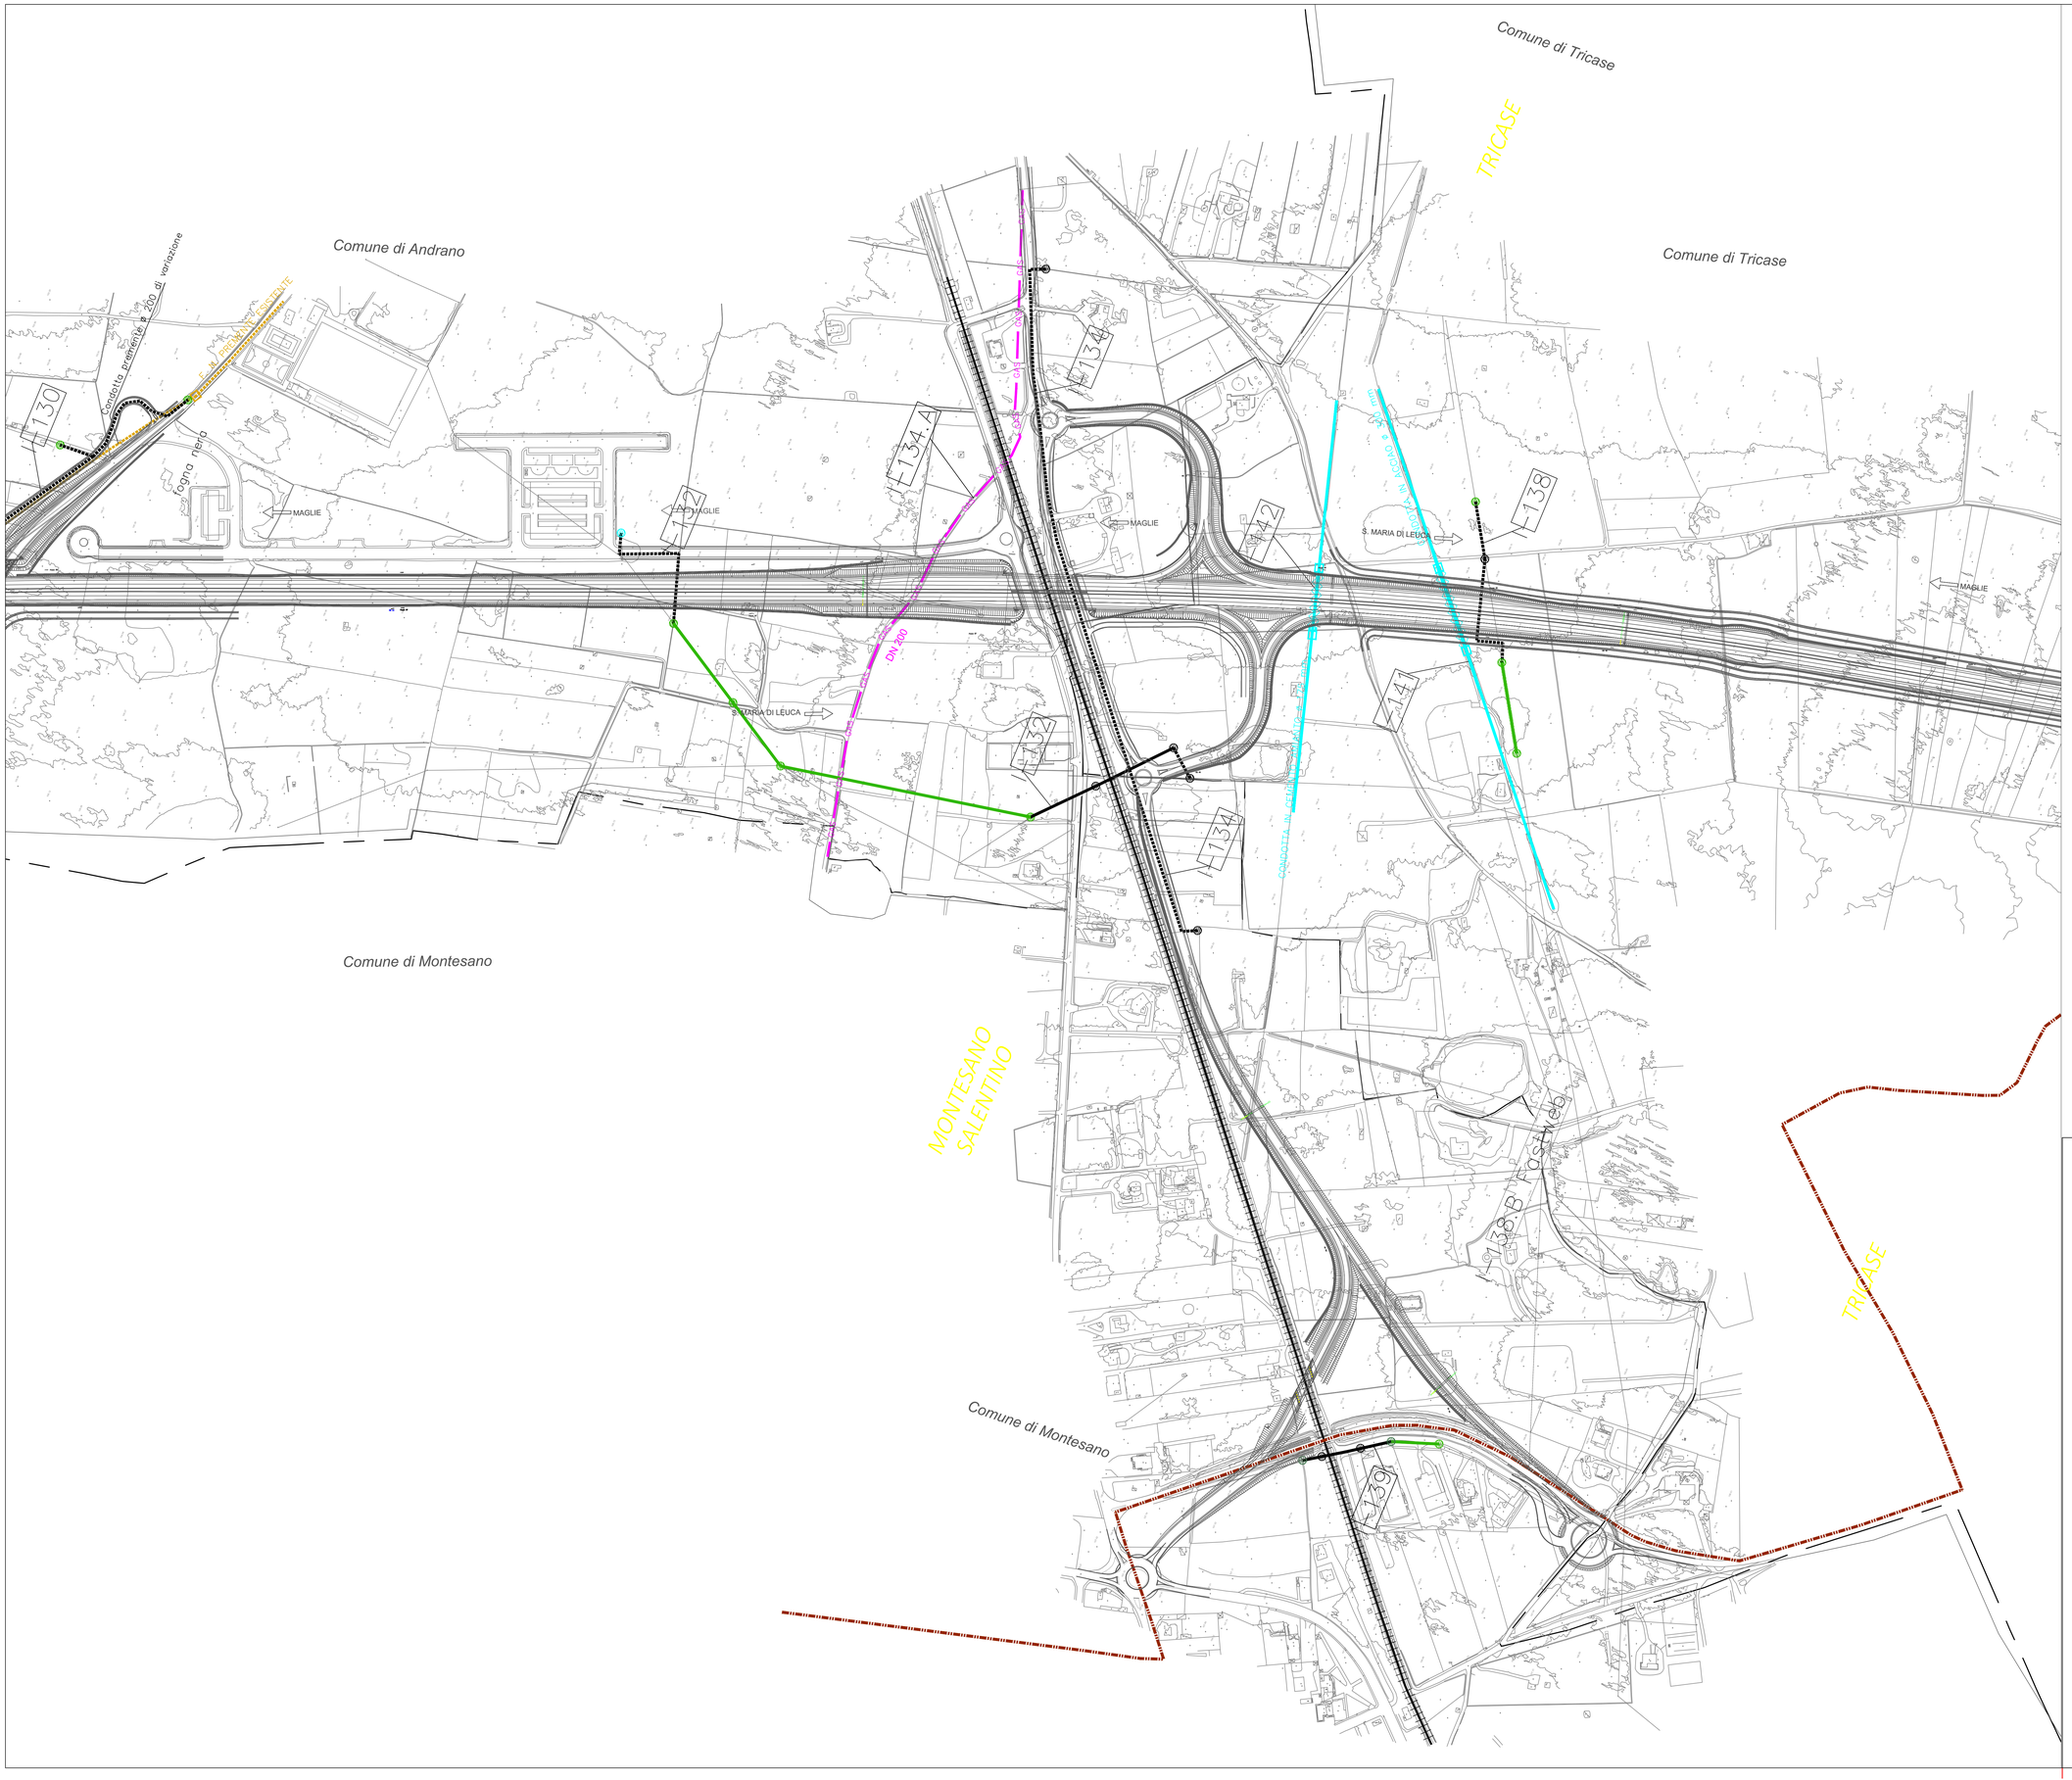


## LEGENDA RISOLUZIONI

| | |
|---|---|
| LINEA TELEFONICA TELECOM | Cavi aerei esistenti; Cavi interrati; Nuovi Cavi aerei; Pali sostegno invariati; Nuovi Pali sostegno |
| LINEA ELETTRICA ENEL | Cavi aerei esistenti; Nuovi Cavi interrati; Nuovi Cavi aerei; Pali sostegno invariati; Nuovi Pali sostegno; Cabine Elettriche |
| 2i RETE GAS | GAS GAS |
| TERNA | |
| CONSORZIO BONIFICA *UGENTO E LI FOGGI* | |
| FERROVIE | |
| FOTOVOLTAICO | |
| ACQUEDOTTO (AQP) | Protezione con tubi SPIRAL |
| FOGNATURA NERA | Protezione con tubi SPIRAL; Condotta Premente; Condotta a caduta |
| FOGNATURA BIANCA | |
| WIND | |
| FASTWEB | |

anas GRUPPO FS ITALIANE — *Direzione Progettazione e Realizzazione Lavori*

# CORRIDOIO PLURIMODALE ADRIATICO

ITINERARIO MAGLIE - SANTA MARIA DI LEUCA

S.S. N° 275 "DI S. MARIA DI LEUCA"

LAVORI DI AMMODERNAMENTO E ADEGUAMENTO ALLA SEZ. B DEL D.M. 5.11.2001

S.S. 16 dal km 983+700 al km 985+386 - S.S. 275 dal Km 0+000 al km 37+000

1° Lotto: Dal Km 0+000 di prog. al Km 23+300 di prog.

## PROGETTO DEFINITIVO

COD. BA283

PROGETTAZIONE: ANAS - STRUTTURA TERRITORIALE PUGLIA


I PROGETTISTI
Ing. Alberto SANCHIRICO – Progettista e Coordinatore
Ing. Simone MASOUILLO – Progettista

COLLABORATORI
Geom. Andrea DELL'ANNA
Geom. Massimo MARTANO
Geom. Giuseppe CALO'

IL COORDINATORE IN FASE DI PROGETTAZIONE
Ing. Alberto SANCHIRICO

IL RESPONSABILE DEL PROCEDIMENTO
Ing. Gianfranco PAGLIALUNGA

RESPONSABILE PROJECT MANAGEMENT E PROGETTI SPECIALI
Ing. Nicola MARZI

IL COMMISSARIO STRAORDINARIO
Ing. Vincenzo MARZI

ATTIVITA' DI SUPPORTO
Ing. Giorgio Olindo RIZZO – Espropri
Via Mazzini,38 73030 – Orsara
P.IVA 00859570756


## INTERFERENZE

Risoluzione

PLANIMETRIA DELLE INTERFERENZE - TAVOLA 13

| CODICE PROGETTO | | | NOME FILE | REVISIONE | SCALA: |
|---|---|---|---|---|---|
| PROGETTO | LIV. PROG. | N. PROG. | P00_IN00_INT_PP13_C.dwg | | |
| L053A | D | 1701 | CODICE ELAB. P00INO0INTPP13 | C | 1:2000 |

| REV. | DESCRIZIONE | DATA | REDATTO | VERIFICATO | APPROVATO |
|---|---|---|---|---|---|
| C | REVISIONE DEL PROGETTO DEFINITIVO | *Marzo 2022* | | | |
| B | REVISIONE DEL PROGETTO DEFINITIVO DEL 2017 | *Giugno 2018* | | | |
| A | REVISIONE DEL PROGETTO DEFINITIVO | *Novembre 2017* | | | |