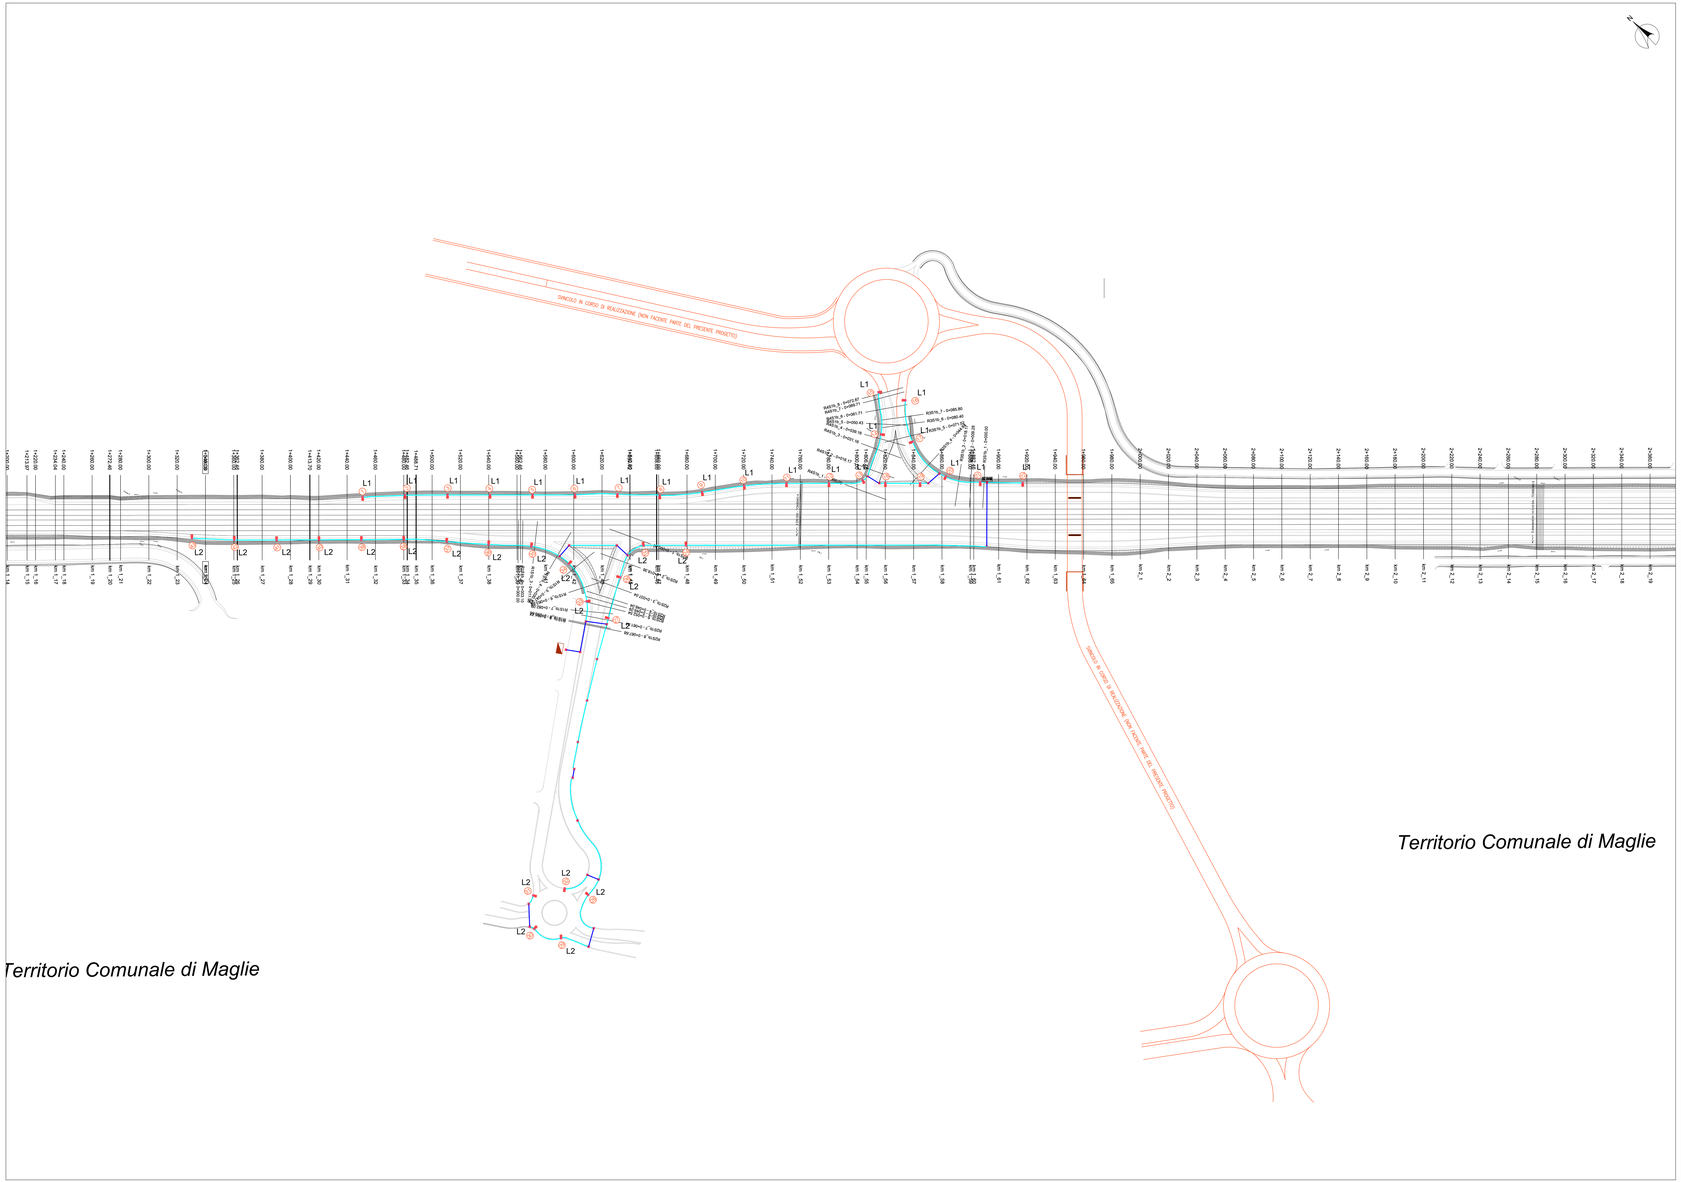

18-SVINCOLO Z.I. MAGLIE MELPIGNANO		
OGGETTO	QUANTITA'	
PALI TIPO 9 M	N°	42
POZZETTO PALI	N°	42
POZZETTO DI DERIVAZIONE	N°	22
CAVIDOTTO PVC 2X110	mL	1150
CAVIDOTTO ACCIAIO 1X60	mL	80
QUADRO ELETTRICO	N°	1
LAMPADA 105 W	N°	42

LEGENDA

	QUADRO ELETTRICO PRINCIPALE
	QUADRO ELETTRICO DI COMANDO E PROTEZIONE
	CORPO ILLUMINANTE
	CORPO ILLUMINANTE A PARETE
	NUMERO DI IDENTIFICAZIONE PALO
	TUBO IN PVC A DOPPIA PARETE (Ø 110 mm) INTERRATO
	TUBO IN PVC A DOPPIA PARETE 160 MM - ATTRAVESAMENTI STRADALI
	POZZETTO DI DERIVAZIONE LINEE ELETTRICHE (DIM. 40 x 40 cm)
	POZZETTO ROMPITRATTA (DIM. 30 X 30 cm)
L1 L2 L3	SIGLA DI IDENTIFICAZIONE CIRCUITO DI ALIMENTAZIONE IN CAVO

anas GRUPPO FS ITALIANE — *Direzione Progettazione e Realizzazione Lavori*

CORRIDOIO PLURIMODALE ADRIATICO
ITINERARIO MAGLIE - SANTA MARIA DI LEUCA
S.S. N° 275 "DI S. MARIA DI LEUCA"
LAVORI DI AMMODERNAMENTO E ADEGUAMENTO ALLA SEZ. B DEL D.M. 5.11.2001
S.S. 16 dal km 961+950 al km 965+988 - S.S. 275 dal Km 0+000 al km 37+000
1° Lotto: Dal Km 0+000 di prog. al Km 23+300 di prog.

PROGETTO DEFINITIVO — COD. BA283

PROGETTAZIONE: ANAS - DIREZIONE TECNICA PUGLIA

I. PROGETTISTI Ing. Alberto SANCHIRICO – Progettista e Coordinatore Ing. Simone ARDICUCCI – Progettista COLLABORATORI Geom. Andrea DELL'ANNA Geom. Massimo MARTANO Geom. Giuseppe CALO'	ATTIVITA' DI SUPPORTO RTP: Lombardi Ingegneria S.r.L. – Strutture TechProject S.r.L. – Geotecnica – Impianti
II. COORDINATORE IN FASE DI PROGETTAZIONE Ing. Alberto SANCHIRICO	
III. RESPONSABILE DEL PROCEDIMENTO Ing. Gianfranco PROCALUNDA	
RESPONSABILE PROJECT MANAGEMENT E PROGETTI SPECIALI Ing. Nicola NARDI	
IV. COMMISSARIO straordinario Ing. Vincenzo MARZI	

13 - IMPIANTI

SV1B - SVINCOLO Z.I. MAGLIE MELPIGLIANO

Planimetria impianto di illuminazione

CODICE PROGETTO	NOME FILE	REVISIONE	SCALA:
PROGETTO: LV PROG. N. PROG. I I A 3 3 A B 0 1 7 4 1	T00_IM02_IMP_PP01_C.pdf CODICE ELAB. T 0 0 I M 0 2 I M P P P 0 1	C	1:1000

REV.	DESCRIZIONE	DATA	REDATTO	VERIFICATO	APPROVATO
C	REVISIONE DEL PROGETTO DEFINITIVO	Marzo 2022			
B	REVISIONE DEL PROGETTO DEFINITIVO	Gennaio 2019			
A	REVISIONE DEL PROGETTO DEFINITIVO	Ottobre 2018			