



SEZIONE TIPICA RAMPE IN RILEVATO - SEZIONE PALO

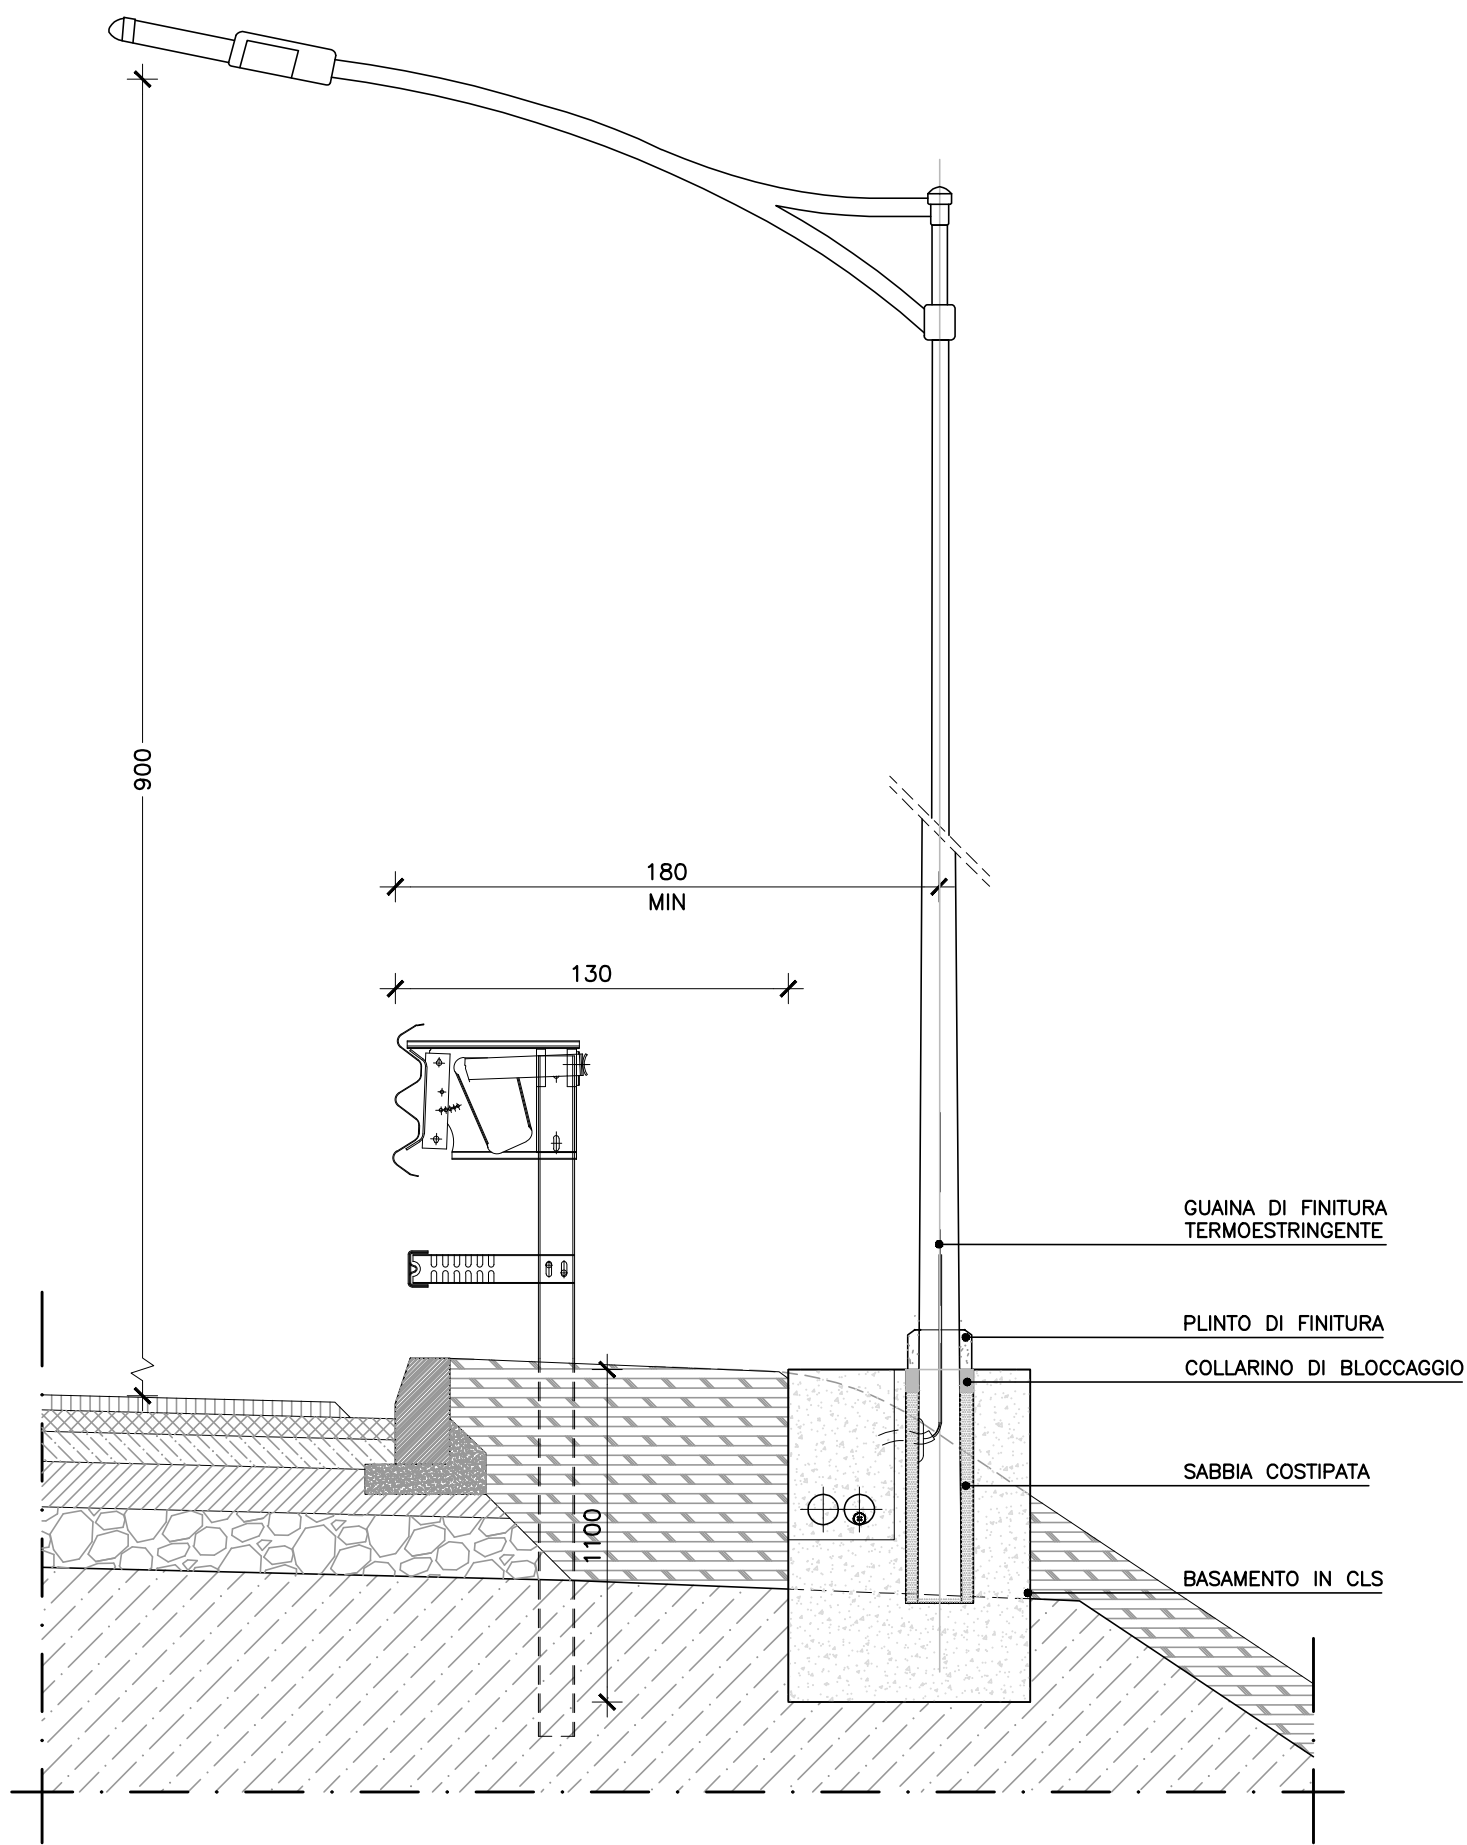


SCALA: 1 : 25

SEZIONE TIPICA RAMPE IN RILEVATO - SEZIONE POZZETTO

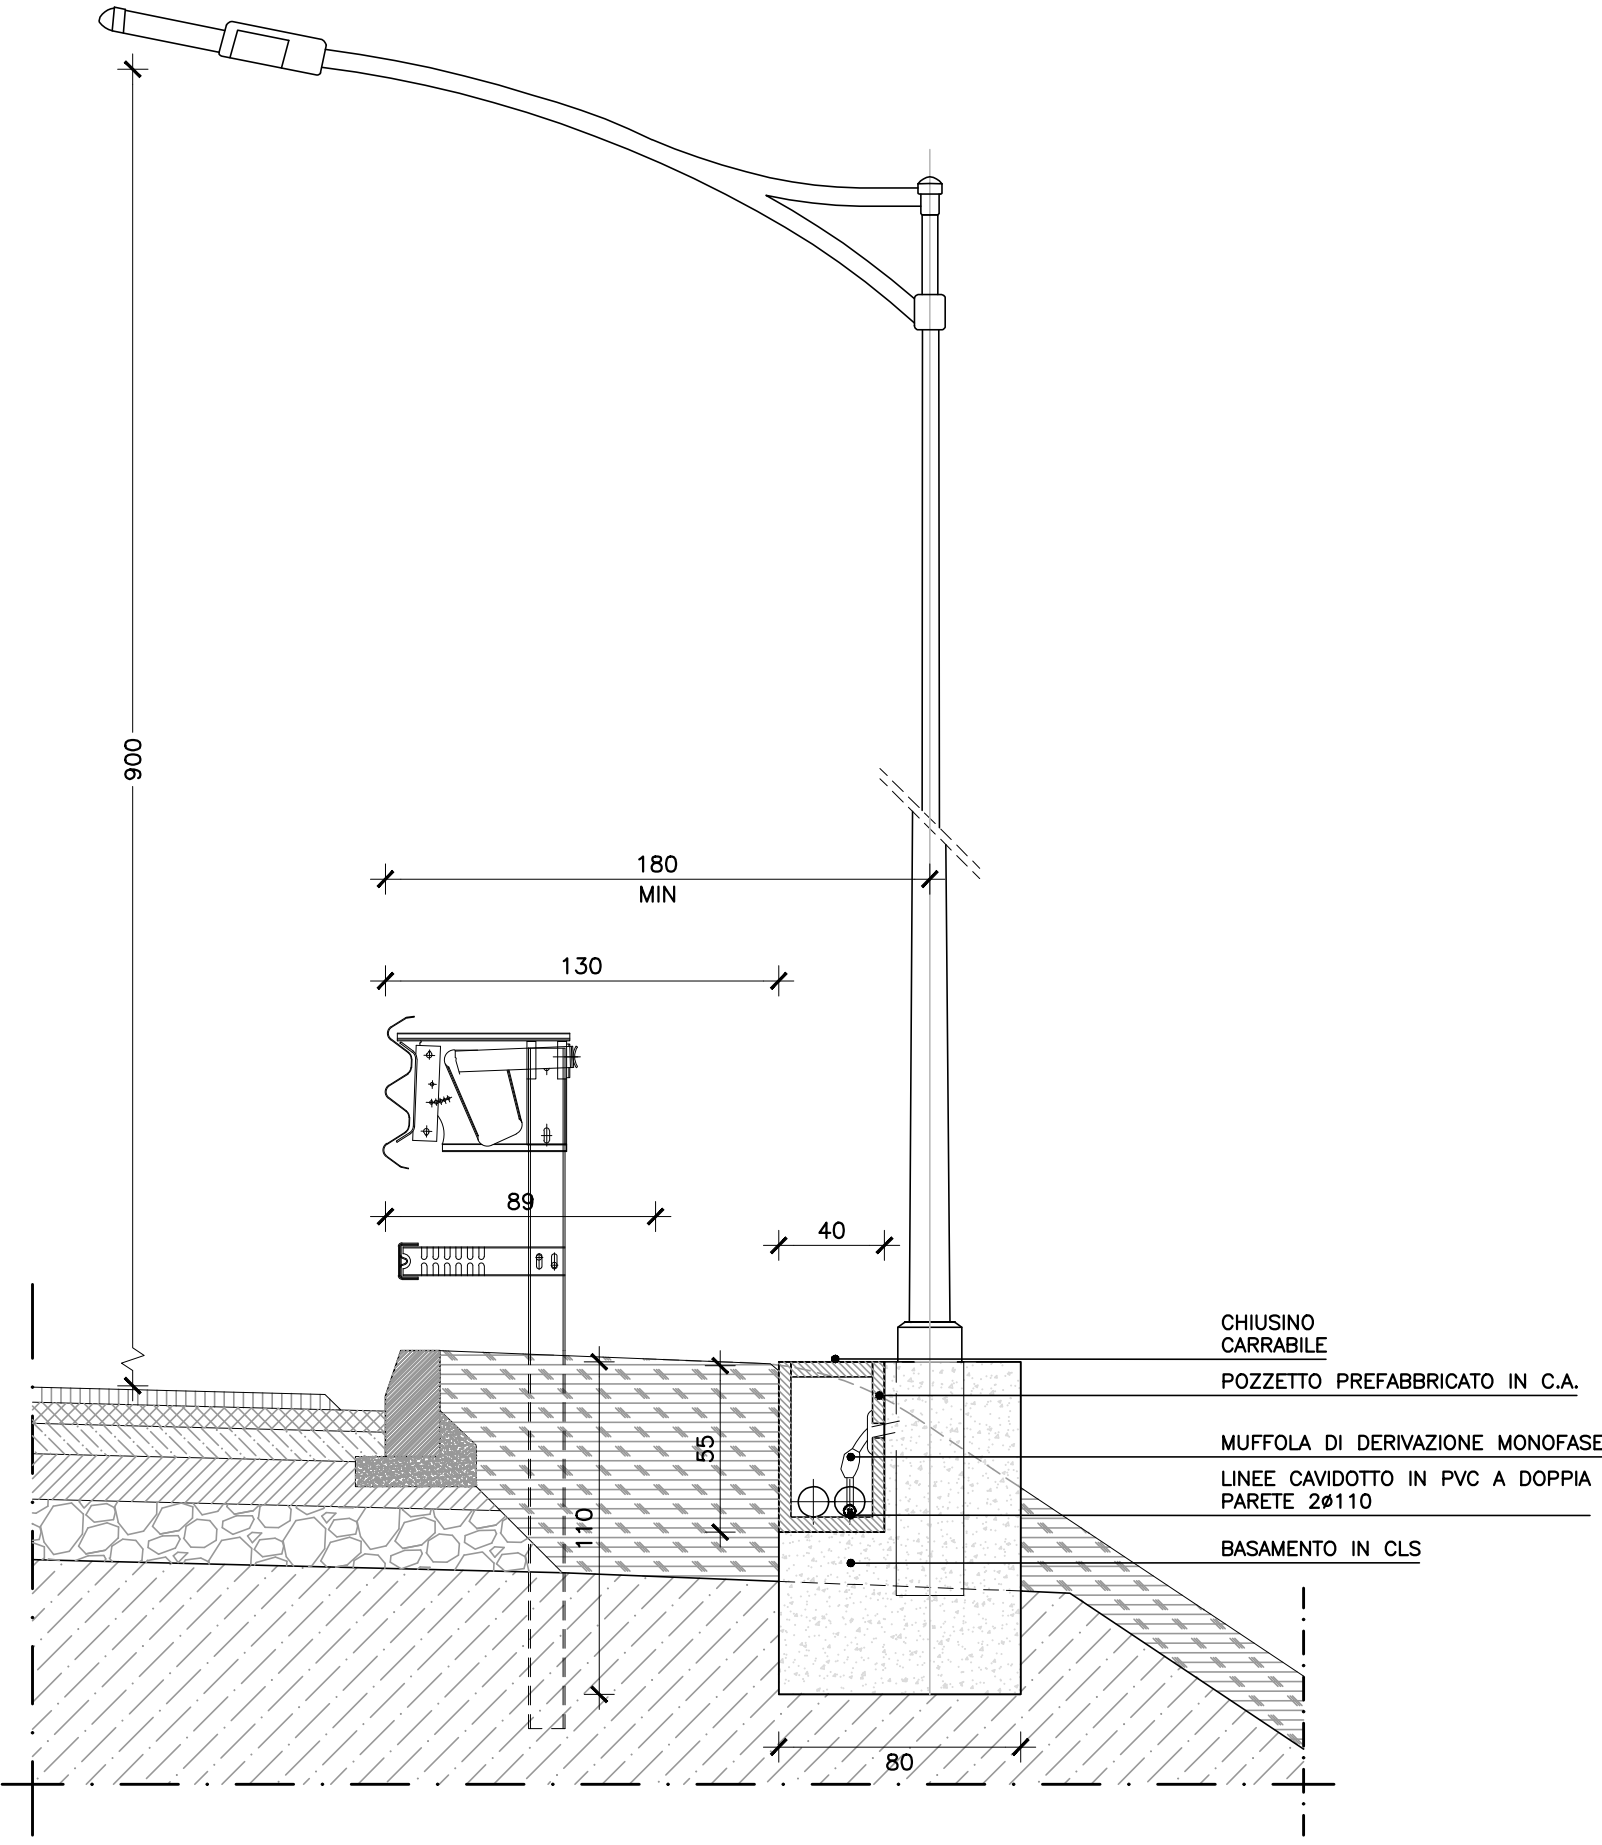


SCALA: 1 : 25

SEZIONE TIPICA ATTRAVERSAMENTI

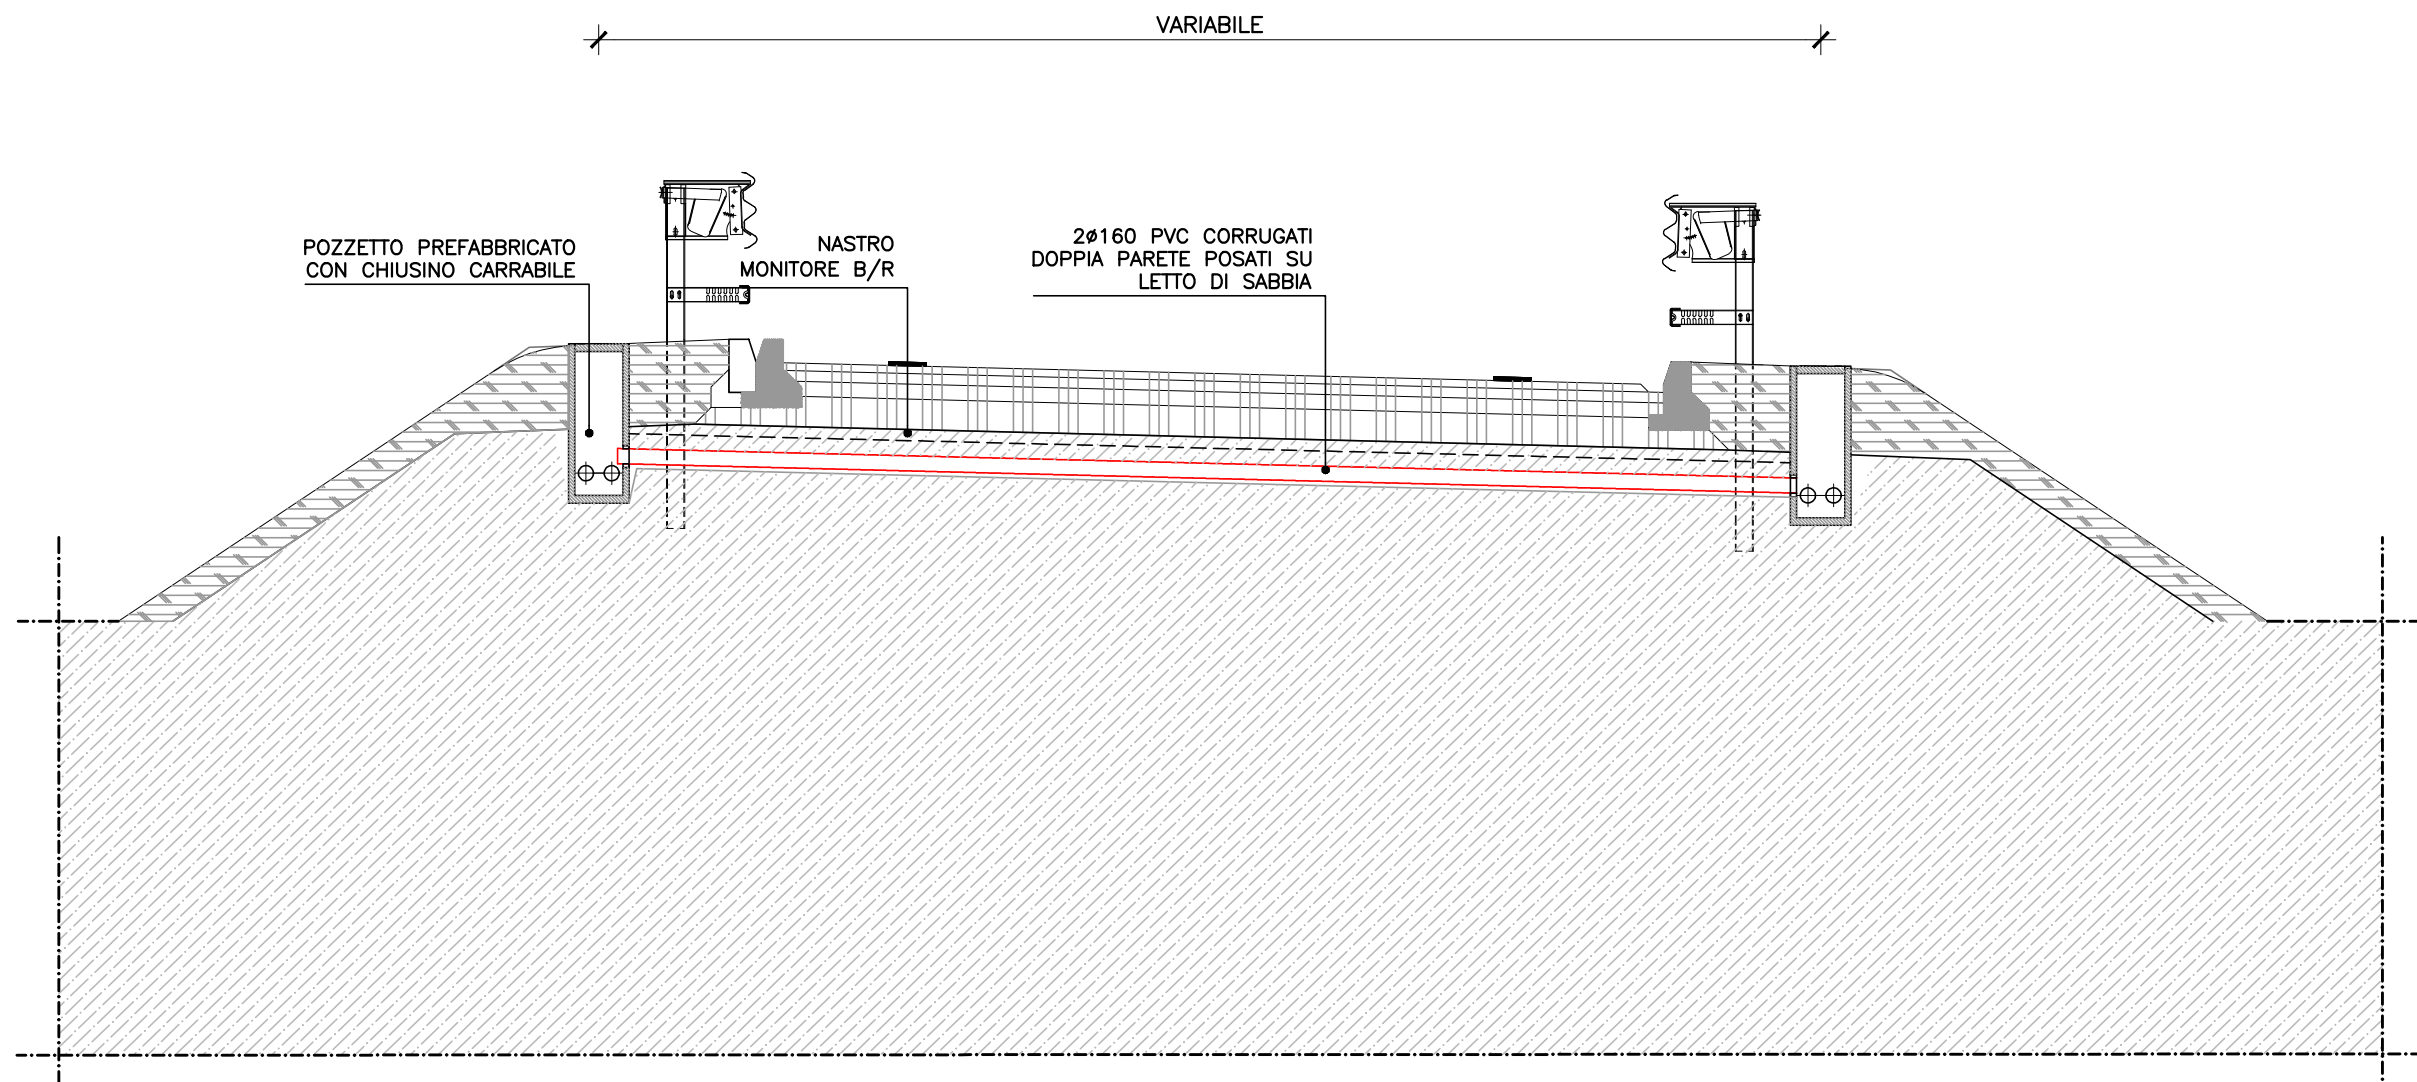


SCALA: 1 : 50

SEZIONE TIPICA IN TRINCEA - SEZIONE POZZETTO

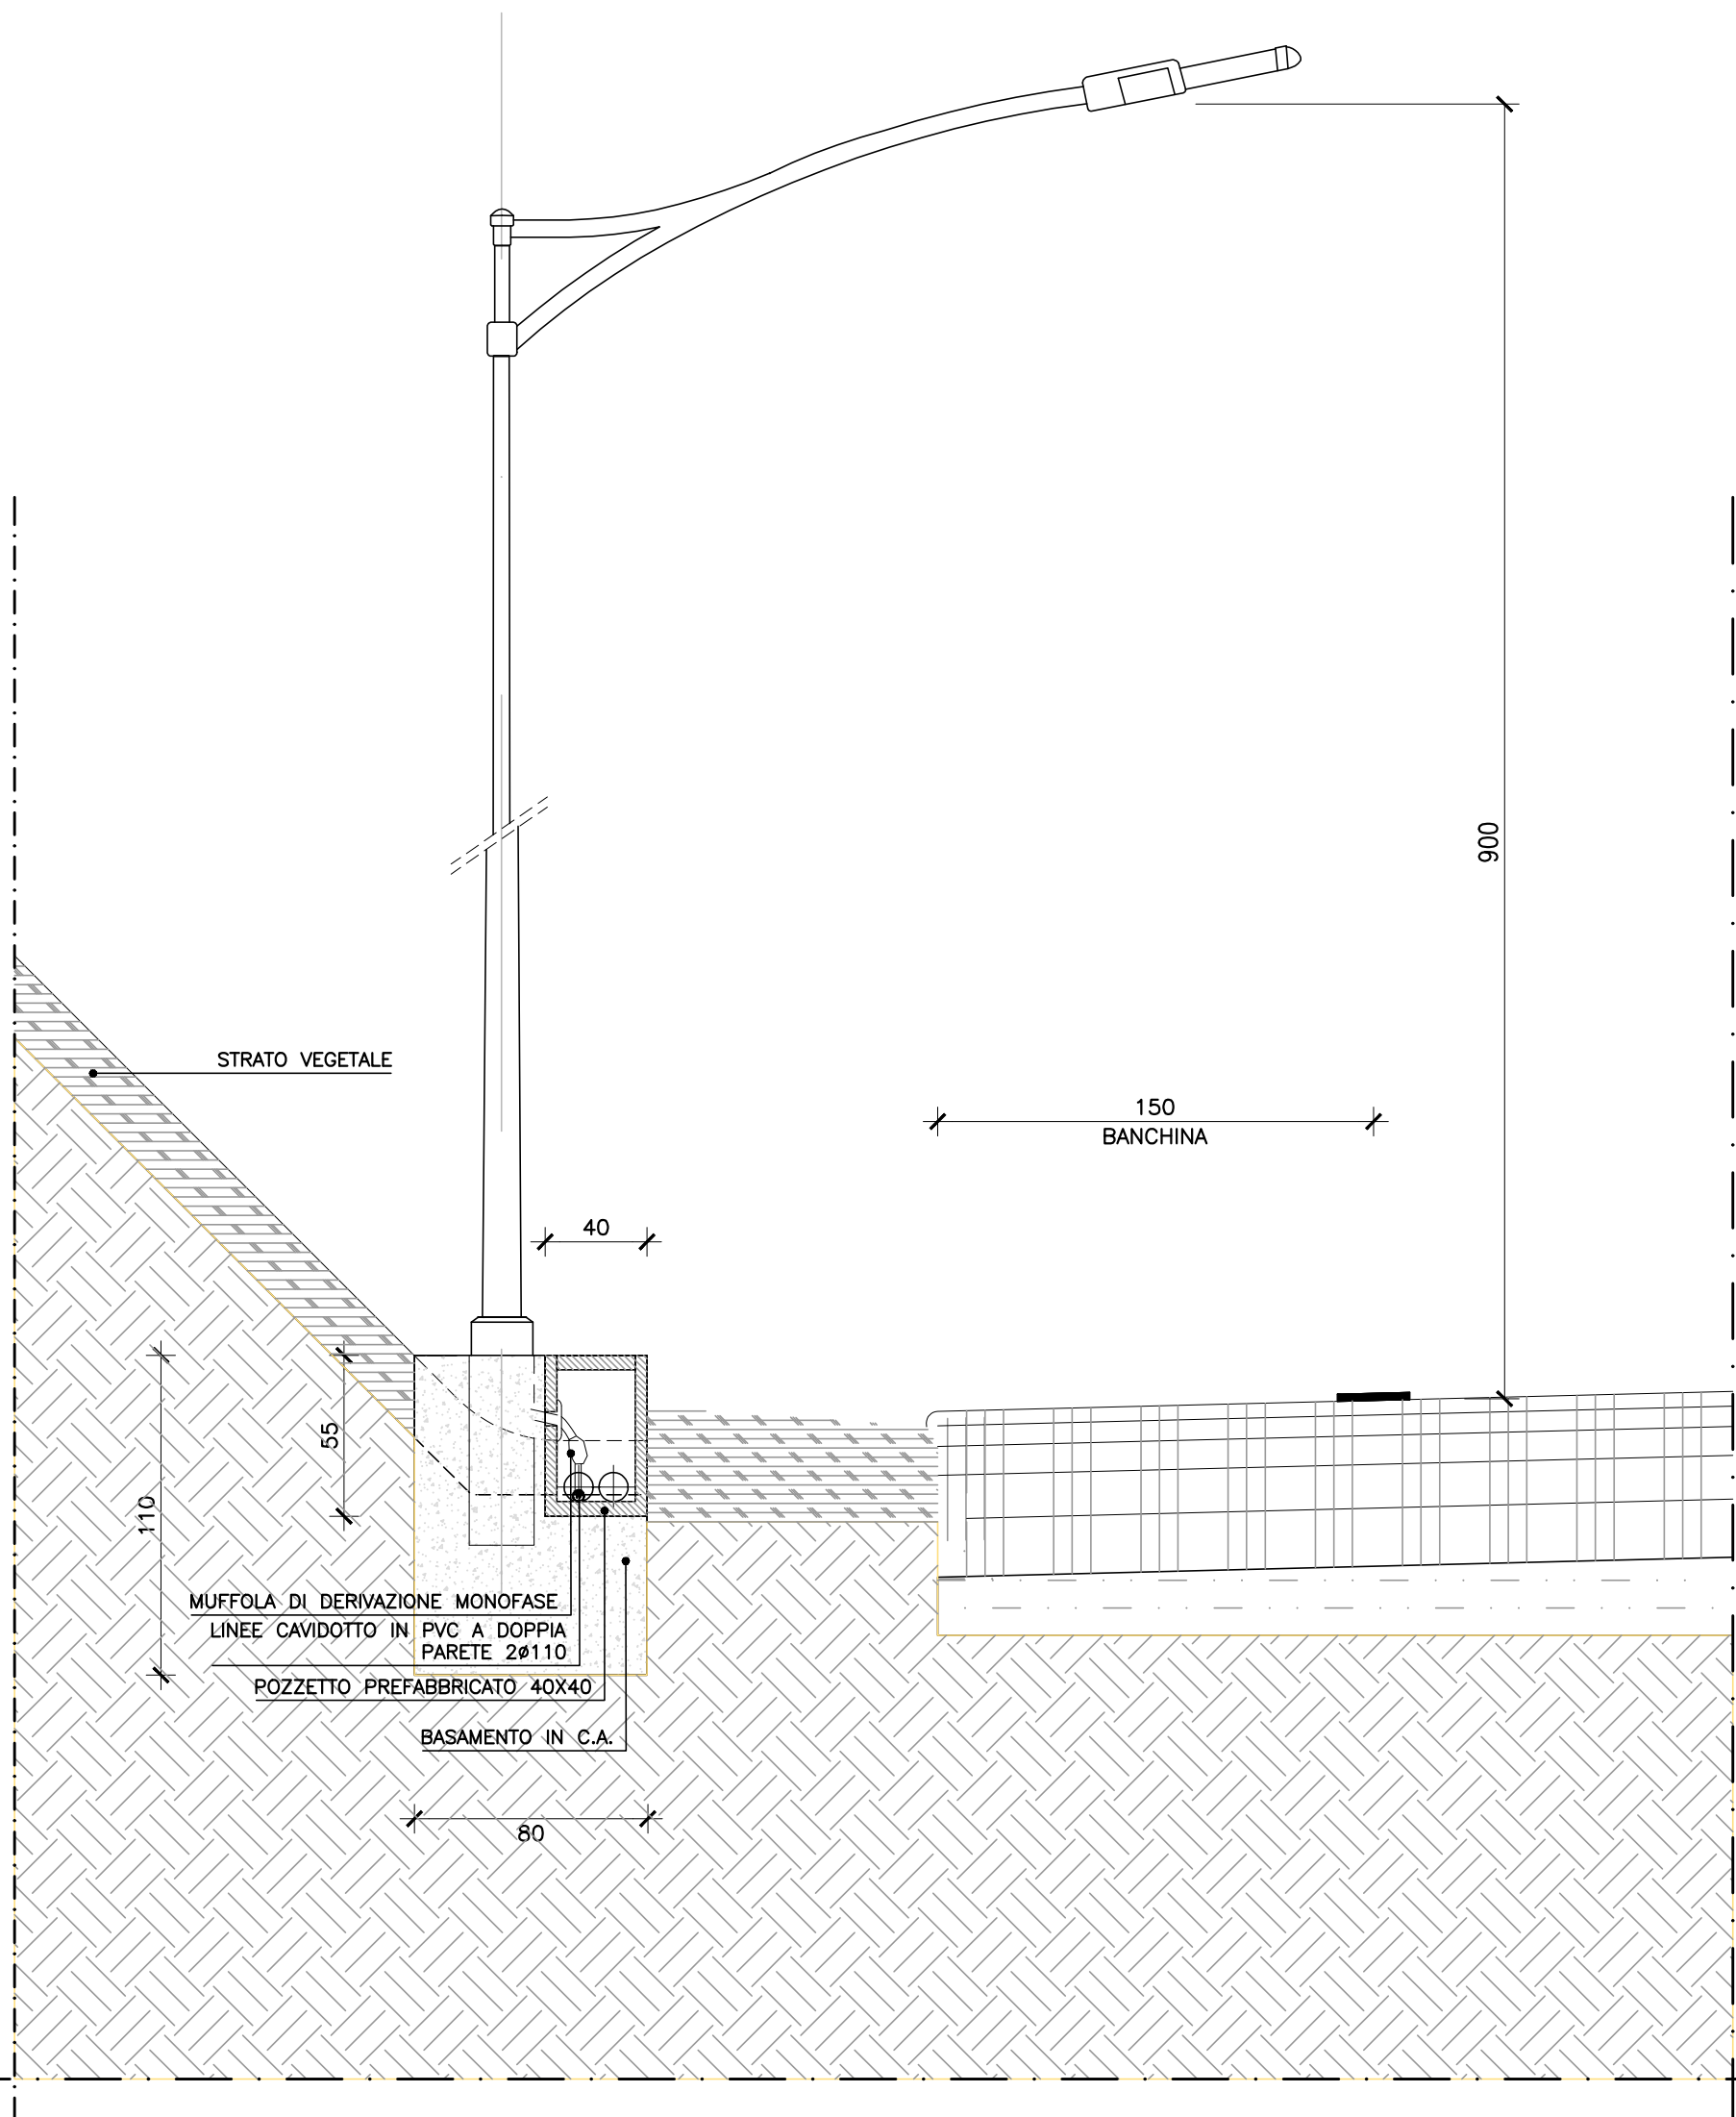


SCALA: 1 : 25

SEZIONE TIPICA IN CAVALCAVIA

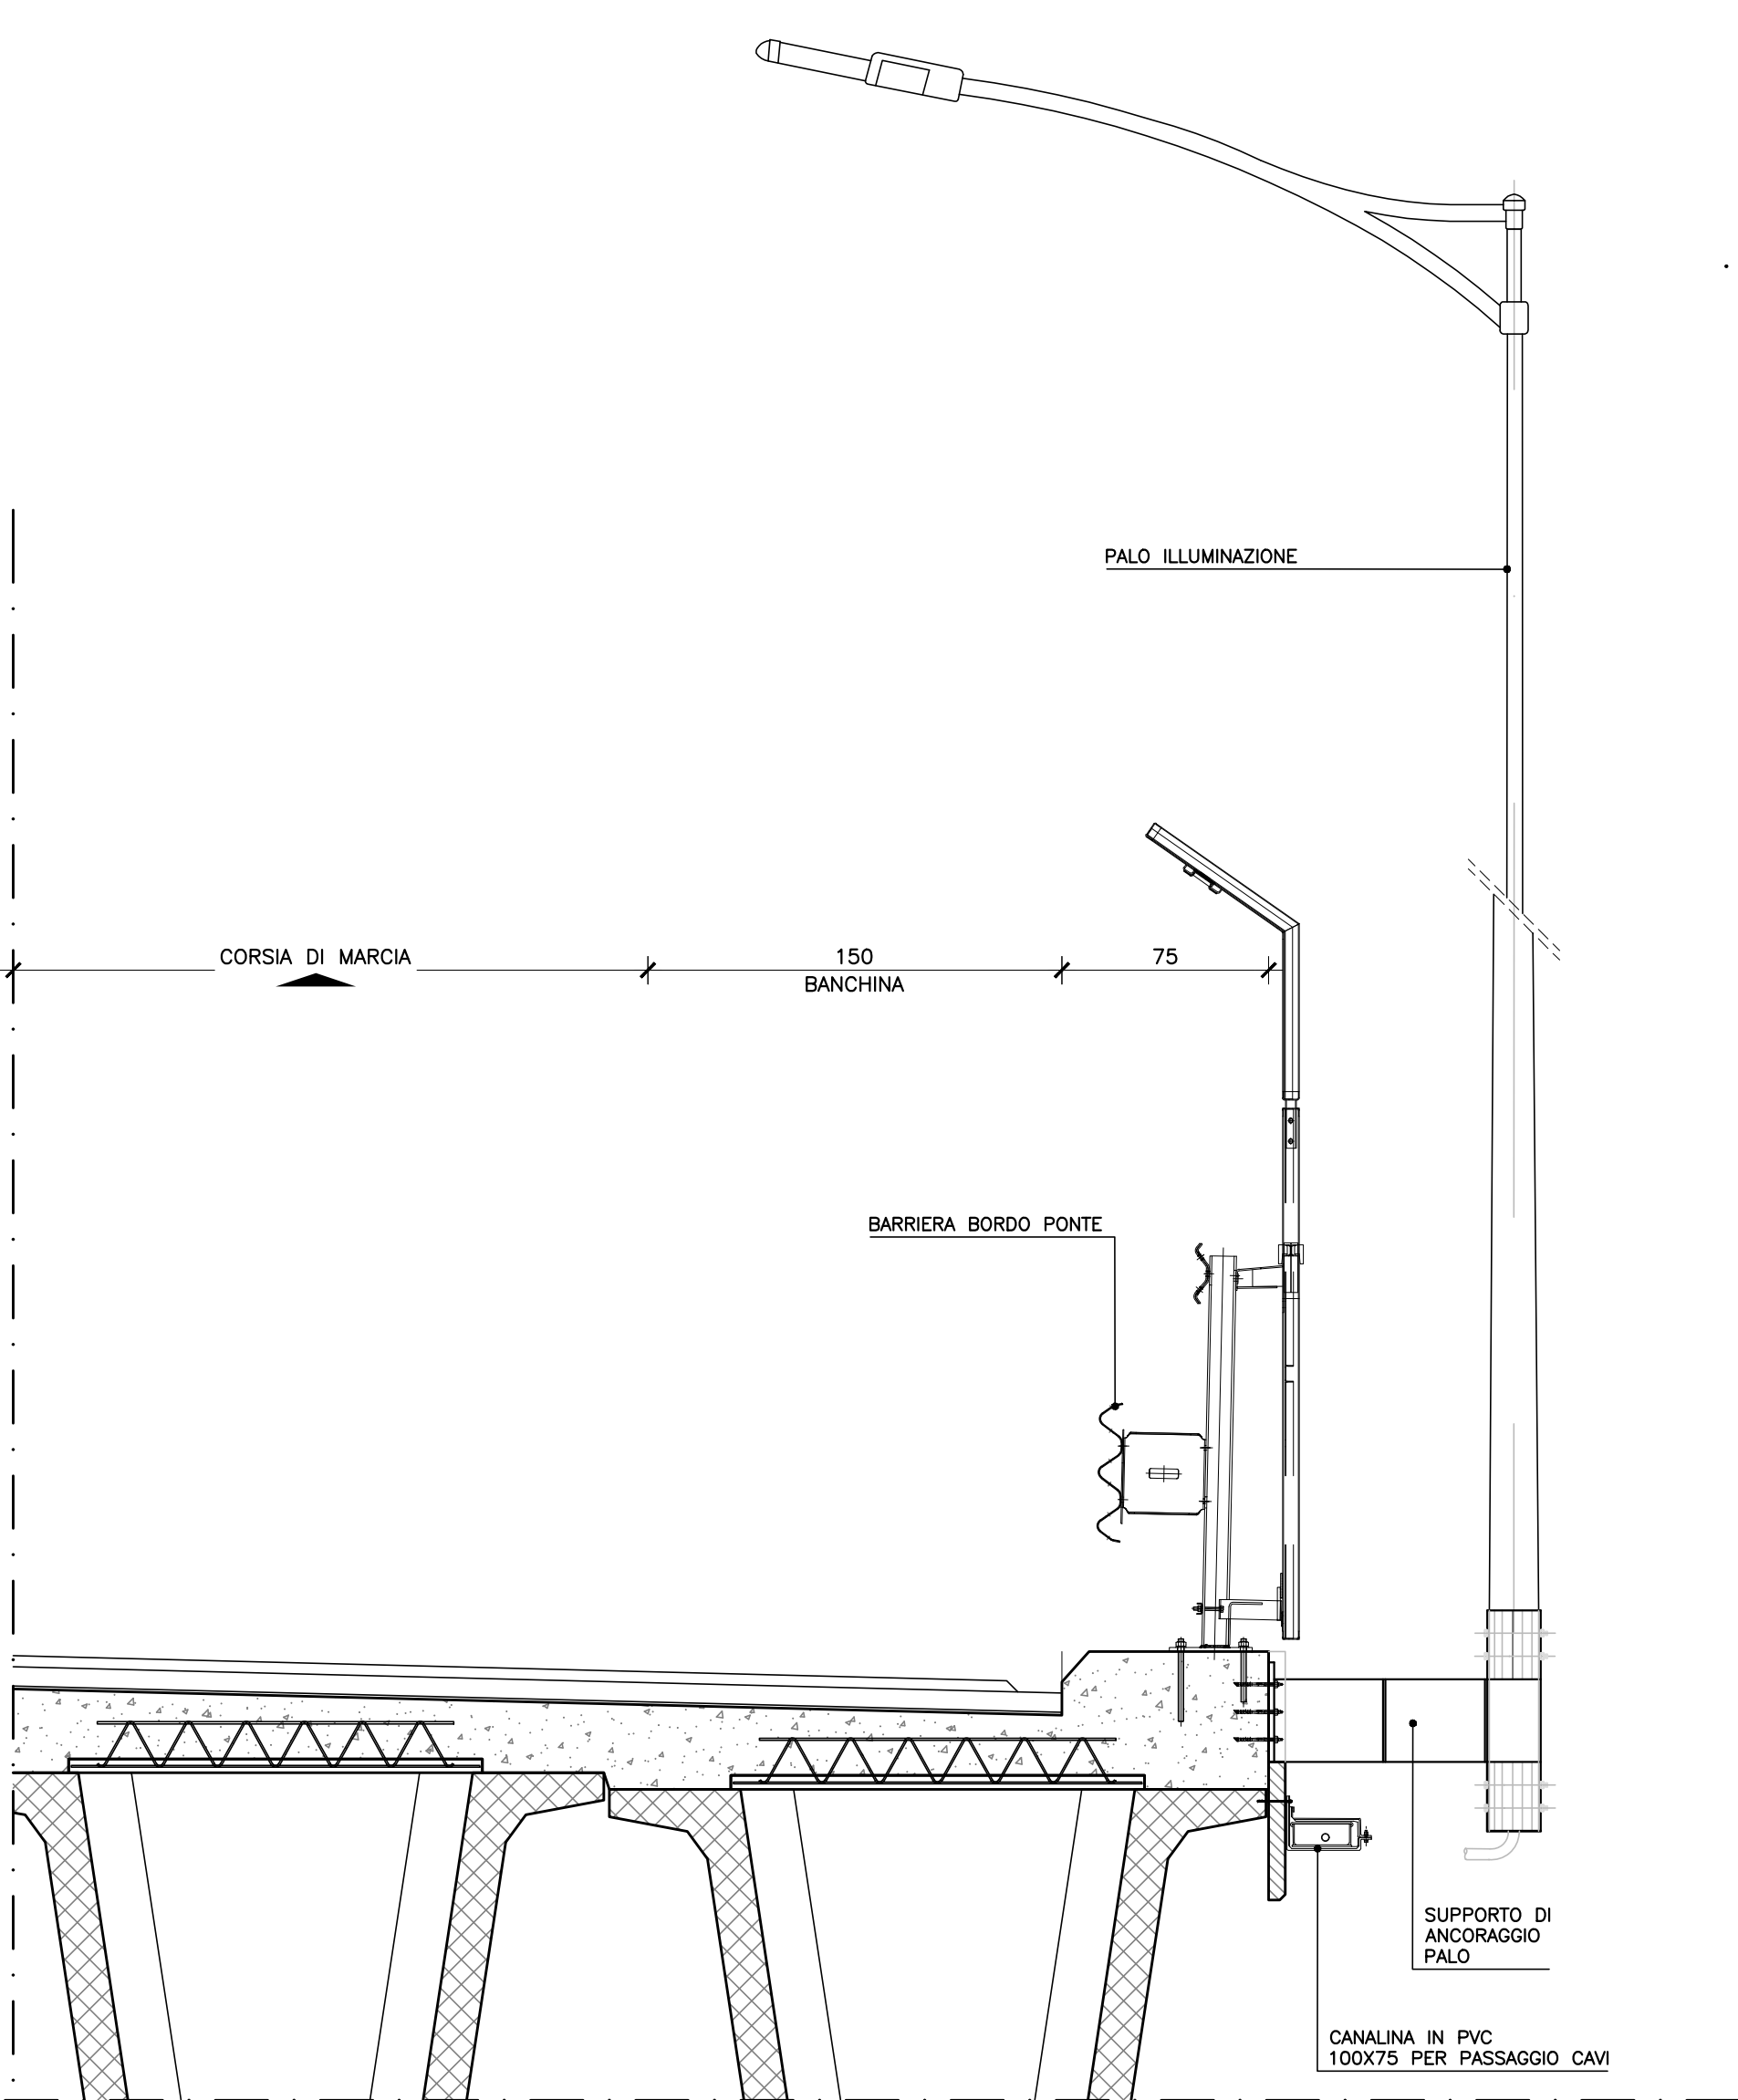


SCALA: 1 : 25

PANNELLO A MESSAGGIO VARIABILE A BANDIERA BIFACCIALE COSTITUITO DA UN PANNELLO 3 RIGHE PER 15 CARATTERI E PANNELLO FULL COLOR

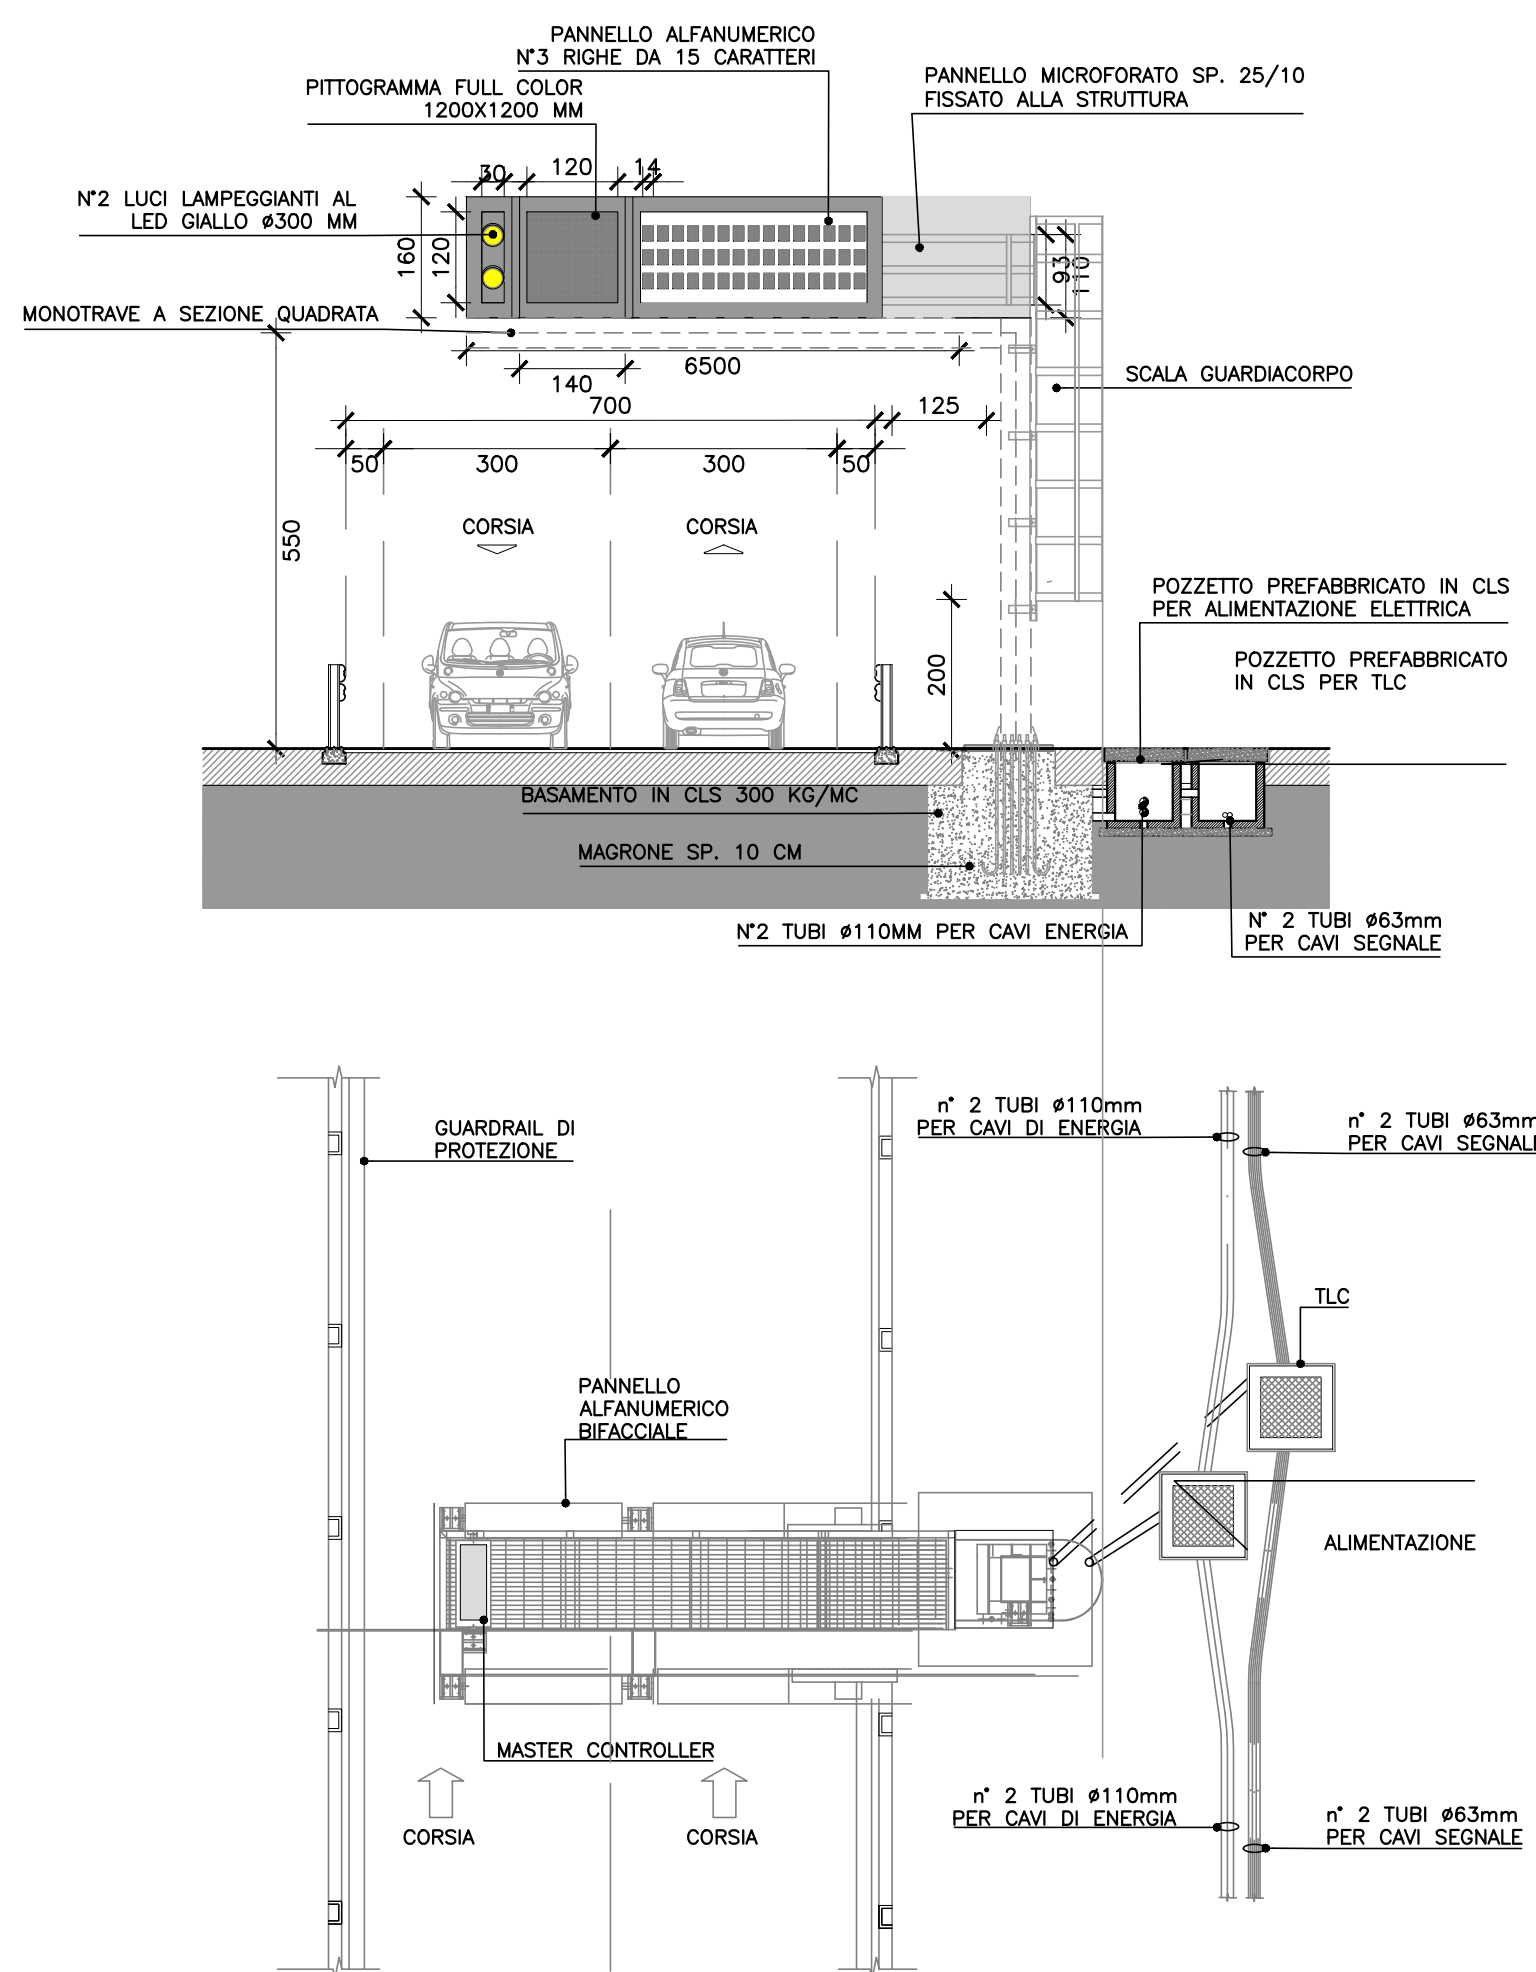

SCALA: 1 : 100

PALO POLIFUNZIONALE

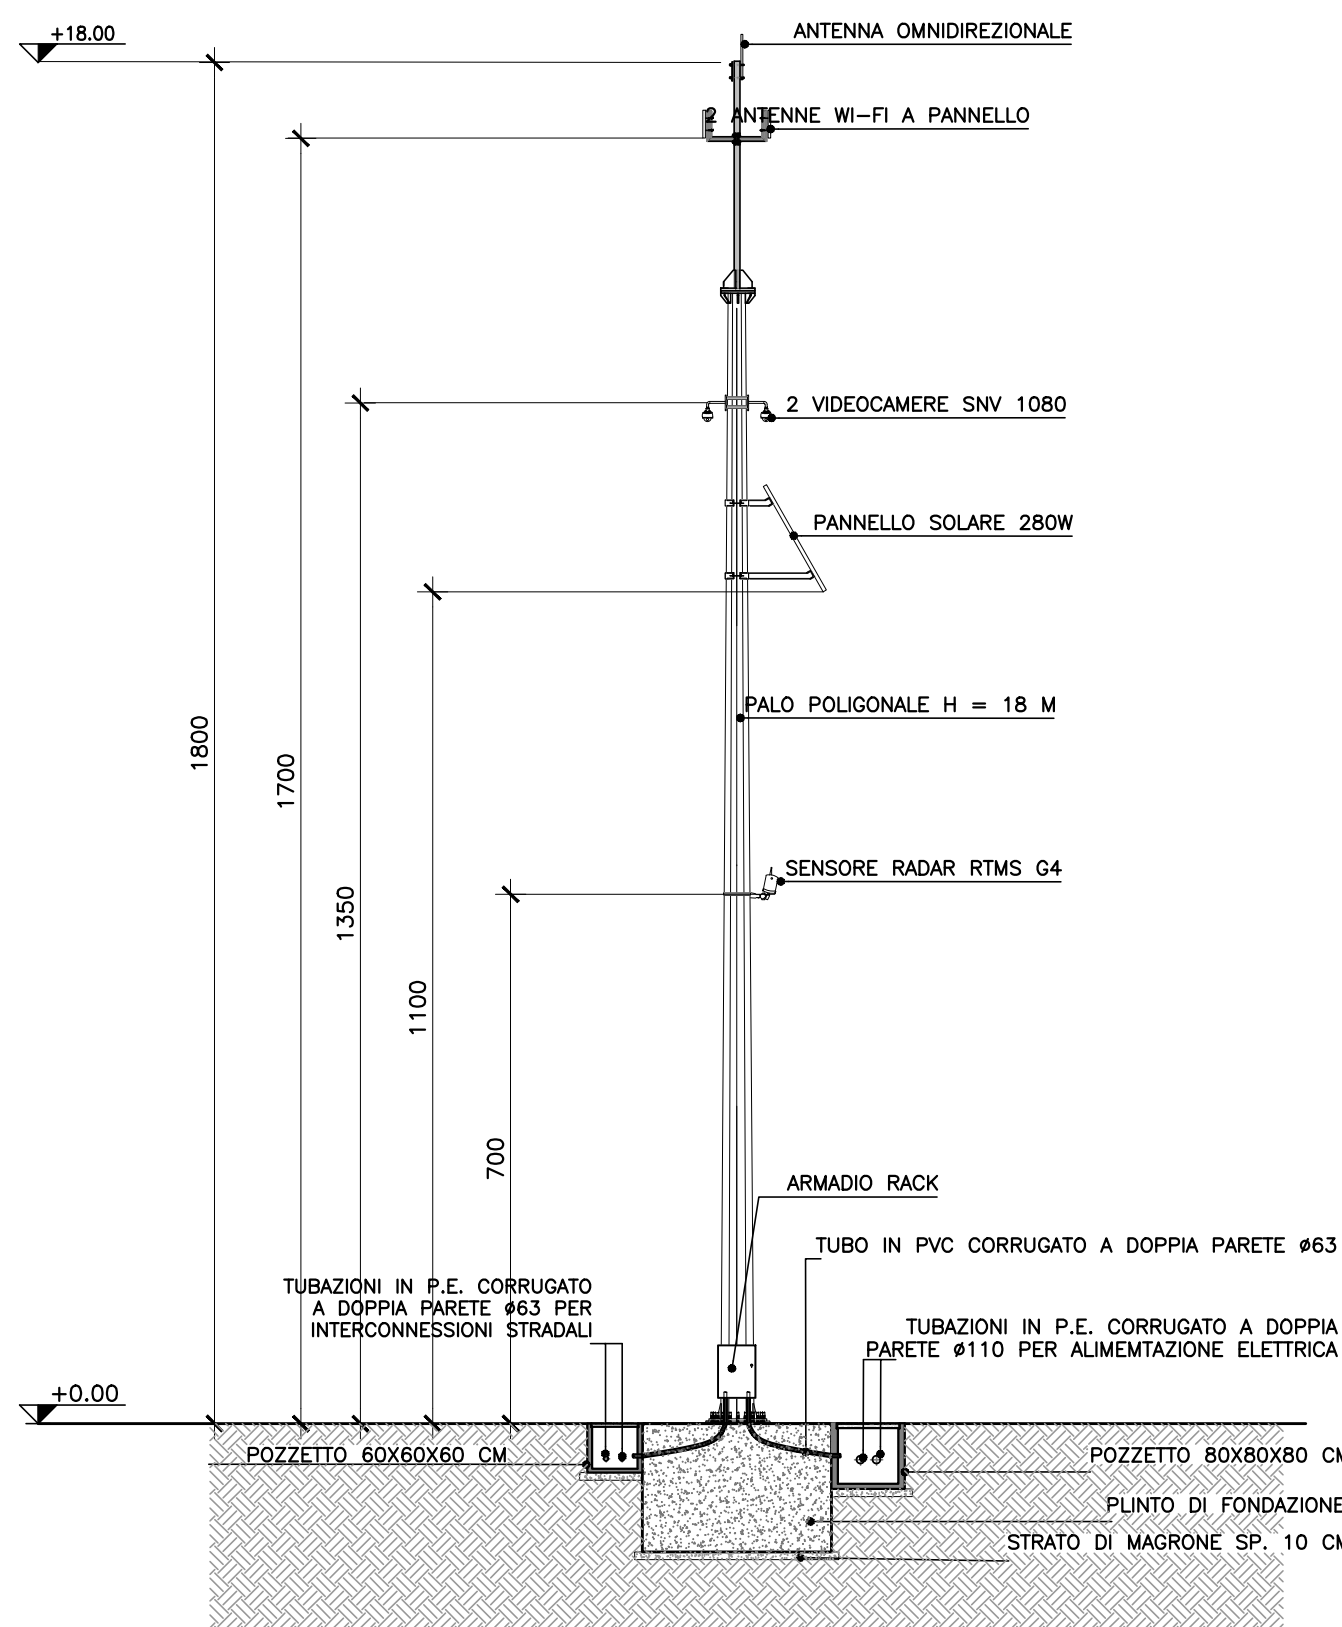

SCALA: 1 : 100

Sanas
GRUPPO FS ITALIANE
Direzione Progettazione e Realizzazione Lavori

CORRIDOIO PLURIMODALE ADRIATICO
ITINERARIO MAGLIE - SANTA MARIA DI LEUCA
S.S. N° 275 "DI S. MARIA DI LEUCA"
LAVORI DI AMMODERNAMENTO E ADEGUAMENTO ALLA SEZ. B DEL D.M. S.11.2001
S.S. 16 dal km 981+700 al km 985+386 - S.S. 275 dal km 0+000 al km 37+000
1° Lotto: Dal Km 0+000 di prog. al Km 23+300 di prog.

PROGETTO DEFINITIVO

COD. BA283

PROGETTAZIONE: ANAS - STRUTTURA TERRITORIALE PUGLIA

I PROGETTISTI
Ing. Alberto SANDRICO - Progettista e Coordinatore
Ing. Simone MAGGIOLLO - Progettista
COLLABORATORI:
Geom. Andrea DELL'ANNA
Geom. Massimo MARTINO
Geom. Elisabetta CALO'

IL COORDINATORE IN FASE DI PROGETTAZIONE
Ing. Alberto SANDRICO

IL RESPONSABILE DEL PROCEDIMENTO
Ing. Gianfranco PAGGIOLARDA

RESPONSABILE PROJECT MANAGEMENT E PROGETTI SPECIALI
Ing. Nicola MARZI

IL COMMISSARIO STRADONARIO
Ing. Vincenzo MARZI

ATTIVITÀ DI SUPPORTO

RTP:
Lombardi Ingegneria S.r.L.
TechProject S.r.L.

Struttura
Disegnata
Impianti

13 - IMPIANTI
ELABORATI GENERALI
PARTICOLARI TIPICI - PMV E PALO FUNZIONALE

CODICE PROGETTO		NOME FILE		REVISIONE	SCALA:
PROGETTO	LIV. PROG. N. PRO.	TOO_IM10_IMP_DT01_C			
PROGETTO	LIV. PROG. N. PRO.	TOO_IM10_IMP_DT01_C			
REVISIONE	REVISIONE	REVISIONE	REVISIONE	REVISIONE	REVISIONE
REV.	DESCRIZIONE	DATA	REDATTO	VERIFICATO	APPROVATO
C	REVISIONE DEL PROGETTO DEFINITIVO	Marzo 2022			
B	REVISIONE DEL PROGETTO DEFINITIVO	Gennaio 2019			
A	REVISIONE DEL PROGETTO DEFINITIVO	Ottobre 2018			